



MODIFICATION N°2 DU PLUi-H DE RUMILLY- TERRE DE SAVOIE

3.2 - EXTRAIT DU RÈGLEMENT
GRAPHIQUE

Janvier 2024



Sommaire

Évolutions apportées sur règlement graphique de :

La commune de BLOYE	3
La commune de BOUSSY	10
La commune de CREMPIGNY-BONNEGUETE	11
La commune de HAUTEVILLE-SUR-FIER	12
La commune de LORNAY	17
La commune de MARCELLAZ ALBANAIS	19
La commune de MARIGNY SAINT MARCEL	24
La commune de MASSINGY	25
La commune de RUMILLY	34
La commune de SAINT-EUSÈBE	43
La commune de SALES	44
La commune de THUSY	60
La commune de VALLIERES SUR FIER	82
La commune de VAULX	89
La commune de VERSONNEX	90



Mdification 1du PLUIh Opposable

Projet de modification 2 du PLUIh

Atlas des modifications
Bloye

Opposable	numero	Projet	numero
Bâti remarquable et petit patrimoine	NULL	NULL	NULL
Bâti remarquable et petit patrimoine	NULL	NULL	NULL
Bâti remarquable et petit patrimoine	NULL	NULL	NULL
Bâti remarquable et petit patrimoine	NULL	NULL	NULL
Bâti remarquable et petit patrimoine	NULL	NULL	NULL

Zones Urbaines



Informations surfaciques

Bâtiment d'exploitation agricole

Prescriptions surfaciques


- Emplacement réservé
- Changement de destination permis


Prescriptions linéaires

- Règles d'implantation des constructions
- Éléments de continuité écologique et TVB




50 m

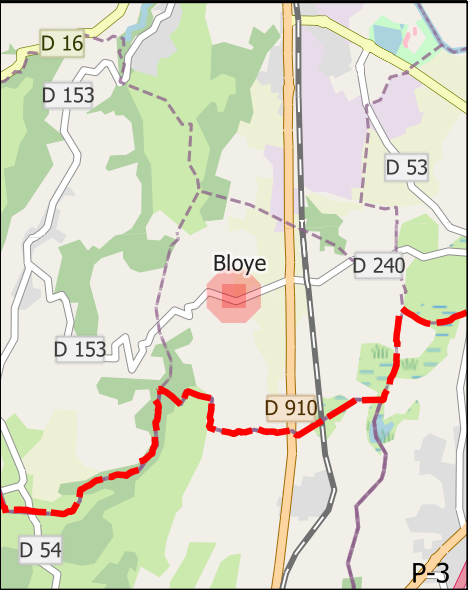

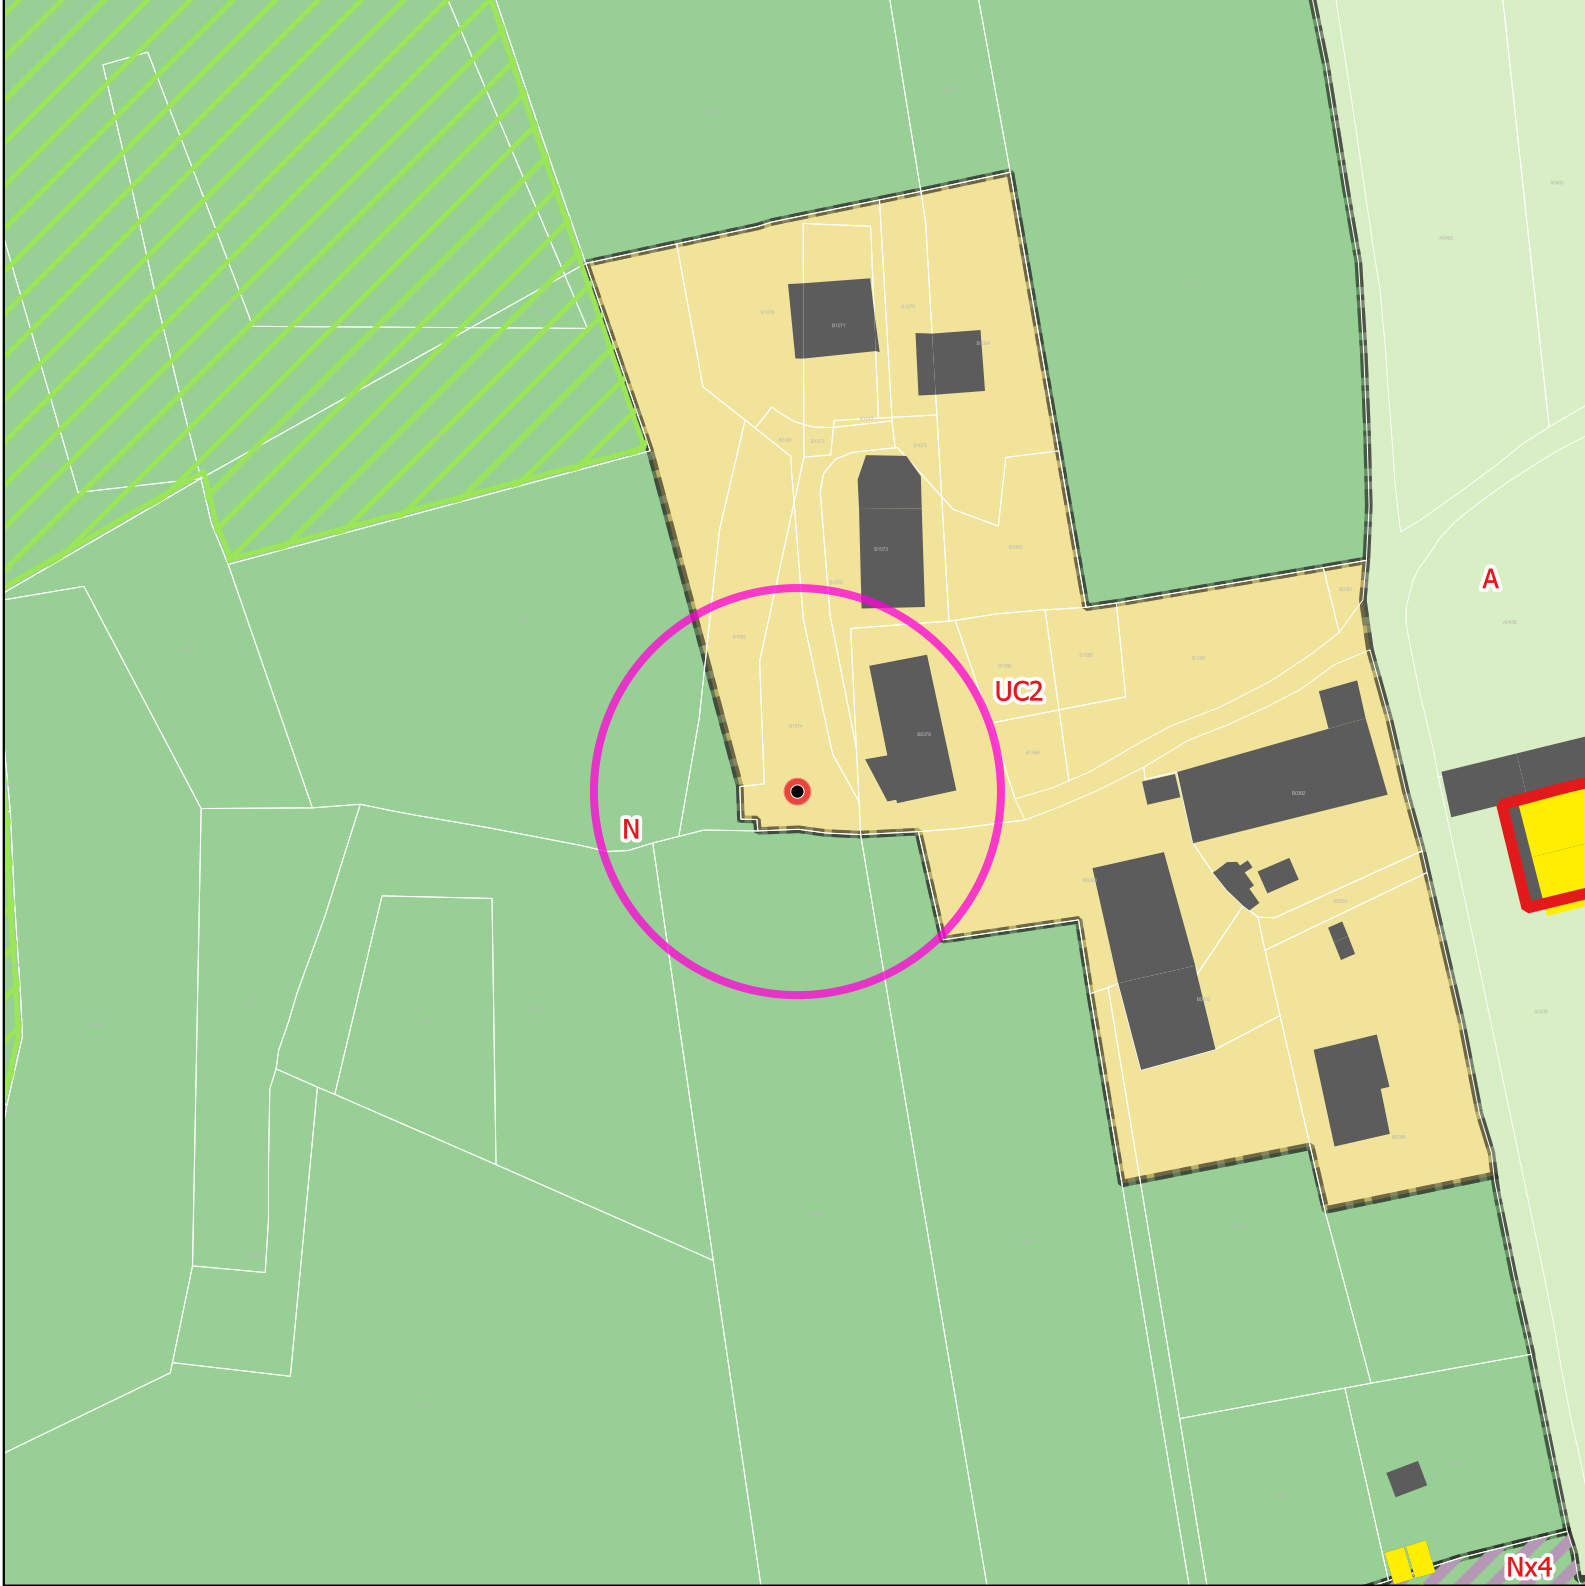

Mdification 1du PLUIh Opposable

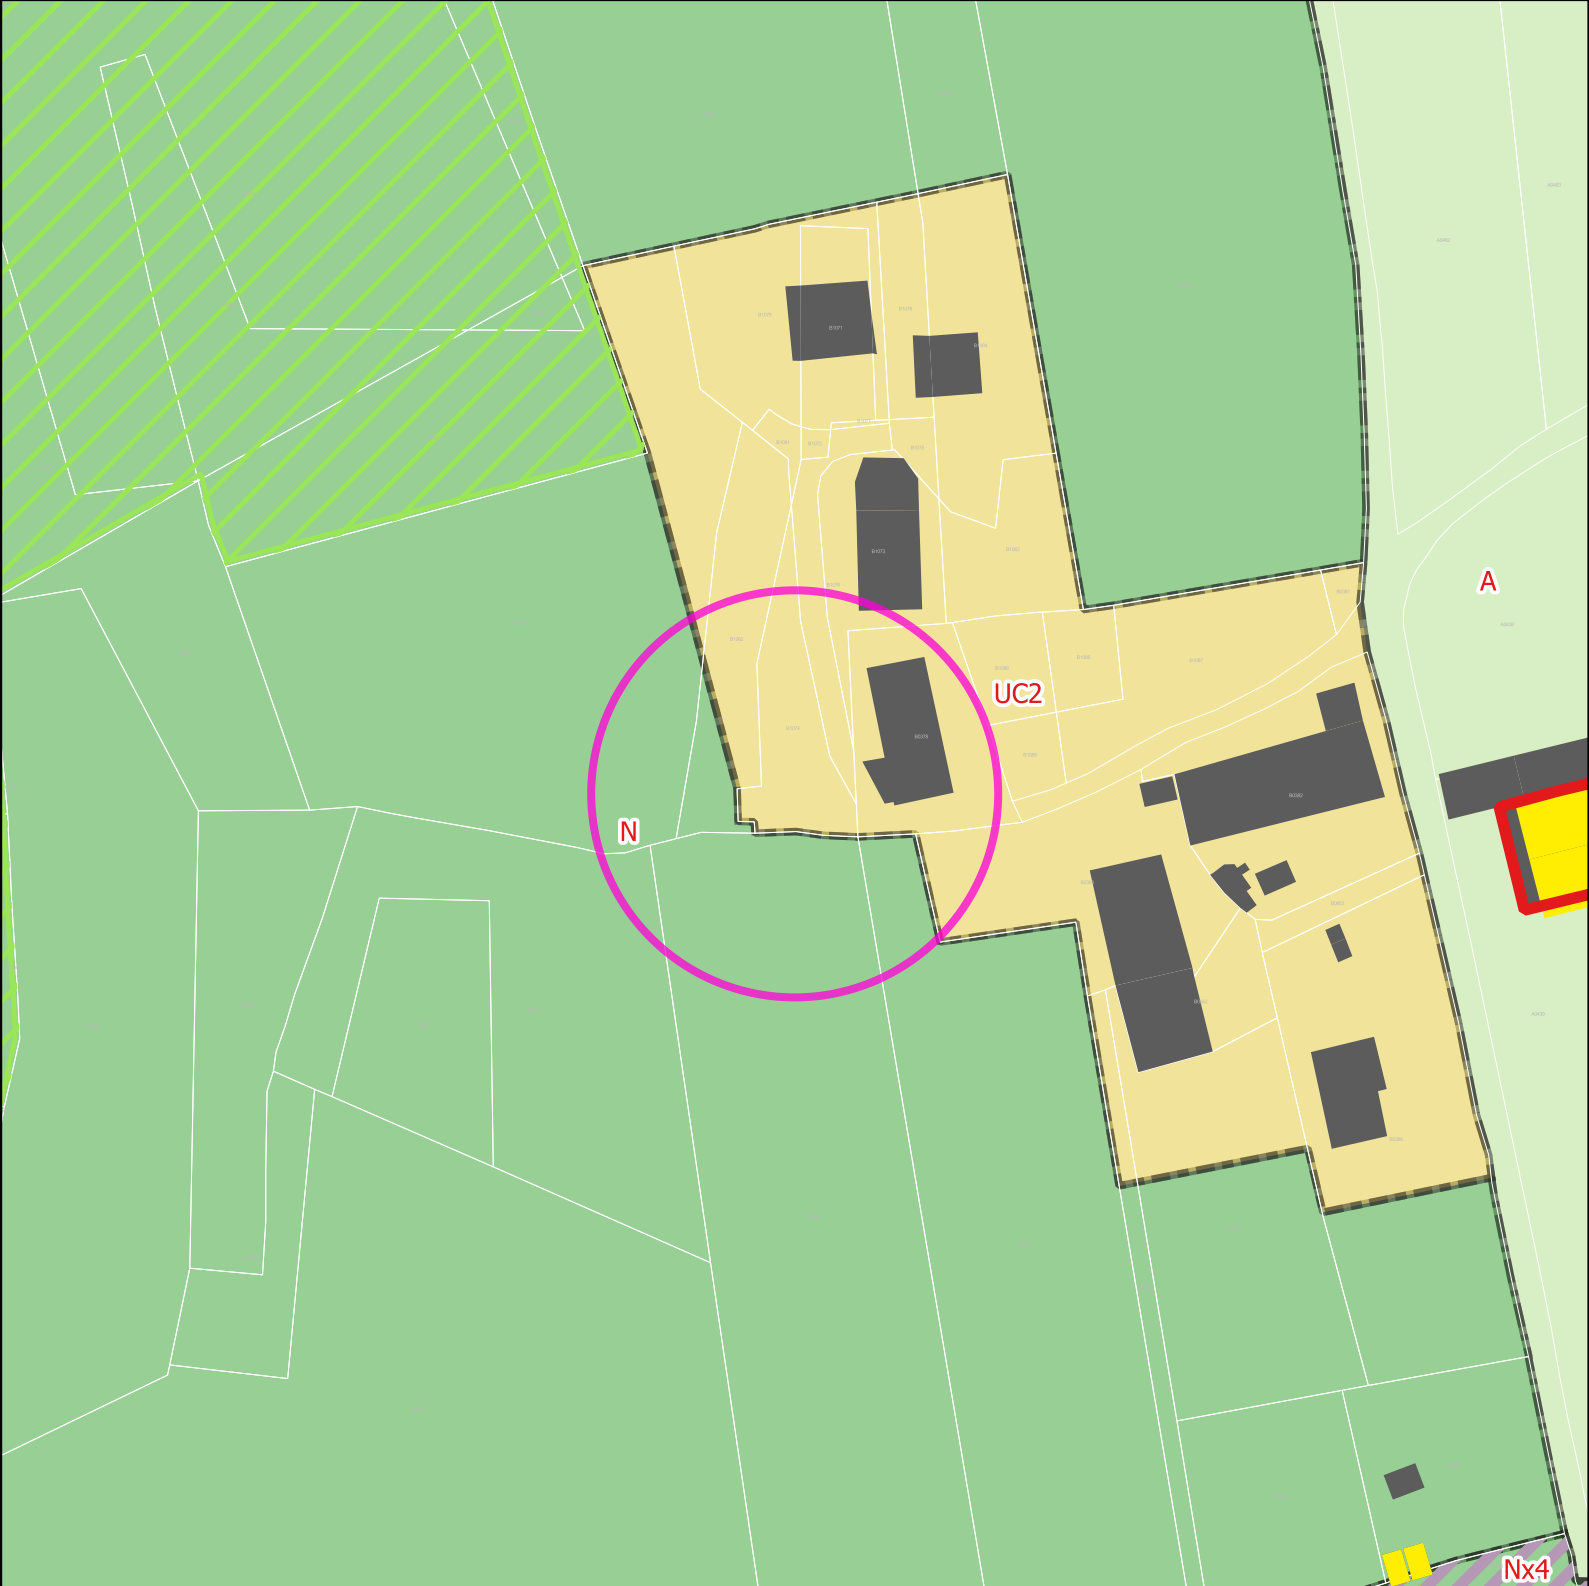

Projet de modification 2 du PLUIh

Atlas des modifications
Bloye

Opposable	numero	Projet	numero
Bâti remarquable et petit patrimoine	NULL	NULL	NULL
Bâti remarquable et petit patrimoine	NULL	NULL	NULL

Zones Urbaines



UC2

Informations surfaciques

Bâtiment d'exploitation agricole



Prescriptions surfaciques



Changement de destination permis





Éléments de continuité écologique et TVB



50 m

0

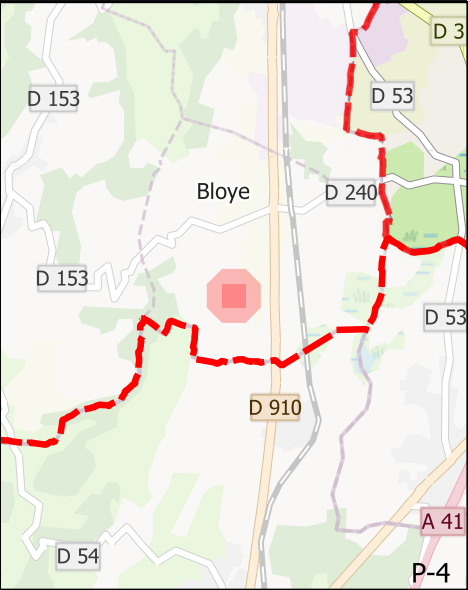

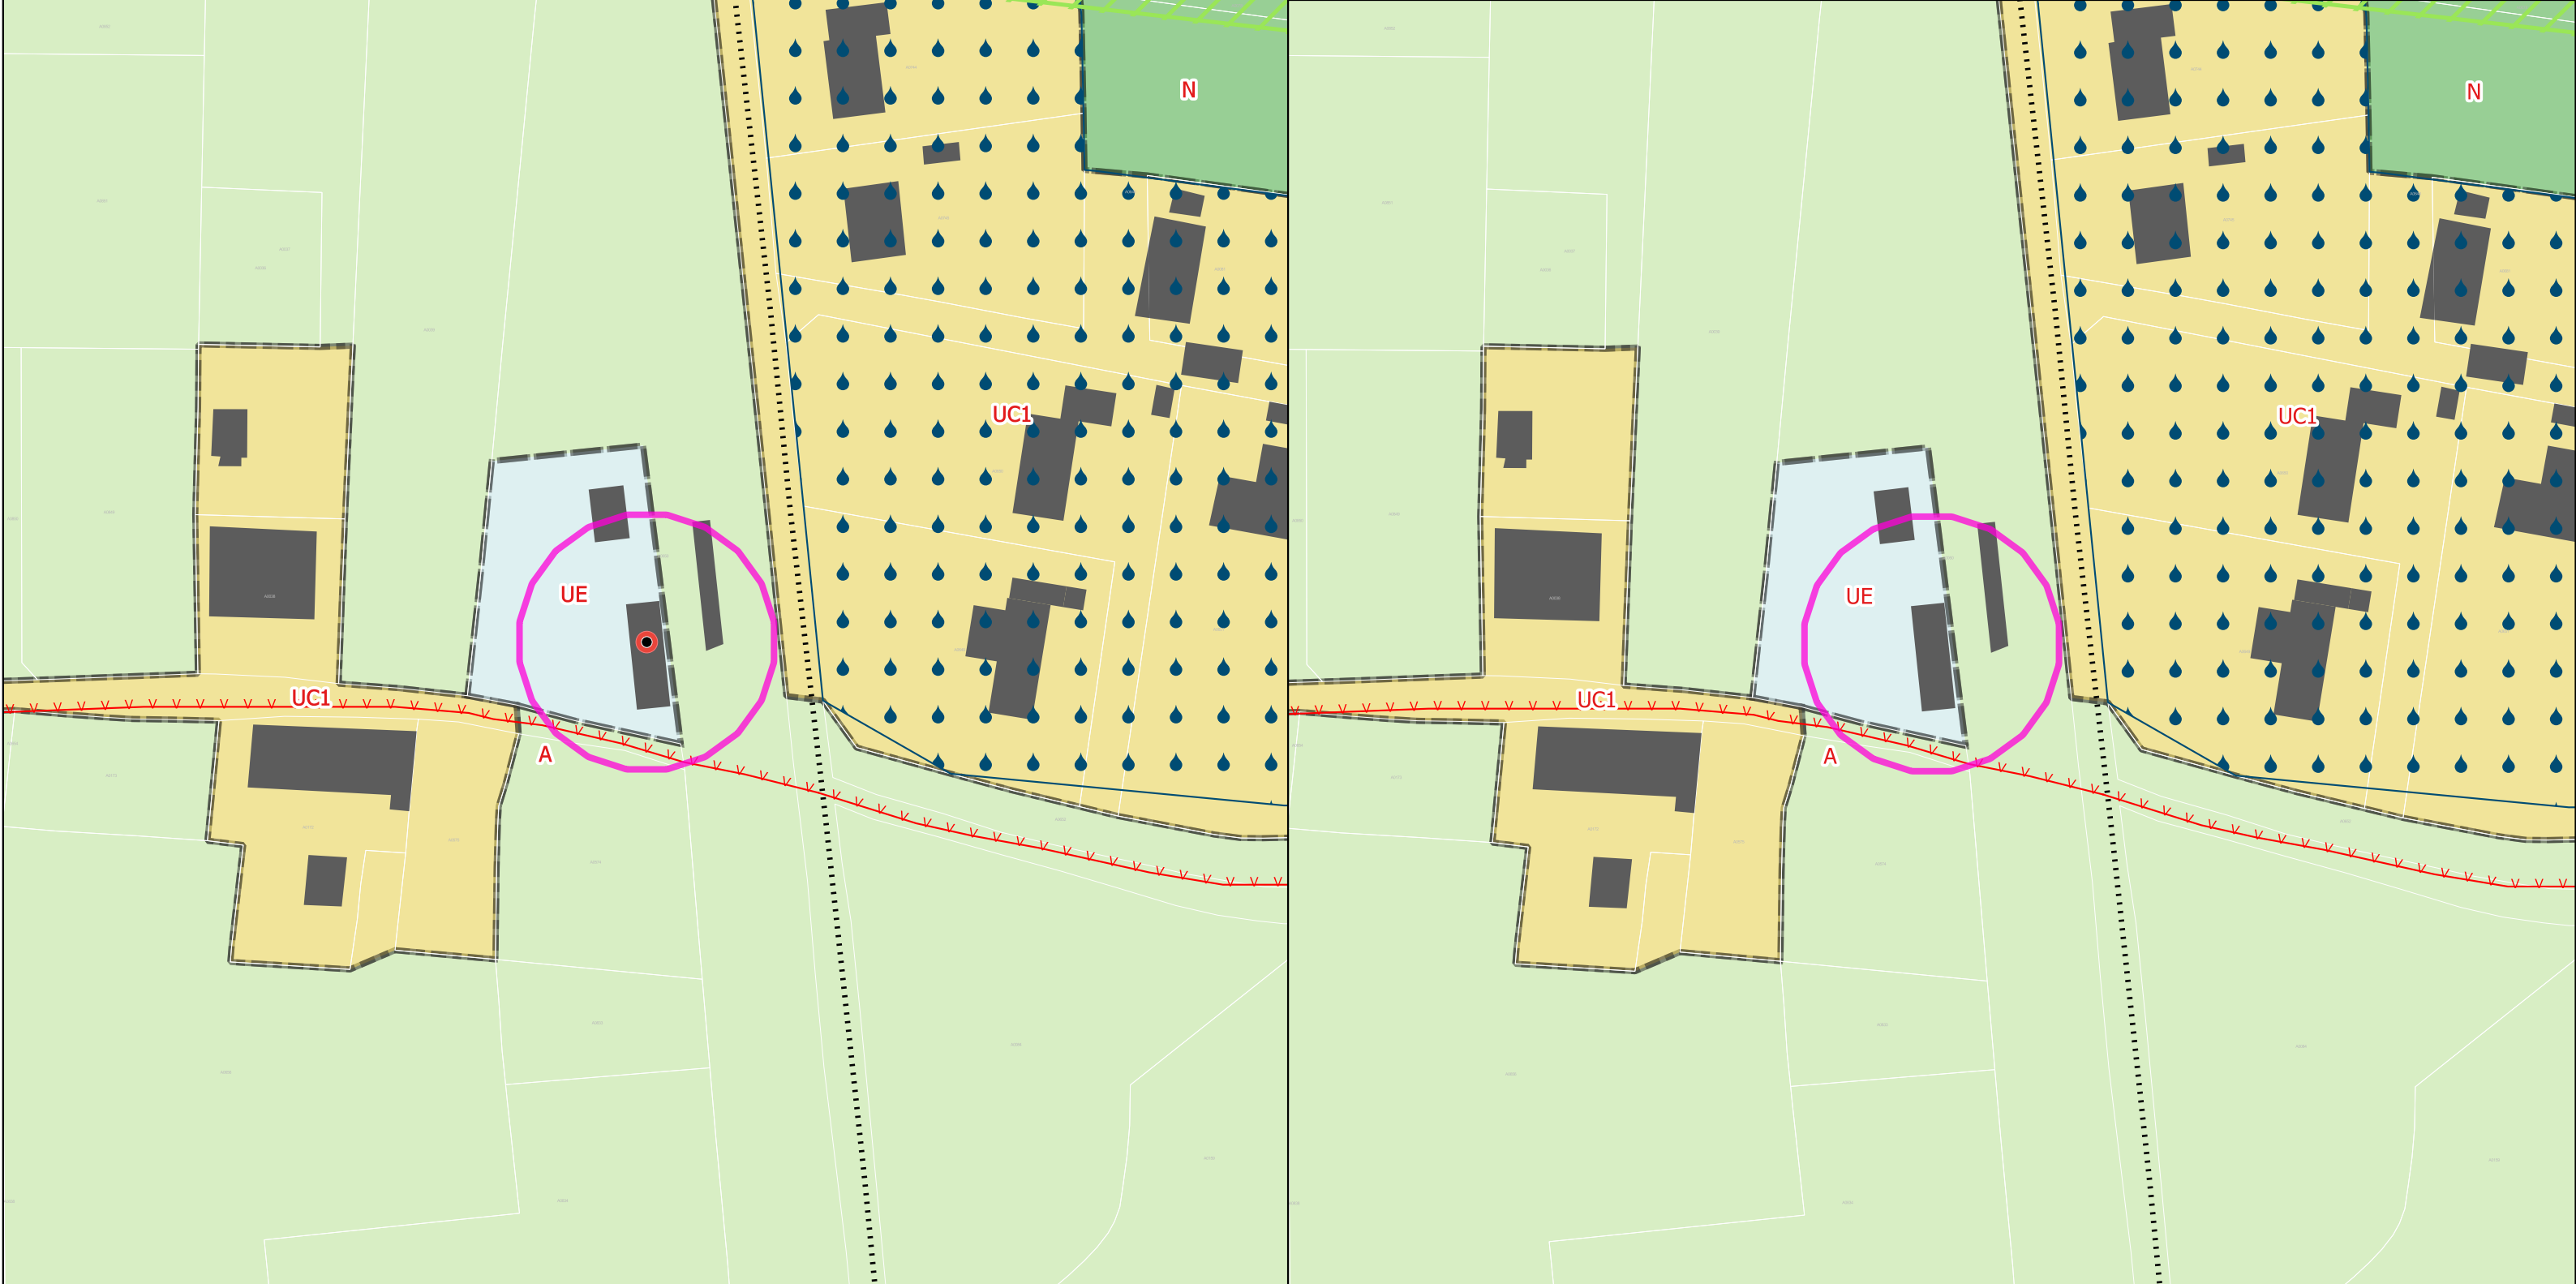

Mdfication 1du PLUIh Opposable

Projet de modification 2 du PLUIh

Opposable	numero	Projet	numero
Bâti remarquable et petit patrimoine	NULL	NULL	NULL

Atlas des modifications
Bloye



0 40 m

- Zones Urbaines


 - A
 - N
 - UC1
 - UE
- Informations surfaciques


 - Mauvaise aptitude des sols à l'infiltration

Prescriptions surfaciques


 - Éléments de continuité écologique et TVB
- Prescriptions linéaires

 - Règles d'implantation des constructions
 - Voies à conserver et à créer

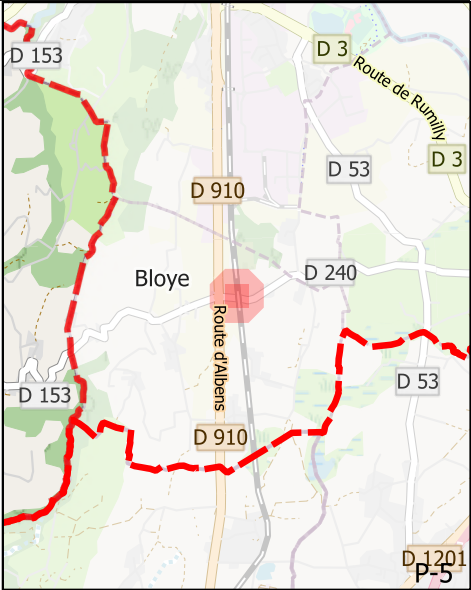

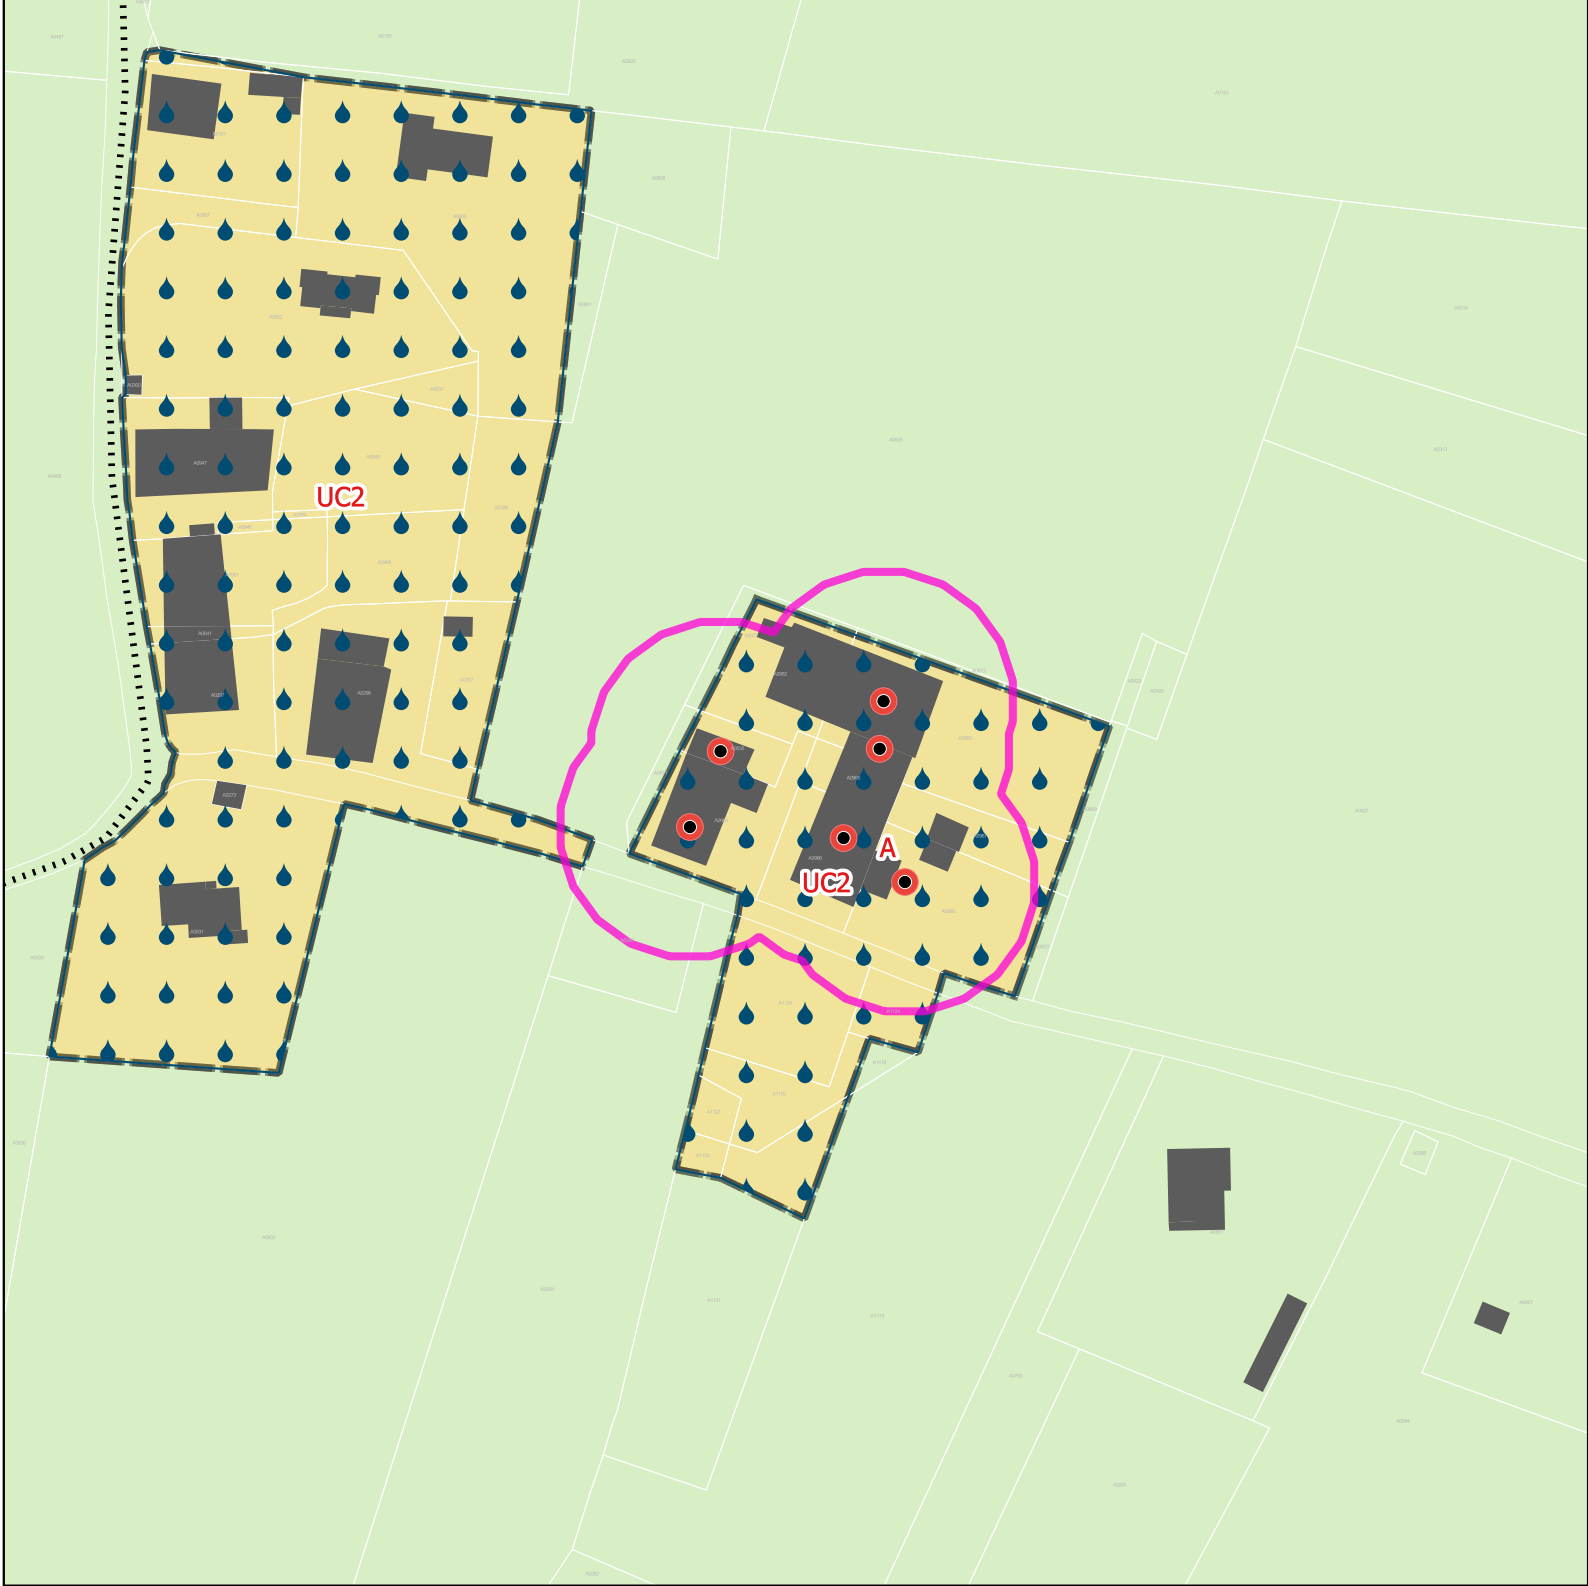

Mdification 1du PLUIh Opposable

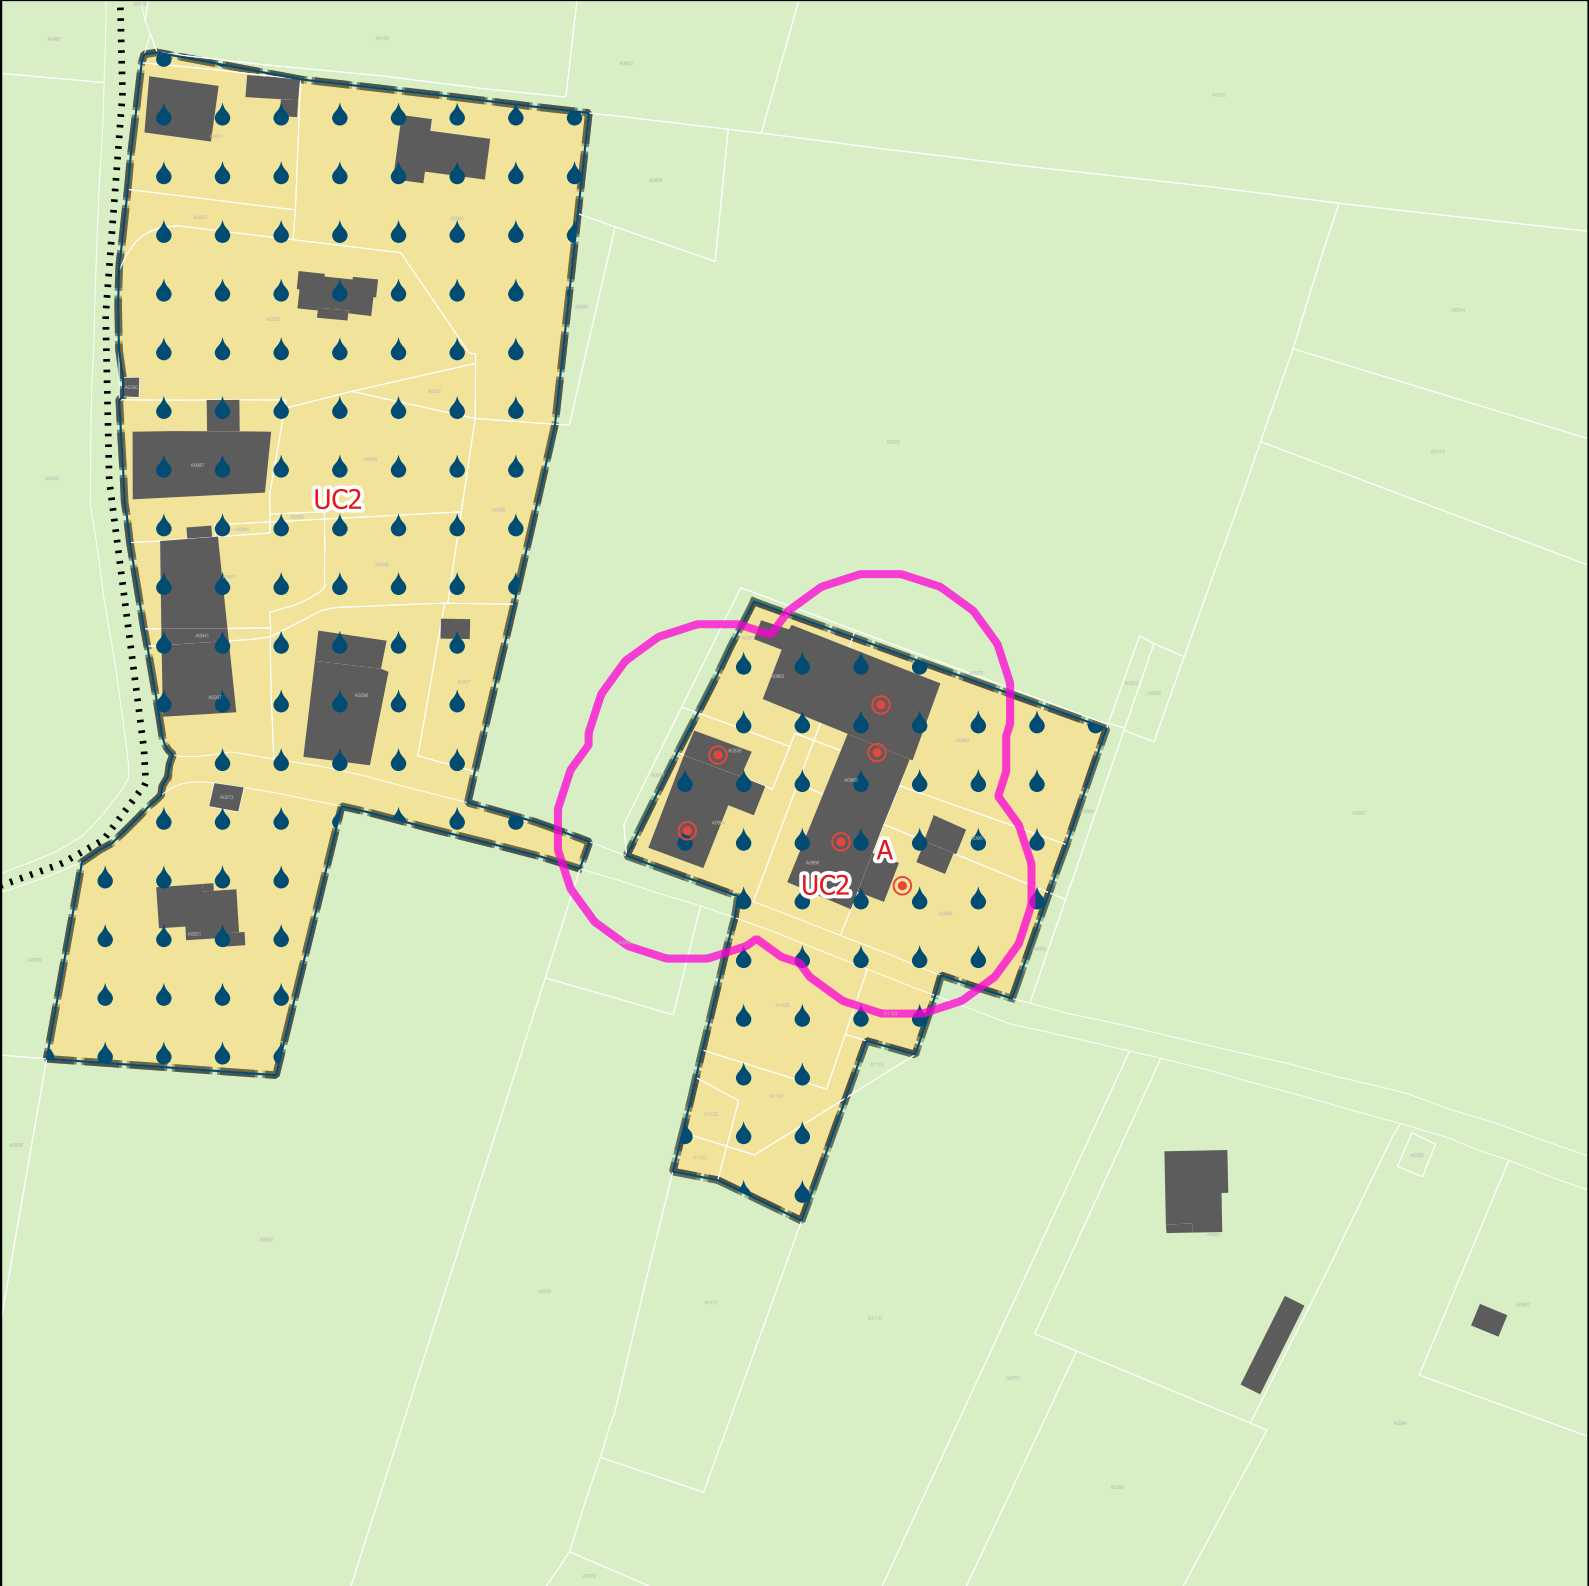

Projet de modification 2 du PLUIh

Atlas des modifications
Bloie

Opposable	numero	Projet	numero
Bâti remarquable et petit patrimoine	NULL	Bâtiment traditionnel d'intérêt	NULL
Bâti remarquable et petit patrimoine	NULL	Bâtiment traditionnel d'intérêt	NULL
Bâti remarquable et petit patrimoine	NULL	Bâtiment traditionnel d'intérêt	NULL
Bâti remarquable et petit patrimoine	NULL	Bâtiment traditionnel d'intérêt	NULL
Bâti remarquable et petit patrimoine	NULL	Bâtiment traditionnel d'intérêt	NULL

Zones Urbaines

- A
- UC2

Informations surfaciques

- Mauvaise aptitude des sols à l'infiltration

Prescriptions linéaires

- Voies à conserver et à créer


Precriptions ponctuelles


- Bâtiment traditionnel d'intérêt




60 m

0

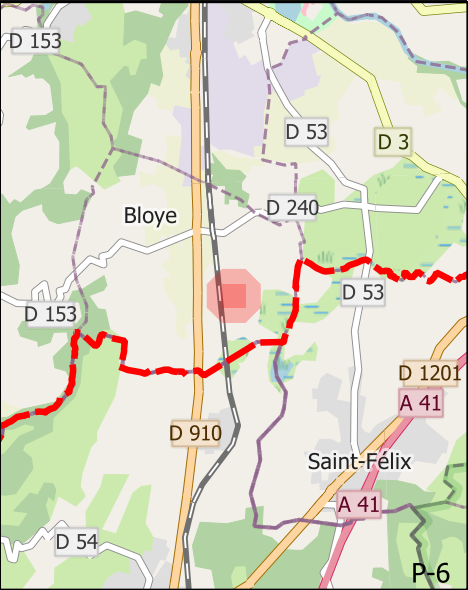

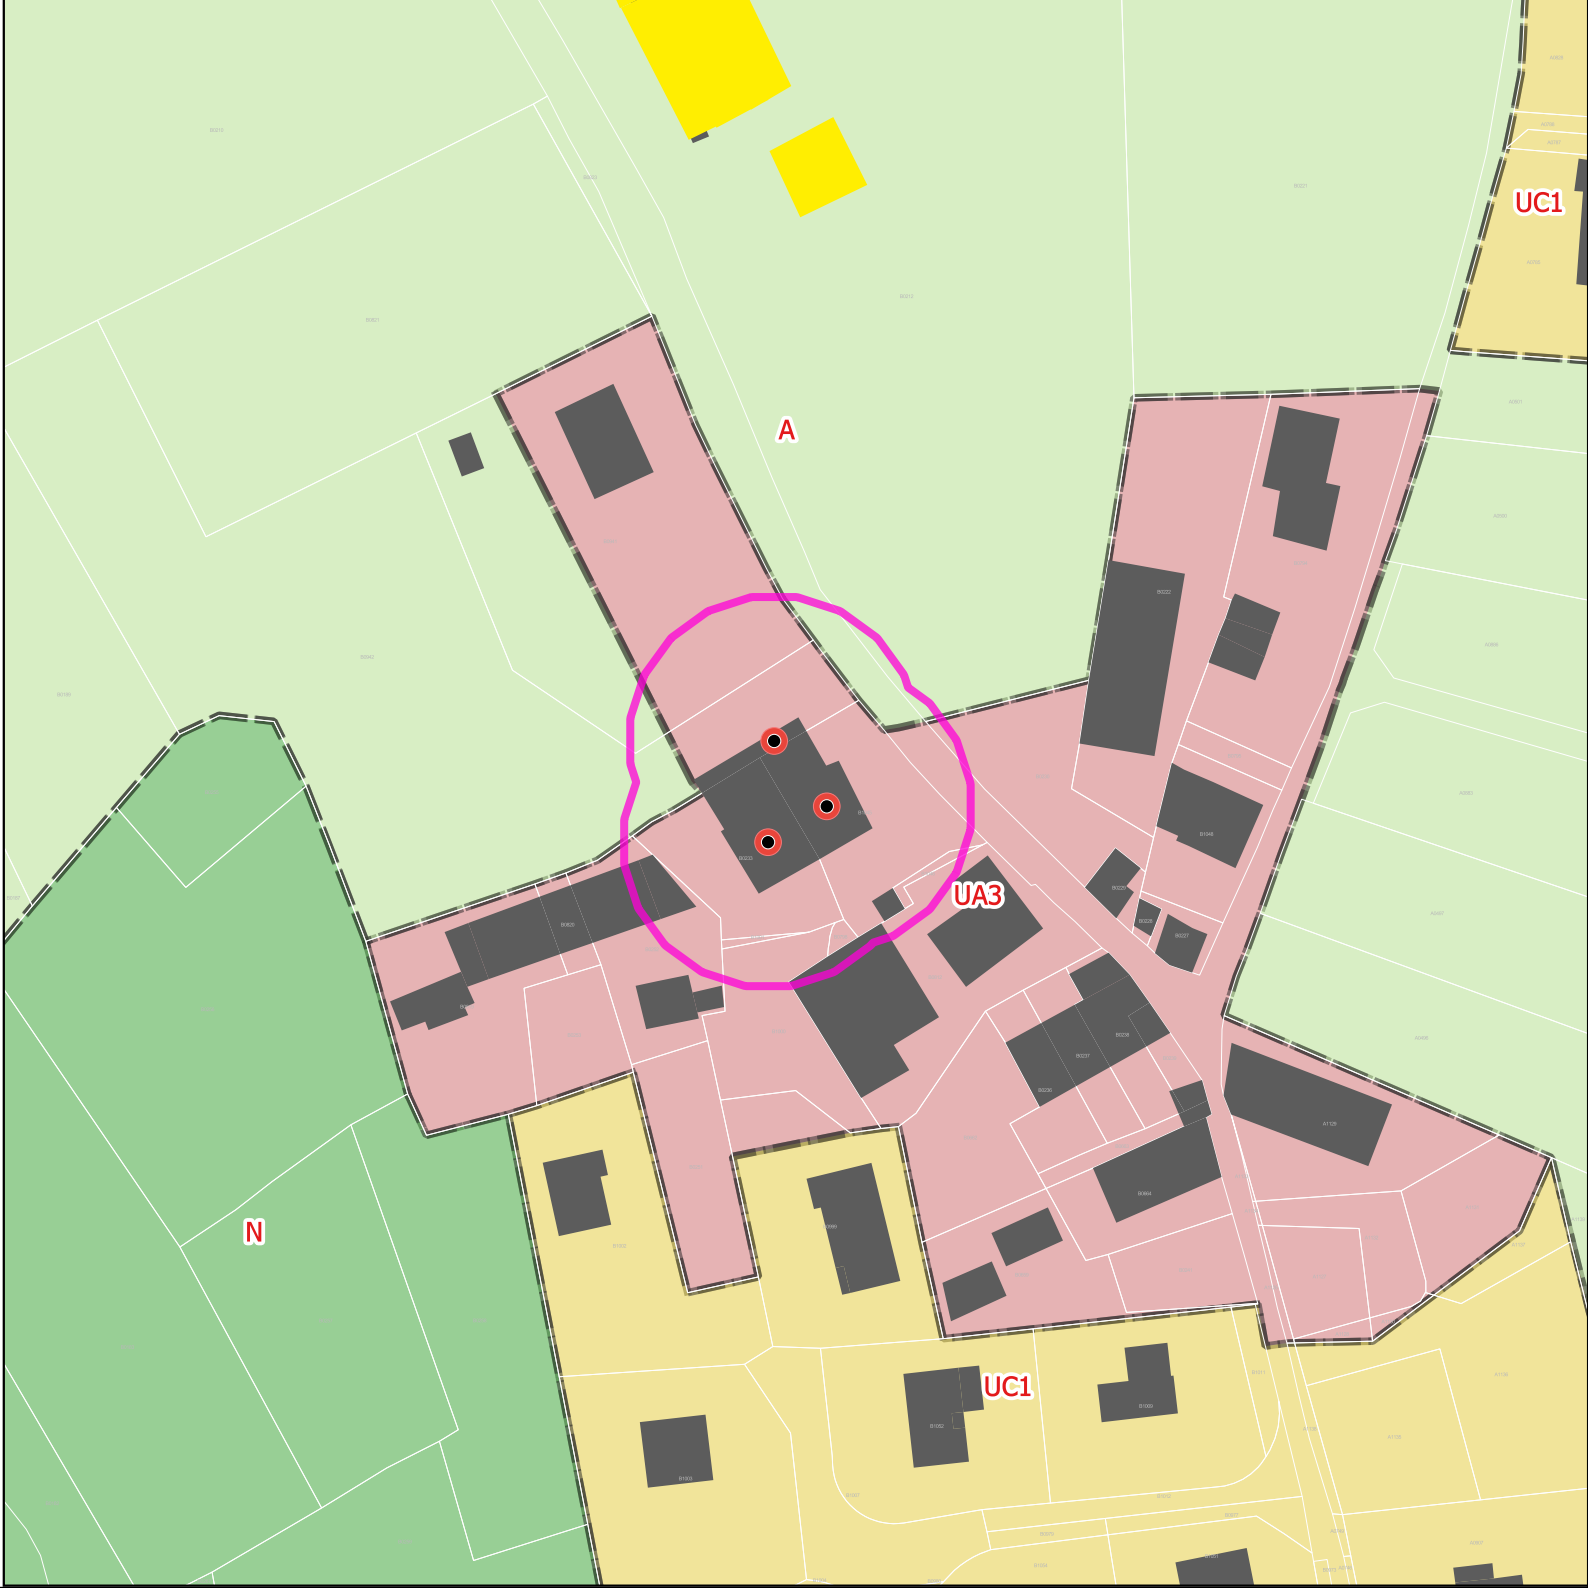

Mdification 1du PLUIh Opposable

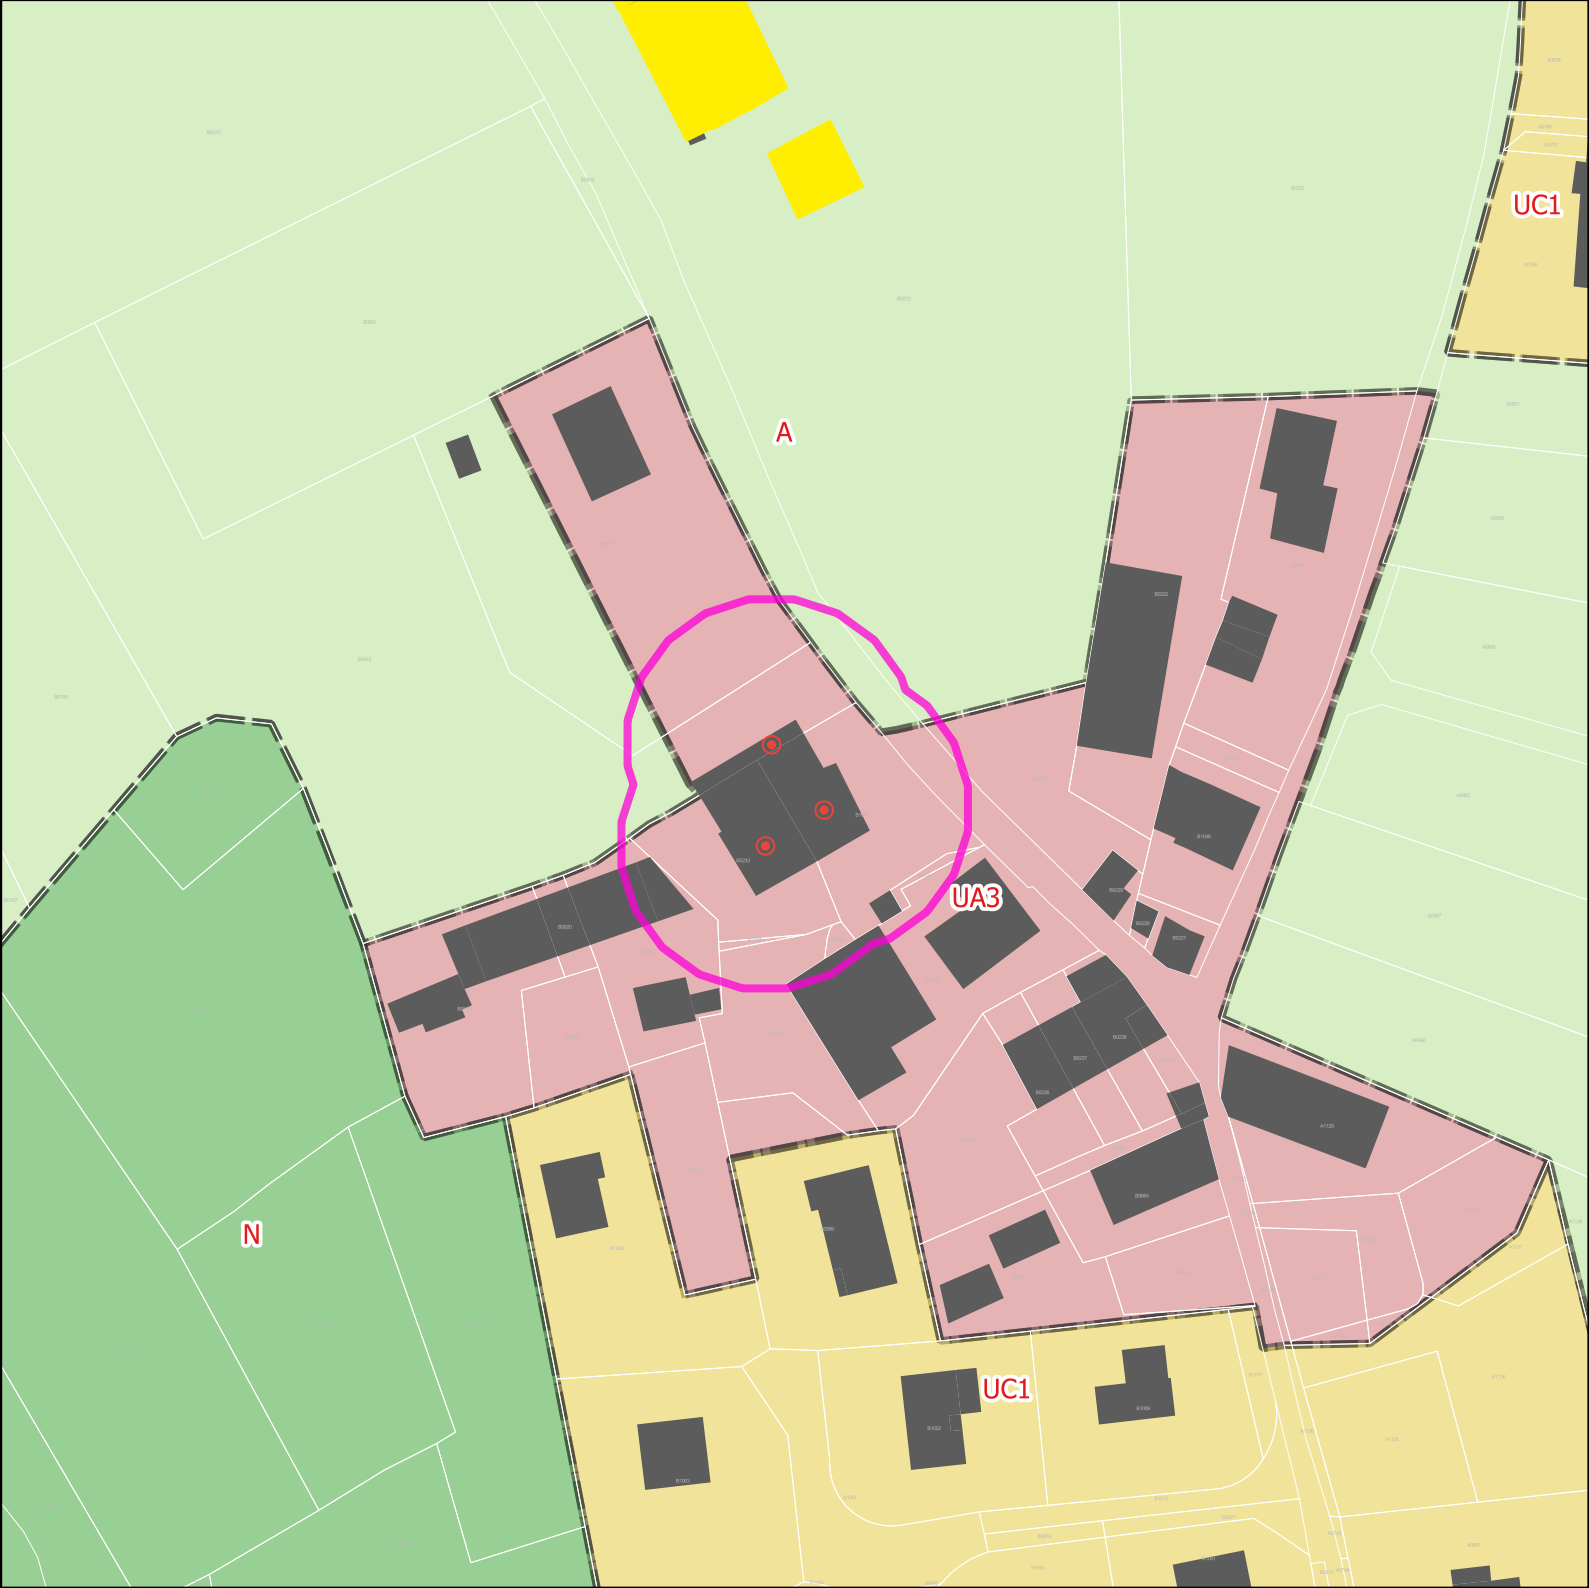

Projet de modification 2 du PLUIh

Atlas des modifications
Bloye

Opposable	numero	Projet	numero
Bâti remarquable et petit patrimoine	NULL	Bâtiment traditionnel d'intérêt	NULL
Bâti remarquable et petit patrimoine	NULL	Bâtiment traditionnel d'intérêt	NULL
Bâti remarquable et petit patrimoine	NULL	Bâtiment traditionnel d'intérêt	NULL

Zones Urbaines




UC1


Informations surfaciques

Bâtiment d'exploitation agricole


Precriptions ponctuelles

Bâtiment traditionnel d'intérêt

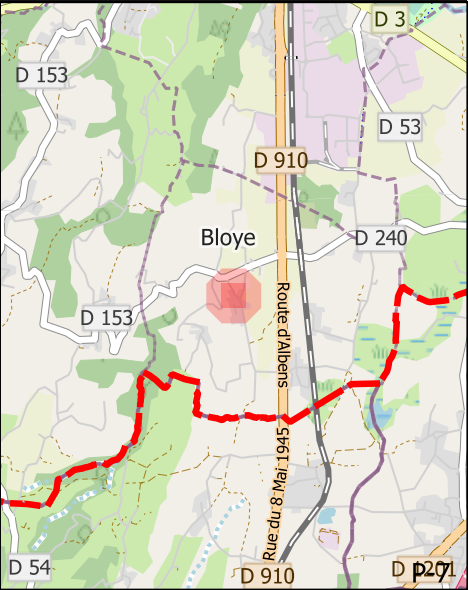

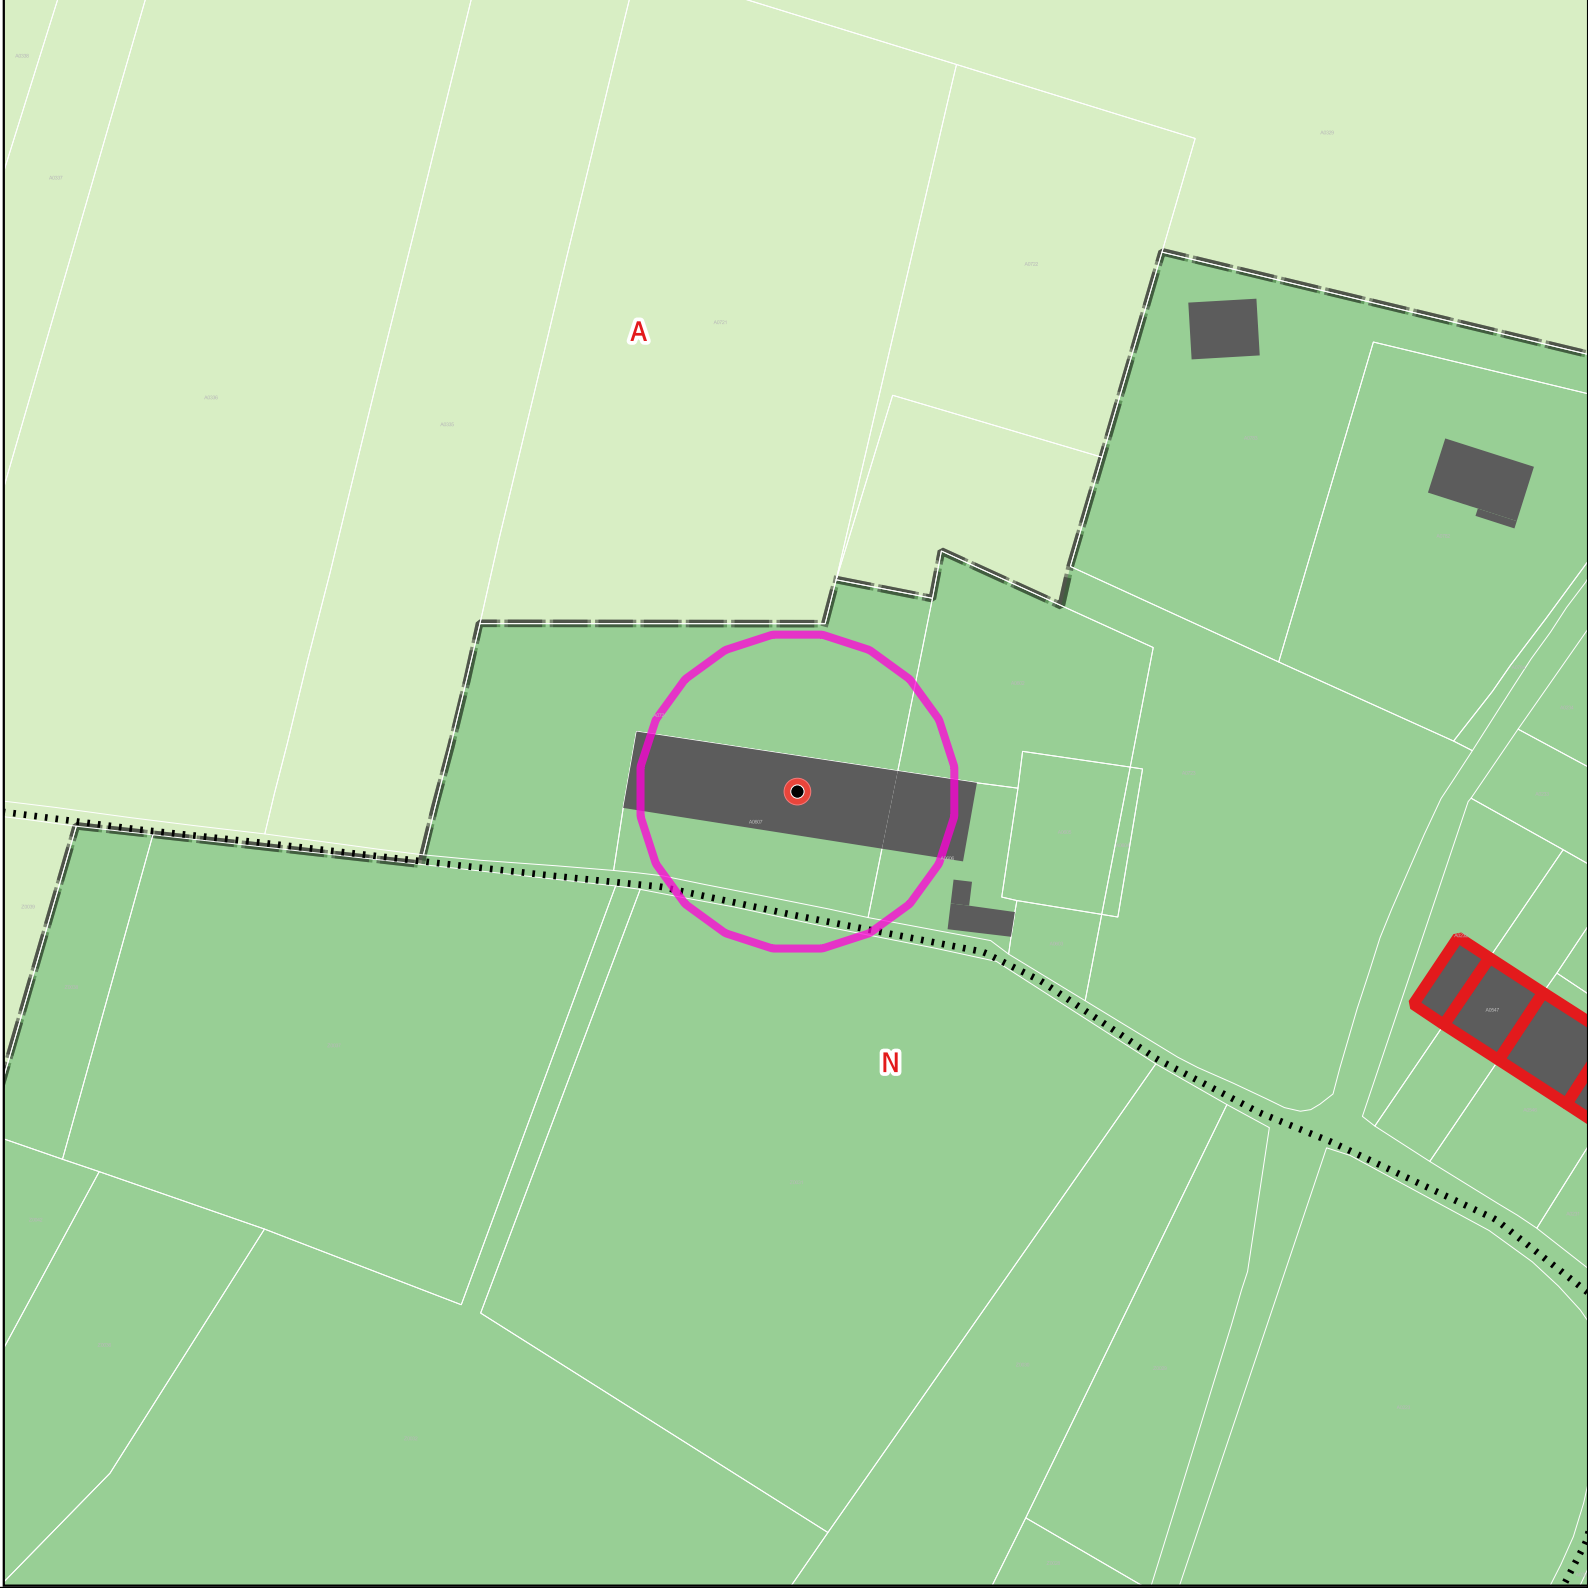

Mdification 1du PLUIh Opposable

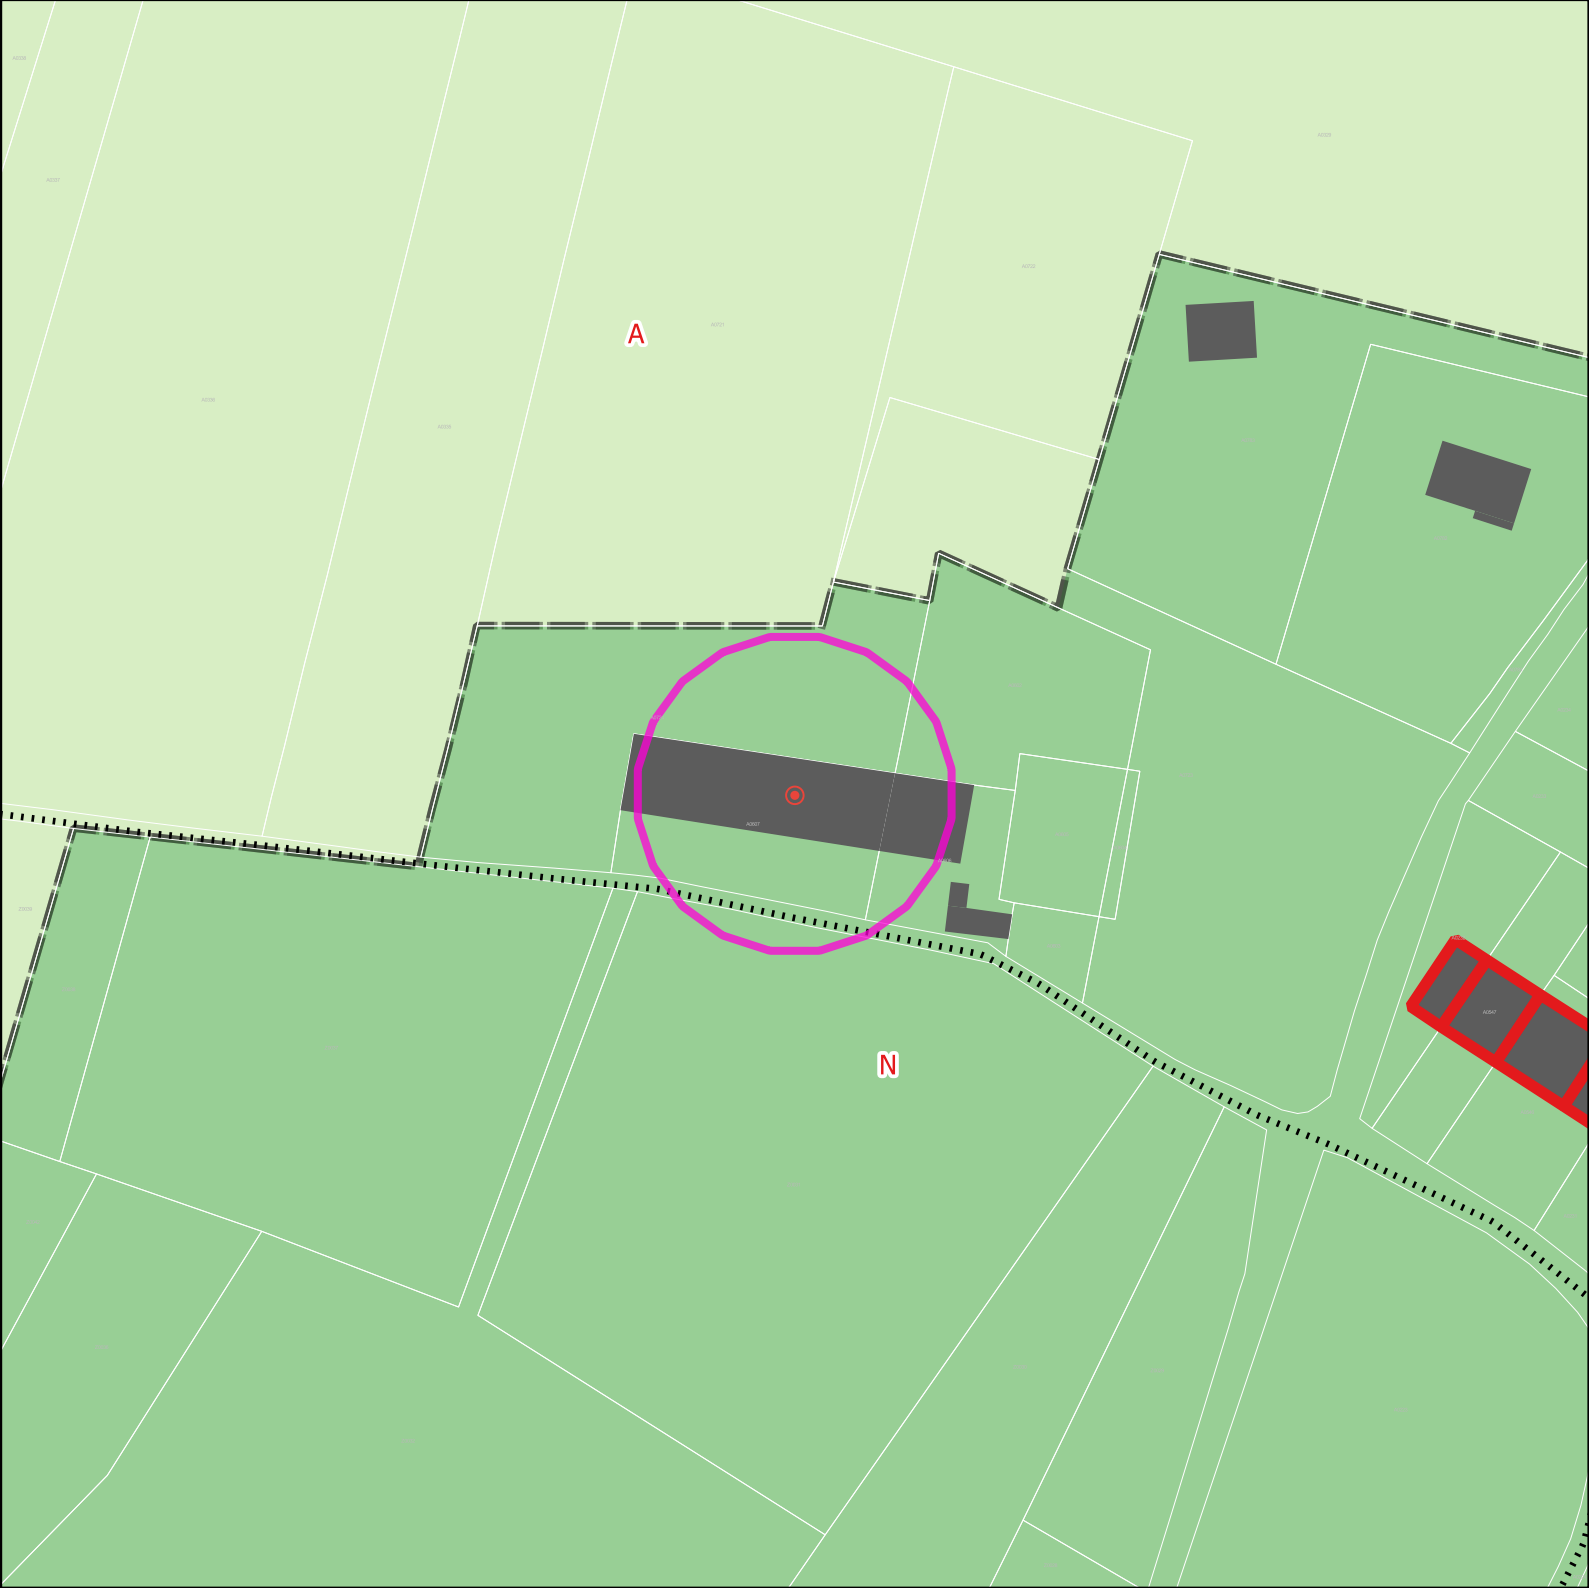

Projet de modification 2 du PLUIh

Opposable	numero	Projet	numero
Bâti remarquable et petit patrimoine	NULL	Bâtiment traditionnel d'intérêt	NULL

Atlas des modifications
Bloye




0 40 m

Zones Urbaines




Prescriptions surfaciques

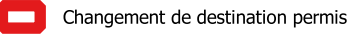


Prescriptions linéaires



Precriptions ponctuelles

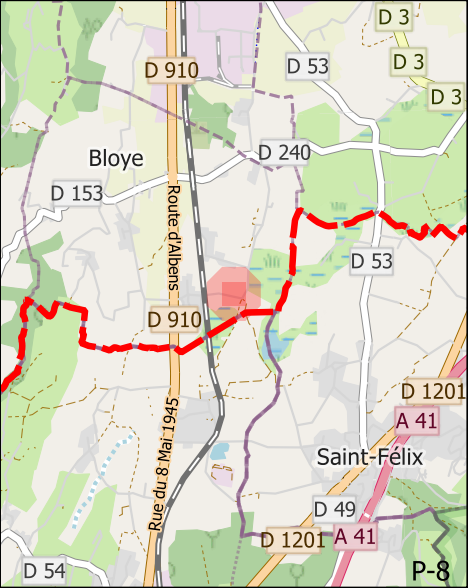

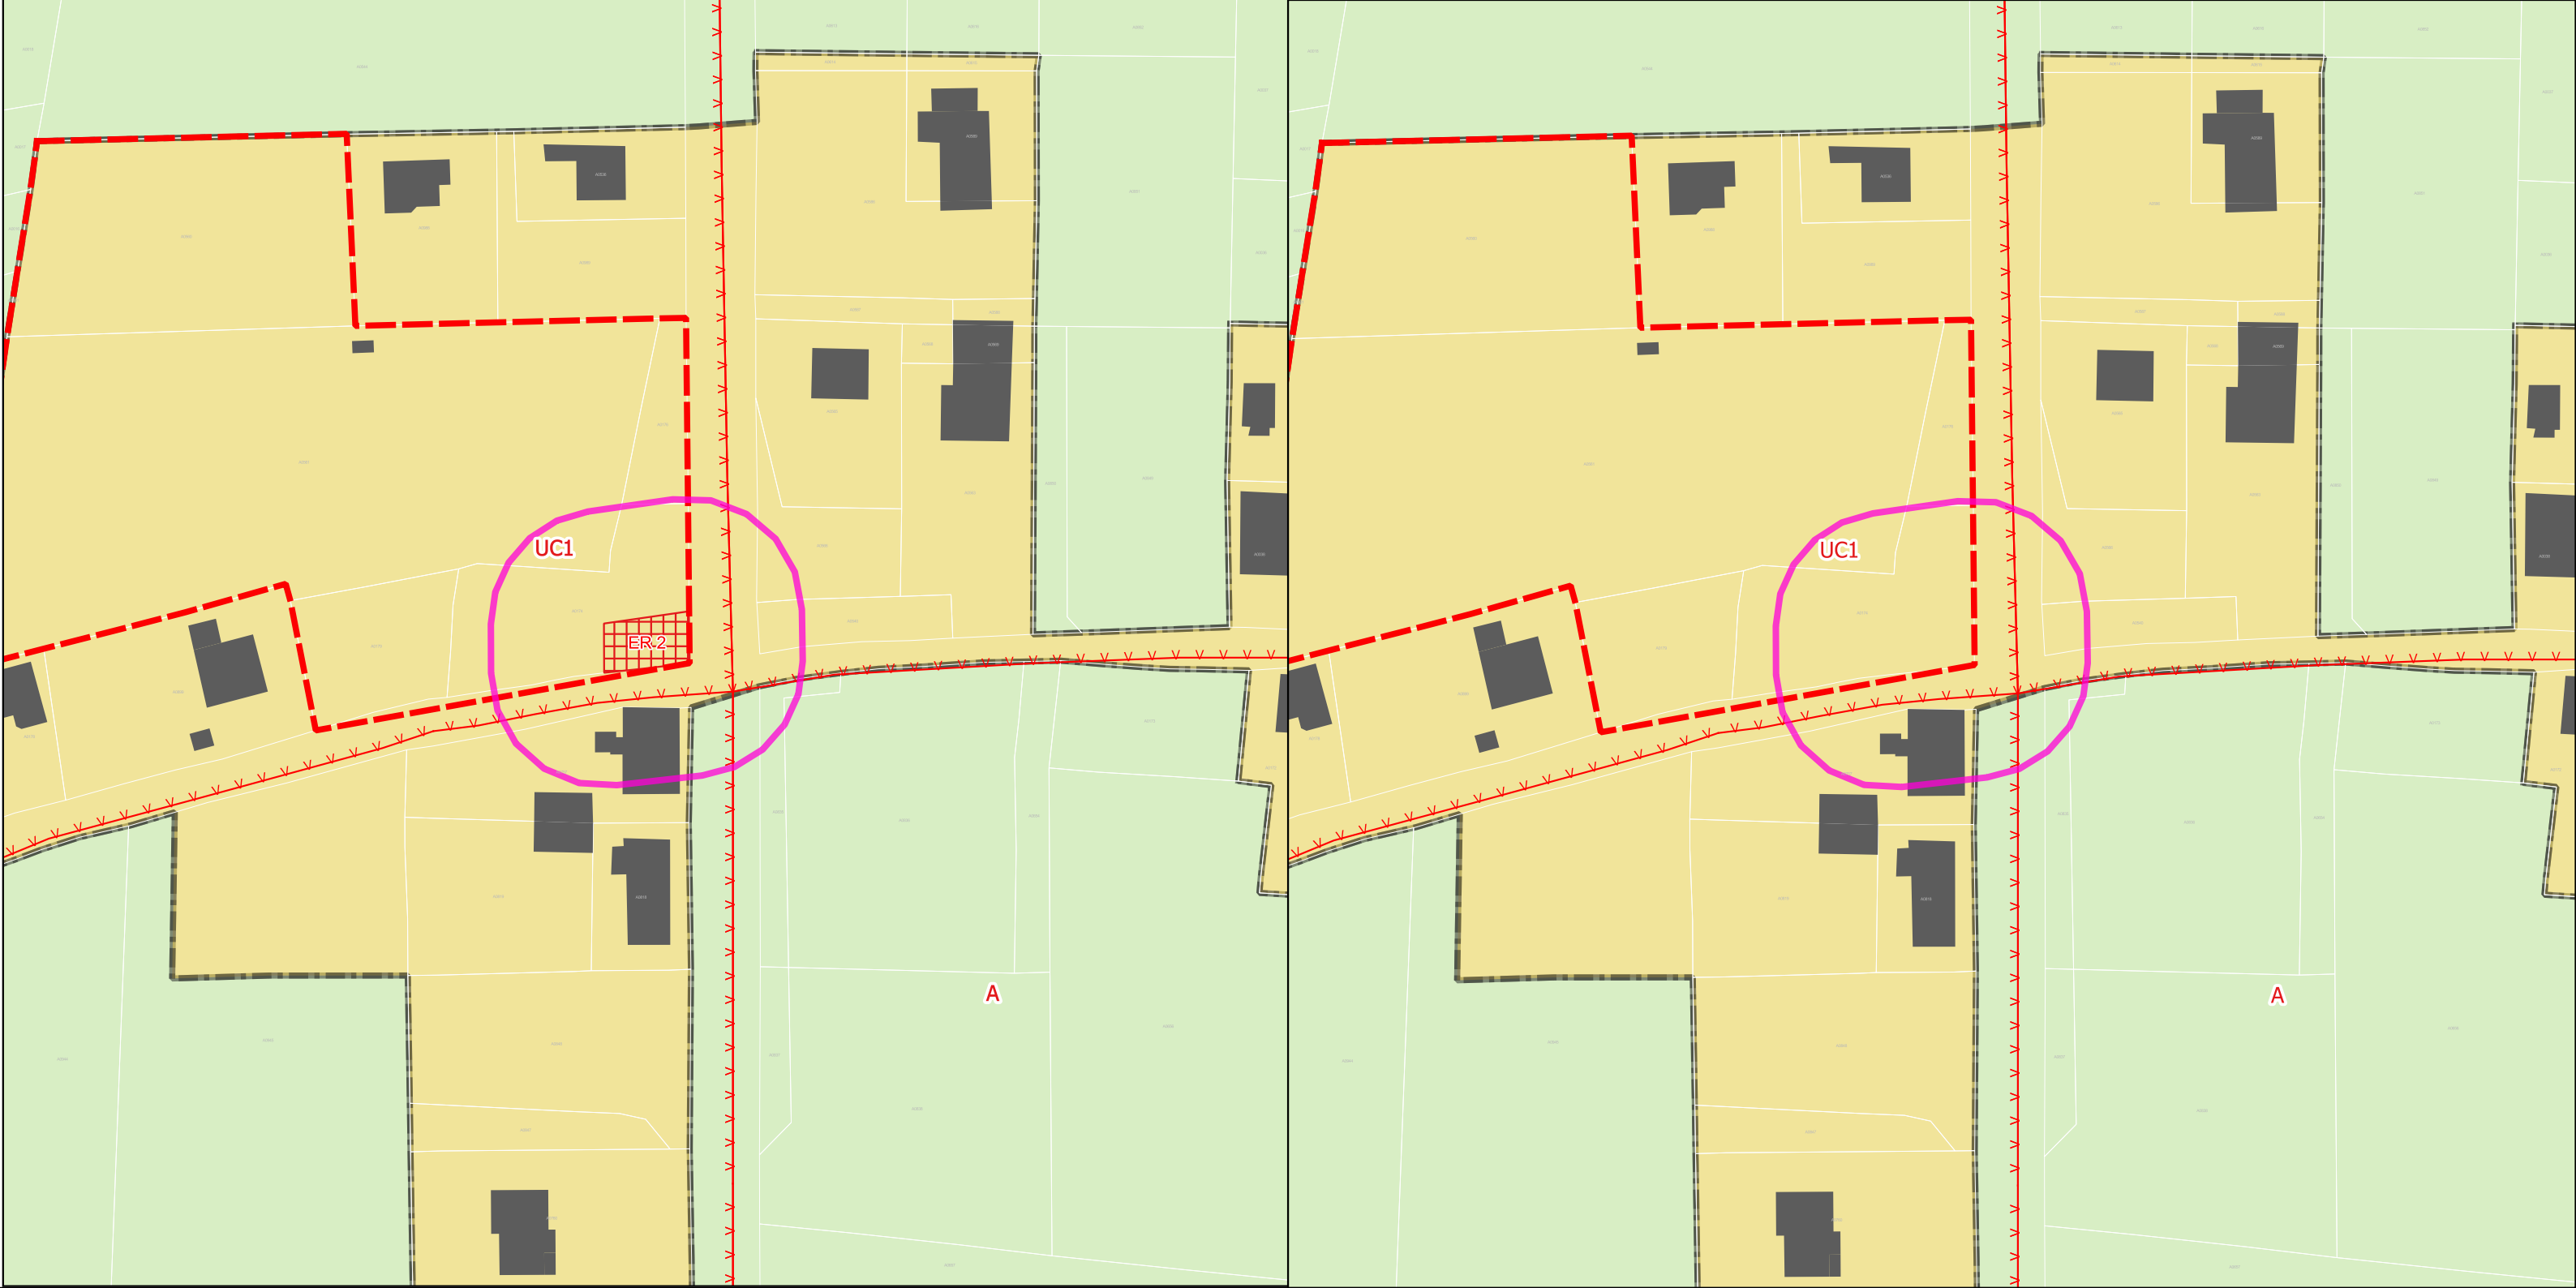

Mdfication 1du PLUIh Opposable

Projet de modification 2 du PLUIh

Opposable	numero	Projet	numero
Emplacement réservé	2	NULL	NULL

Atlas des modifications
Bloye

- Zones Urbaines

 - A
 - UC1
- Prescriptions surfaciques


 - OAP
- Prescriptions linéaires


 - Règles d'implantation des constructions



50 m

0

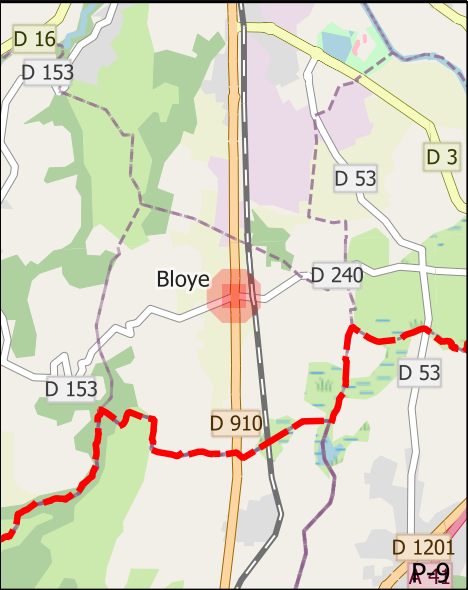

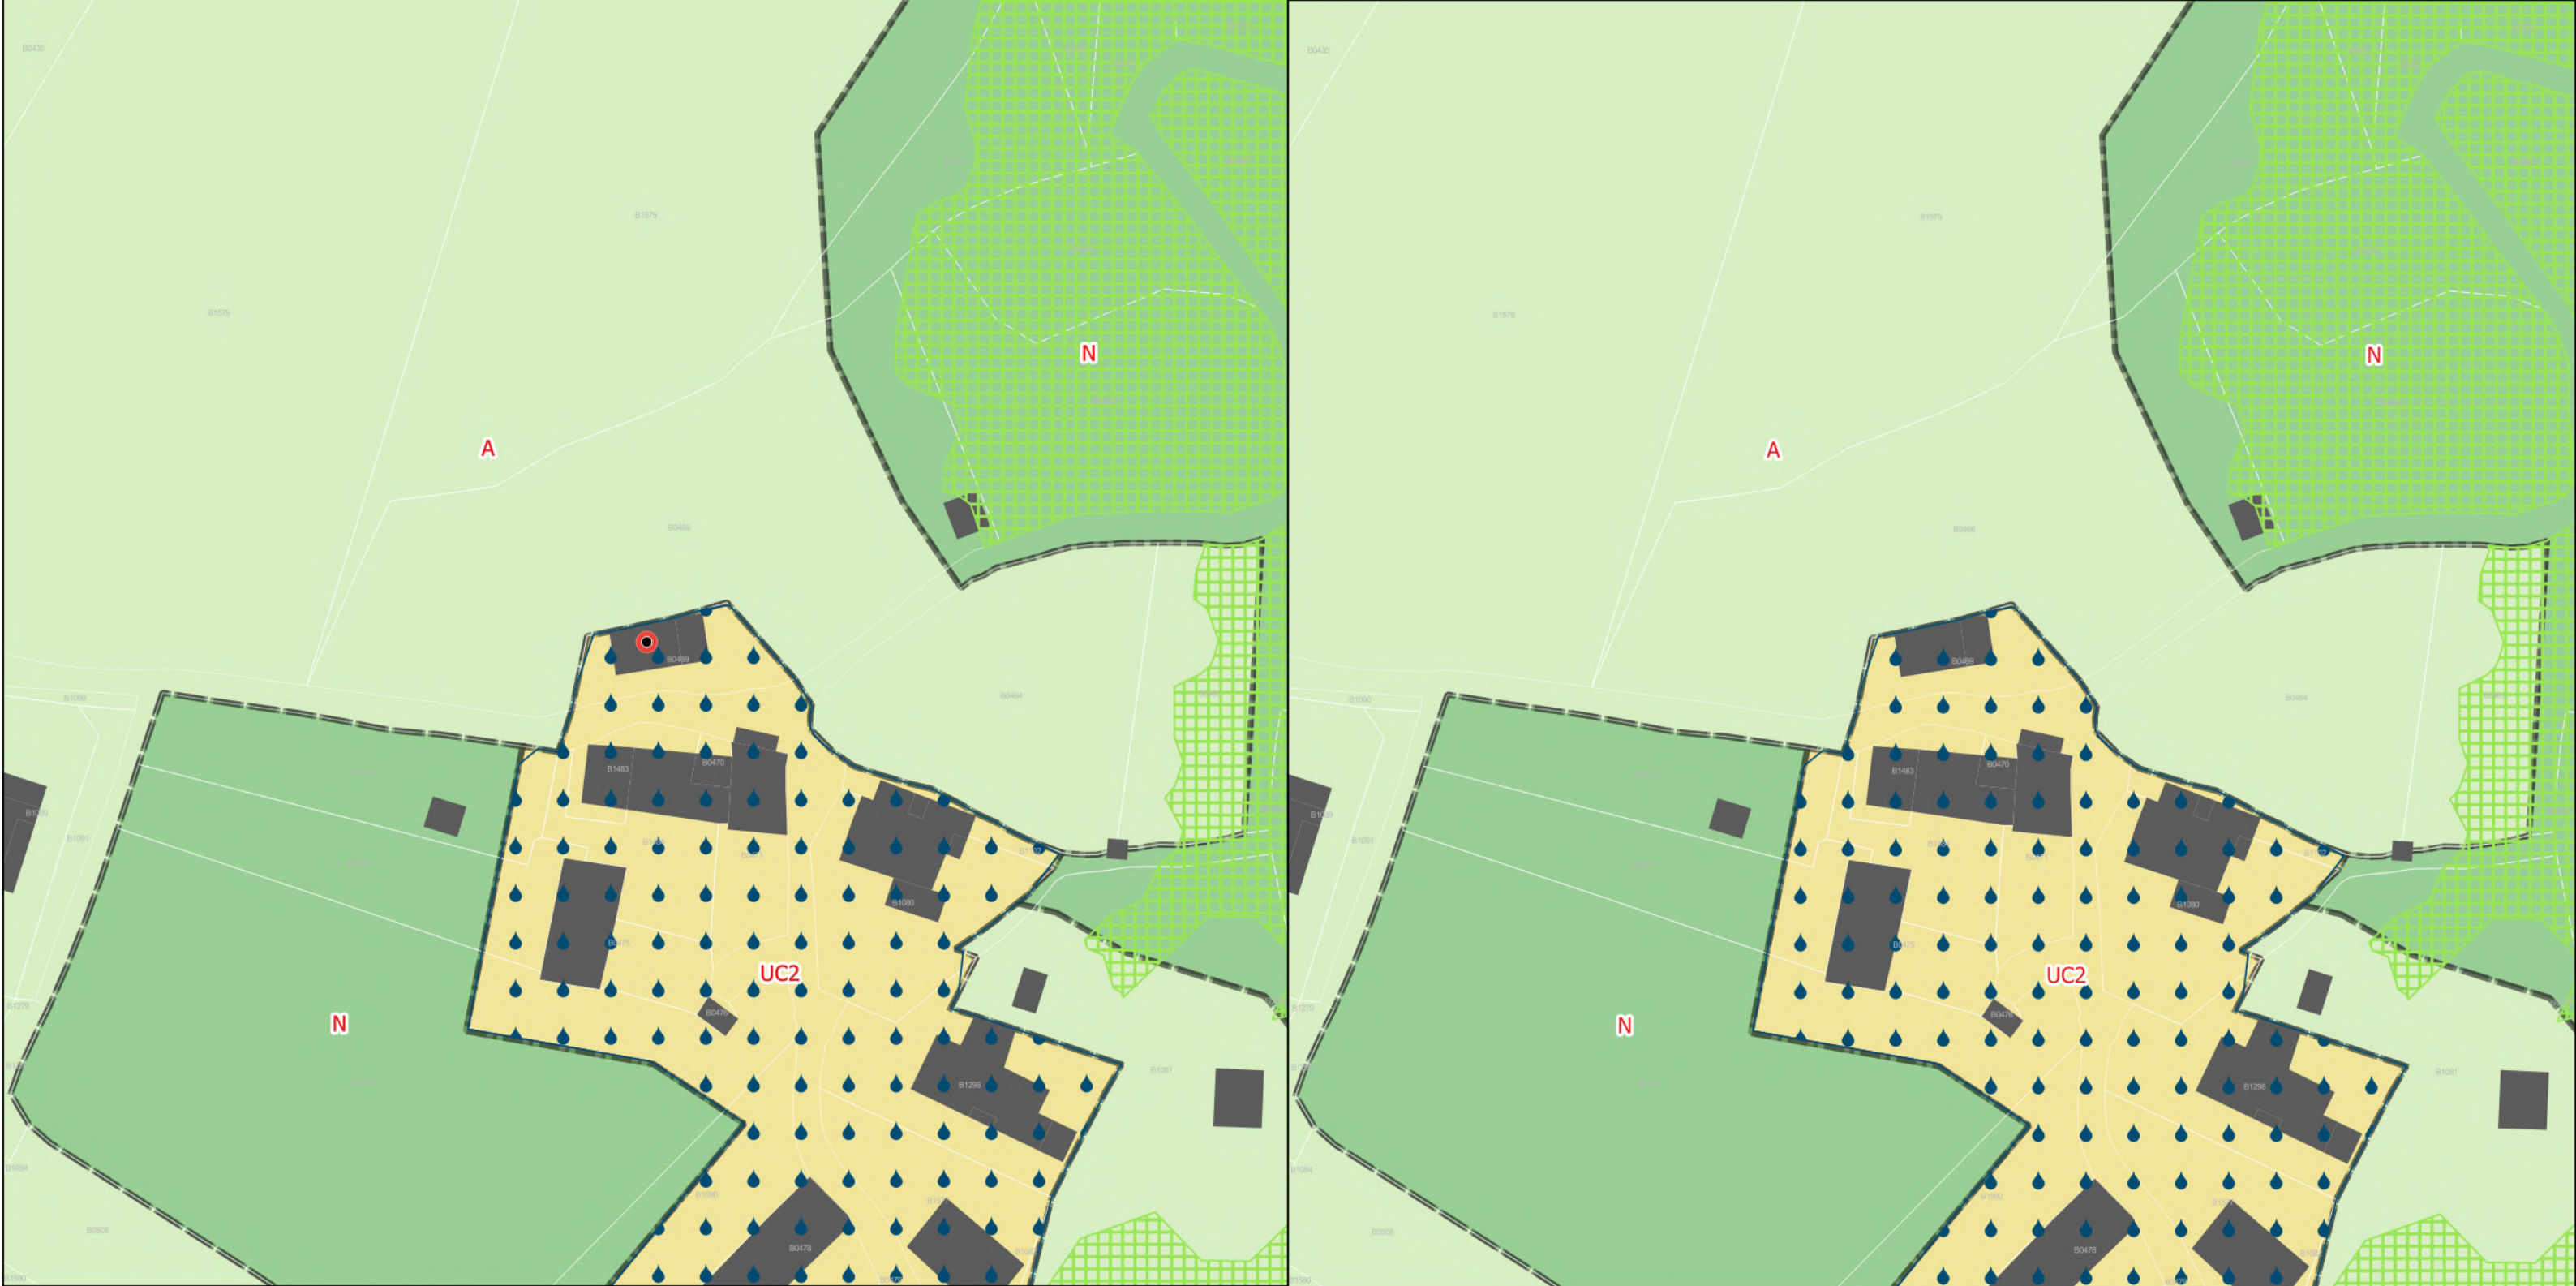

Mdification 1du PLUIh Opposable

Projet de modification 2 du PLUIh

Opposable	numero	Projet	numero
Bâti remarquable et petit patrimoine	NULL	NULL	NULL

Zones Urbaines



UC2

Informations surfaciques



Mauvaise aptitude des sols à l'infiltration

Prescriptions surfaciques




Espace boisé classé

Atlas des modifications
Boussy



40 m

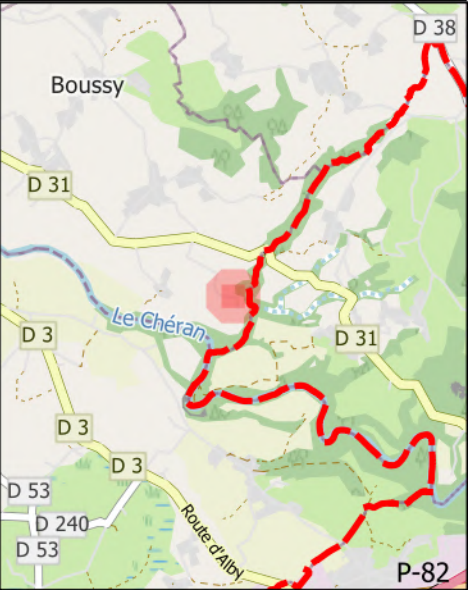



Mdfication 1du PLUIh Opposable

Projet de modification 2 du PLUIh

Opposable	numero	Projet	numero
Bâti remarquable et petit patrimoine	NULL	Bâtiment traditionnel d'intérêt	NULL

Zones Urbaines



A

Prescriptions surfaciques



Changement de destination permis

Precriptions ponctuelles





Bâtiment traditionnel d'intérêt

Atlas des modifications
Crempigny-bonneguete




0 10 m

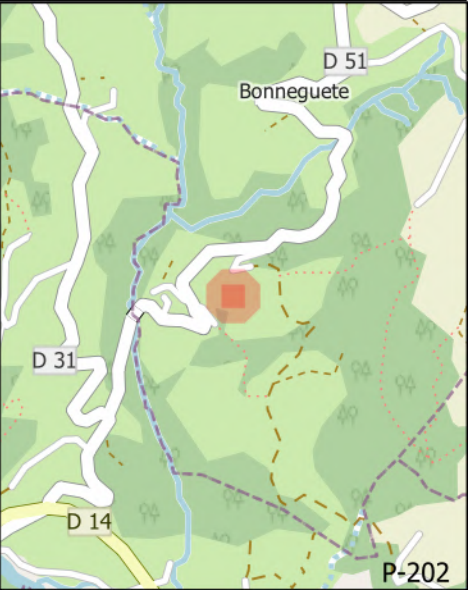

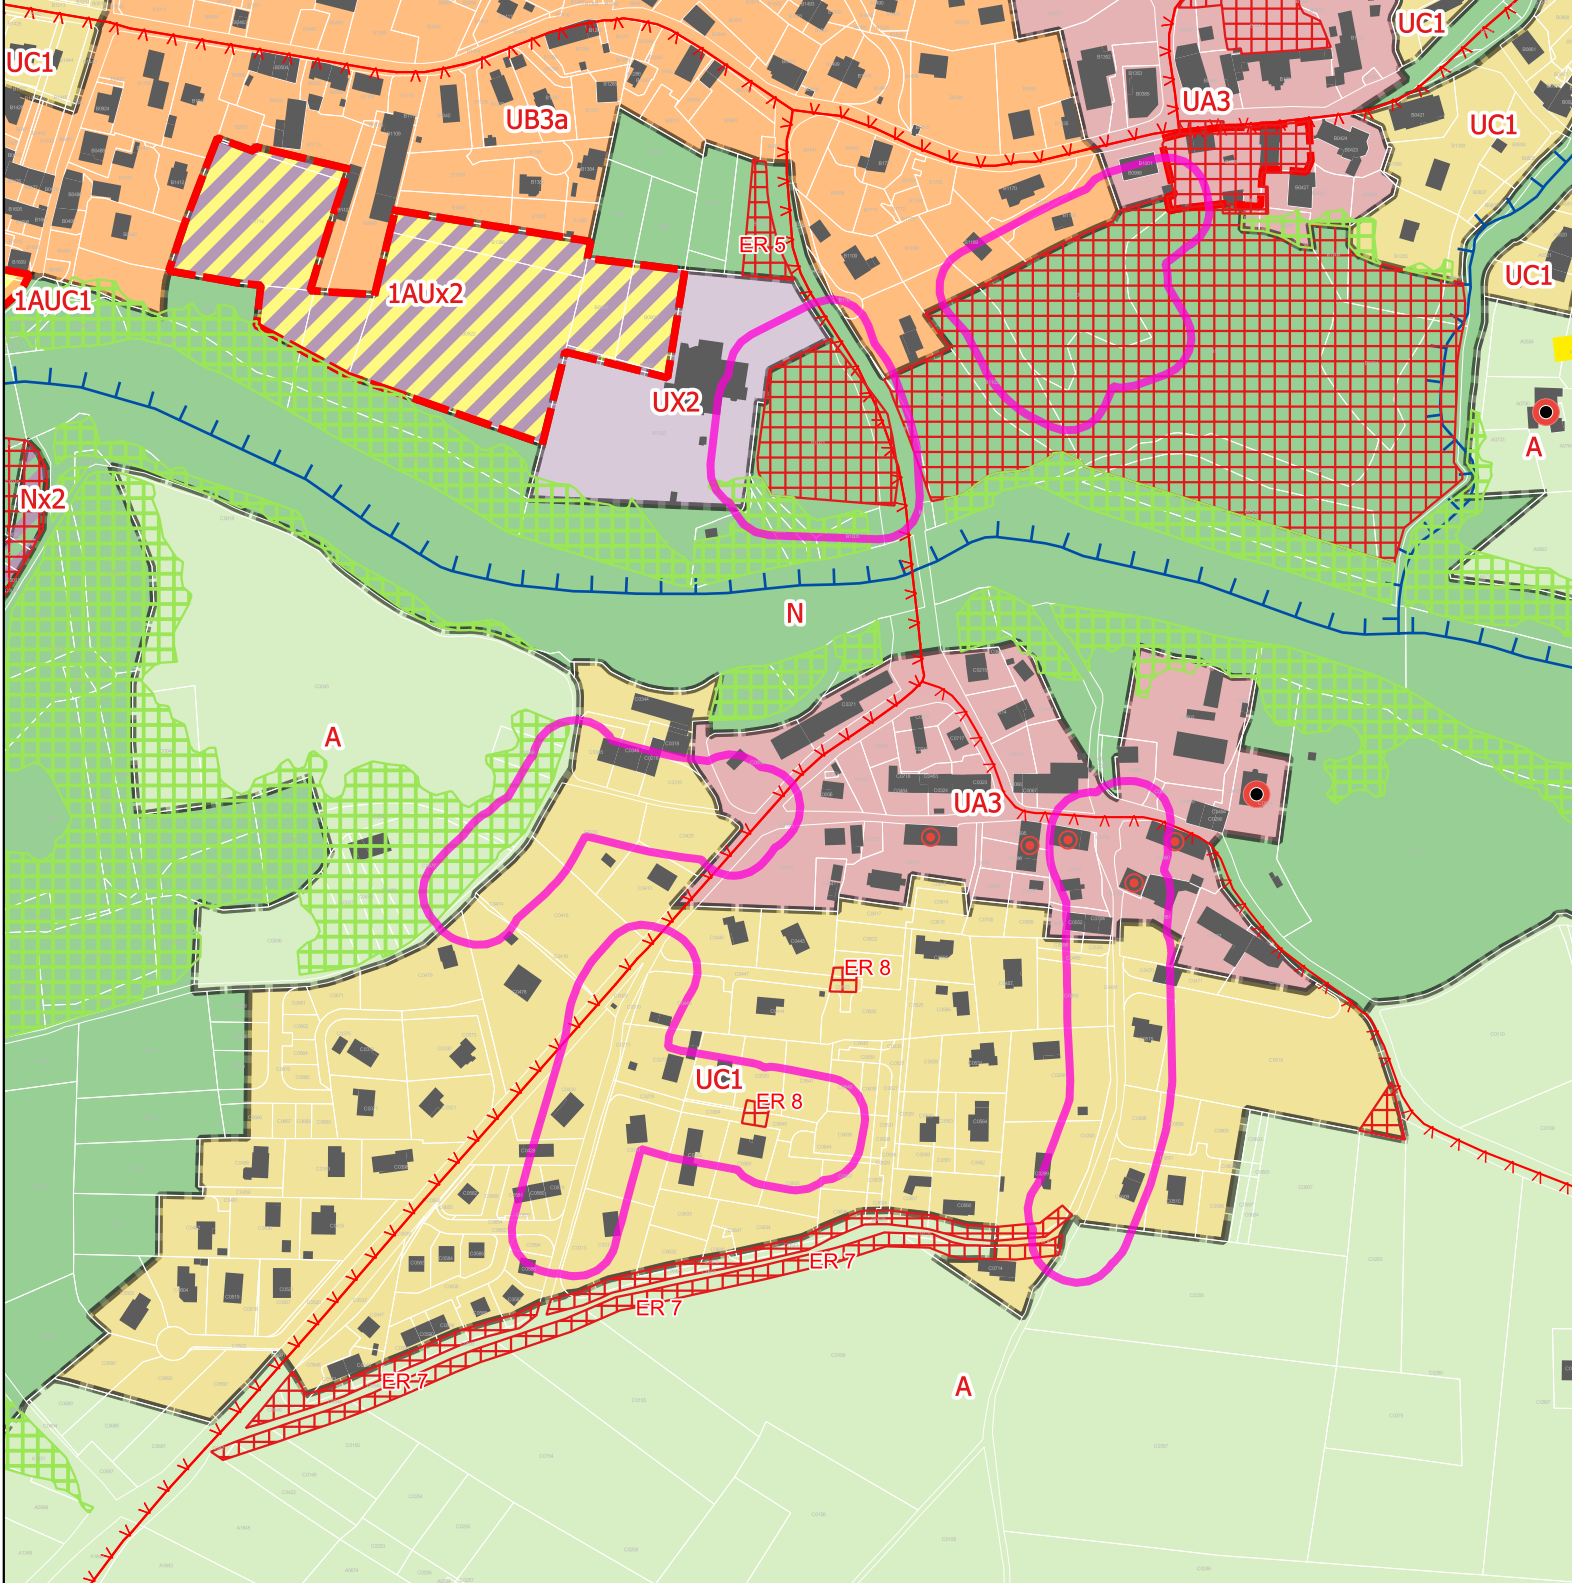

Mdification 1du PLUIh Opposable

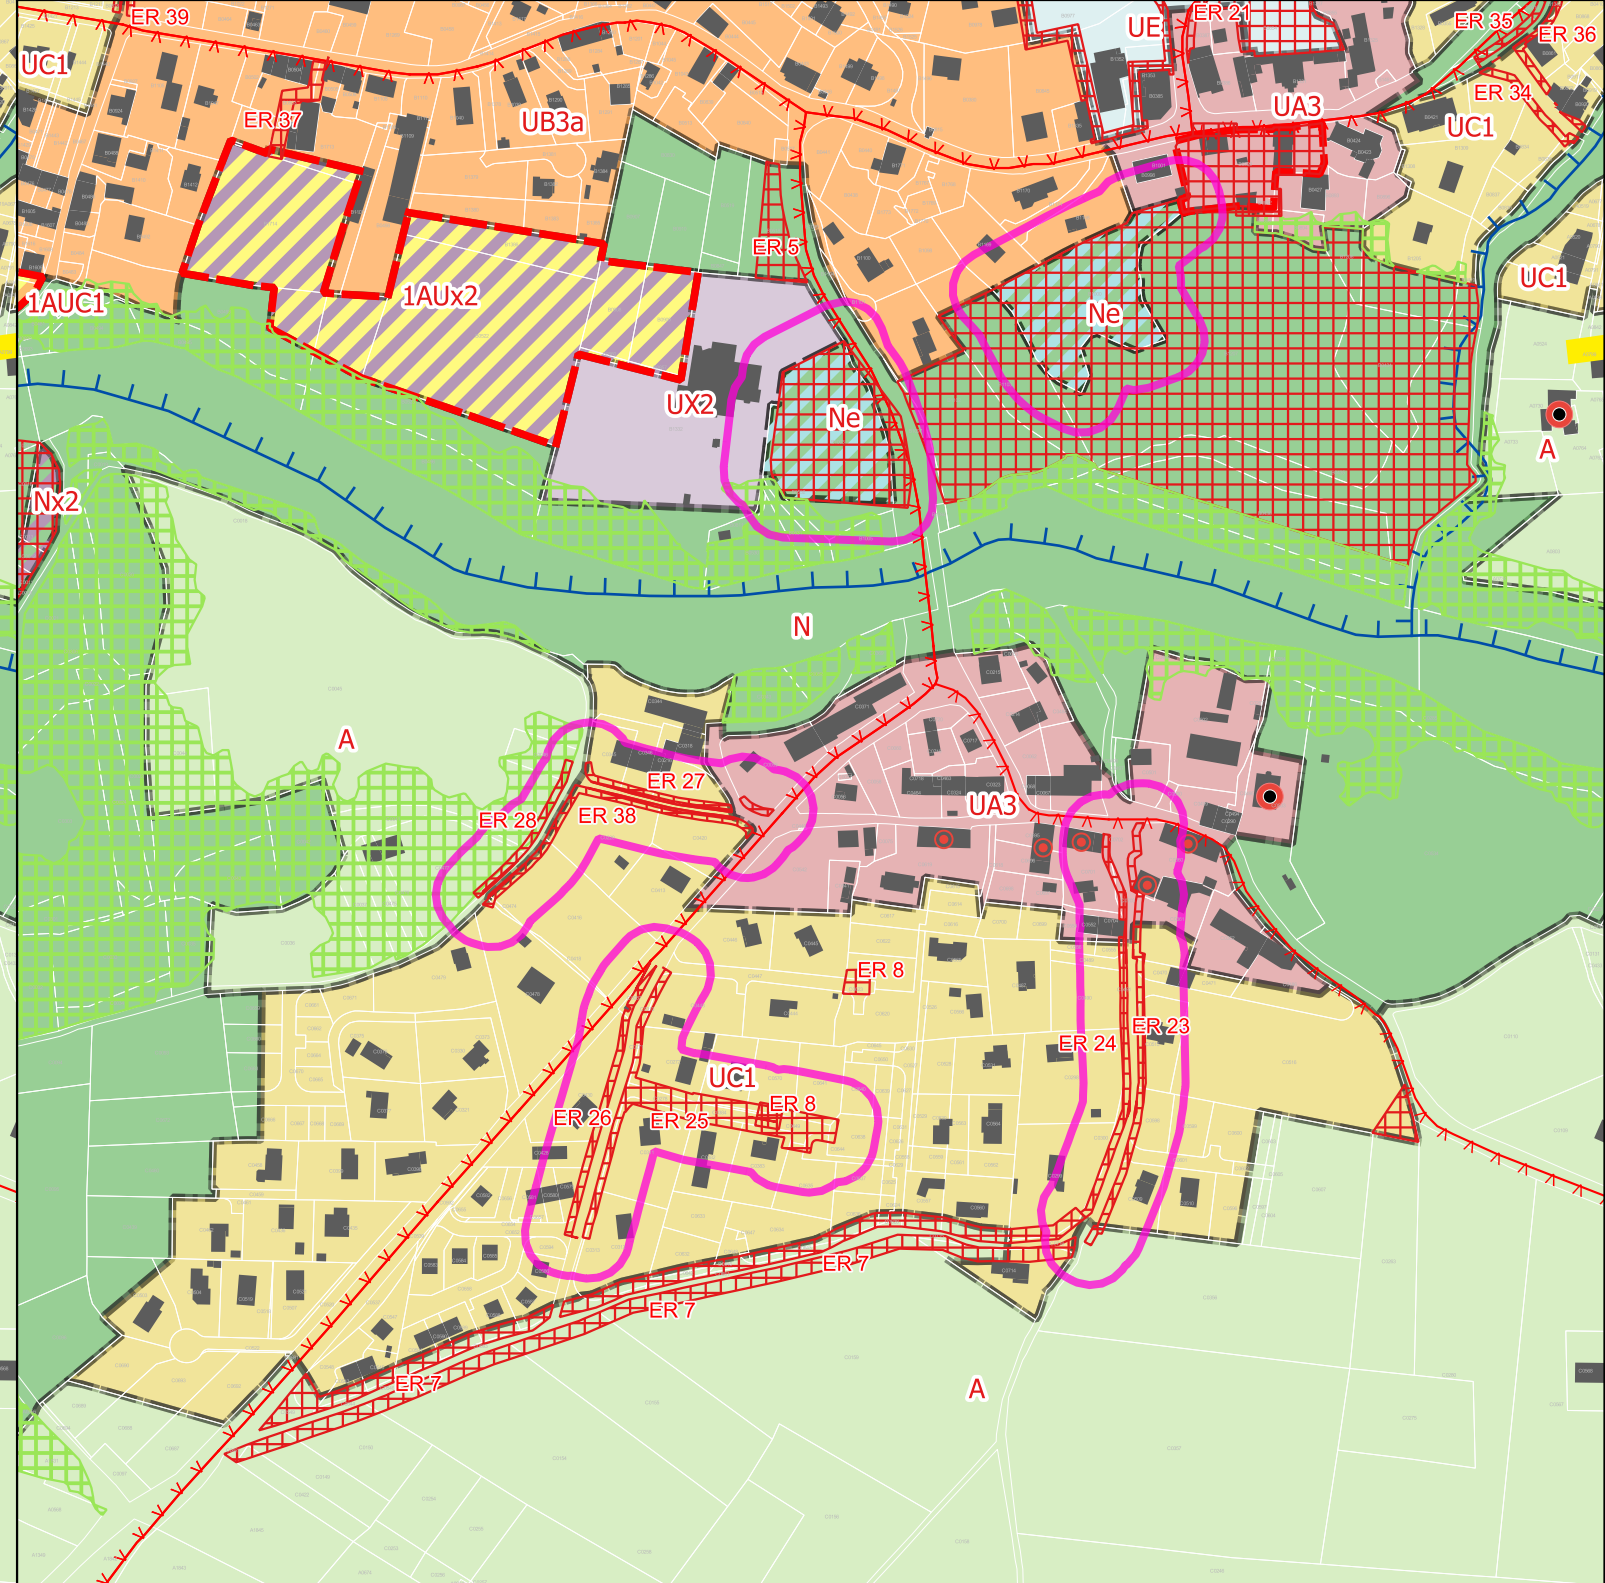

Projet de modification 2 du PLUIh

Atlas des modifications
Hauteville-sur-fier



Opposable	numero	Projet	numero
NULL	NULL	Elargissement de la voirie	23
NULL	NULL	Elargissement de la voirie	24
NULL	NULL	Elargissement de la voirie	25
NULL	NULL	Elargissement de la voirie	26
NULL	NULL	Elargissement de la voirie	27
NULL	NULL	Elargissement de la voirie	28
NULL	NULL	Elargissement de la voirie	38
N	NULL	Ne	NULL

Zones Urbaines

- 1AUC1
- 1AUx2
- A
- N
- Ne
- Nx2
- UA3
- UB3a

- UC1
- UE
- UX2

Informations surfaciques

- Bâtiment d'exploitation agricole

Prescriptions surfaciques

- Espace boisé classé
- Emplacement réservé


OAP


Prescriptions linéaires

- Règles d'implantation des constructions
- Éléments de continuité écologique et TVB

Precriptions ponctuelles

- Bâti remarquable et petit patrimoine
- Bâtiment traditionnel d'intérêt

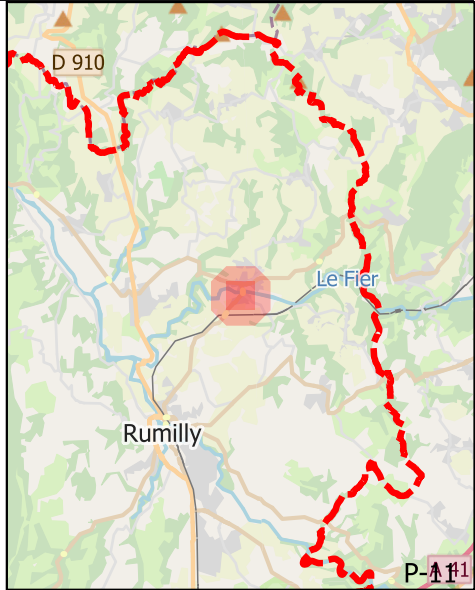

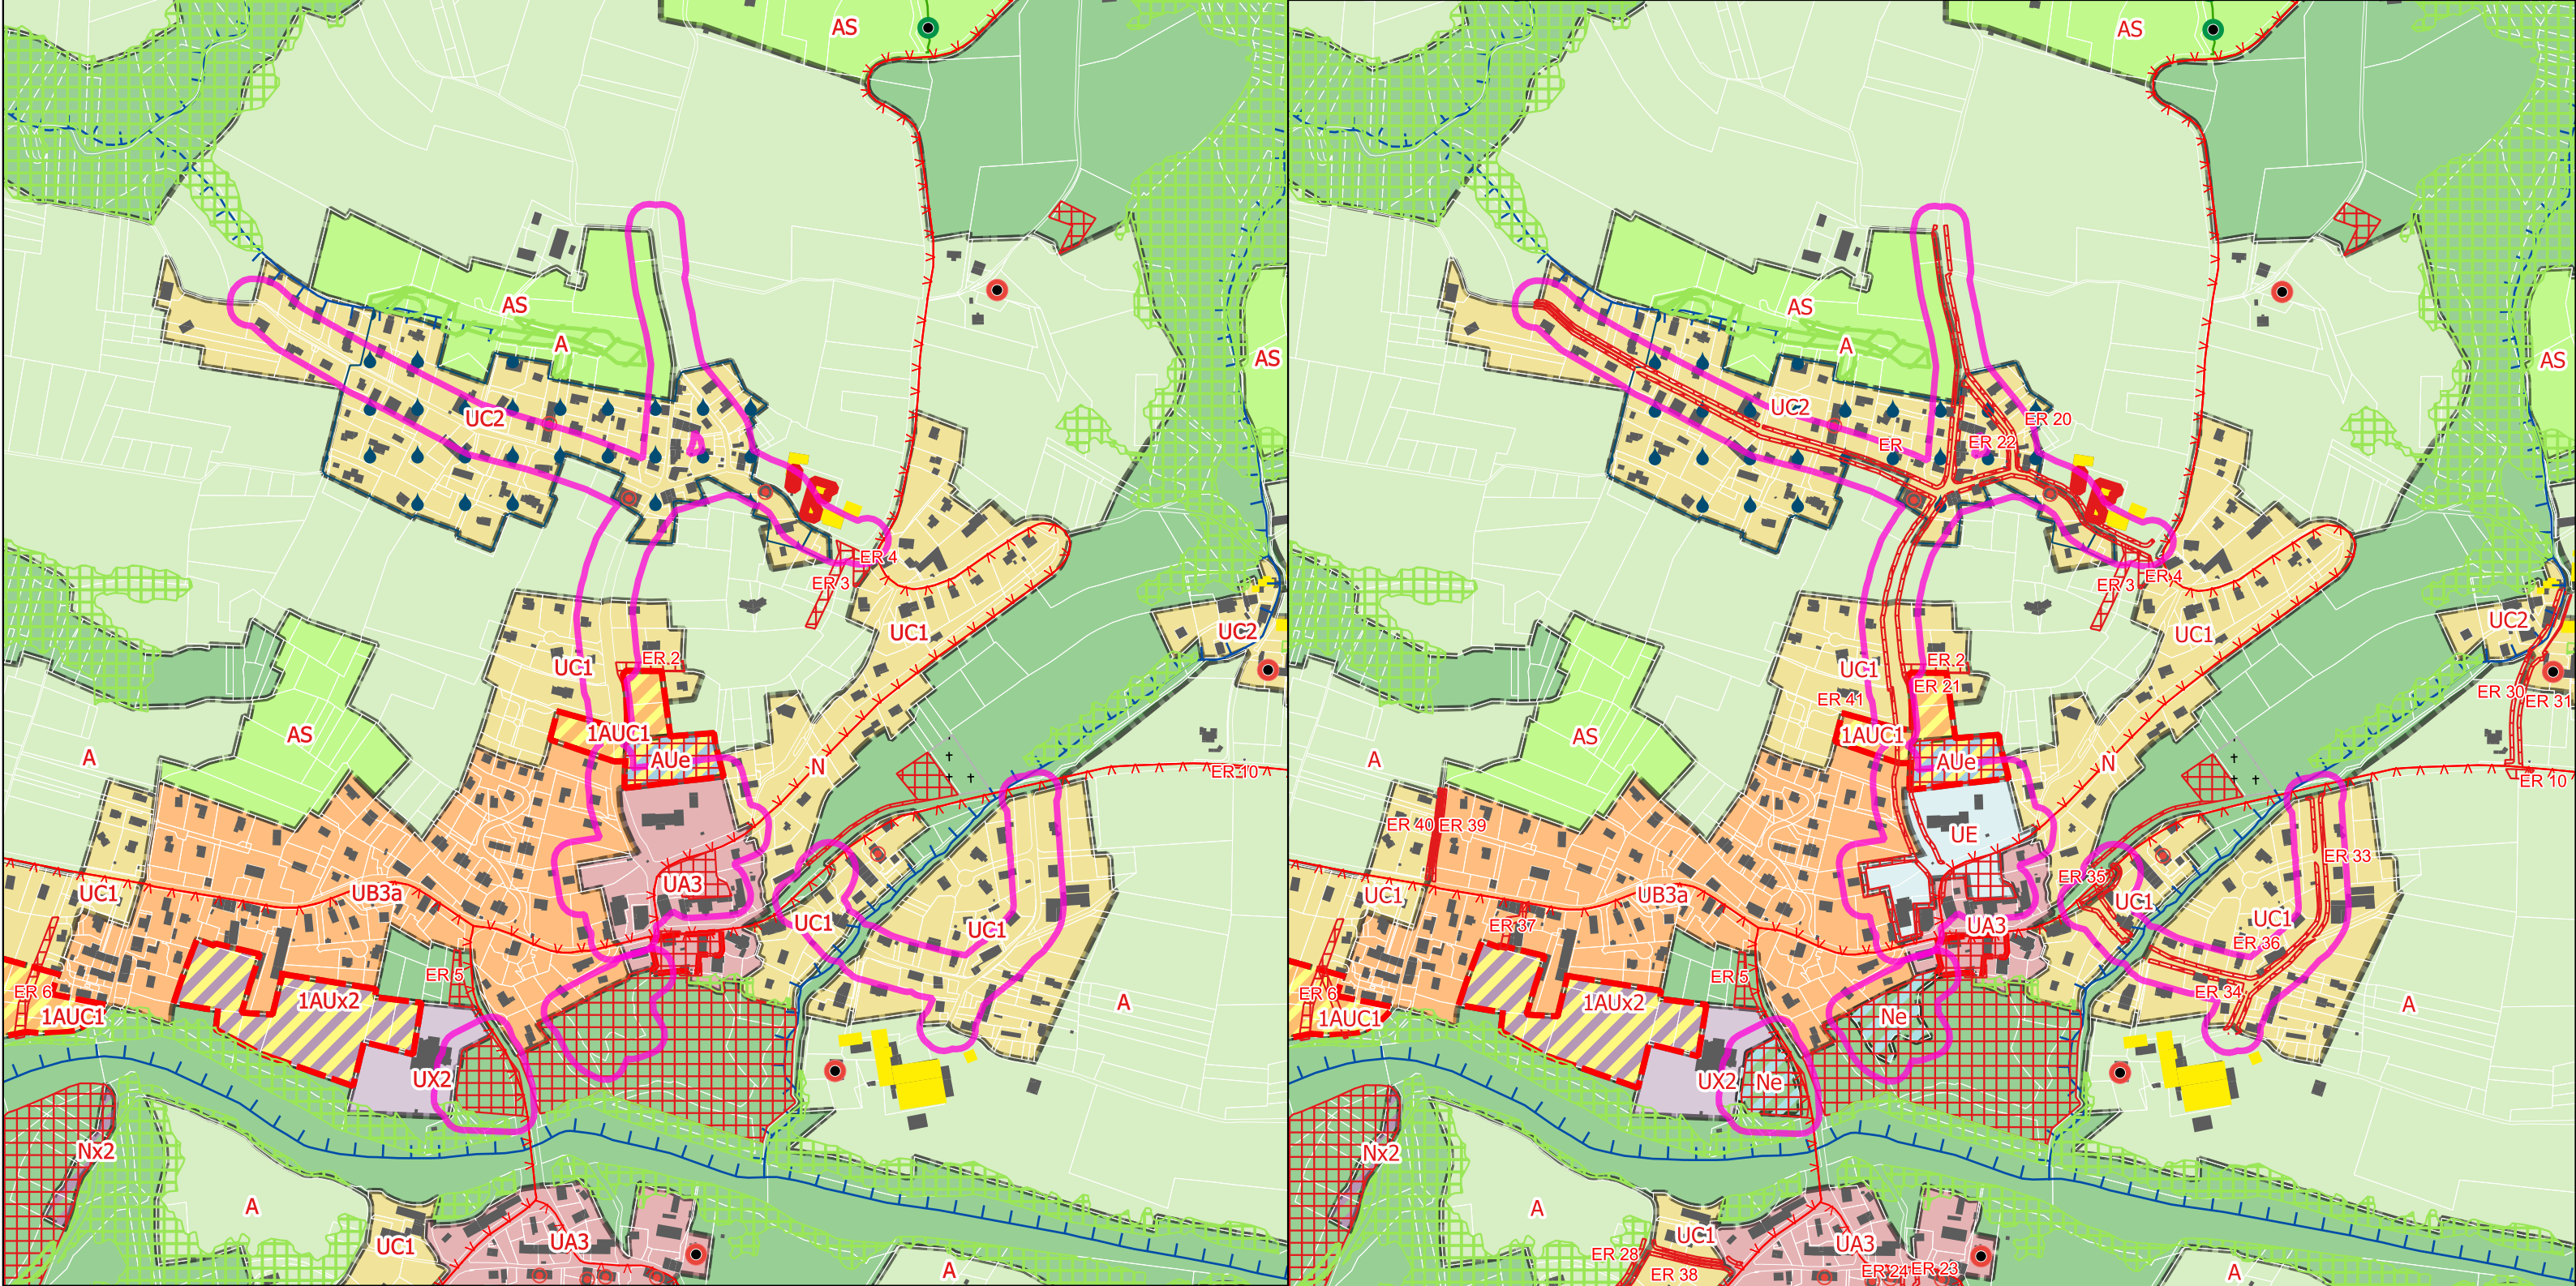

Mdification 1du PLUIh Opposable

Projet de modification 2 du PLUIh

Atlas des modifications
Hauteville-sur-fier



Opposable	numero	Projet	numero
NULL	NULL	Elargissement de la voirie	20
NULL	NULL	Elargissement de la voirie	21
NULL	NULL	Elargissement de la voirie	22
NULL	NULL	Elargissement de la voirie	33
NULL	NULL	Elargissement de la voirie	34
NULL	NULL	Elargissement de la voirie	35
NULL	NULL	Elargissement de la voirie	36
NULL	NULL	Elargissement de la voirie	41
NULL	NULL	Elargissement de la voirie	42
N	NULL	Ne	NULL
UA3	NULL	UE	NULL

Zones Urbaines

- 1AUC1
- 1AUx2
- A
- AS
- AUe
- N
- Ne
- Nx2
- UA3
- UB3a
- UC1

- UC2
- UE
- UX2

Informations surfaciques

- Bâtiment d'exploitation agricole
- Cimetière
- Mauvaise aptitude des sols à l'infiltration

Prescriptions surfaciques

- Espace boisé classé
- Emplacement réservé
- Changement de destination permis

OAP


- Éléments de continuité écologique et TVB


Prescriptions linéaires

- Éléments de paysage à préserver
- Règles d'implantation des constructions
- Éléments de continuité écologique et TVB


Precriptions ponctuelles

- Bâti remarquable et petit patrimoine
- Bâtiment traditionnel d'intérêt

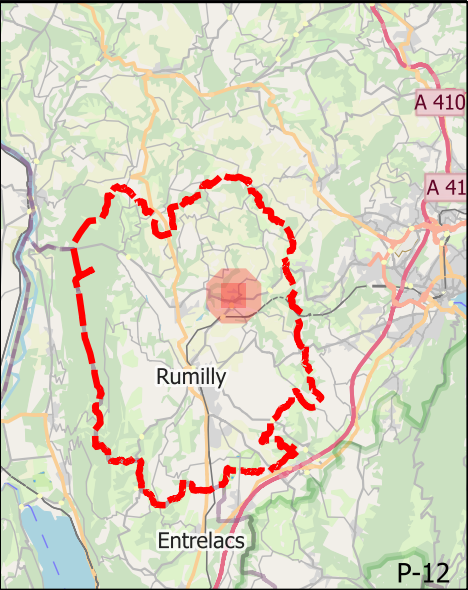

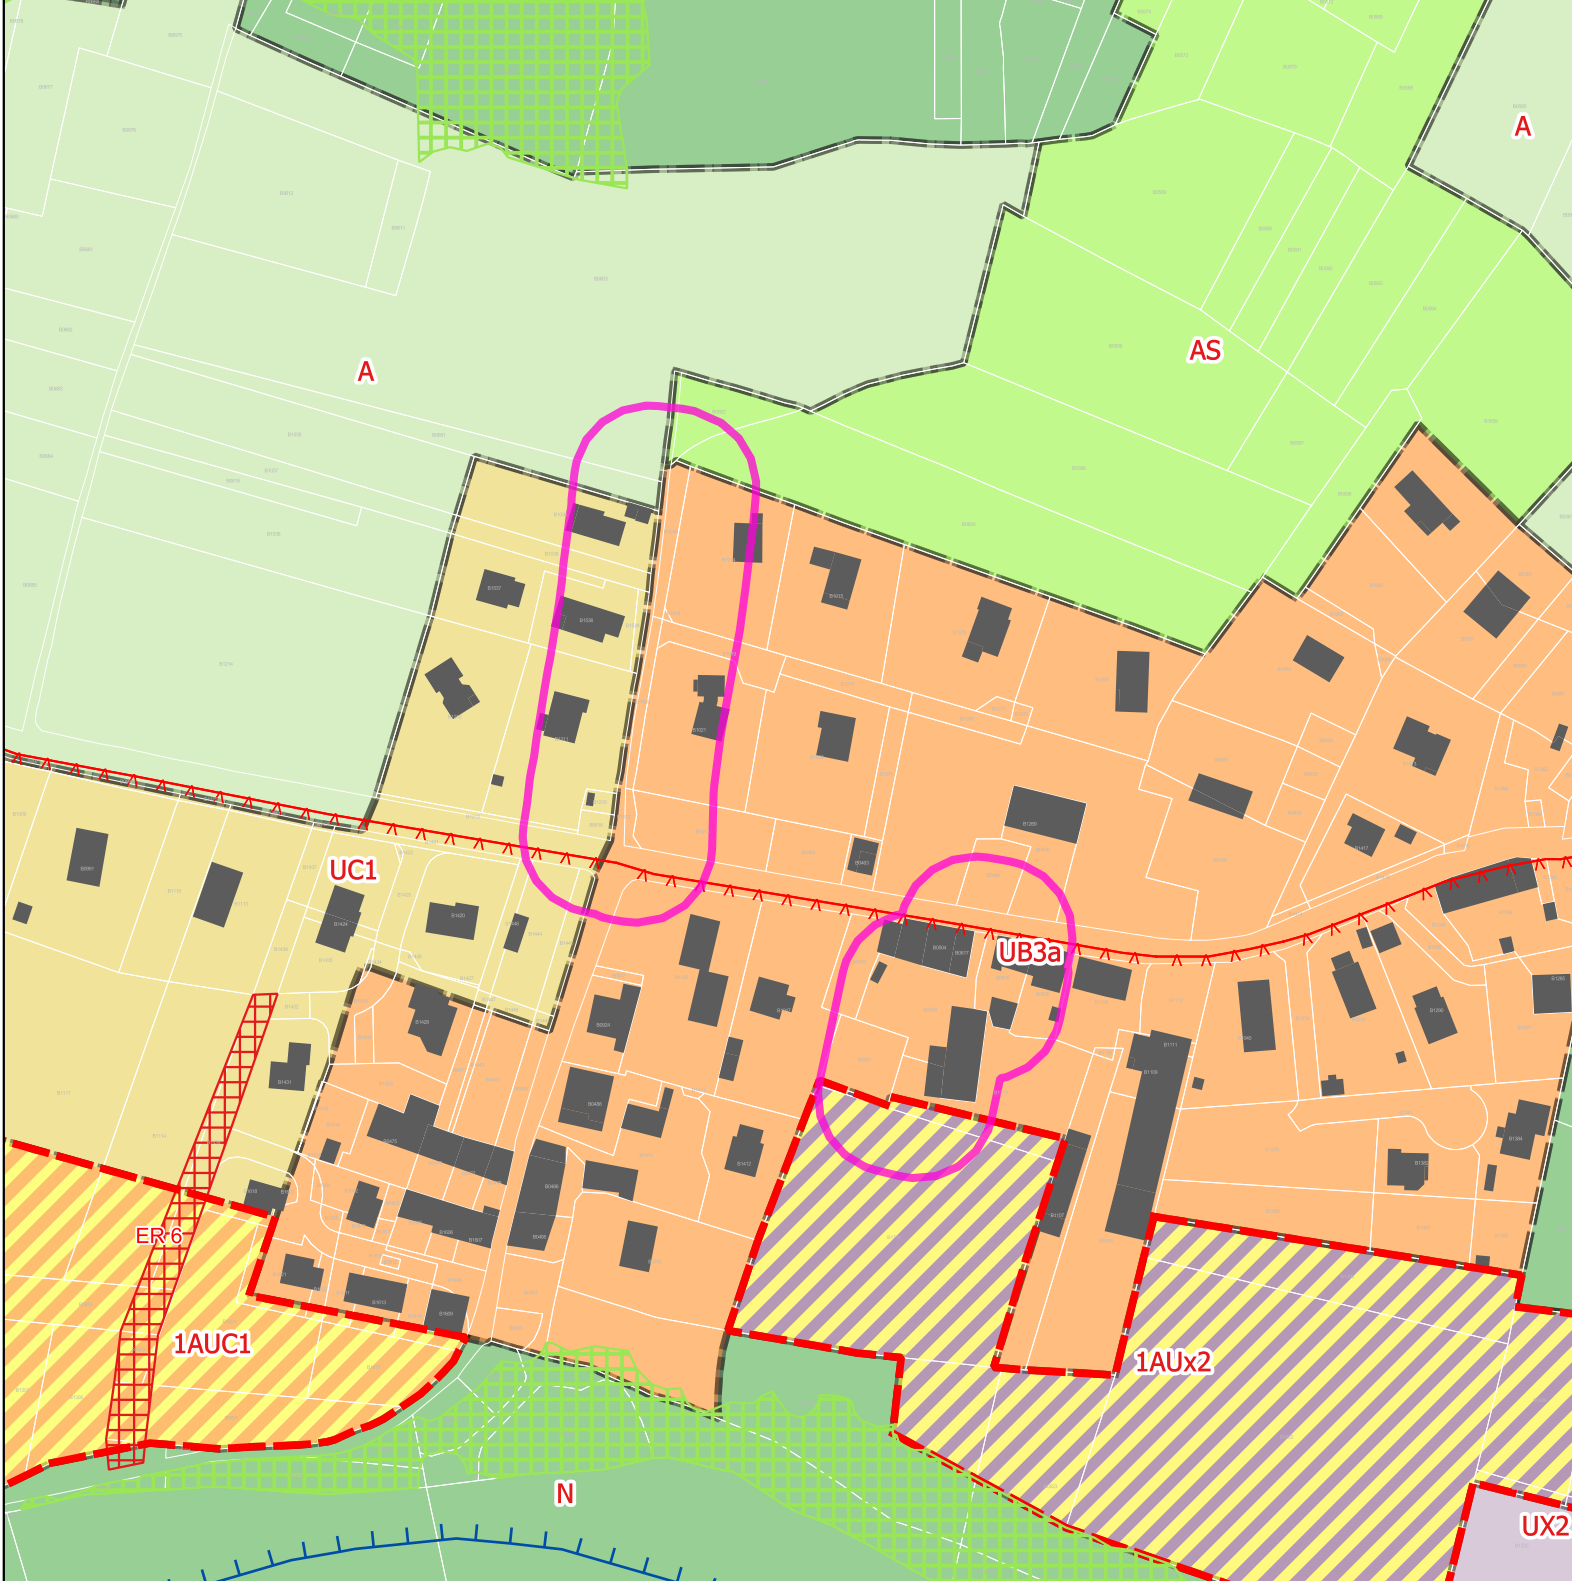

Modification 1du PLUIh Opposable

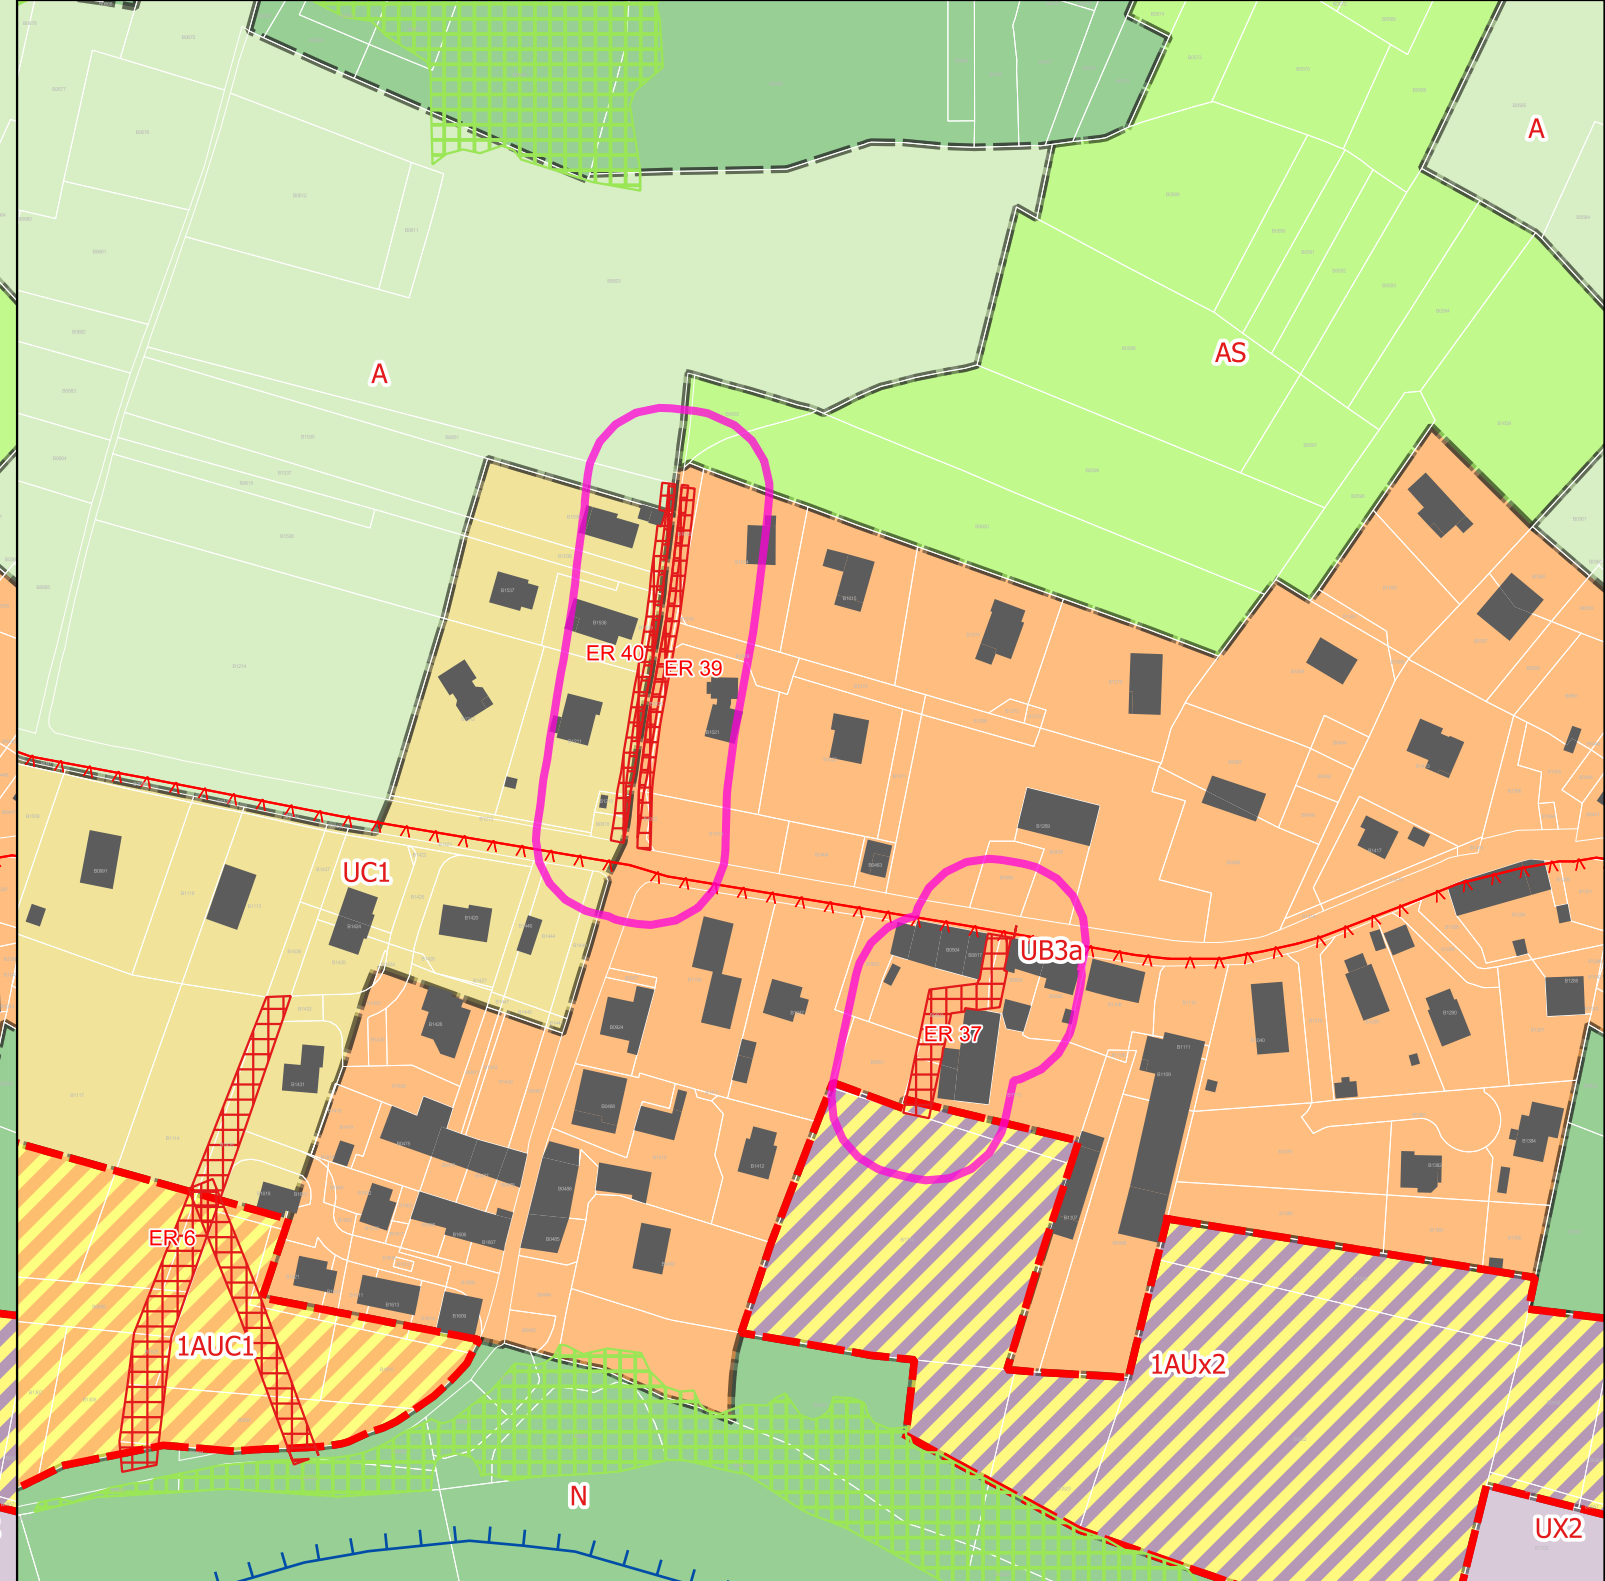

Projet de modification 2 du PLUIh

Atlas des modifications Hauteville-sur-fier

Opposable	numero	Projet	numero
NULL	NULL	Elargissement de la voirie	37
NULL	NULL	Elargissement de la voirie	39
NULL	NULL	Elargissement de la voirie	40



0
|

2024-01 - MW - Source: IGN

- Zones Urbaines**


 - UB3a
 - UC1
 - UC2
 - 1AUC1
 - 1AUx2
 - A
 - AS
 - N


Prescriptions surfaciques

 - Espace boisé classé
 - Emplacement réservé


Prescriptions linéaires

 - OAP
 - Règles d'implantation des constructions
 - Éléments de continuité écologique et TVB

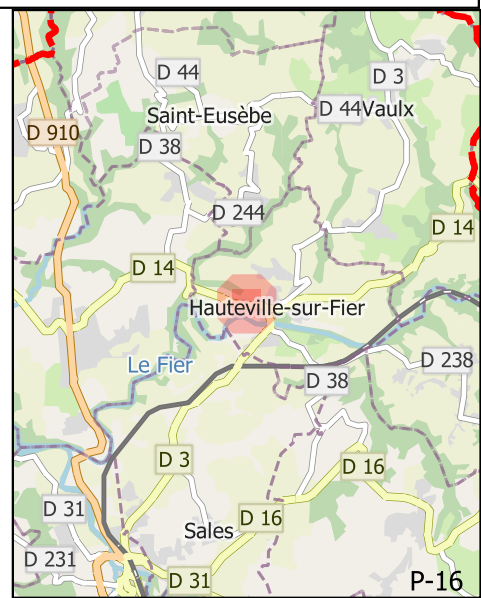

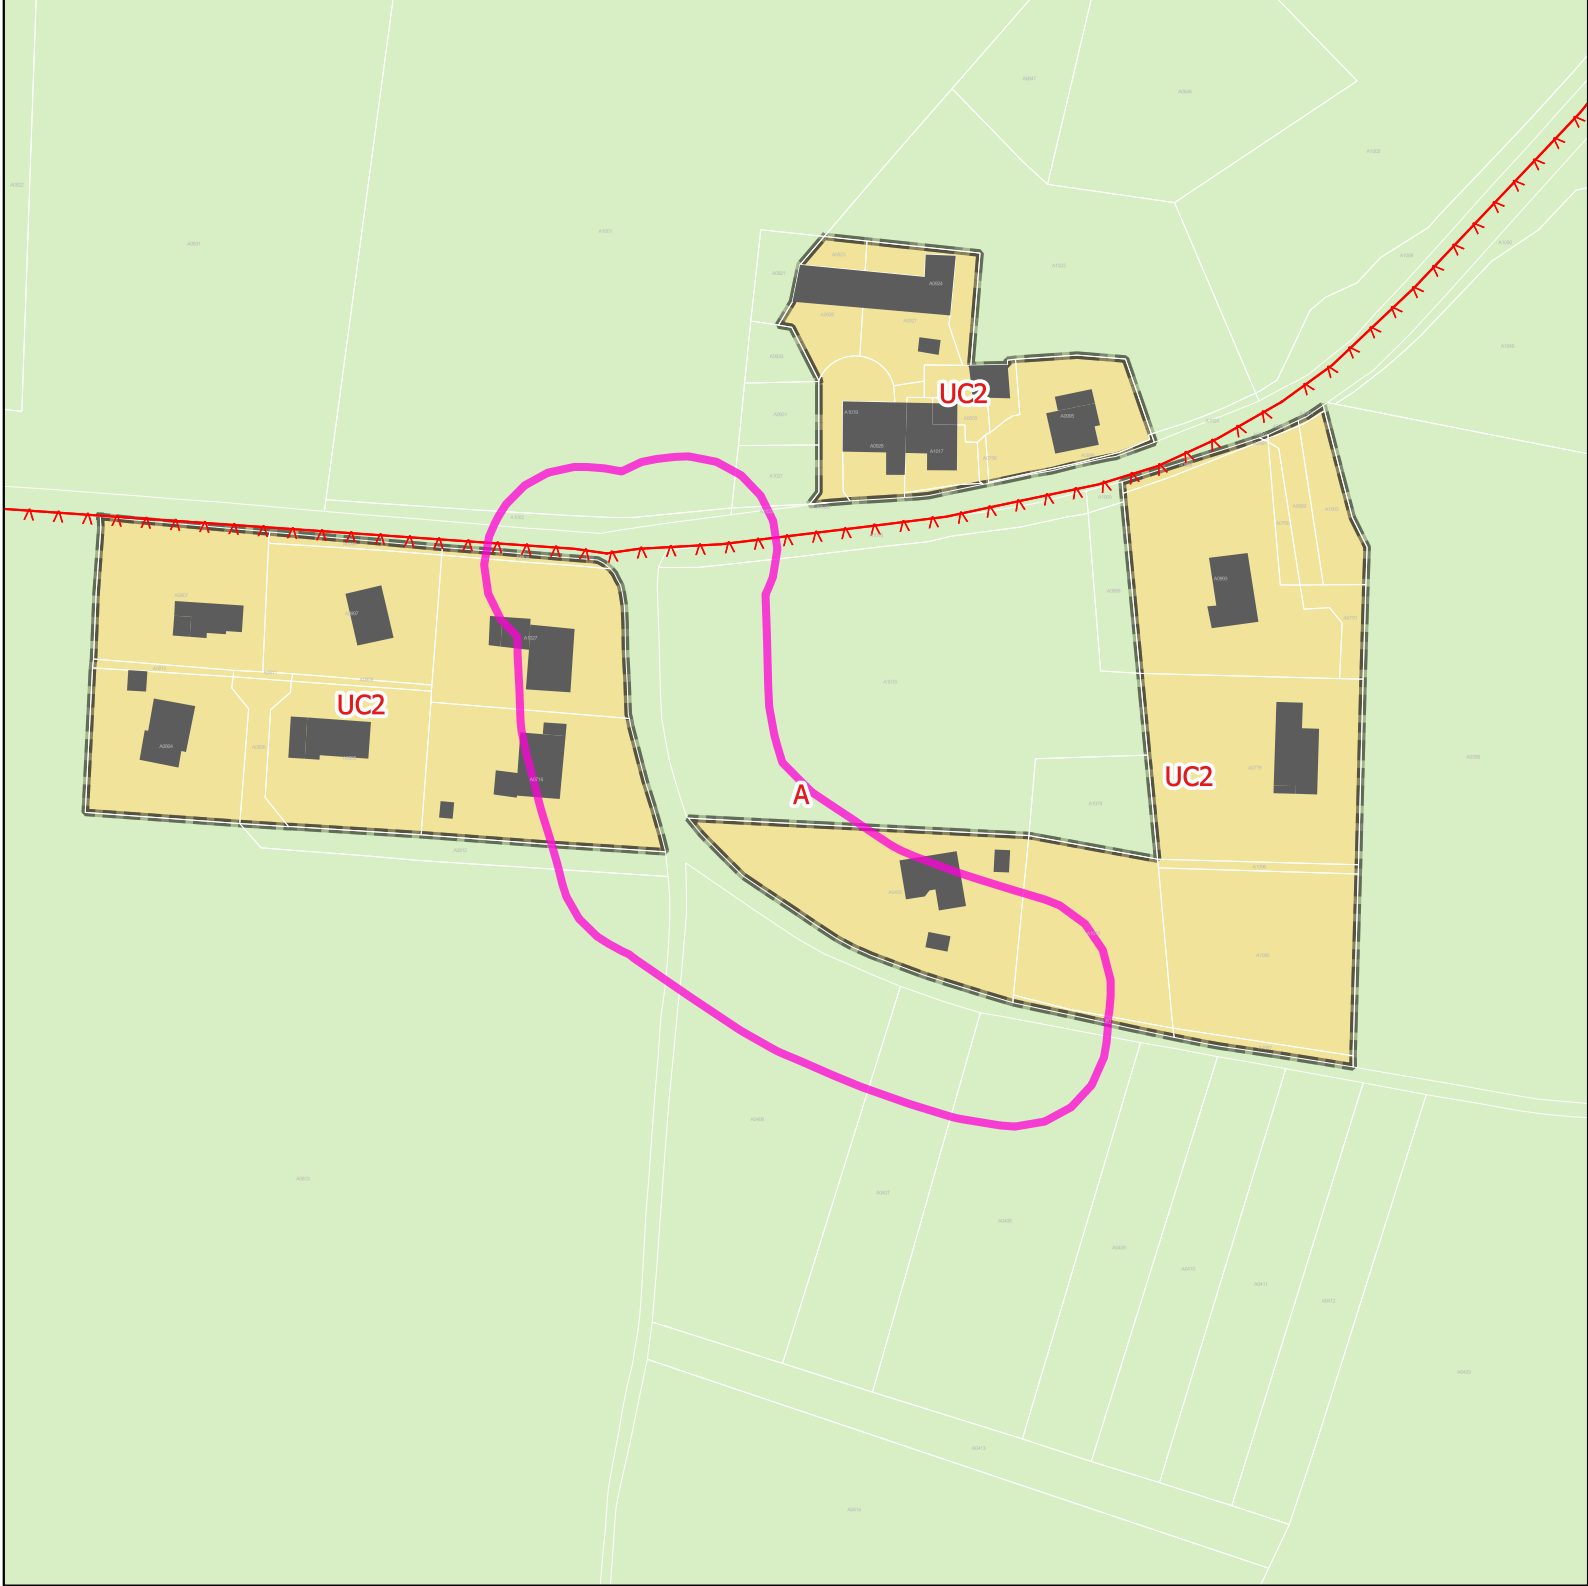

Mdification 1du PLUIh Opposable

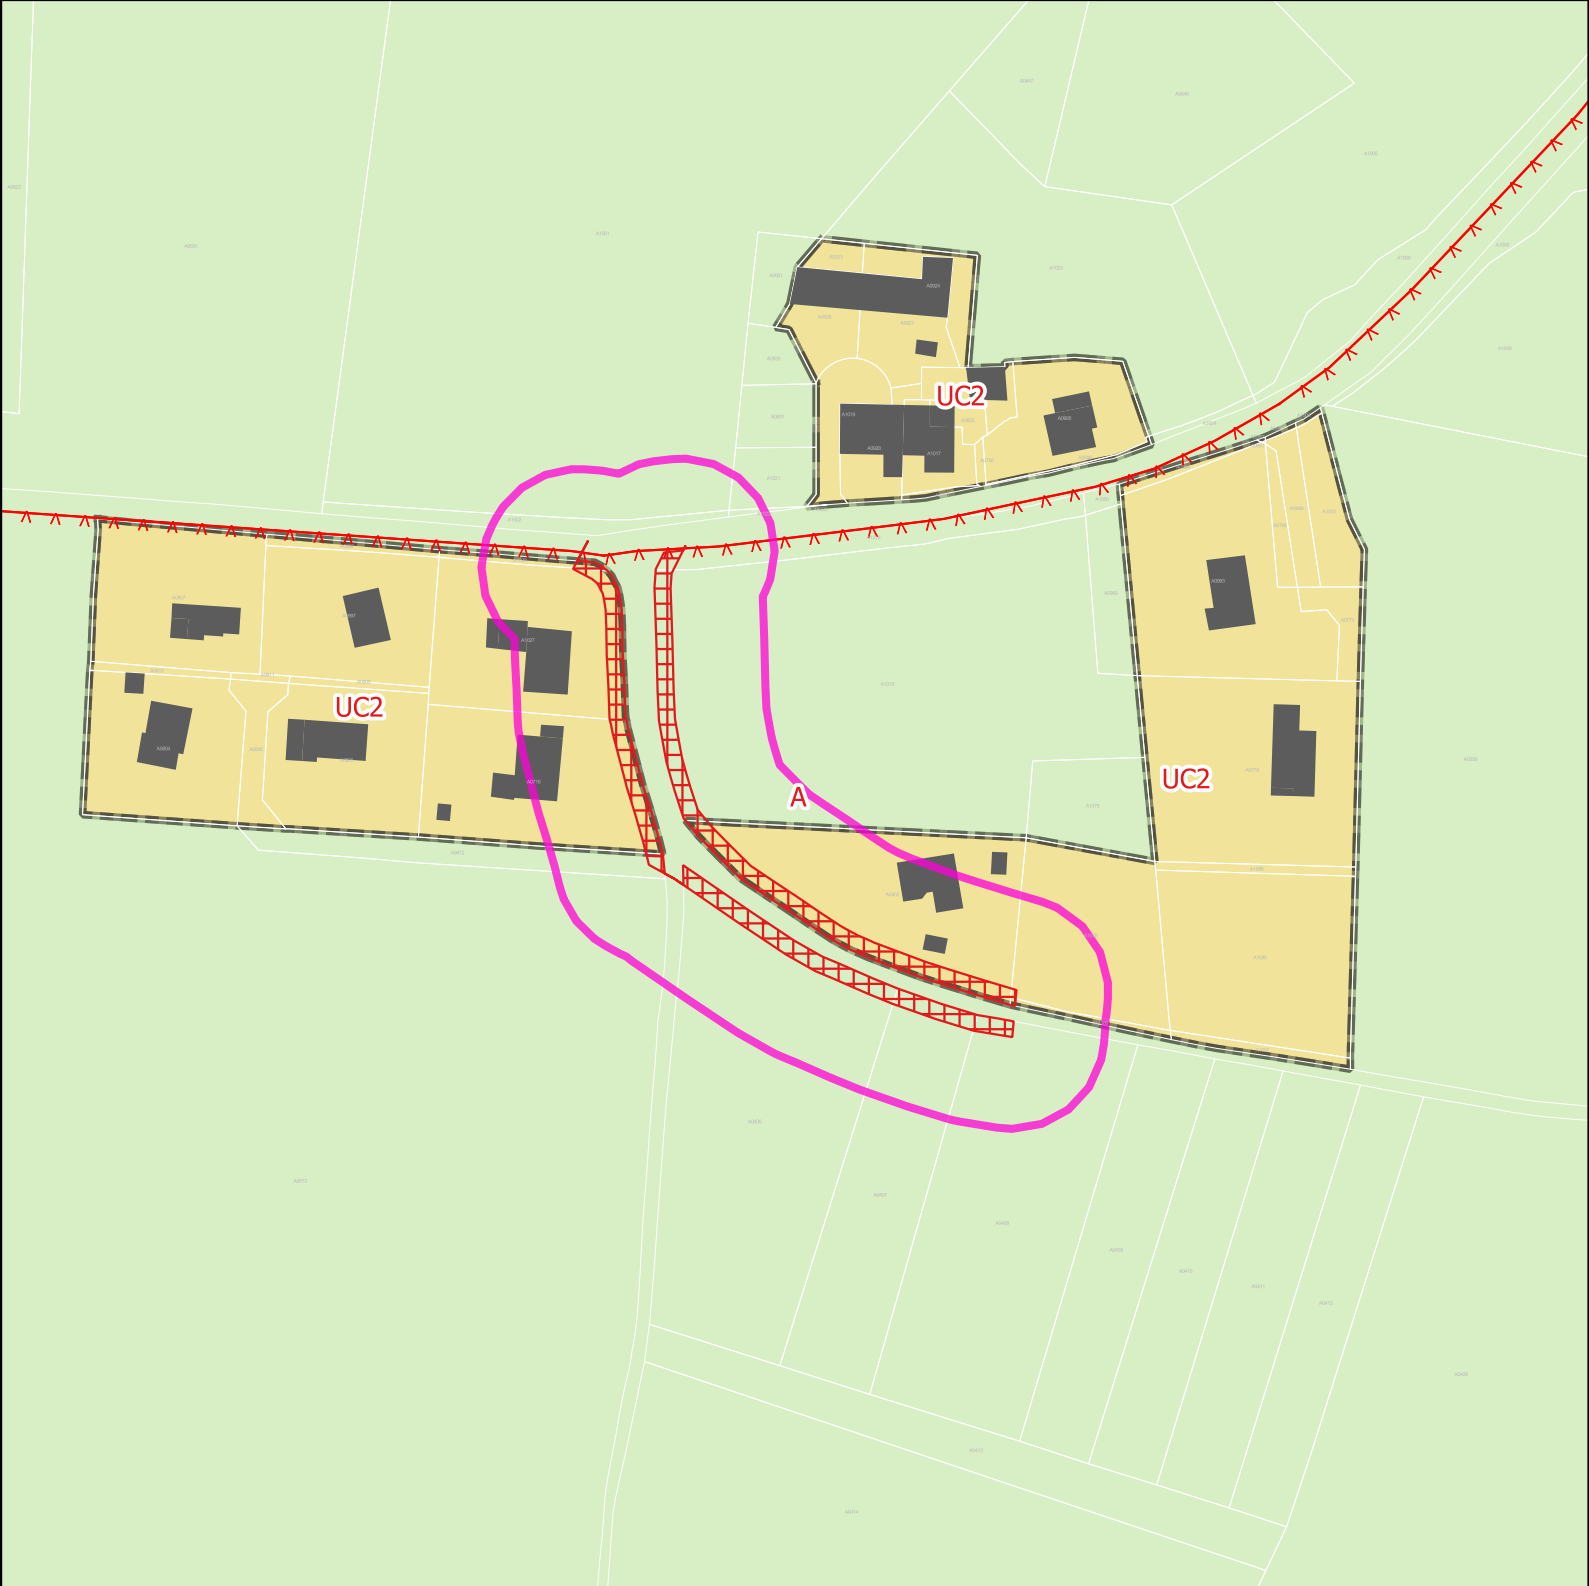

Projet de modification 2 du PLUIh

Atlas des modifications
Hauteville-sur-fier

Opposable	numero	Projet	numero
NULL	NULL	Elargissement de la voirie	32

- Zones Urbaines

 A

 UC2
- Prescriptions surfaciques


 Emplacement réservé
- Prescriptions linéaires

 Règles d'implantation des constructions




80 m



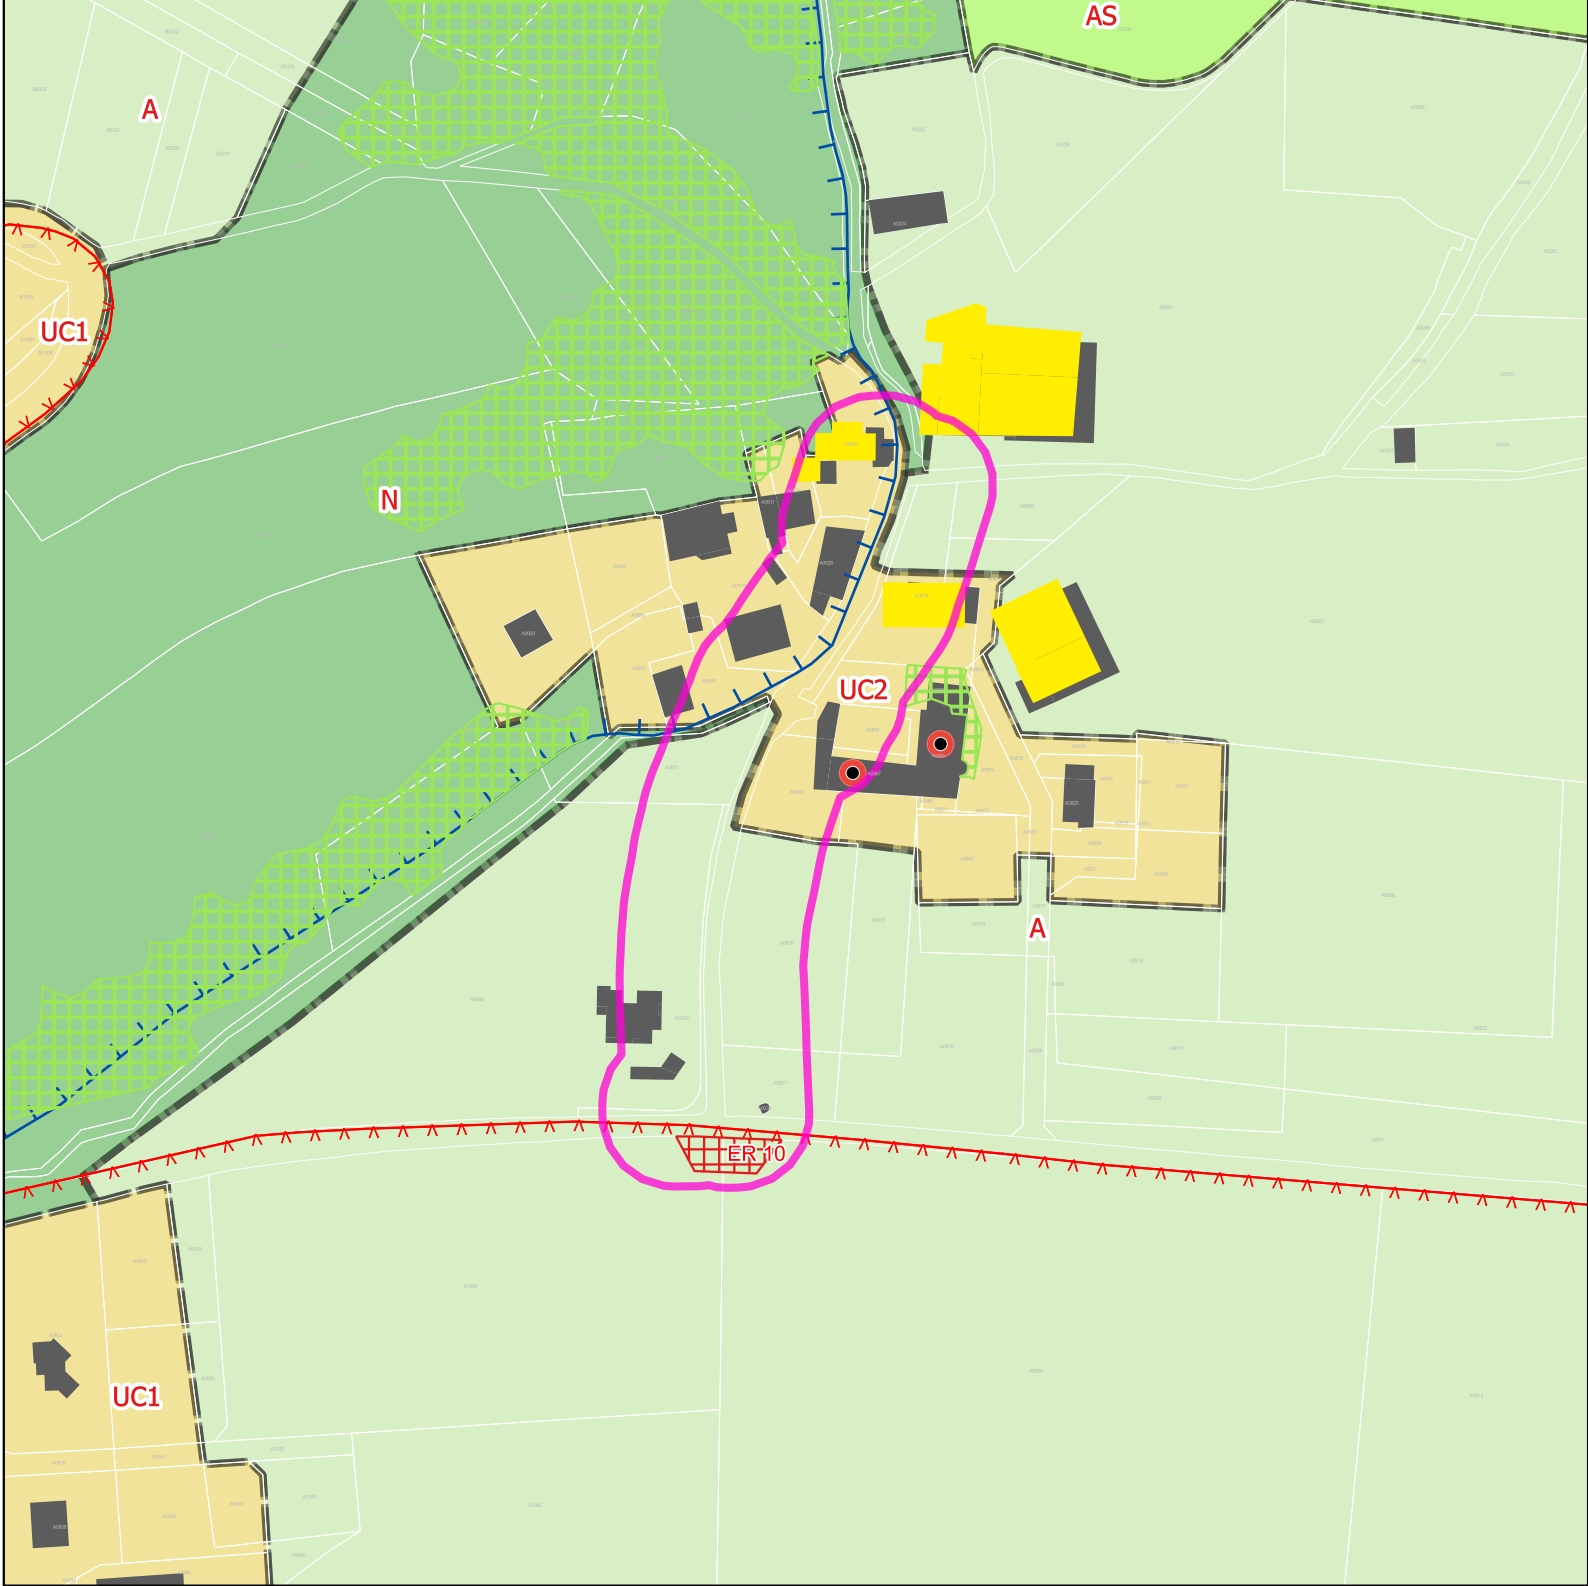

Mdfication 1du PLUIh Opposable

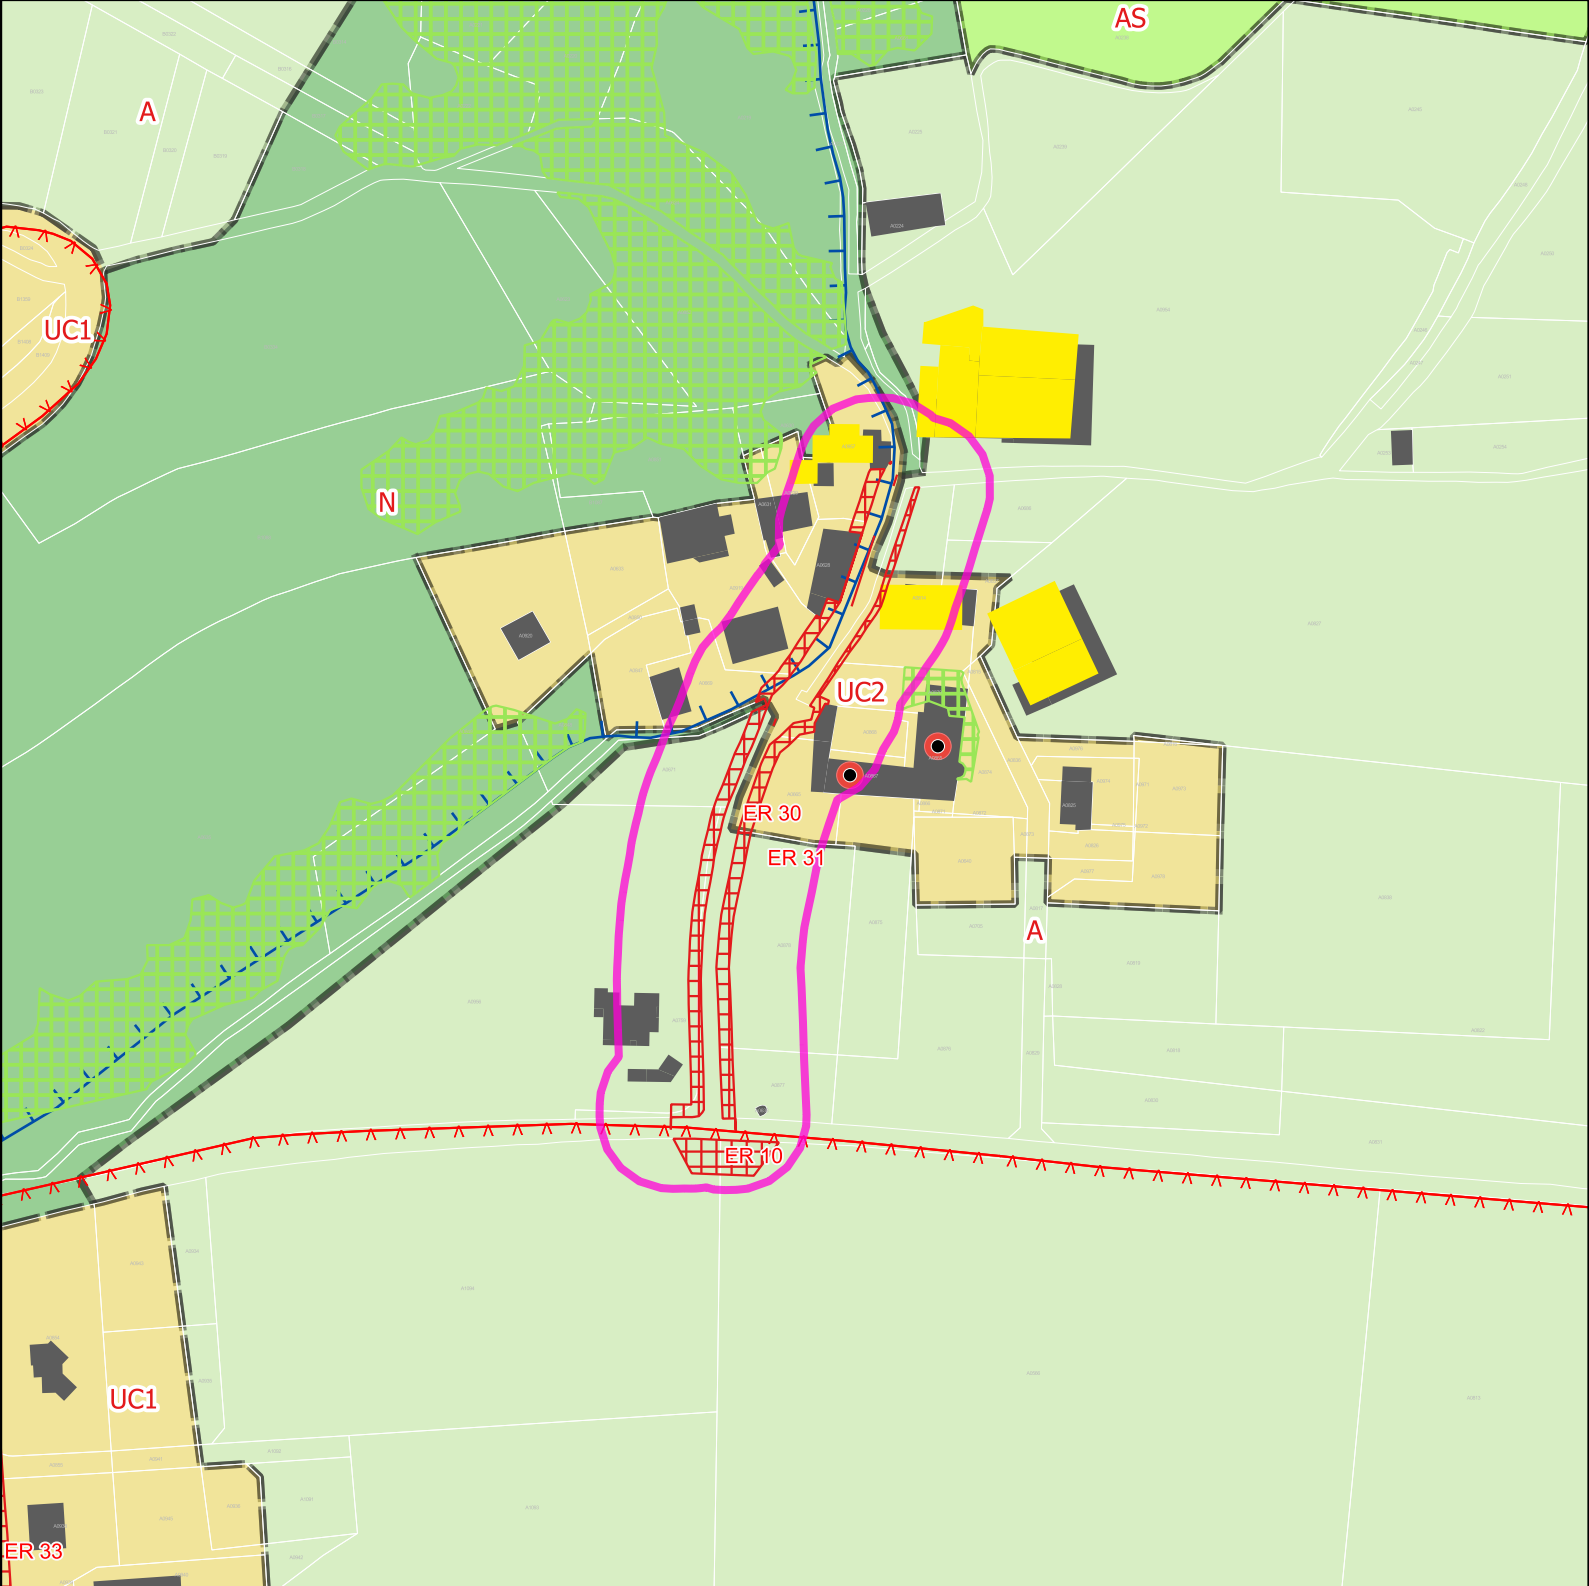


Projet de modification 2 du PLUIh

Atlas des modifications
Hauteville-sur-fier

Opposable	numero	Projet	numero
NULL	NULL	Elargissement de la voirie	30
NULL	NULL	Elargissement de la voirie	31

Zones Urbaines

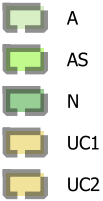

Informations surfaciques

Bâtiment d'exploitation agricole

Prescriptions surfaciques

Espace boisé classé
Emplacement réservé

Prescriptions linéaires

Règles d'implantation des constructions
Éléments de continuité écologique et TVB

Precriptions ponctuelles

Bâti remarquable et petit patrimoine



100 m

0





Mdification 1du PLUIh Opposable



Projet de modification 2 du PLUIh

Opposable	numero	Projet	numero
NULL	NULL	74151_PAV	5

Atlas des modifications
Lornay



50 m

Zones Urbaines



Informations surfaciques


Bâtiment d'exploitation agricole


Prescriptions surfaciques

Emplacement réservé


Prescriptions linéaires

Éléments de continuité écologique et TVB

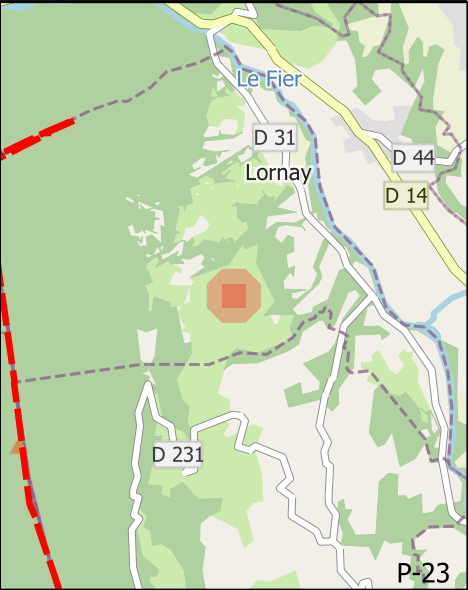

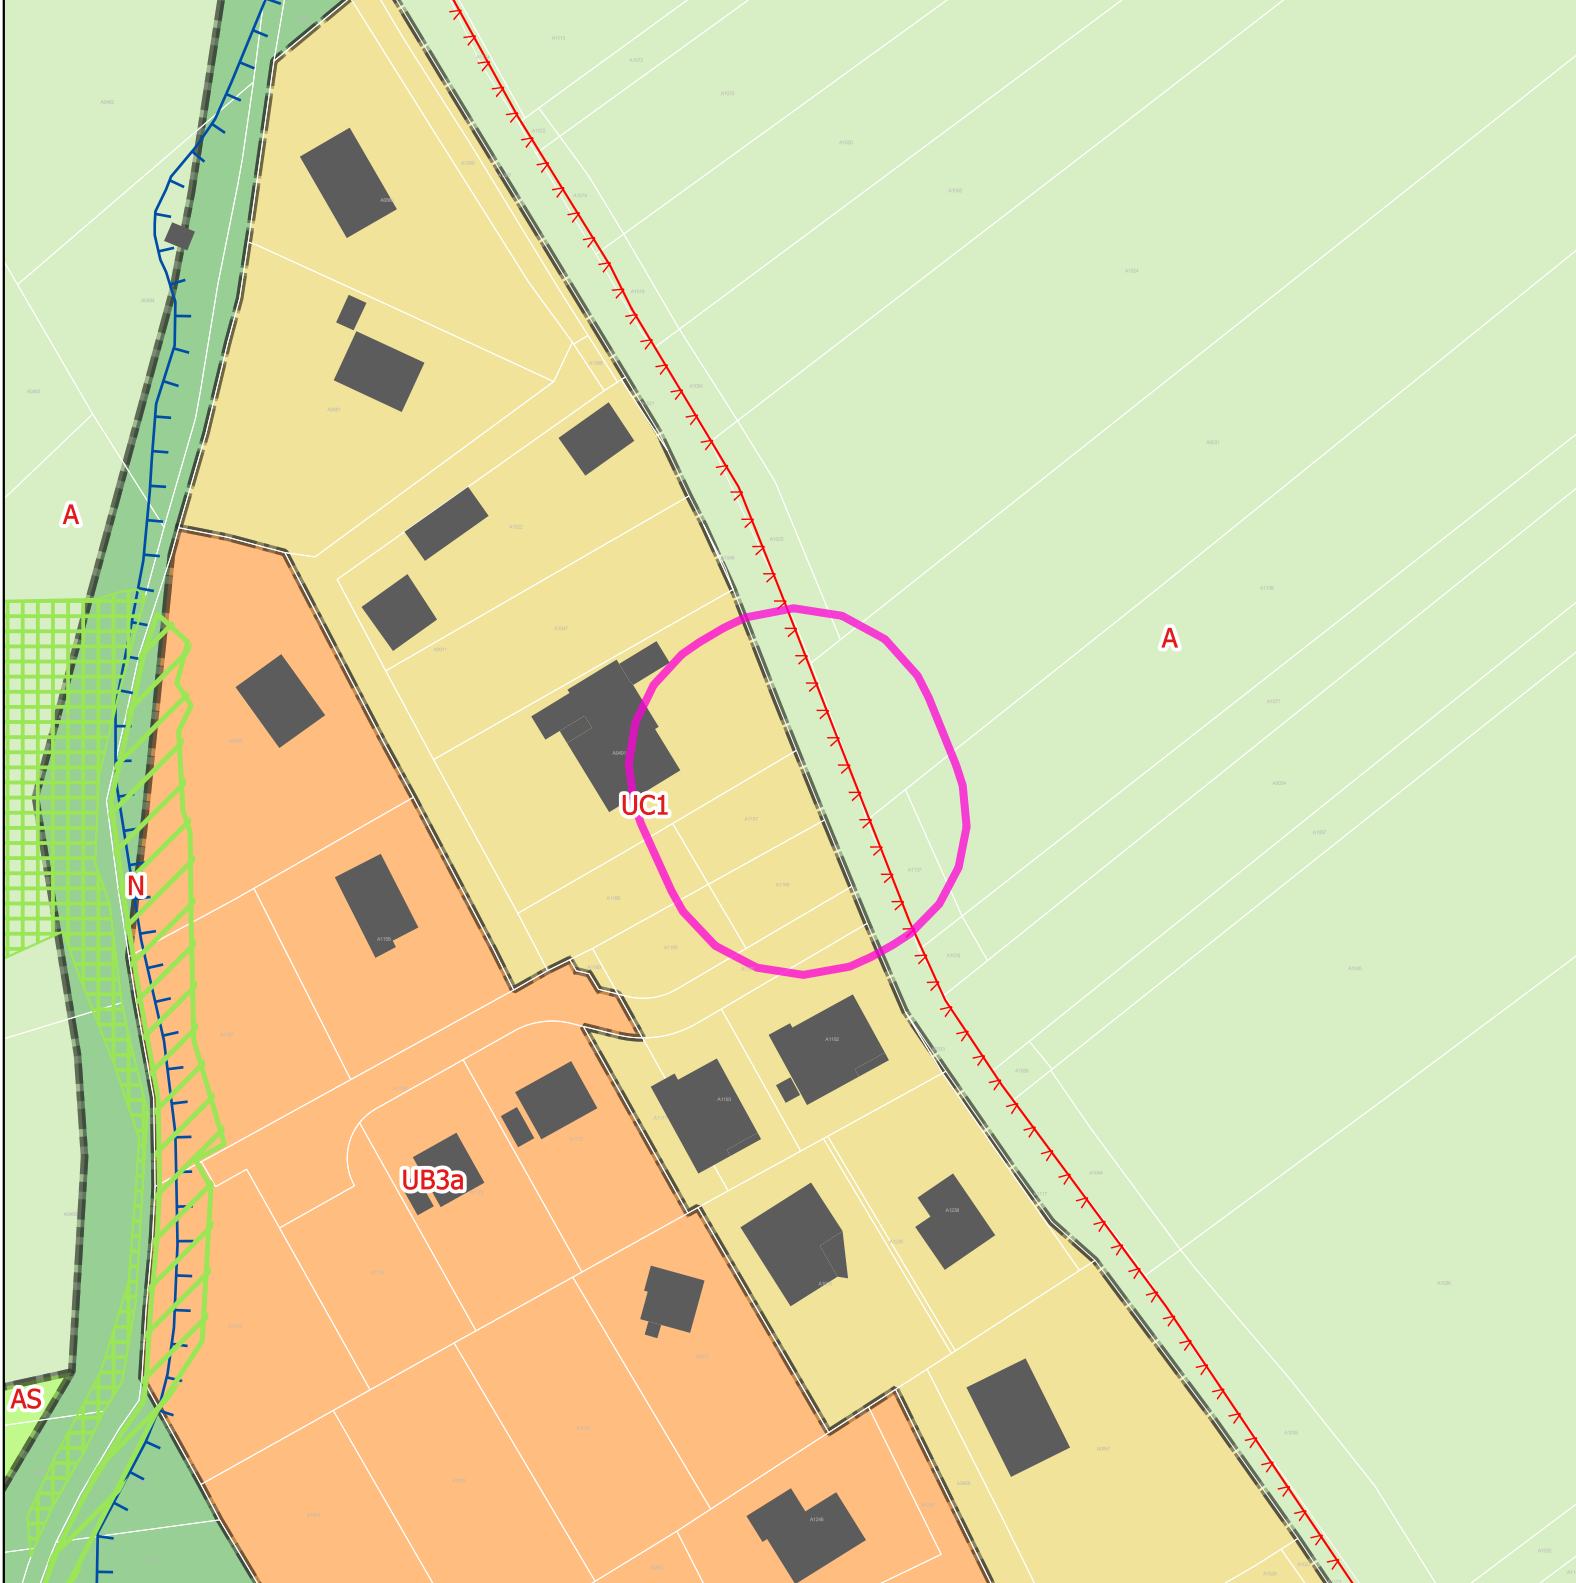

Mdification 1du PLUIh Opposable

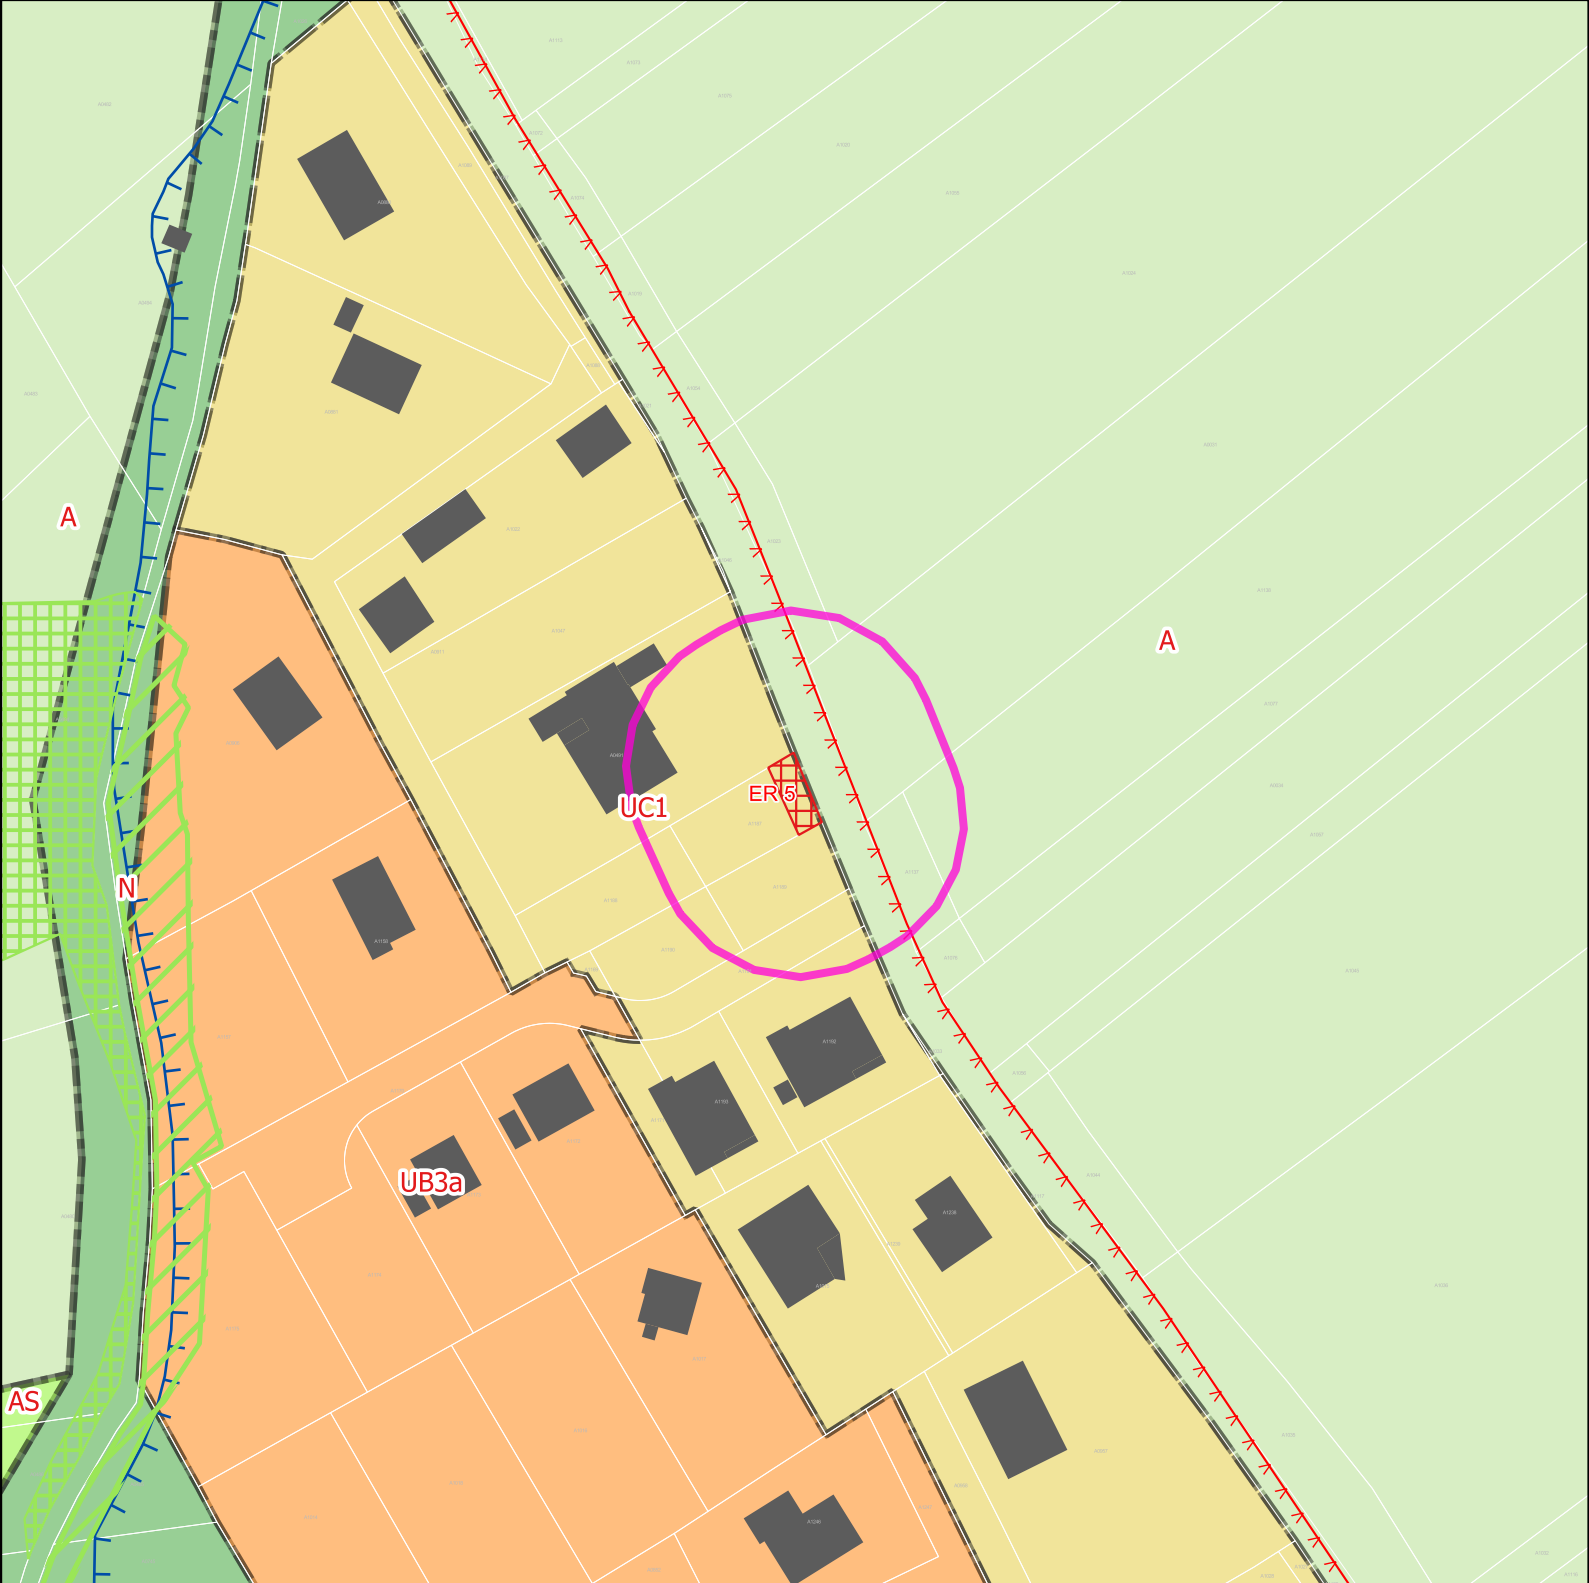

Projet de modification 2 du PLUIh

Atlas des modifications
Lornay

Opposable	numero	Projet	numero
NULL	NULL	74151_PAV	6

Zones Urbaines

- A
- AS
- N
- UB3a

UC1

Prescriptions surfaciques


- Espace boisé classé
- Emplacement réservé
- Éléments de continuité écologique et TVB


Prescriptions linéaires

- Règles d'implantation des constructions
- Éléments de continuité écologique et TVB




50 m

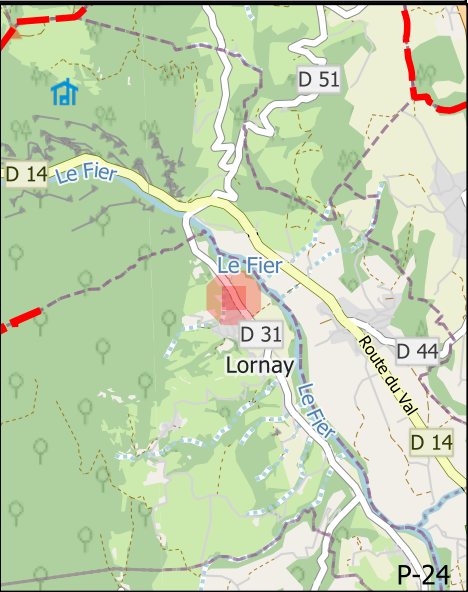

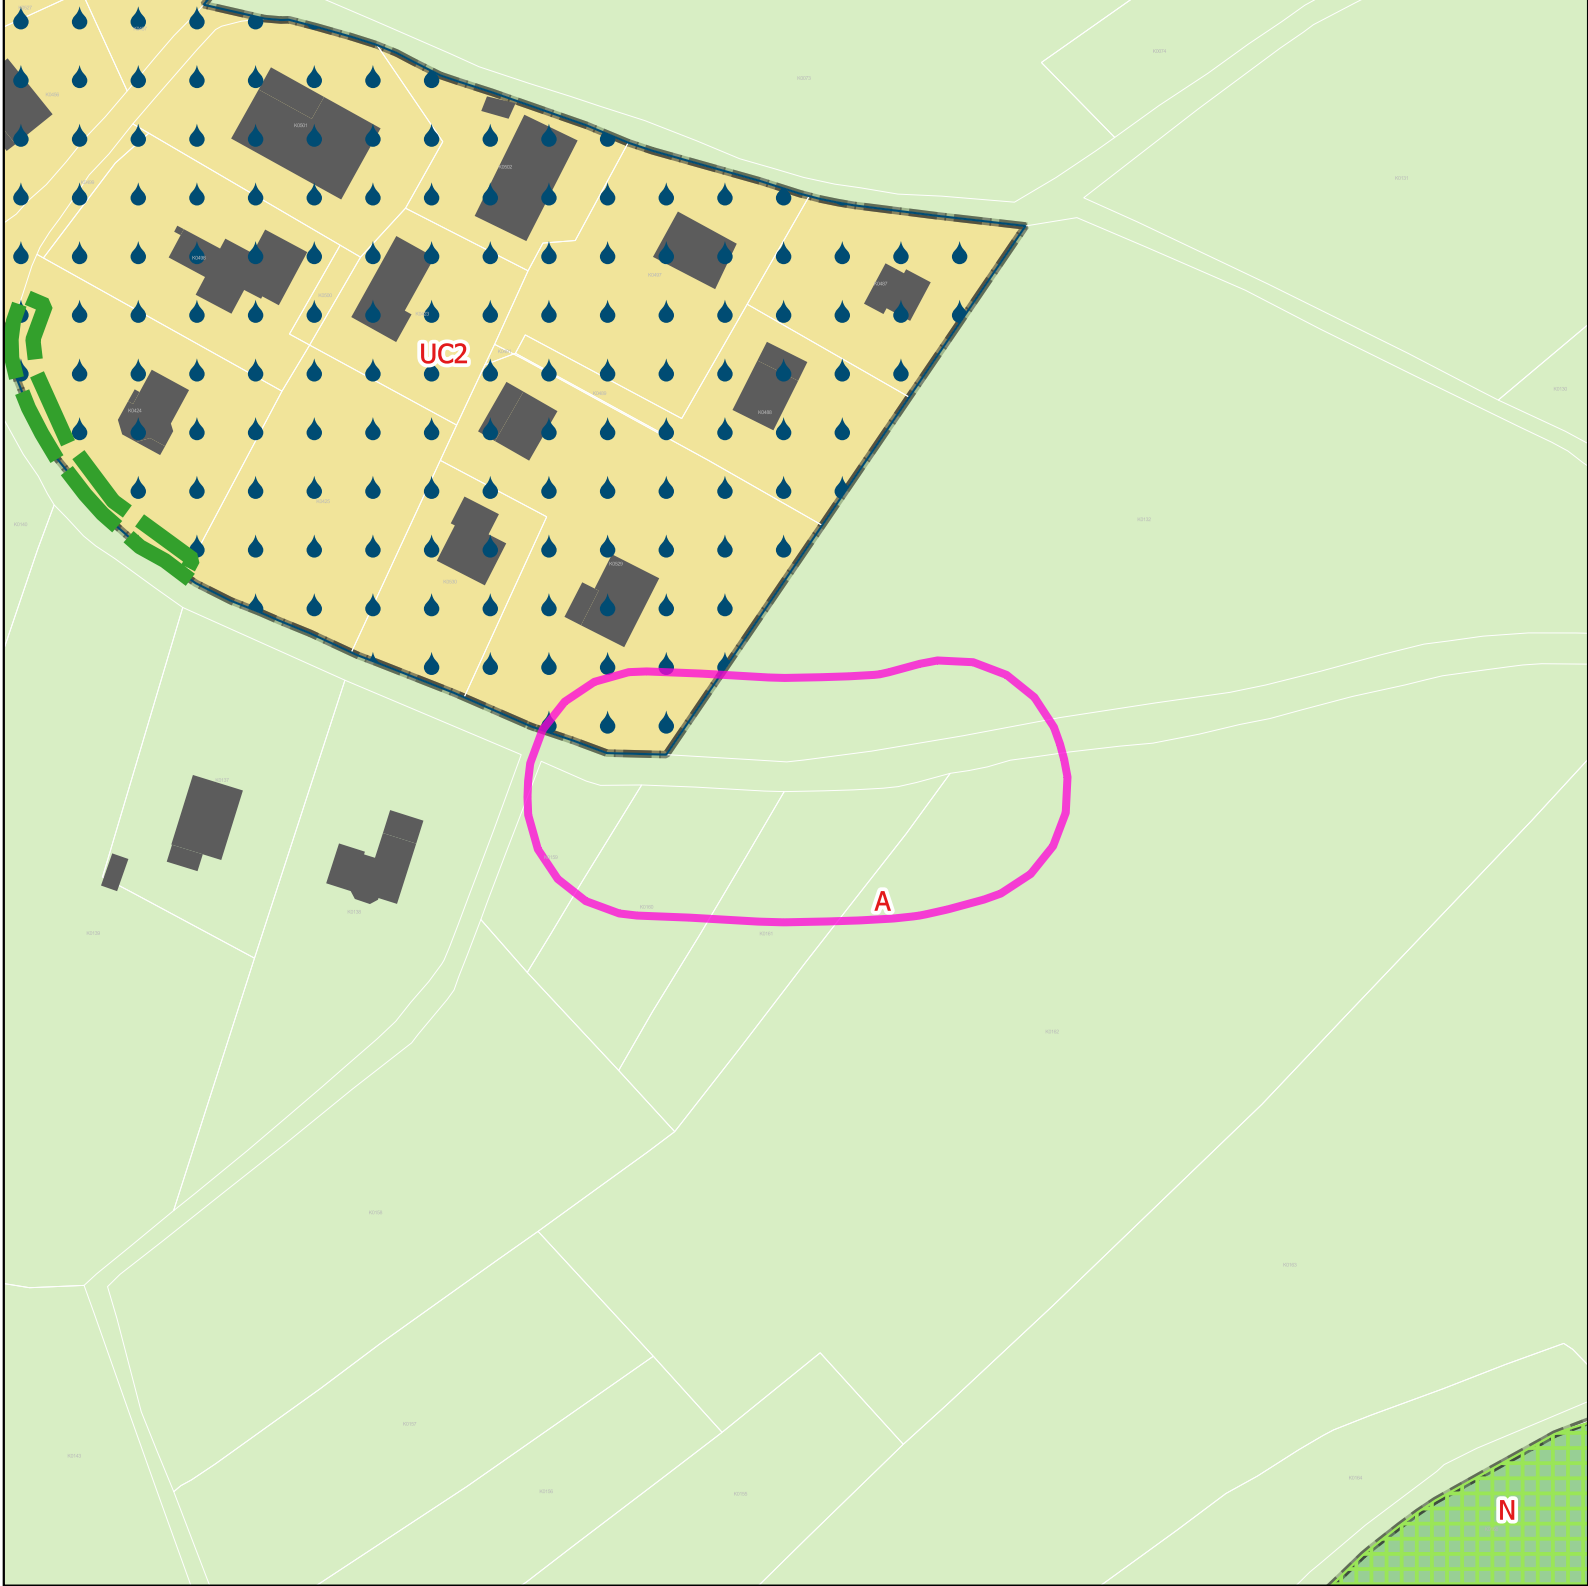

Mdification 1du PLUIh Opposable

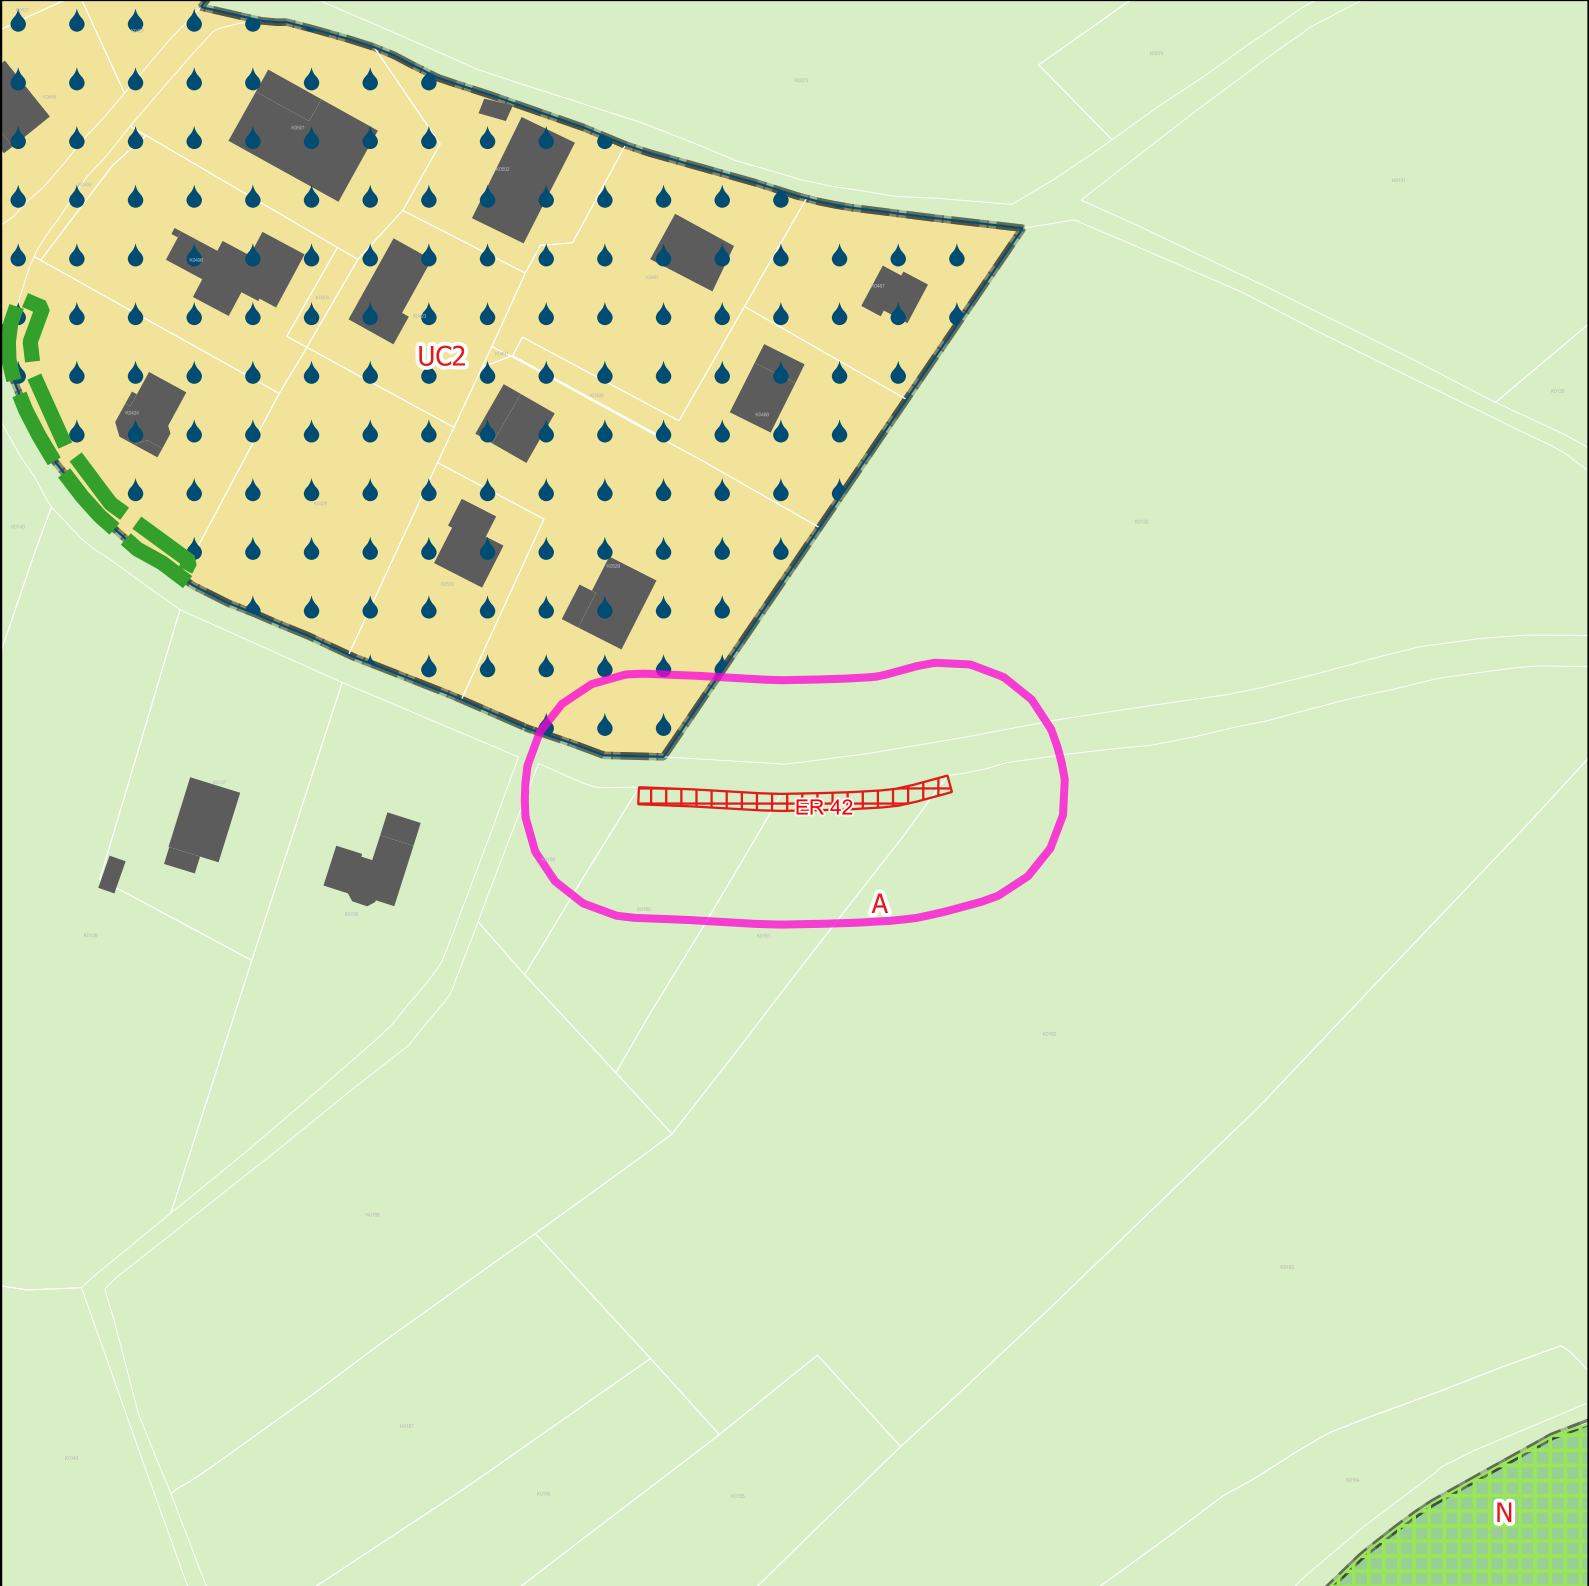

Projet de modification 2 du PLUIh

Opposable	numero	Projet	numero
NULL	NULL	Aménagement d'une aire de croisement	26

Atlas des modifications
Marcellaz-albanais



60 m

Zones Urbaines

- A
- N
- UC2


Informations surfaciques

- Mauvaise aptitude des sols à l'infiltration
- Prescriptions surfaciques
- Espace boisé classé

Emplacement réservé

- Patrimoine à protéger

Prescriptions linéaires

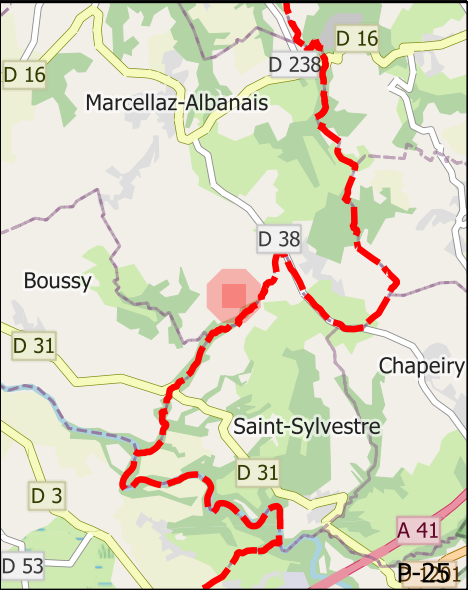



Mdfication 1du PLUIh Opposable

Projet de modification 2 du PLUIh


Atlas des modifications
Marcellaz-albanais

Opposable	numero	Projet	numero
NULL	NULL	Aménagement d'une aire de croisement	27

Zones Urbaines




Prescriptions surfaciques

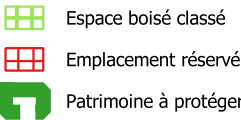



Éléments de continuité écologique et TVB

Prescriptions linéaires

 


60 m

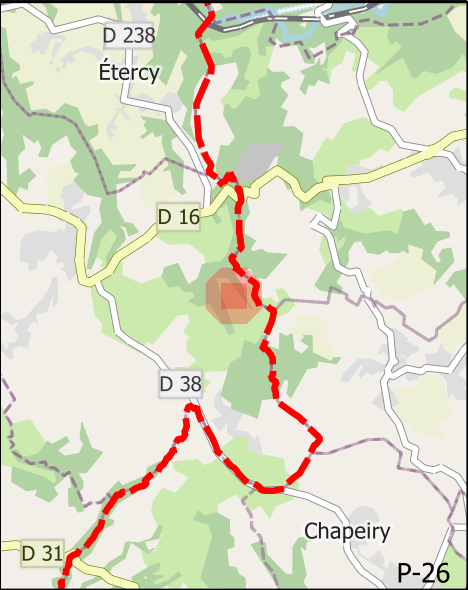

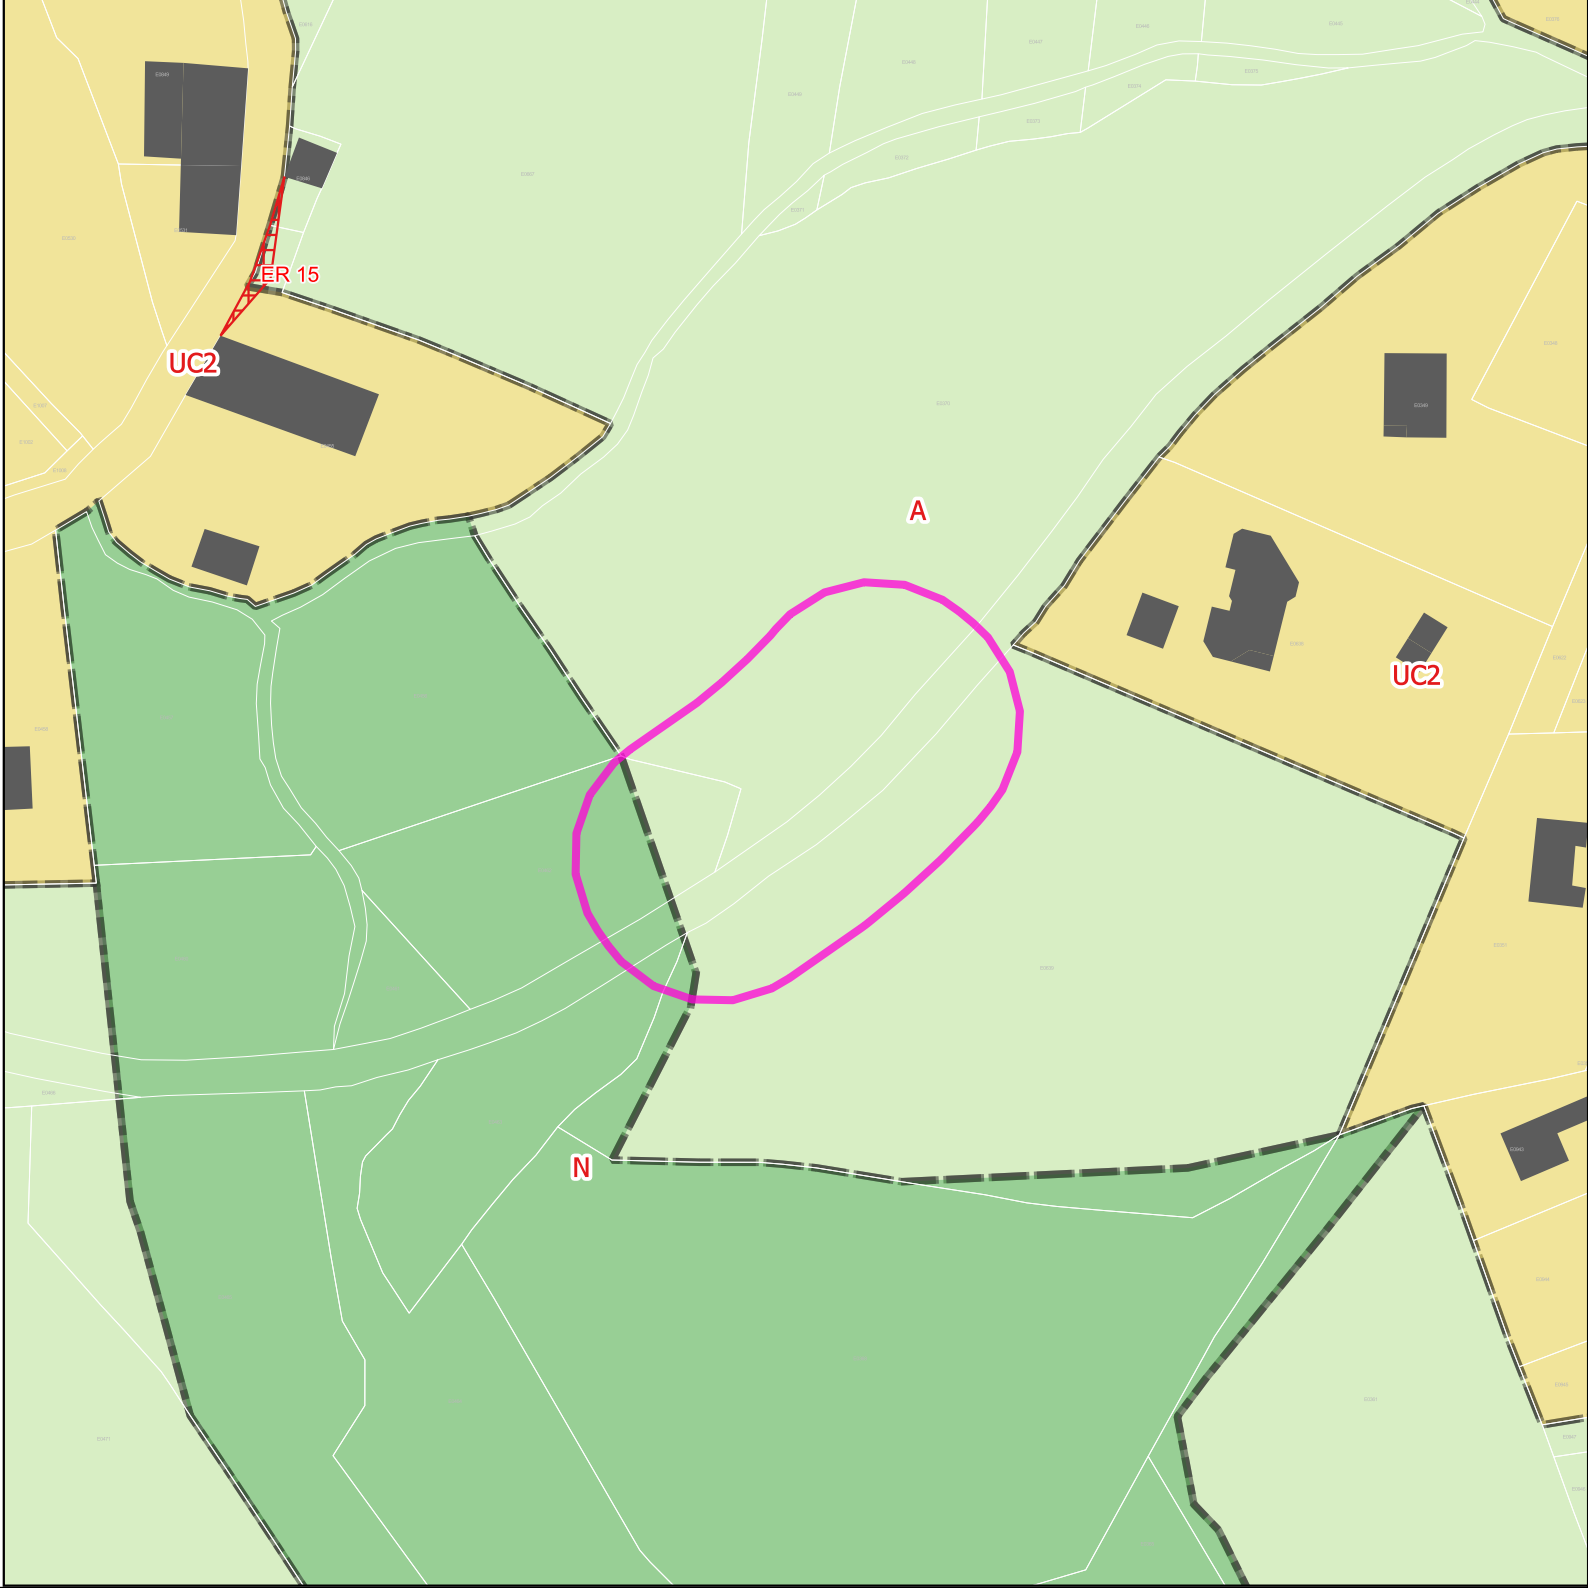

Mdification 1du PLUIh Opposable

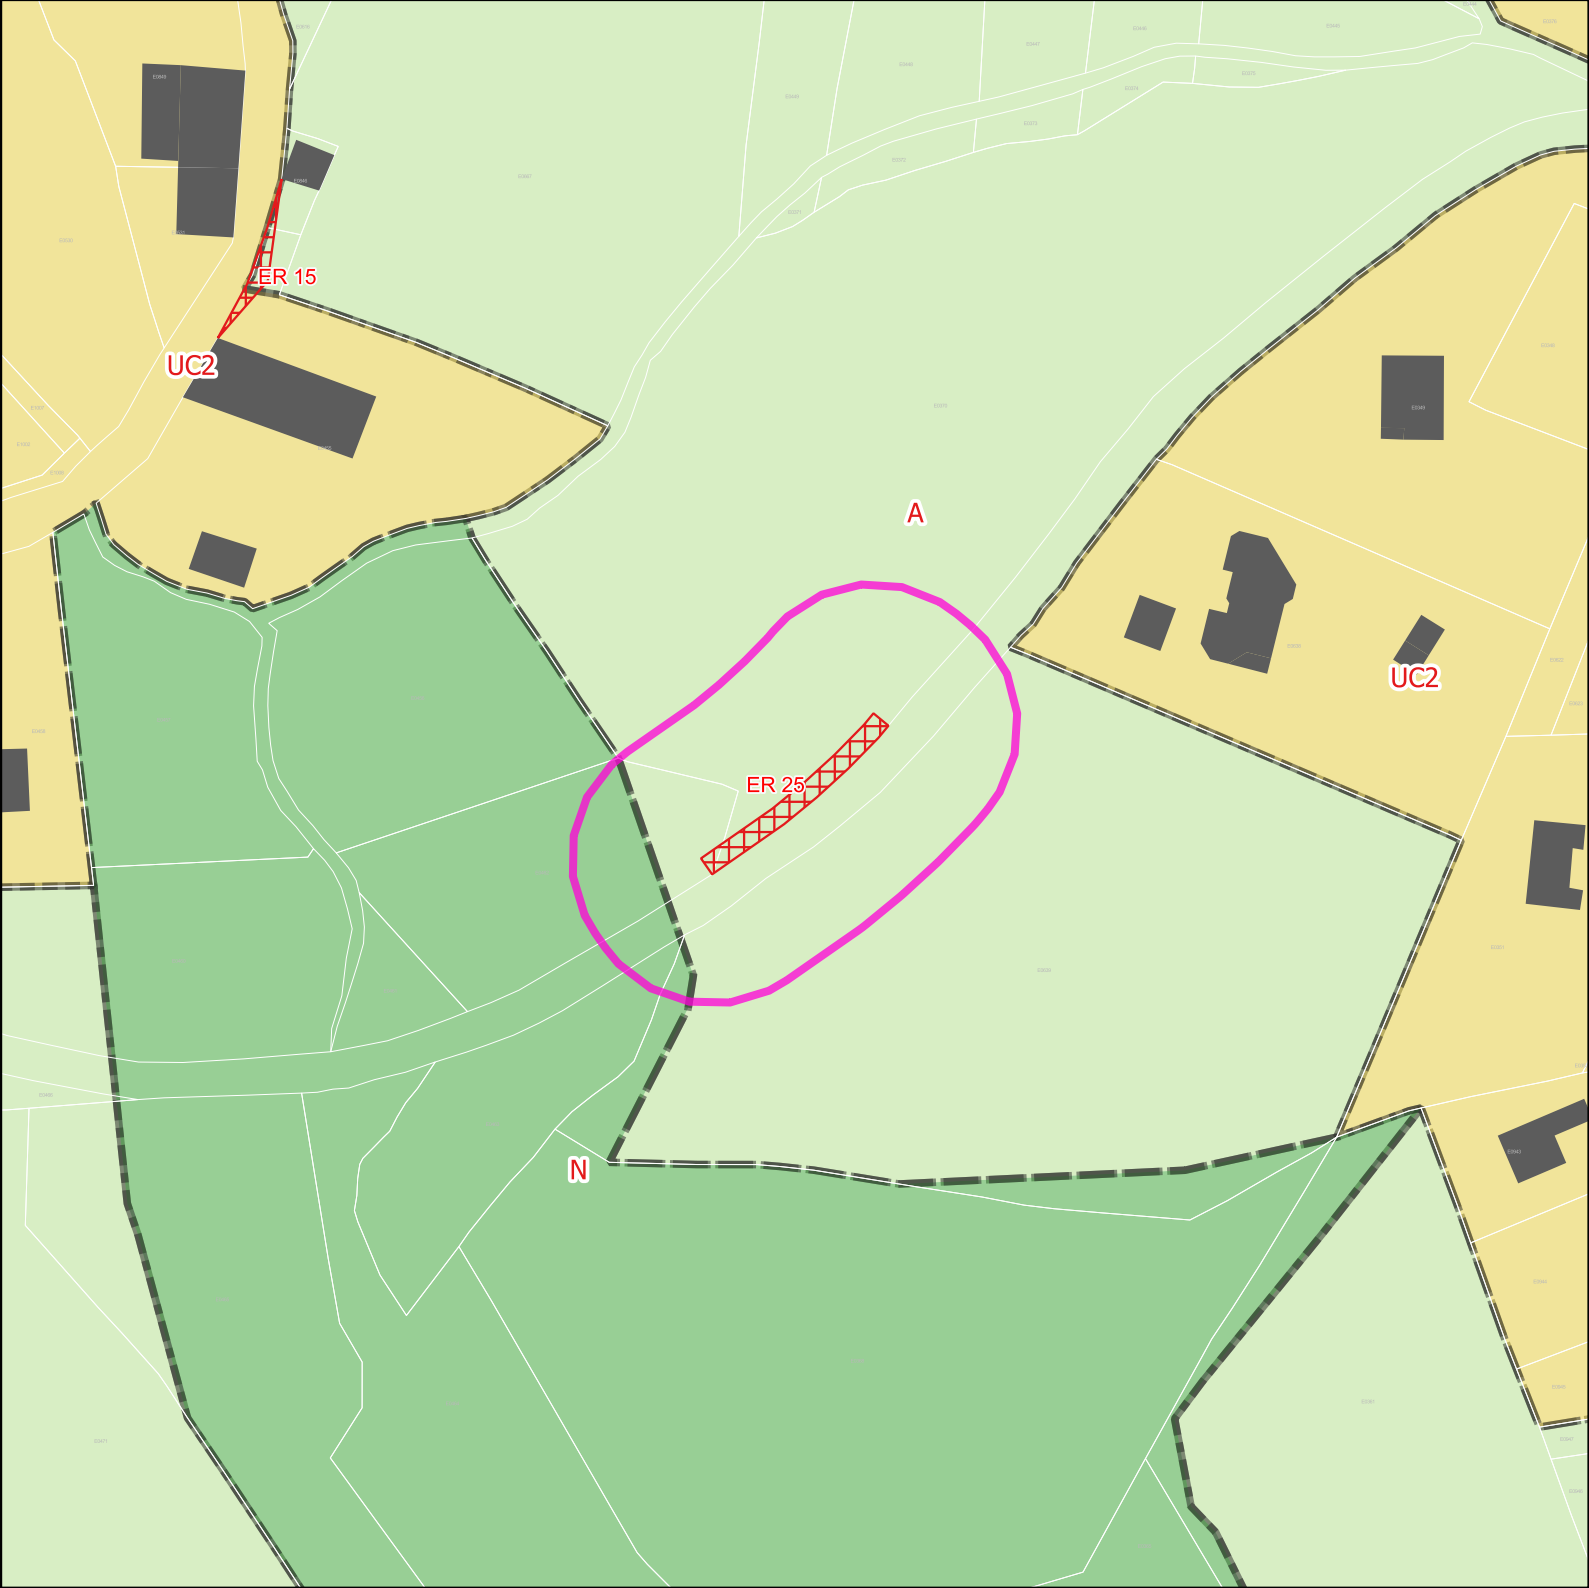

Projet de modification 2 du PLUIh

Atlas des modifications
Marcellaz-albanais

Opposable	numero	Projet	numero
NULL	NULL	Aménagement d'une aire de croisement	25

- Zones Urbaines


A


UC2
- Prescriptions surfaciques

Emplacement réservé




50 m

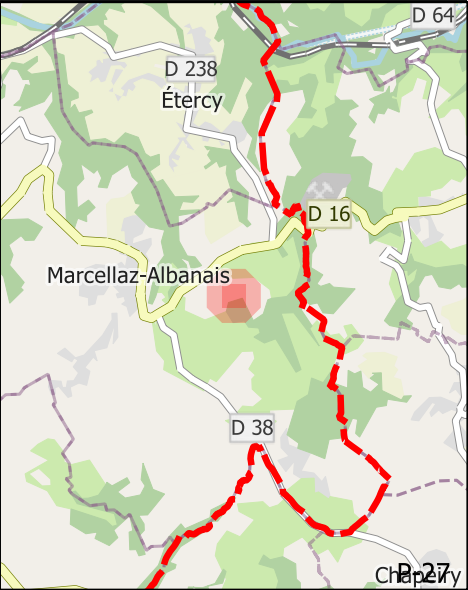

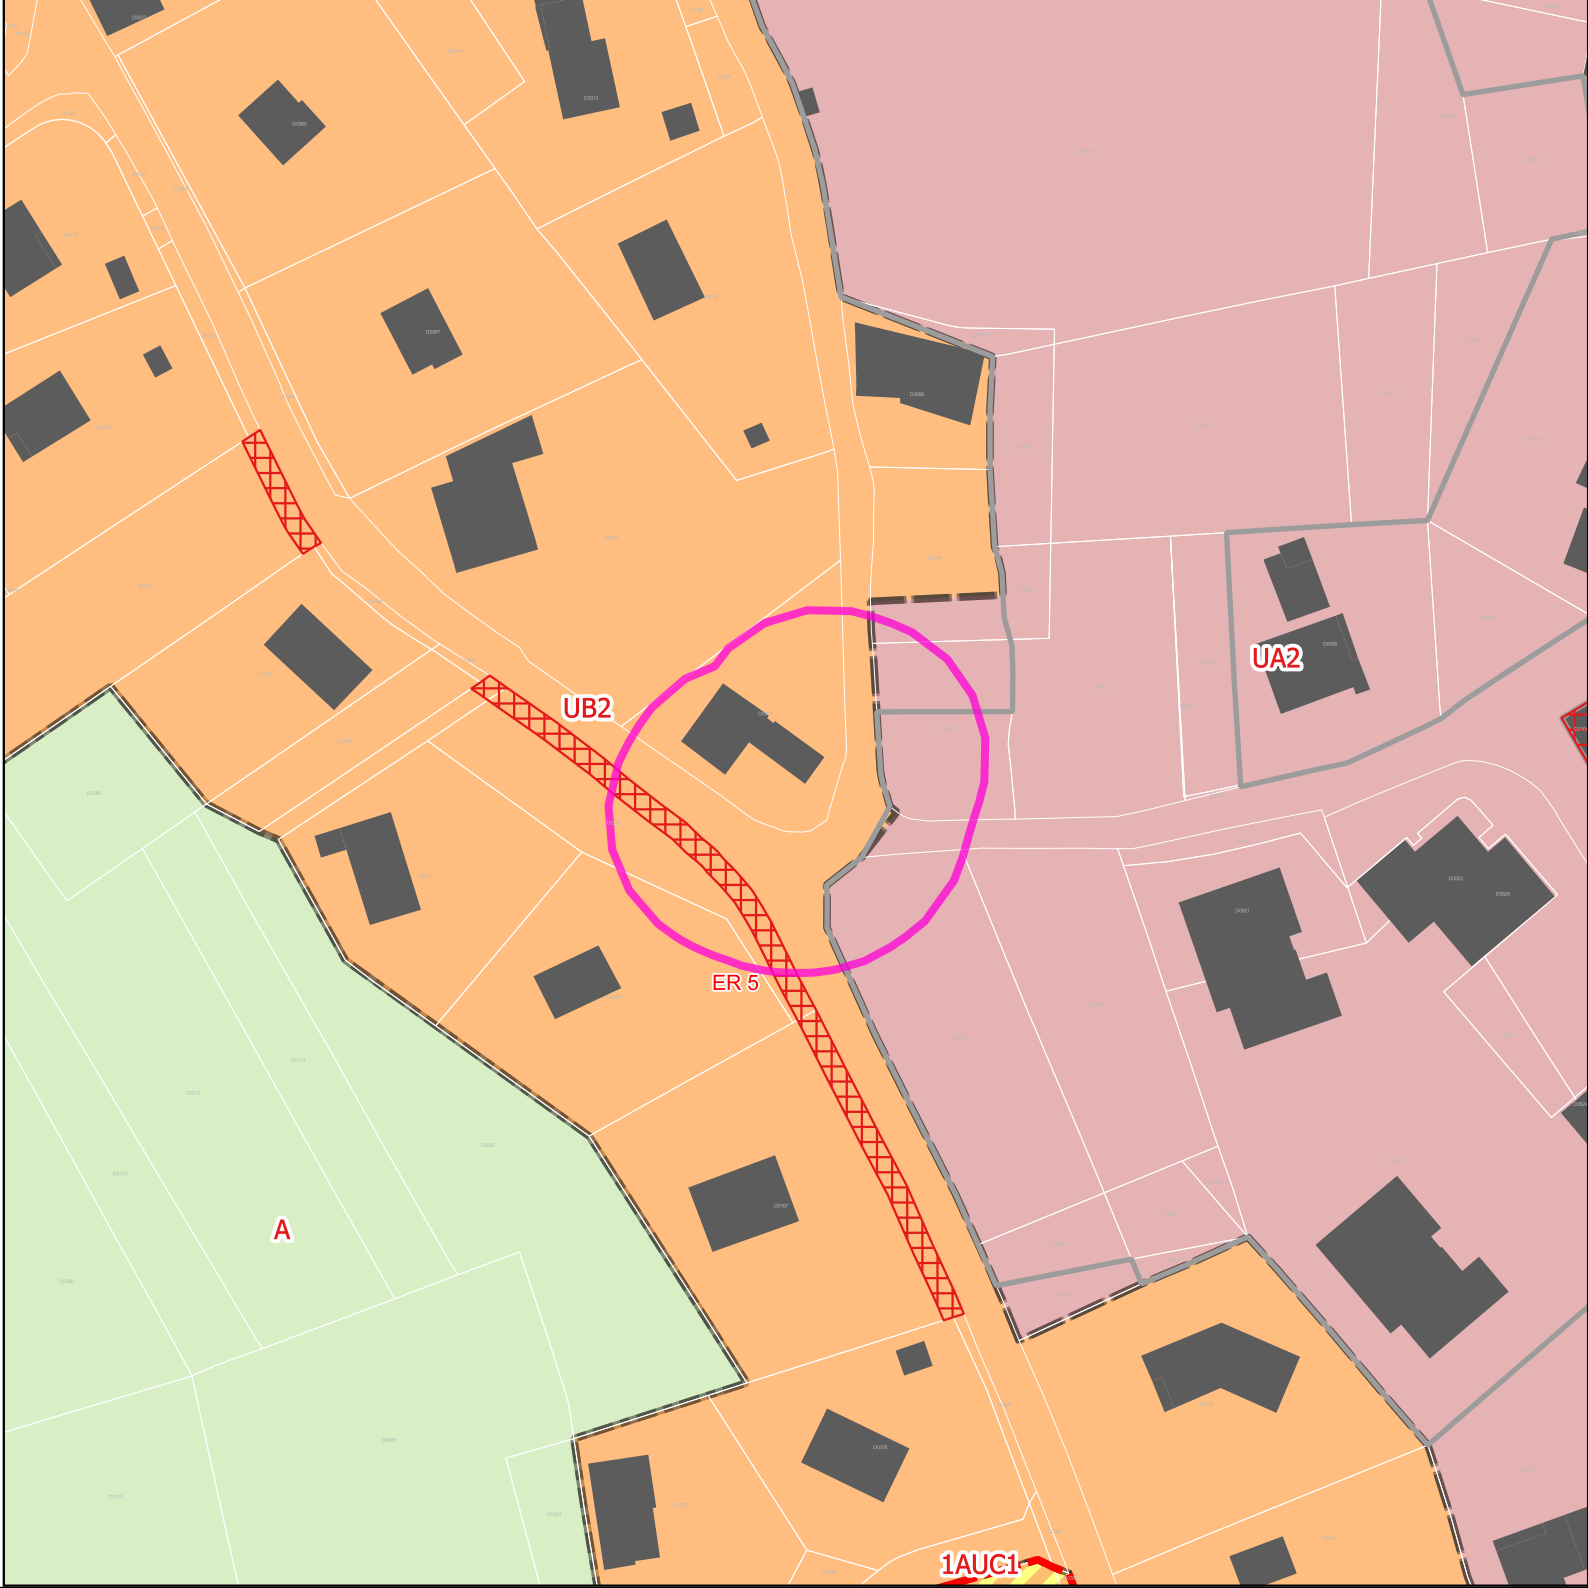

Mdification 1du PLUIh Opposable

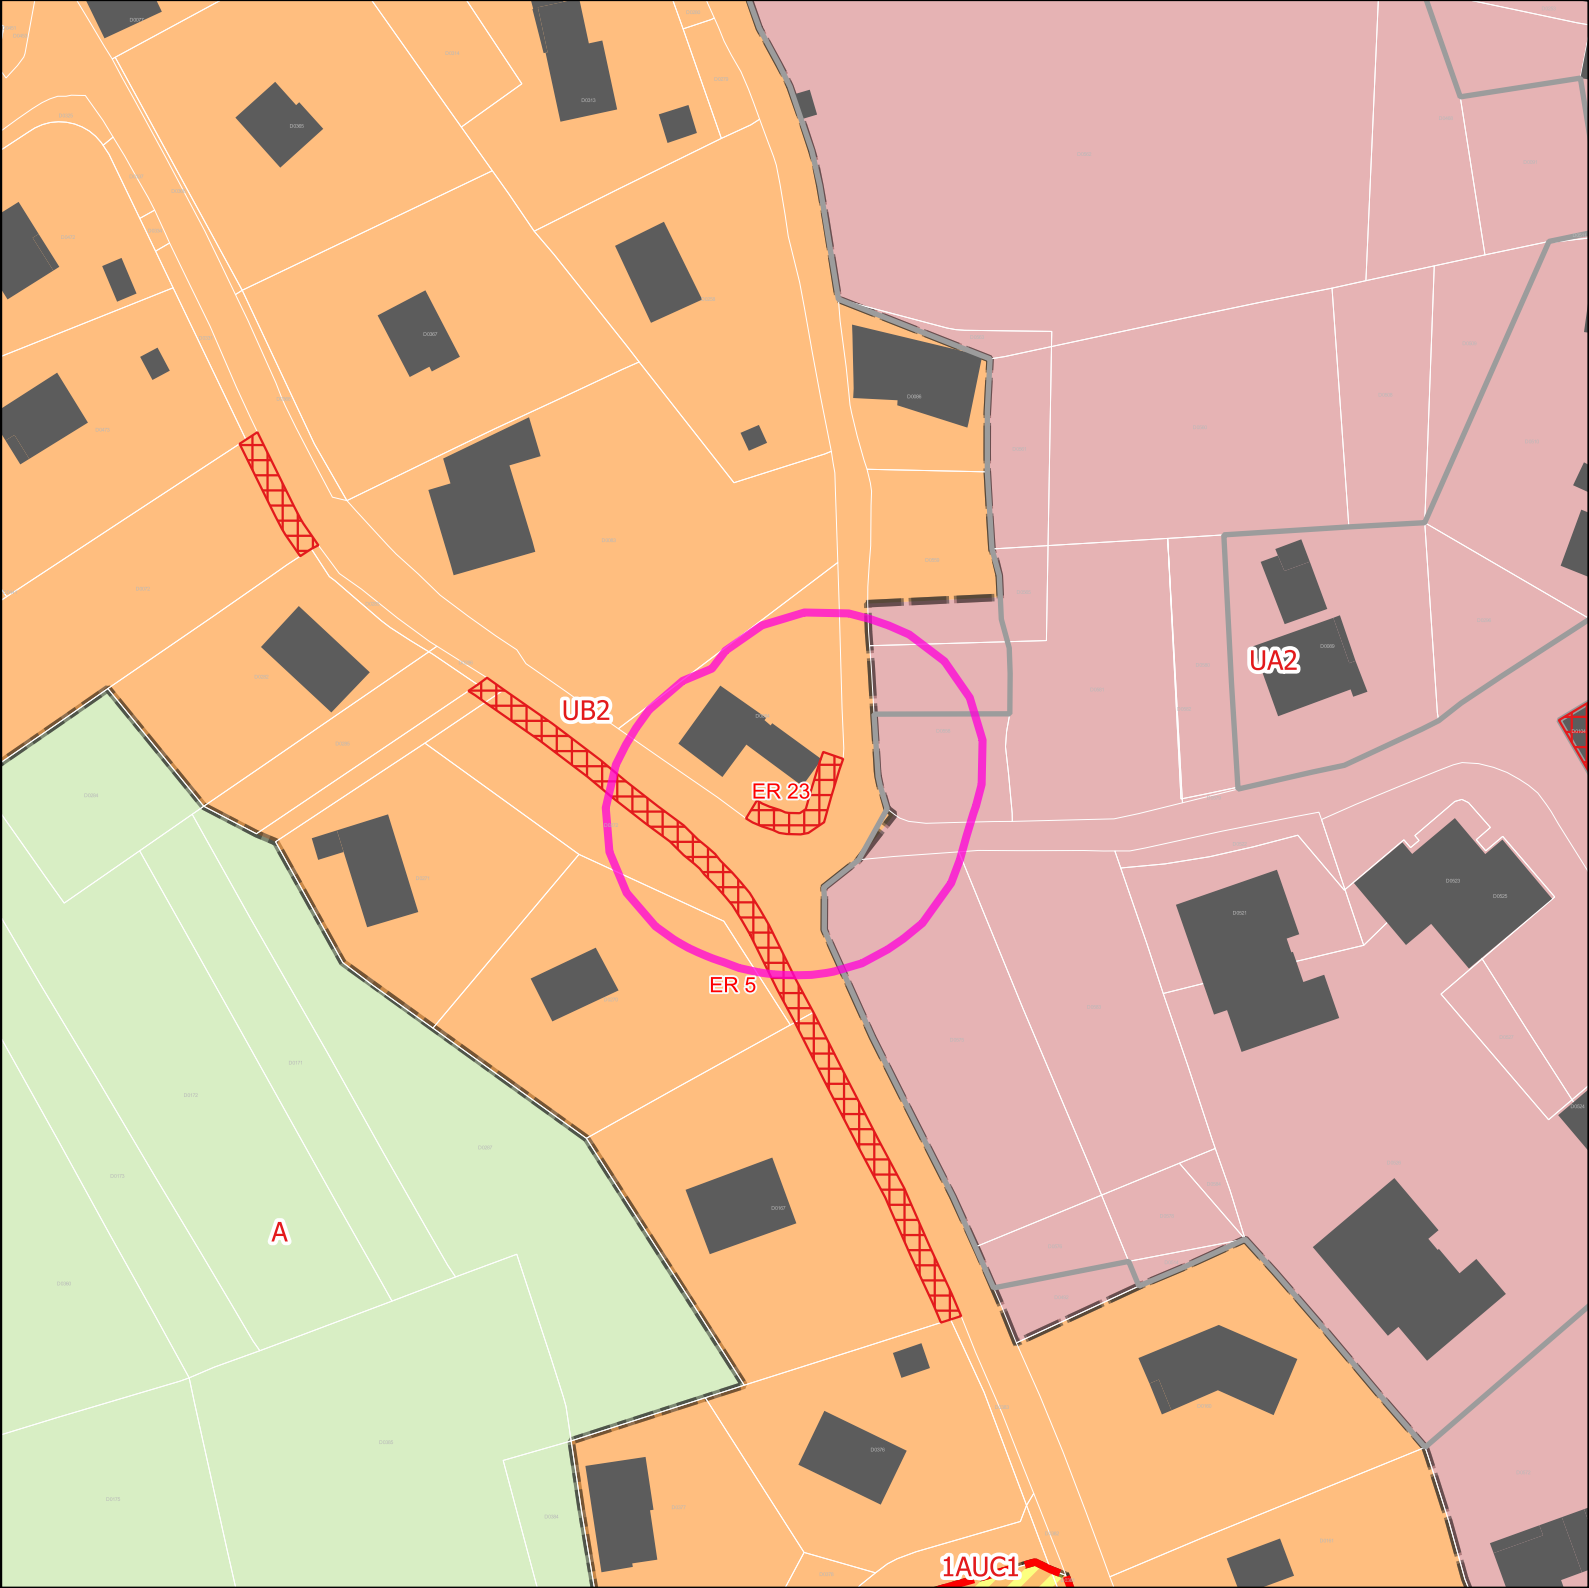


Projet de modification 2 du PLUIh


Atlas des modifications
Marcellaz-albanais

Opposable	numero	Projet	numero
NULL	NULL	OAP	23


Zones Urbaines

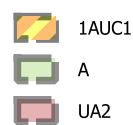


Informations surfaciques


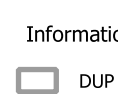


Prescriptions surfaciques

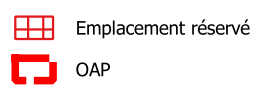

0 50 m

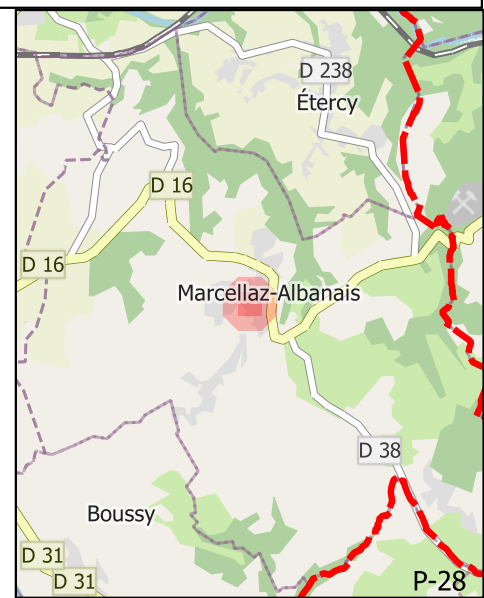

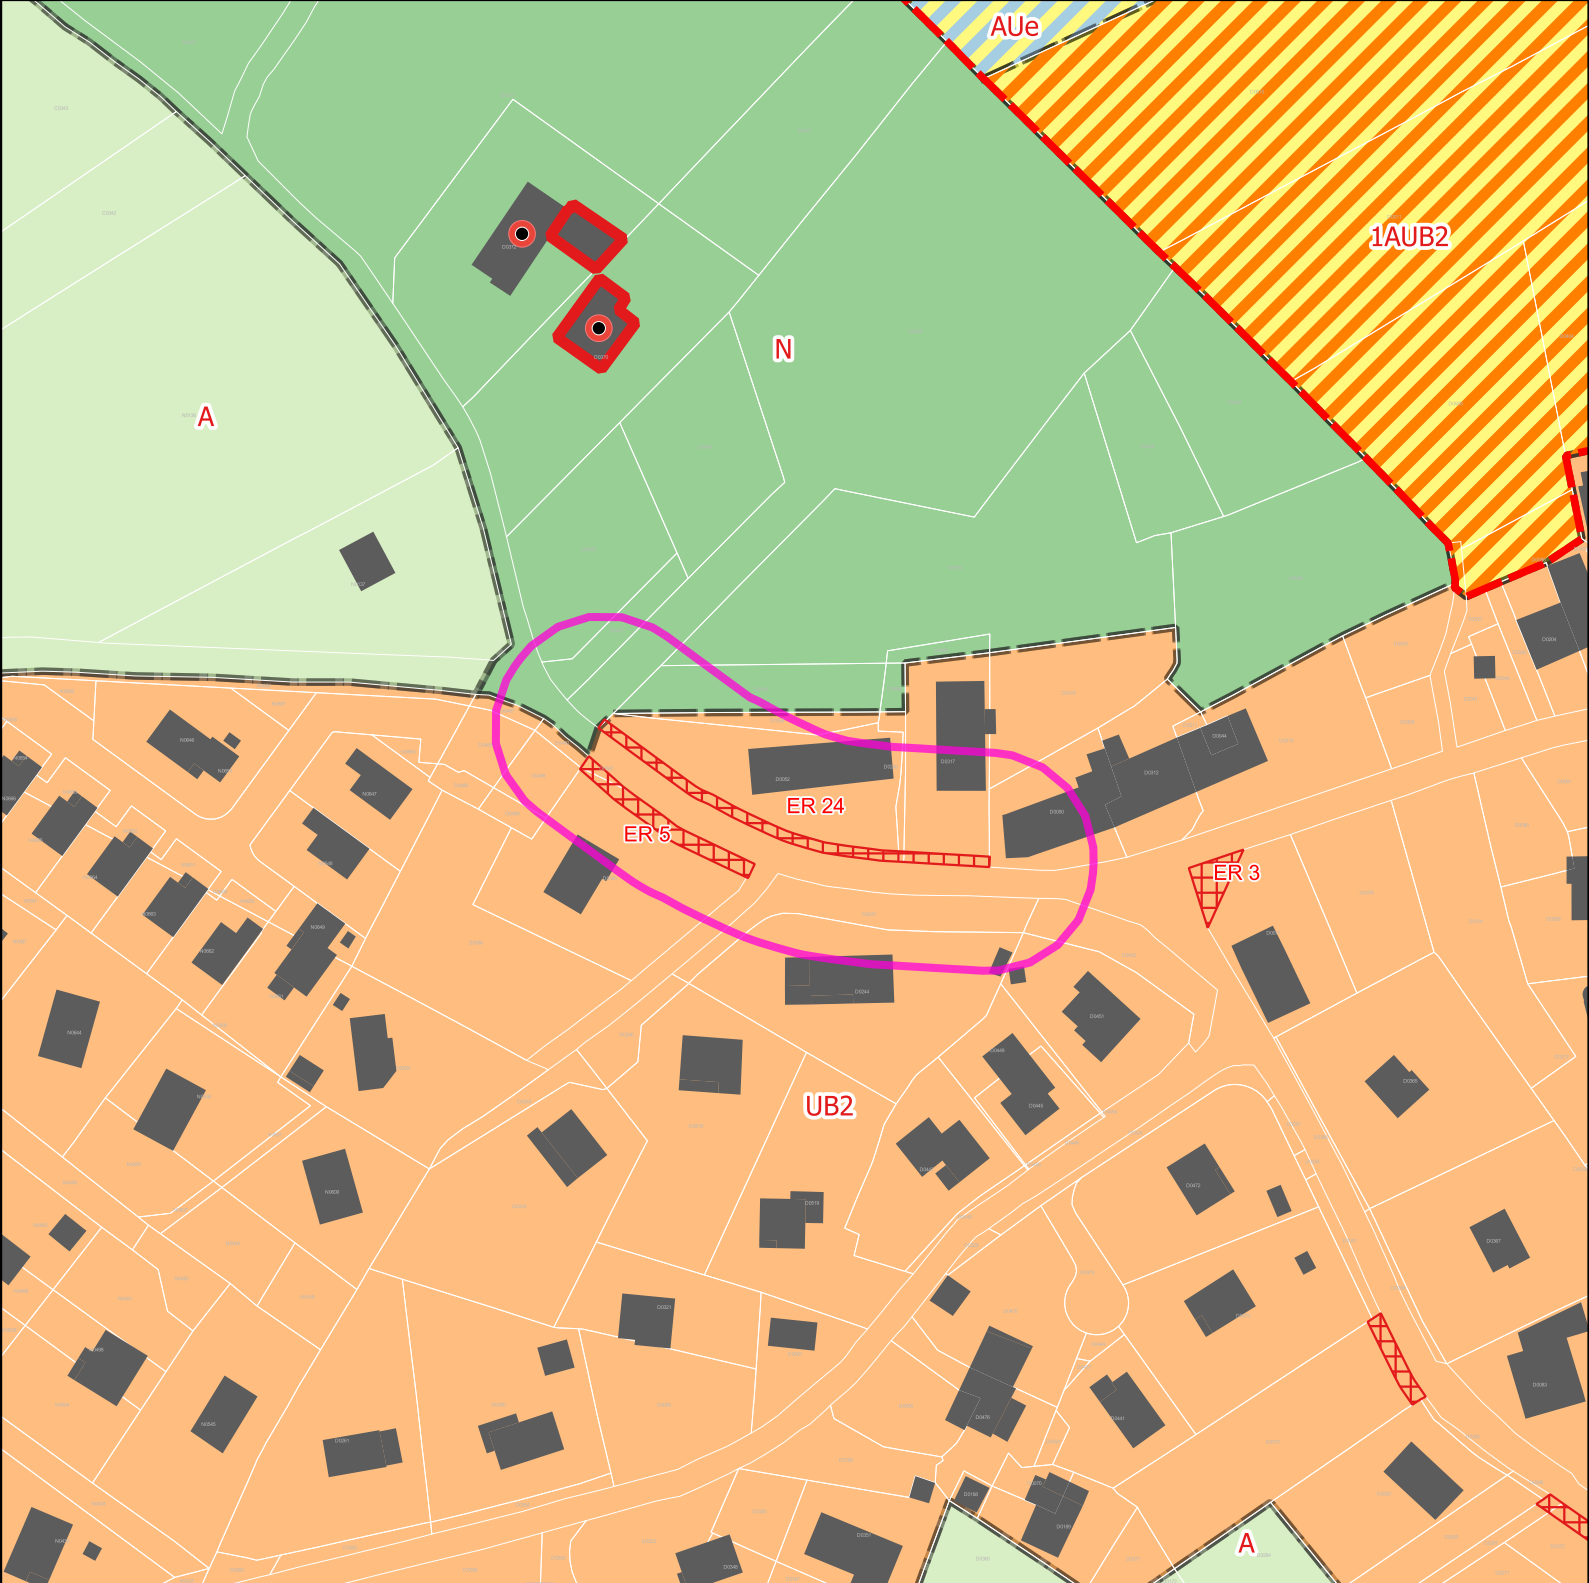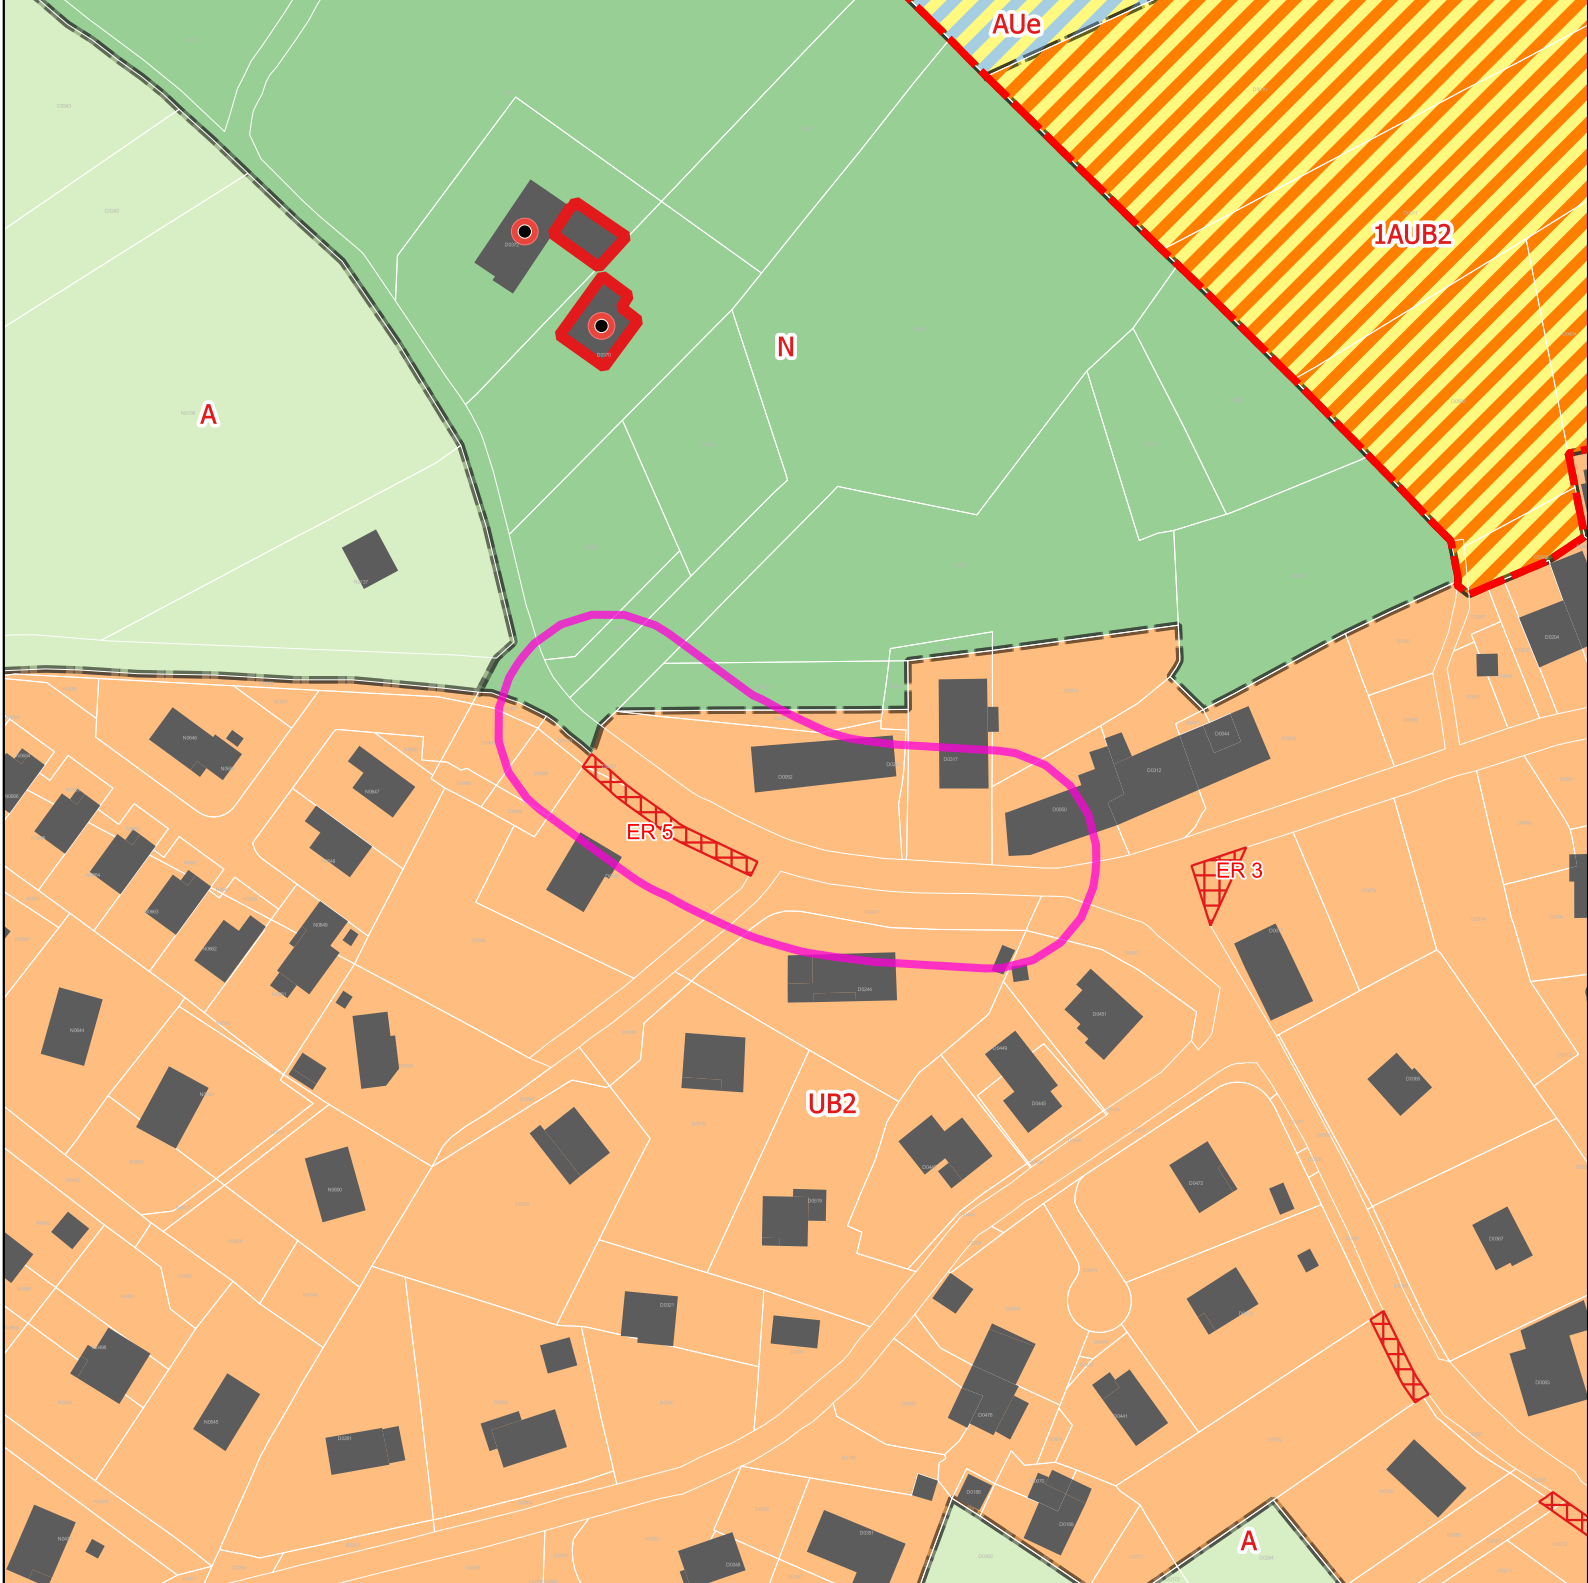

Modification 1du PLUIh Opposable

Projet de modification 2 du PLUIh


Atlas des modifications Marcellaz-albanais

Opposable	numero	Projet	numero
NULL	NULL	Création d'un trottoir	24


Zones Urbaines

 UB2

Prescriptions surfaciques

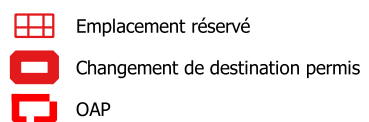


Prescriptions ponctuelles

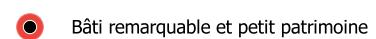


70 m


0
|

2024-01 - MW - Source: IGN

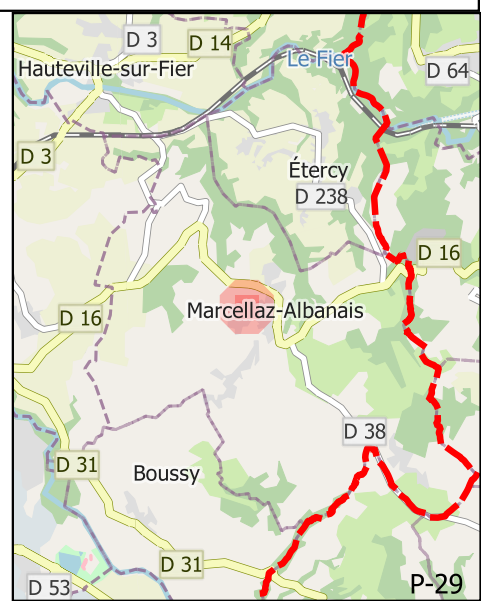

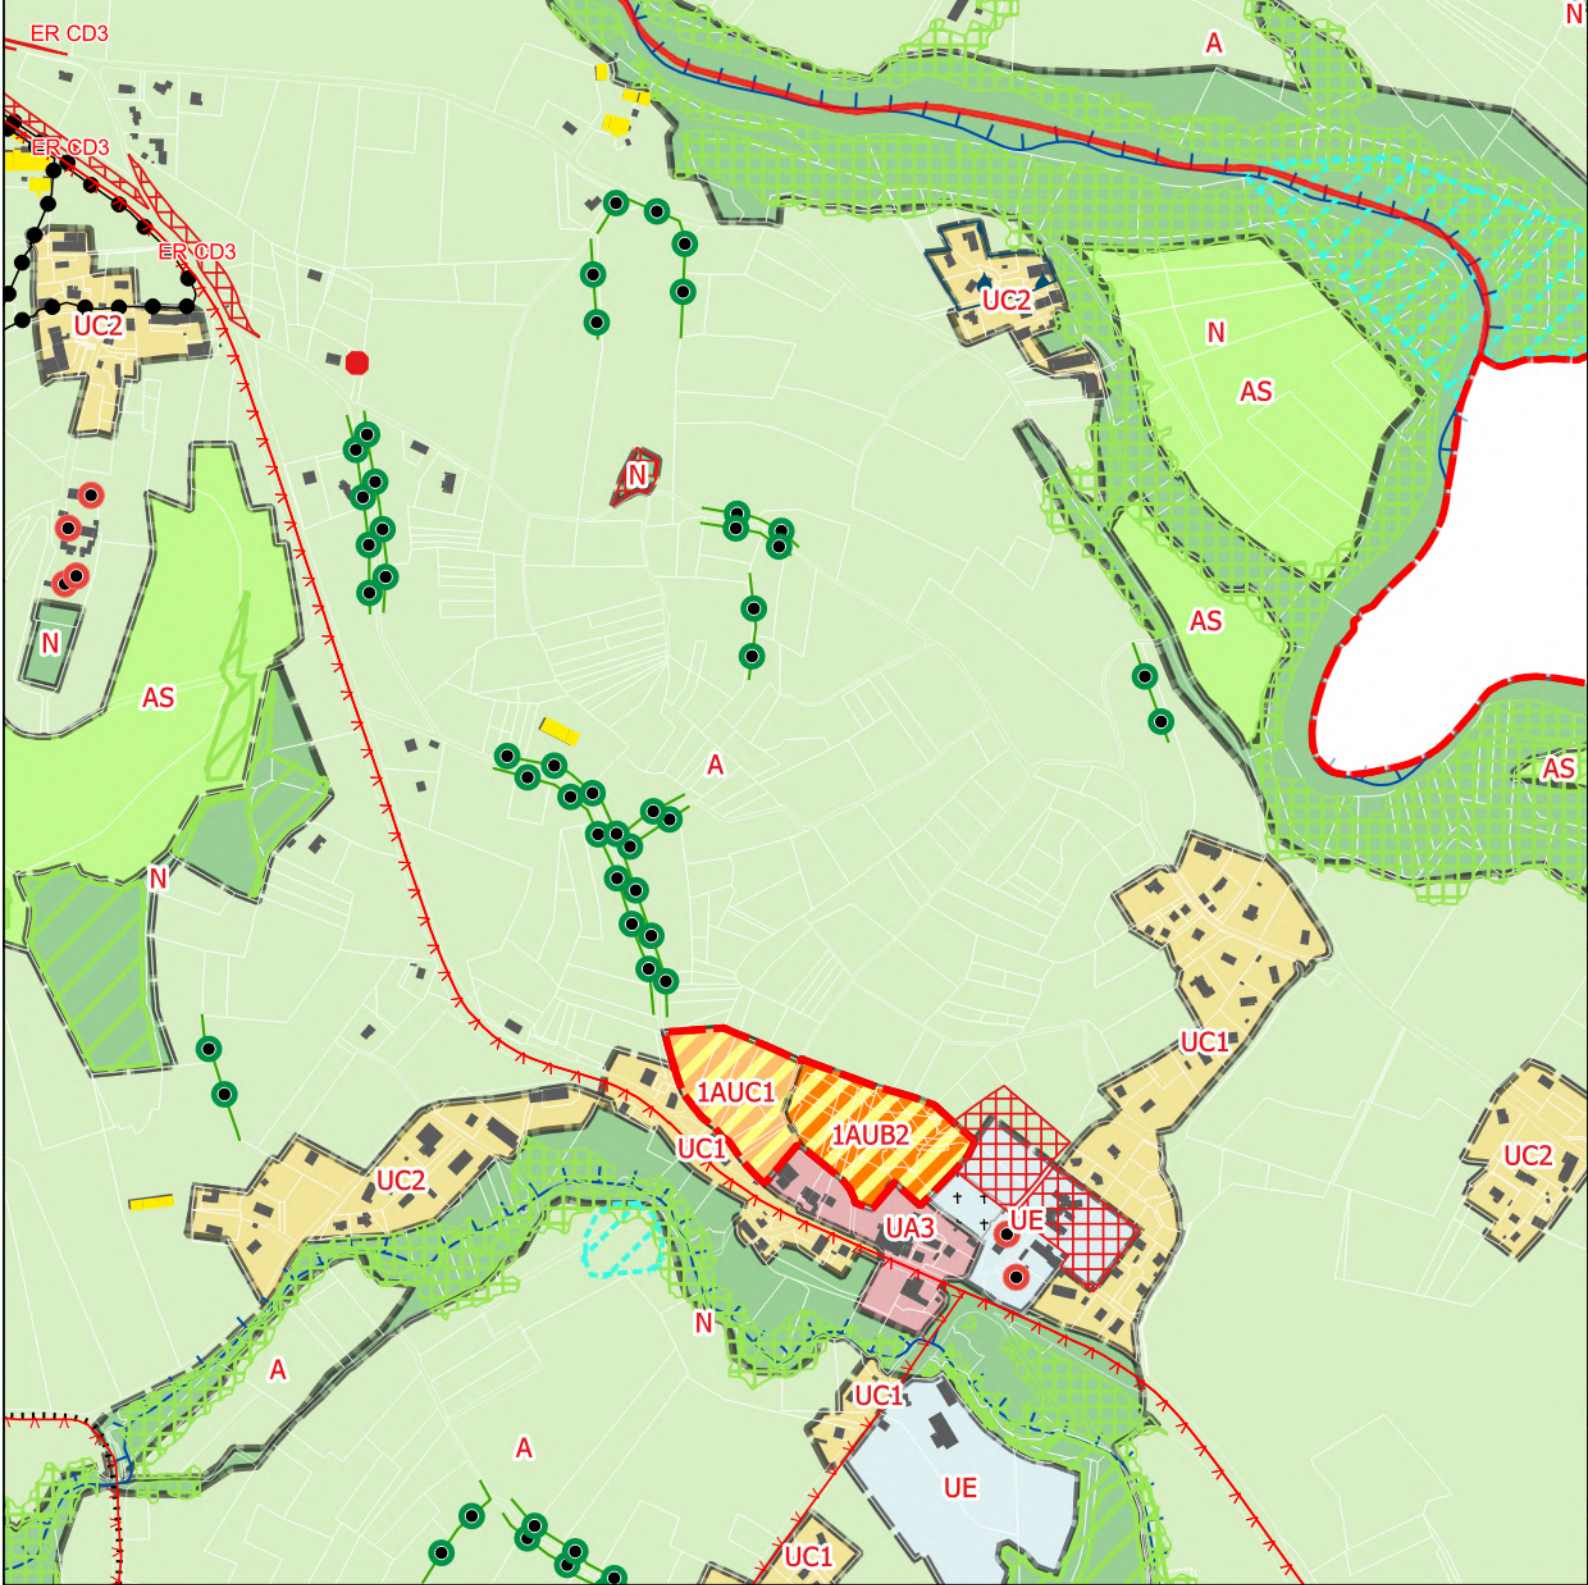

Mdfication 1du PLUIh Opposable

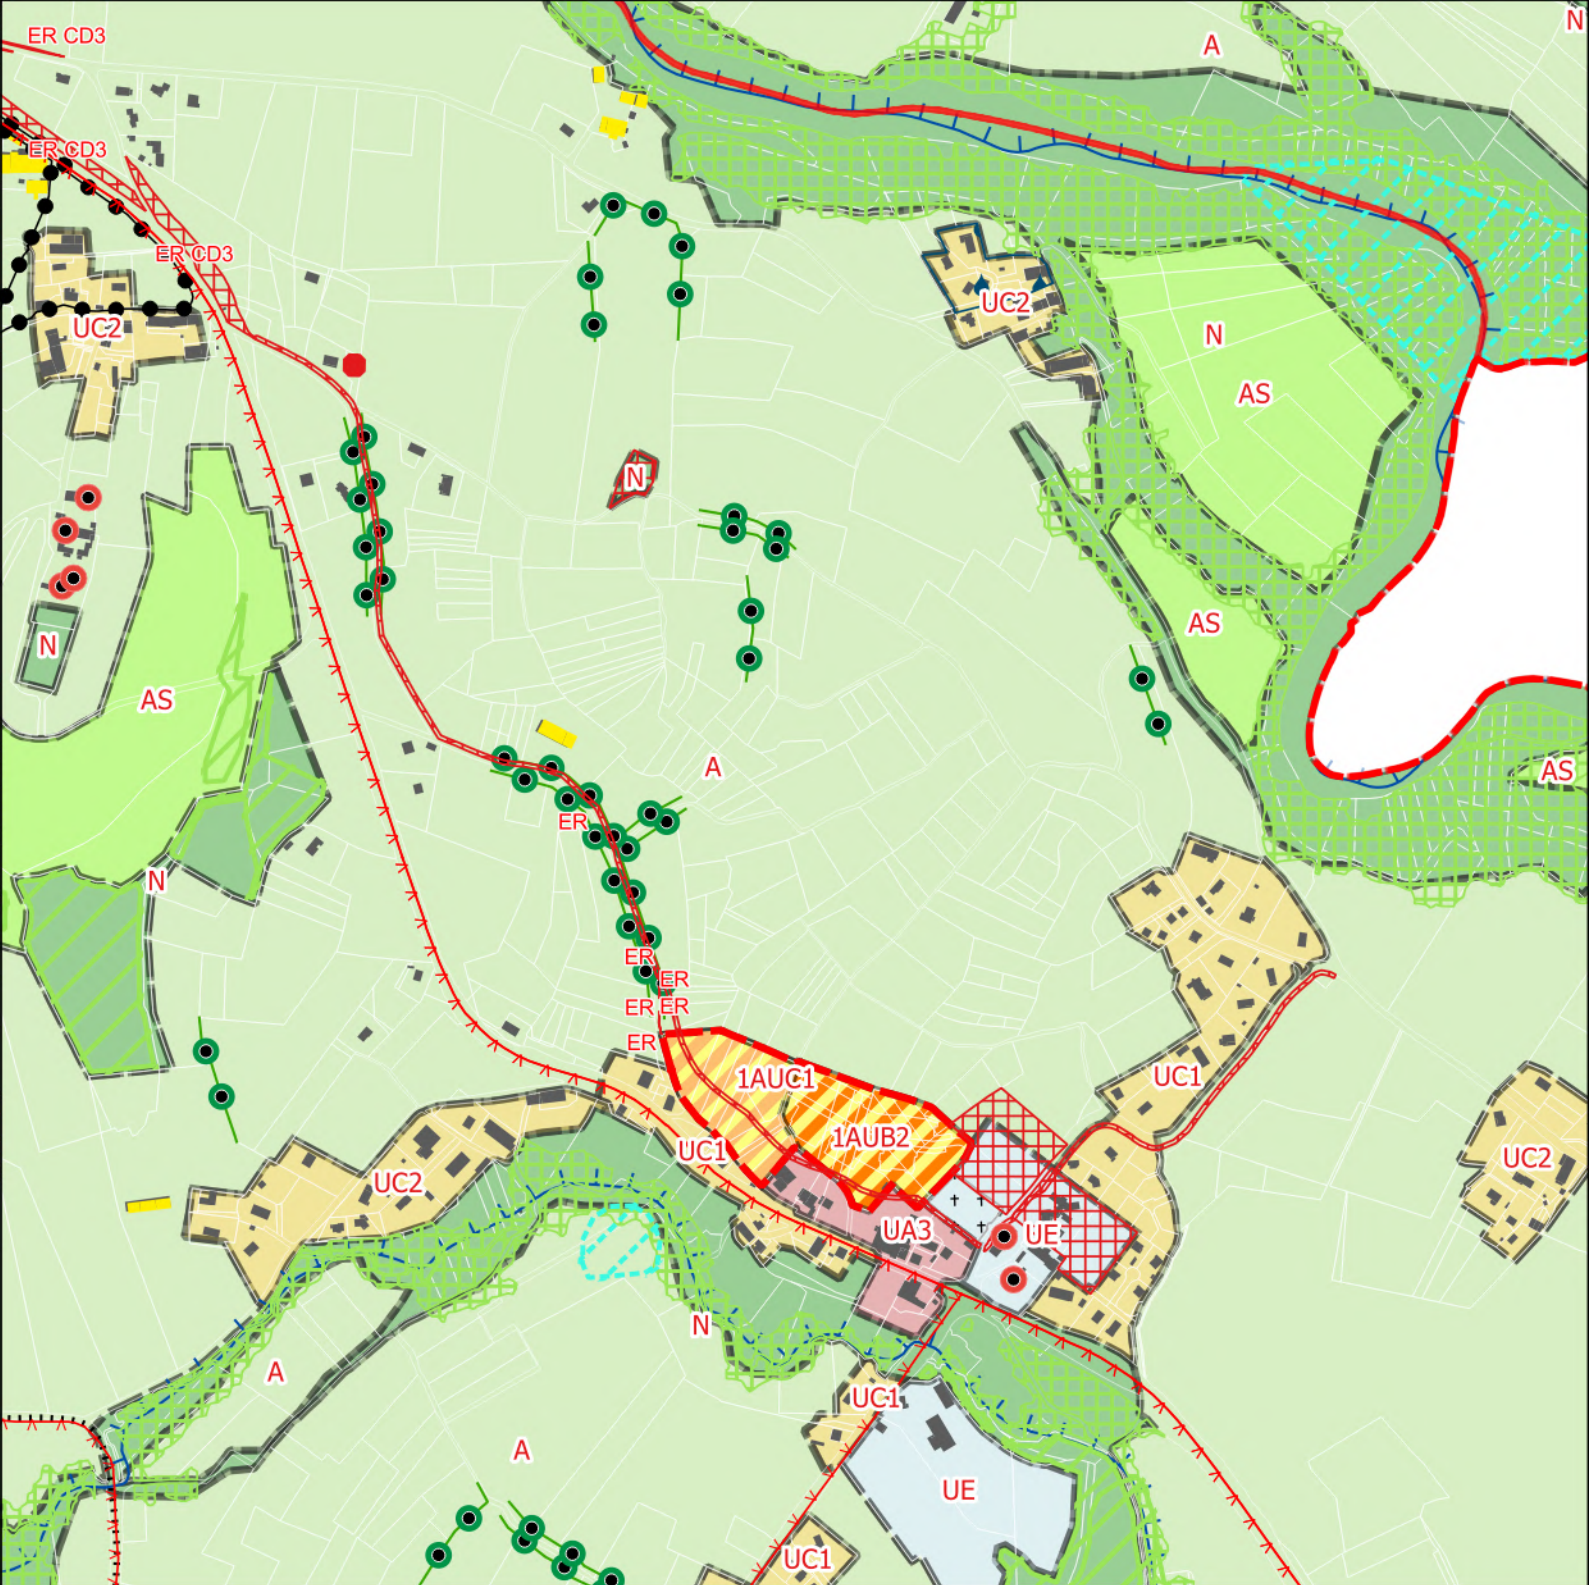

Projet de modification 2 du PLUIh

Opposable	numero	Projet	numero
NULL	NULL	NULL	NULL

Atlas des modifications
Marigny-saint-marcel



0 300 m

Zones Urbaines

- 1AUB2
- 1AUC1
- A
- AS
- N
- UA3
- UC1
- UC2
- UE

Informations surfaciques

- Bâtiment d'exploitation agricole
- Cimetière
- Mauvaise aptitude des sols à l'infiltration
- Périmètre d'études


Prescriptions surfaciques

- Espace boisé classé
- Emplacement réservé
- Changement de destination permis
- OAP


Éléments de continuité écologique et TVB

- Espaces remarquables du littoral
- Prescriptions linéaires
- Éléments de paysage à préserver
- Règles d'implantation des constructions
- Voies à conserver et à créer
- Éléments de continuité écologique et TVB
- Precriptions ponctuelles
- Bâti remarquable et petit patrimoine



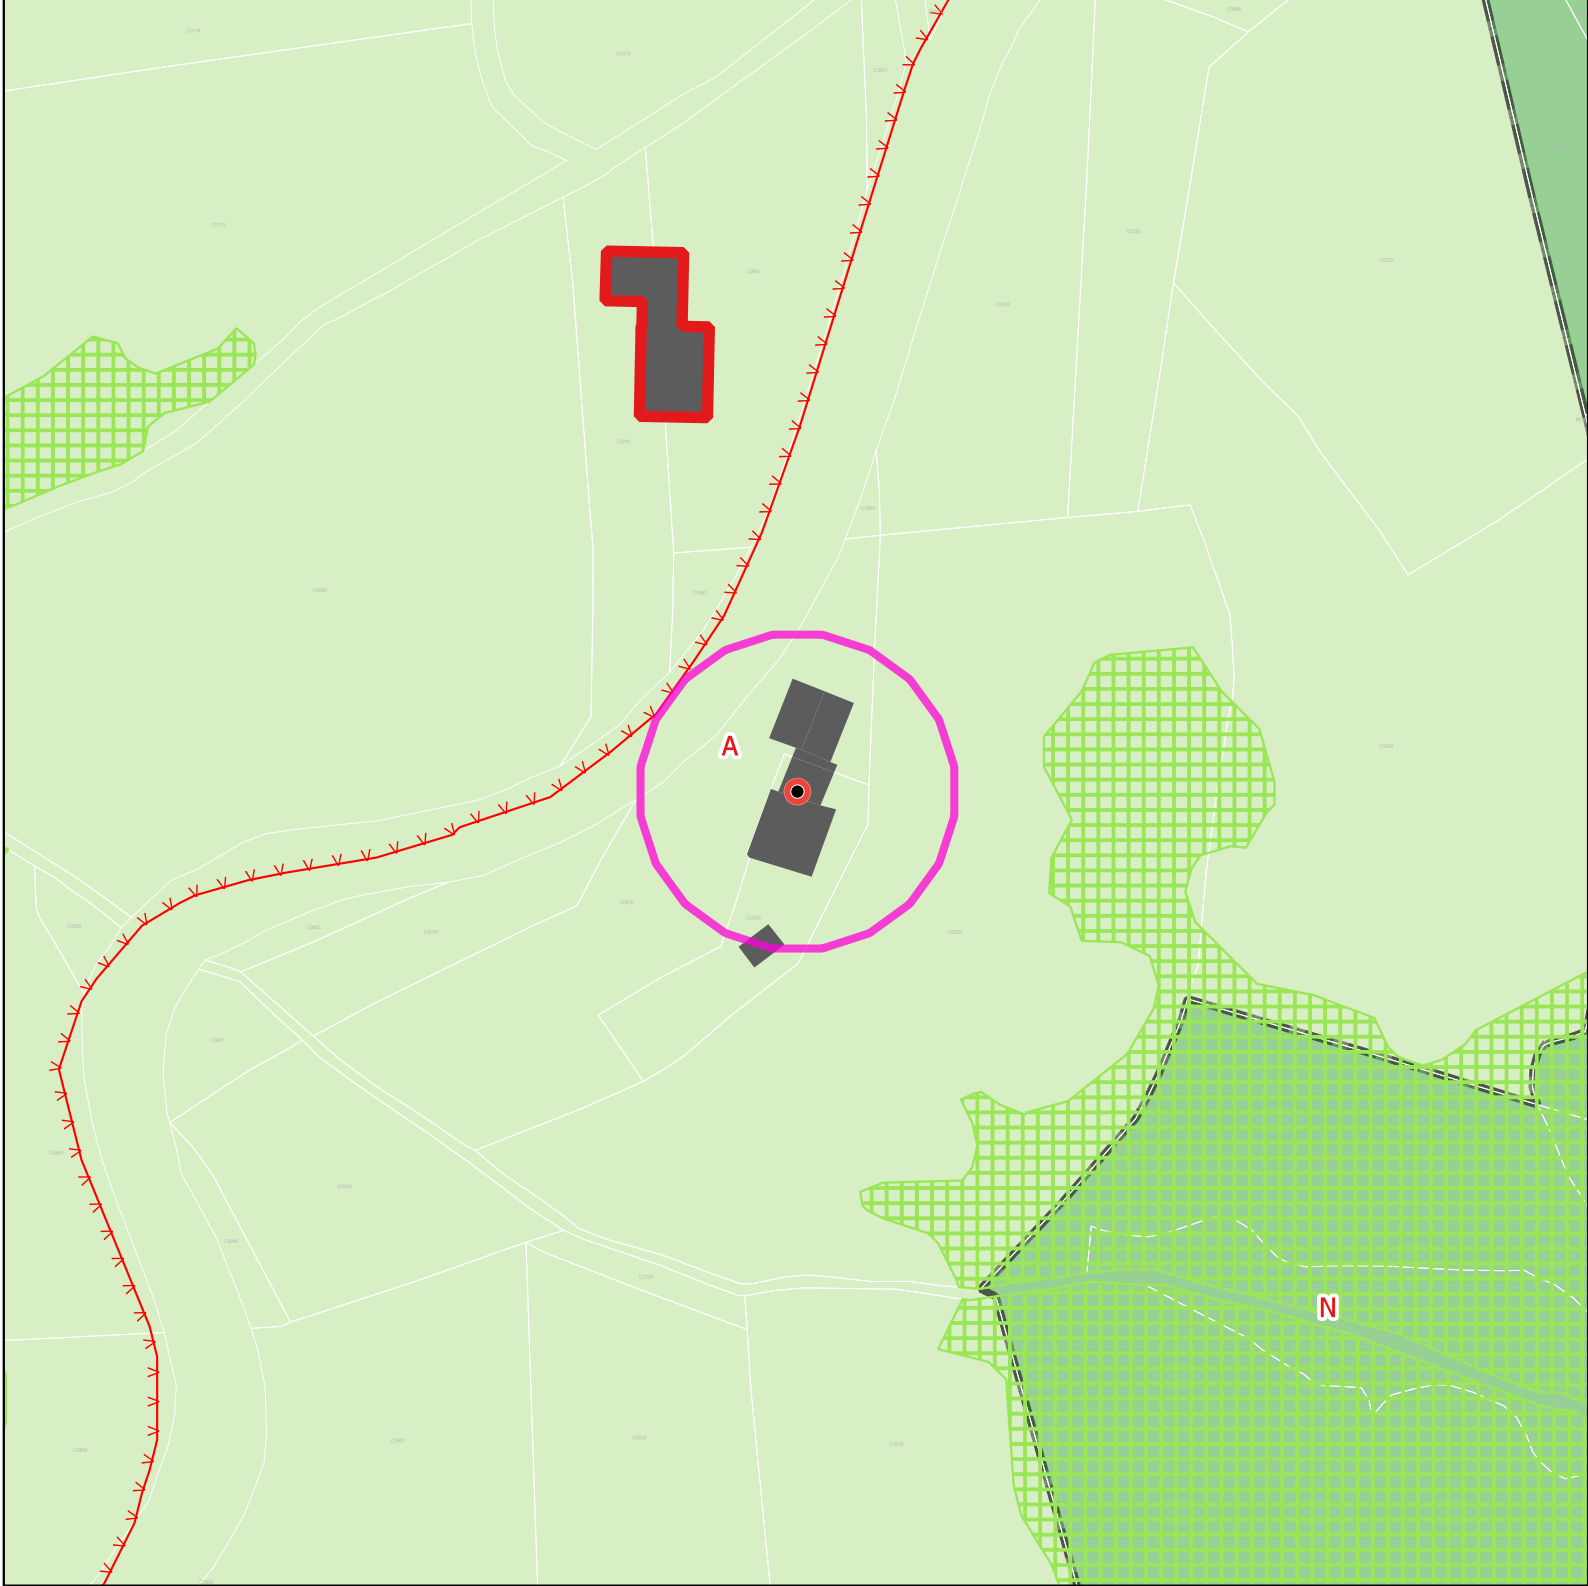

Mdfication 1du PLUIh Opposable

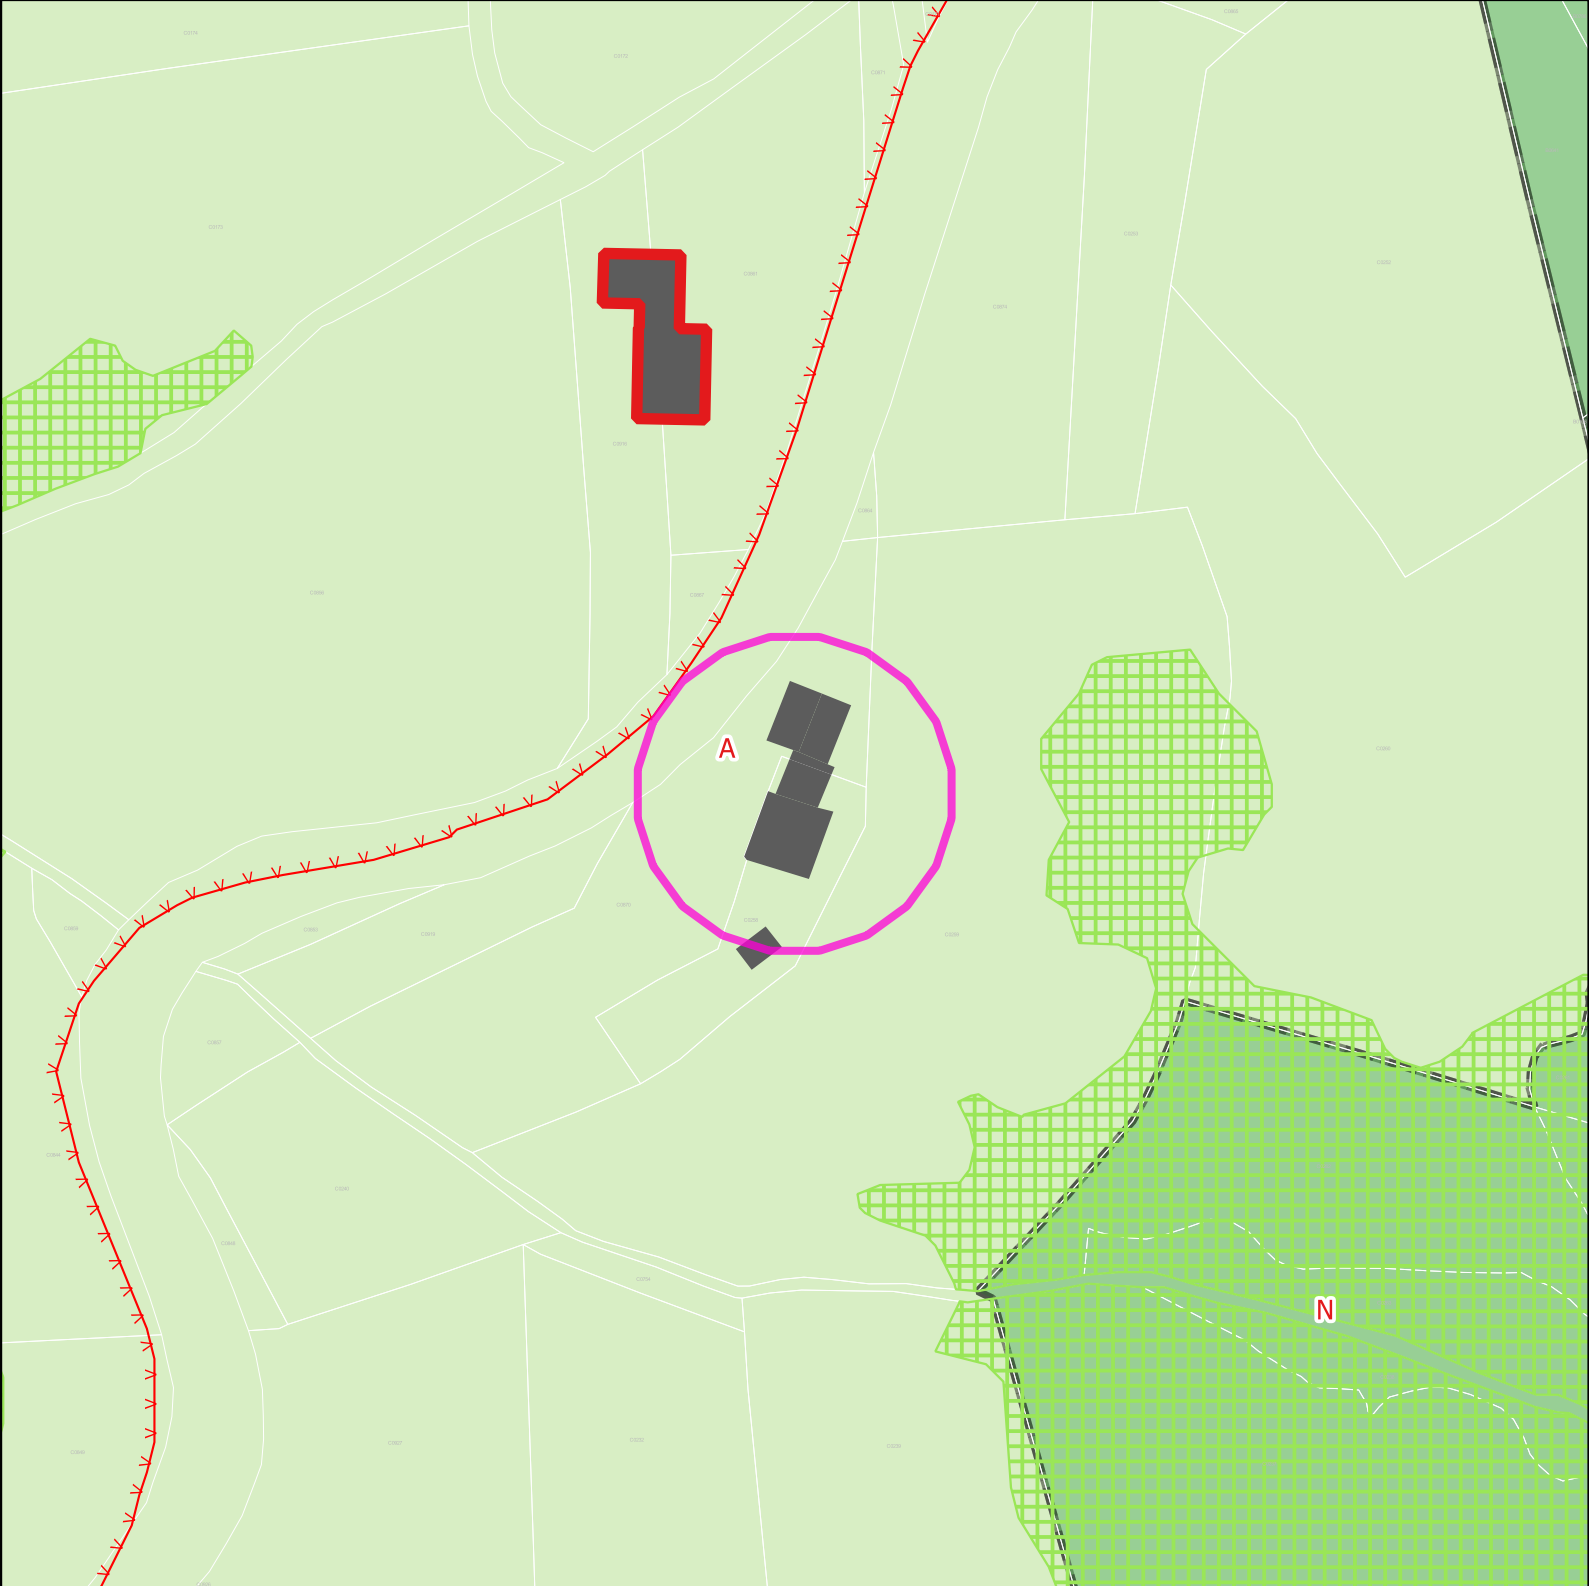

Projet de modification 2 du PLUIh

Opposable	numero	Projet	numero
Bâti remarquable et petit patrimoine	NULL	NULL	NULL

Zones Urbaines



A

N

Prescriptions surfaciques



Espace boisé classé

Changement de destination permis

Prescriptions linéaires





Règles d'implantation des constructions

Atlas des modifications
Massingy




0 40 m

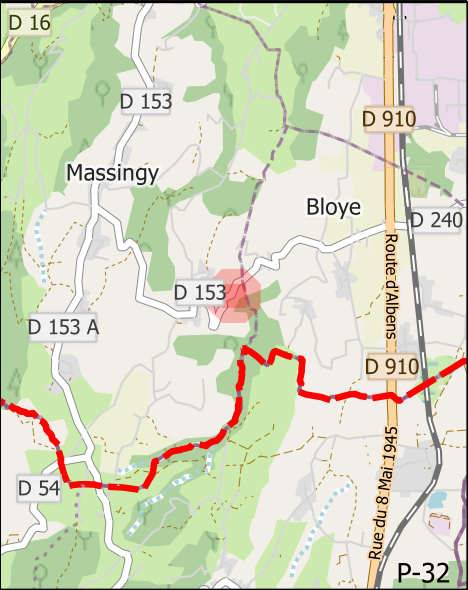

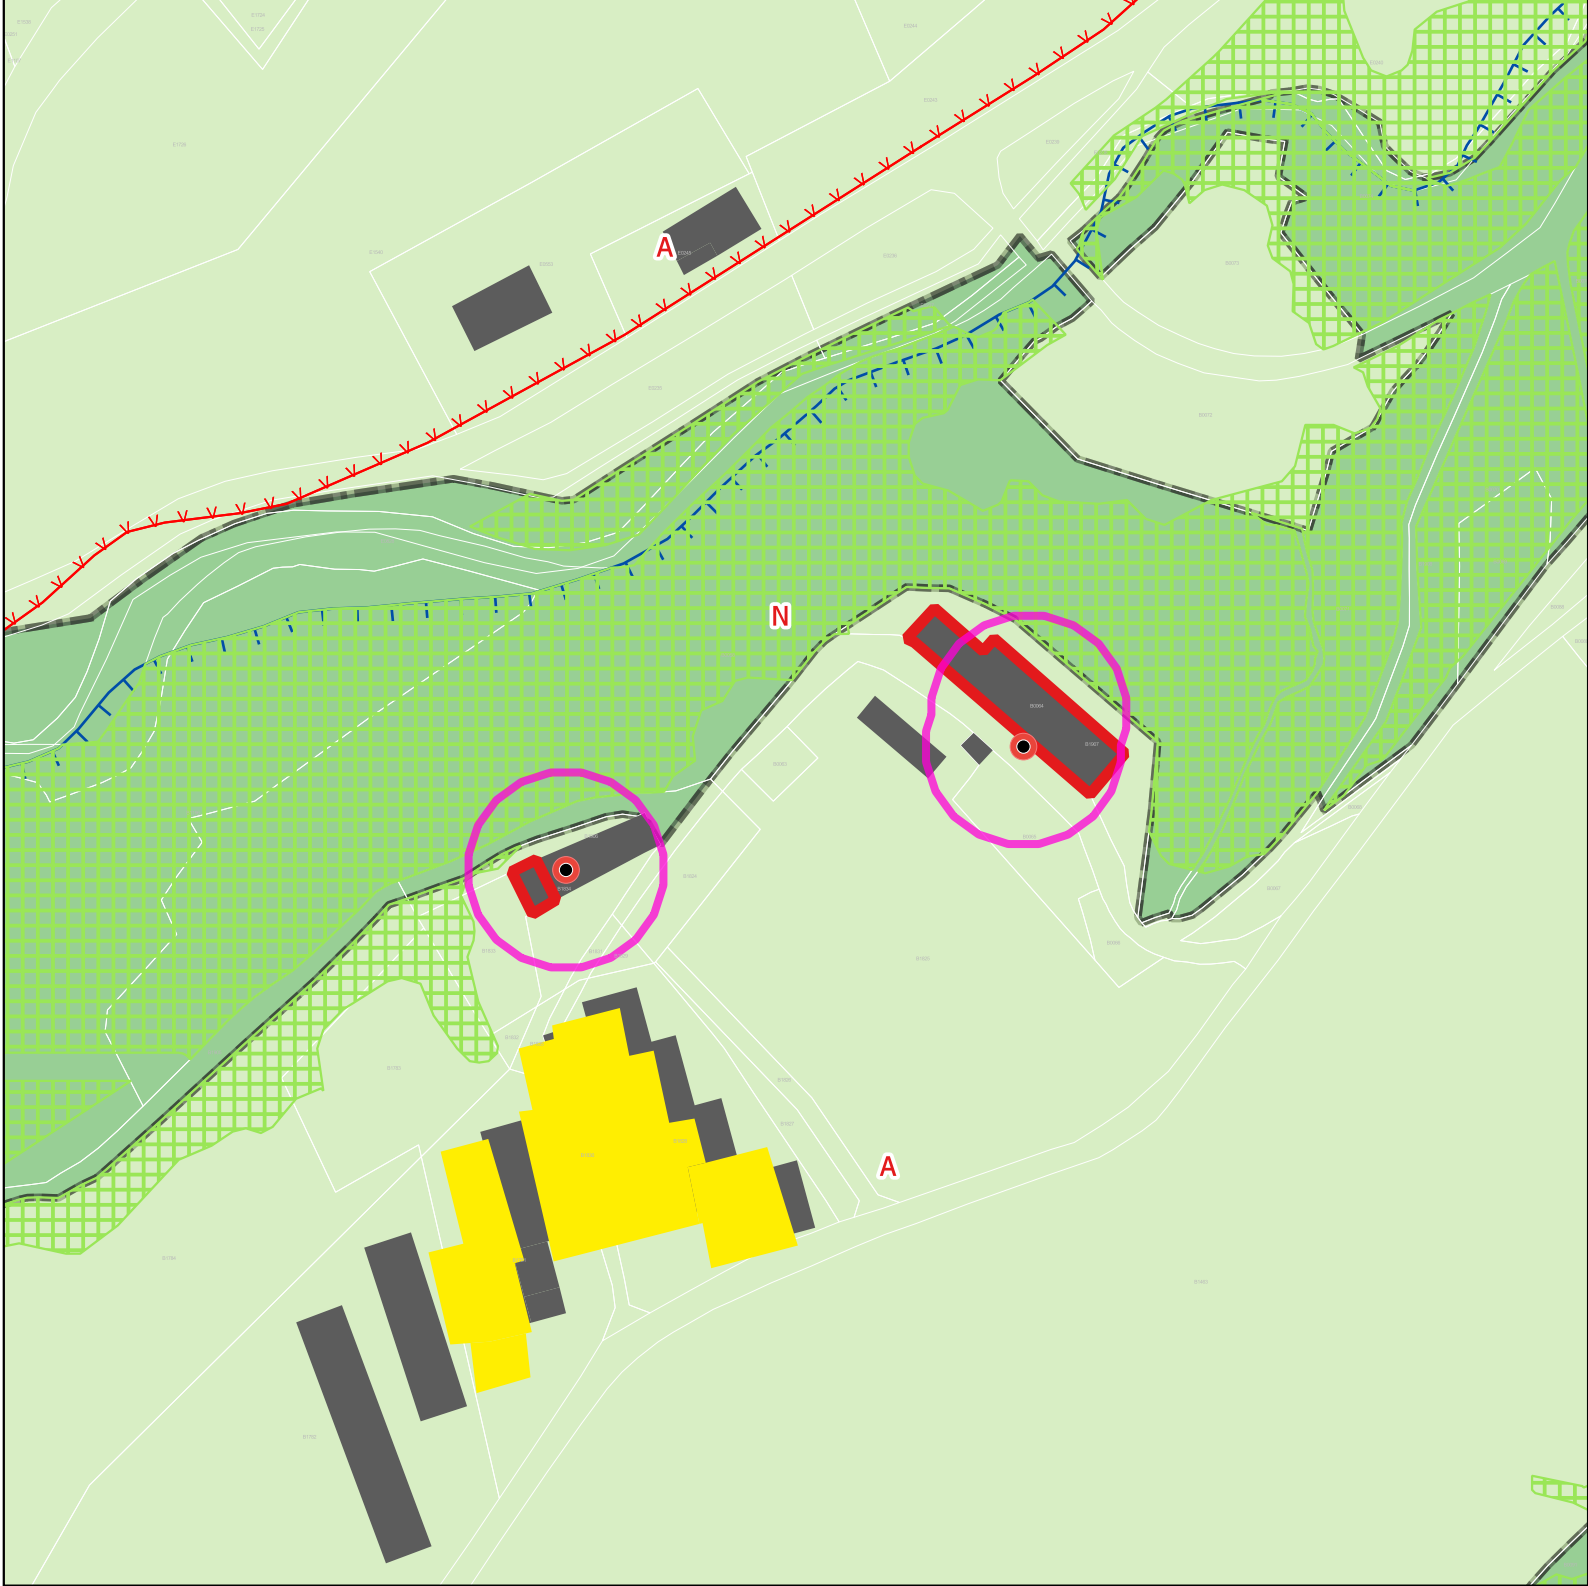

Mdification 1du PLUIh Opposable

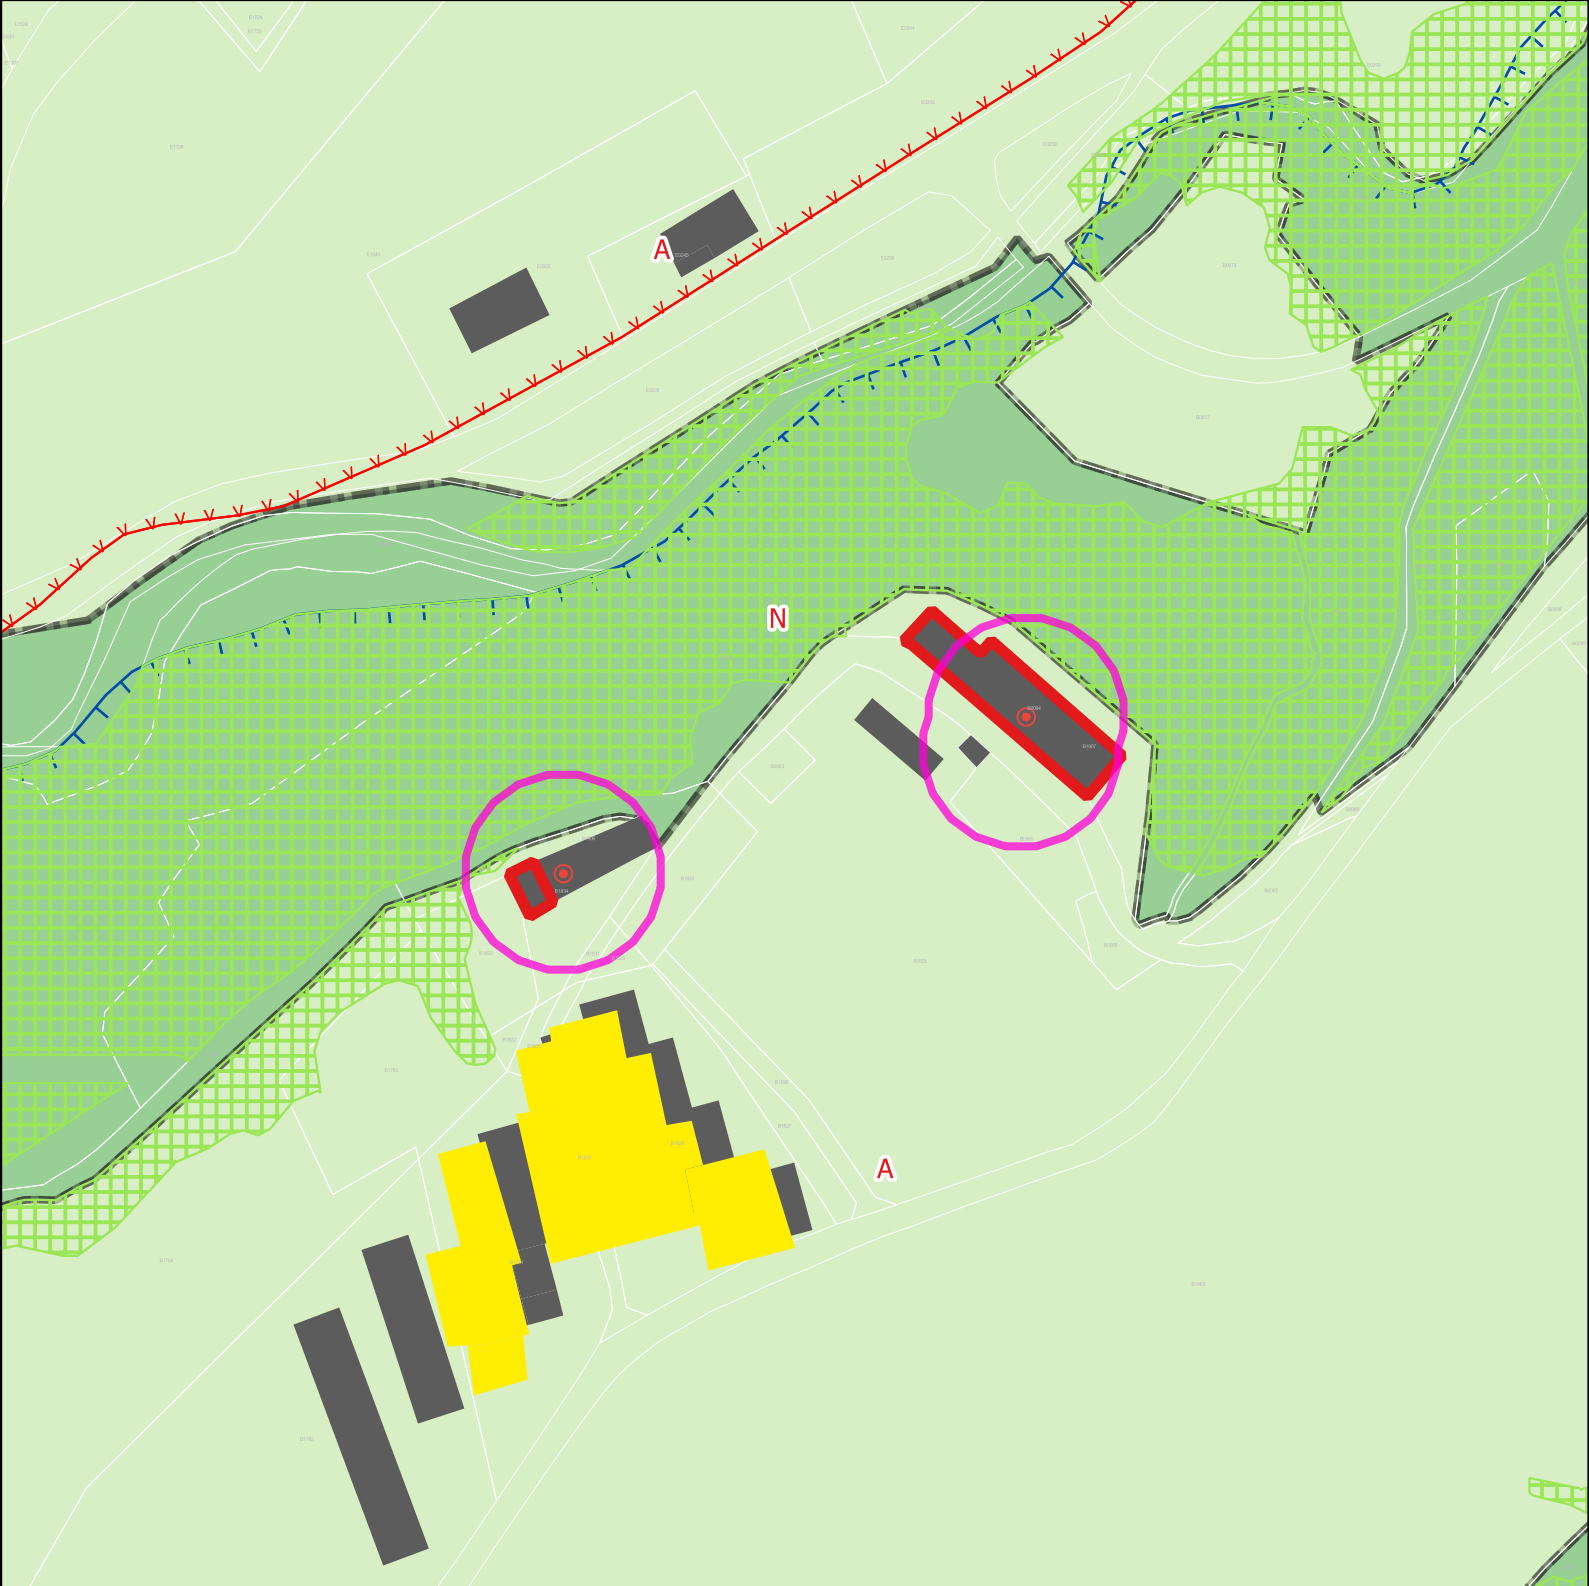

Projet de modification 2 du PLUIh


Atlas des modifications
Massingy

Opposable	numero	Projet	numero
Bâti remarquable et petit patrimoine	NULL	NULL	NULL
NULL	NULL	Bâtiment traditionnel d'intérêt	NULL
Bâti remarquable et petit patrimoine	NULL	Bâtiment traditionnel d'intérêt	NULL


Zones Urbaines



Informations surfaciques

 

Prescriptions surfaciques

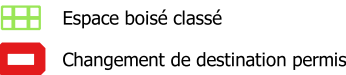

Prescriptions linéaires




Éléments de continuité écologique et TVB


Precriptions ponctuelles




80 m

0

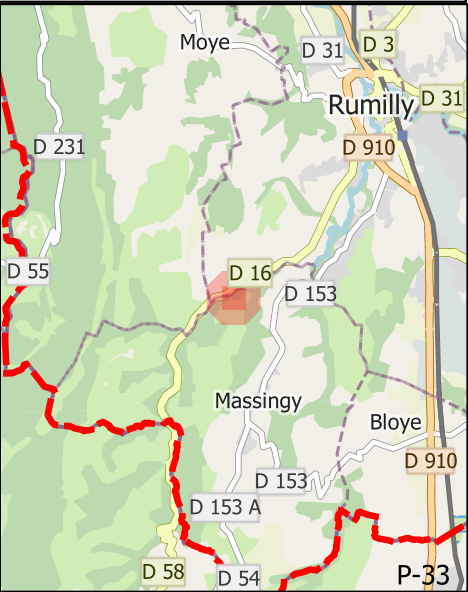

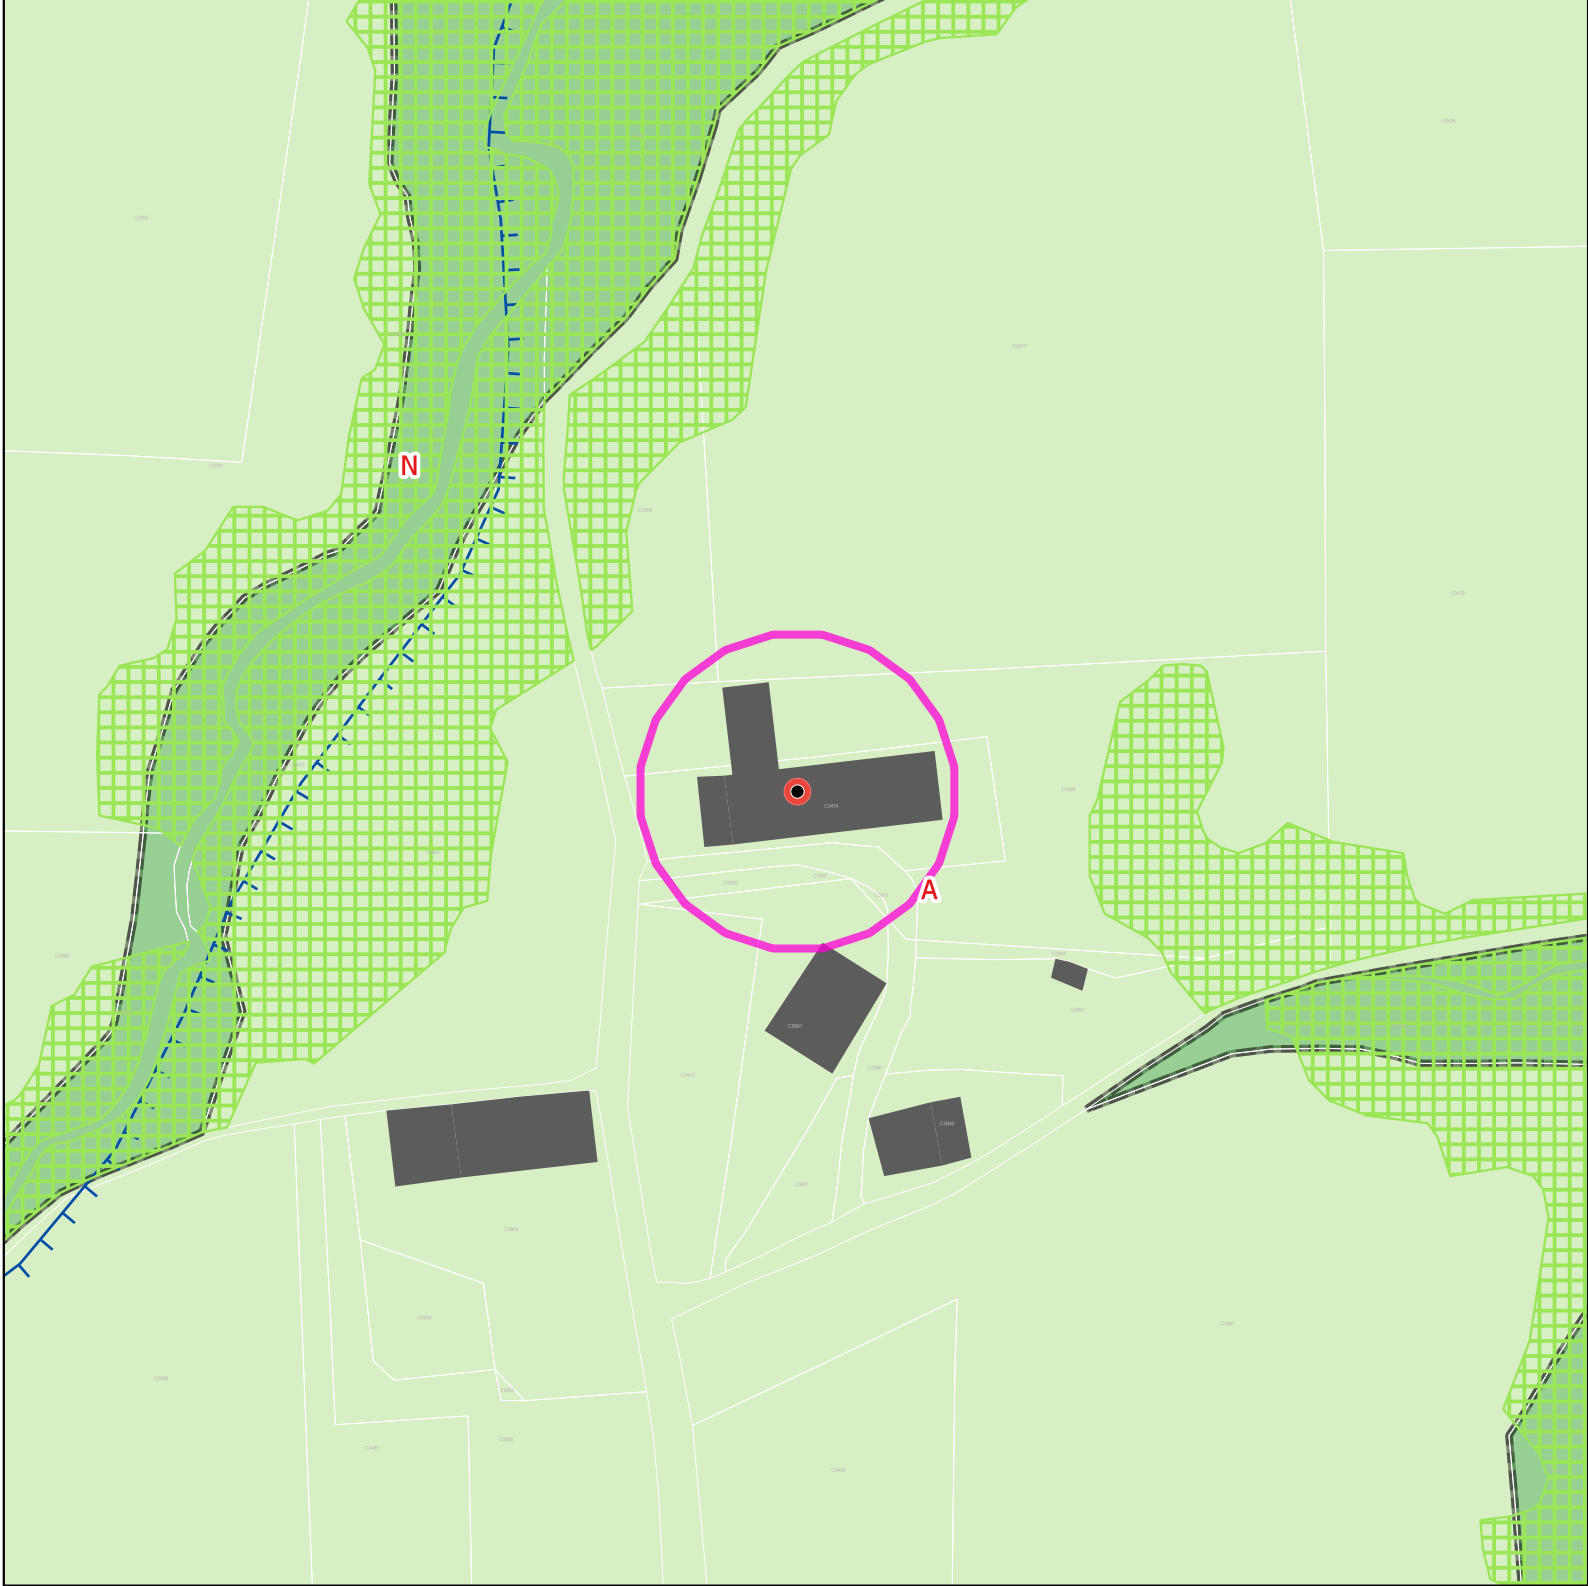

Mdification 1du PLUIh Opposable

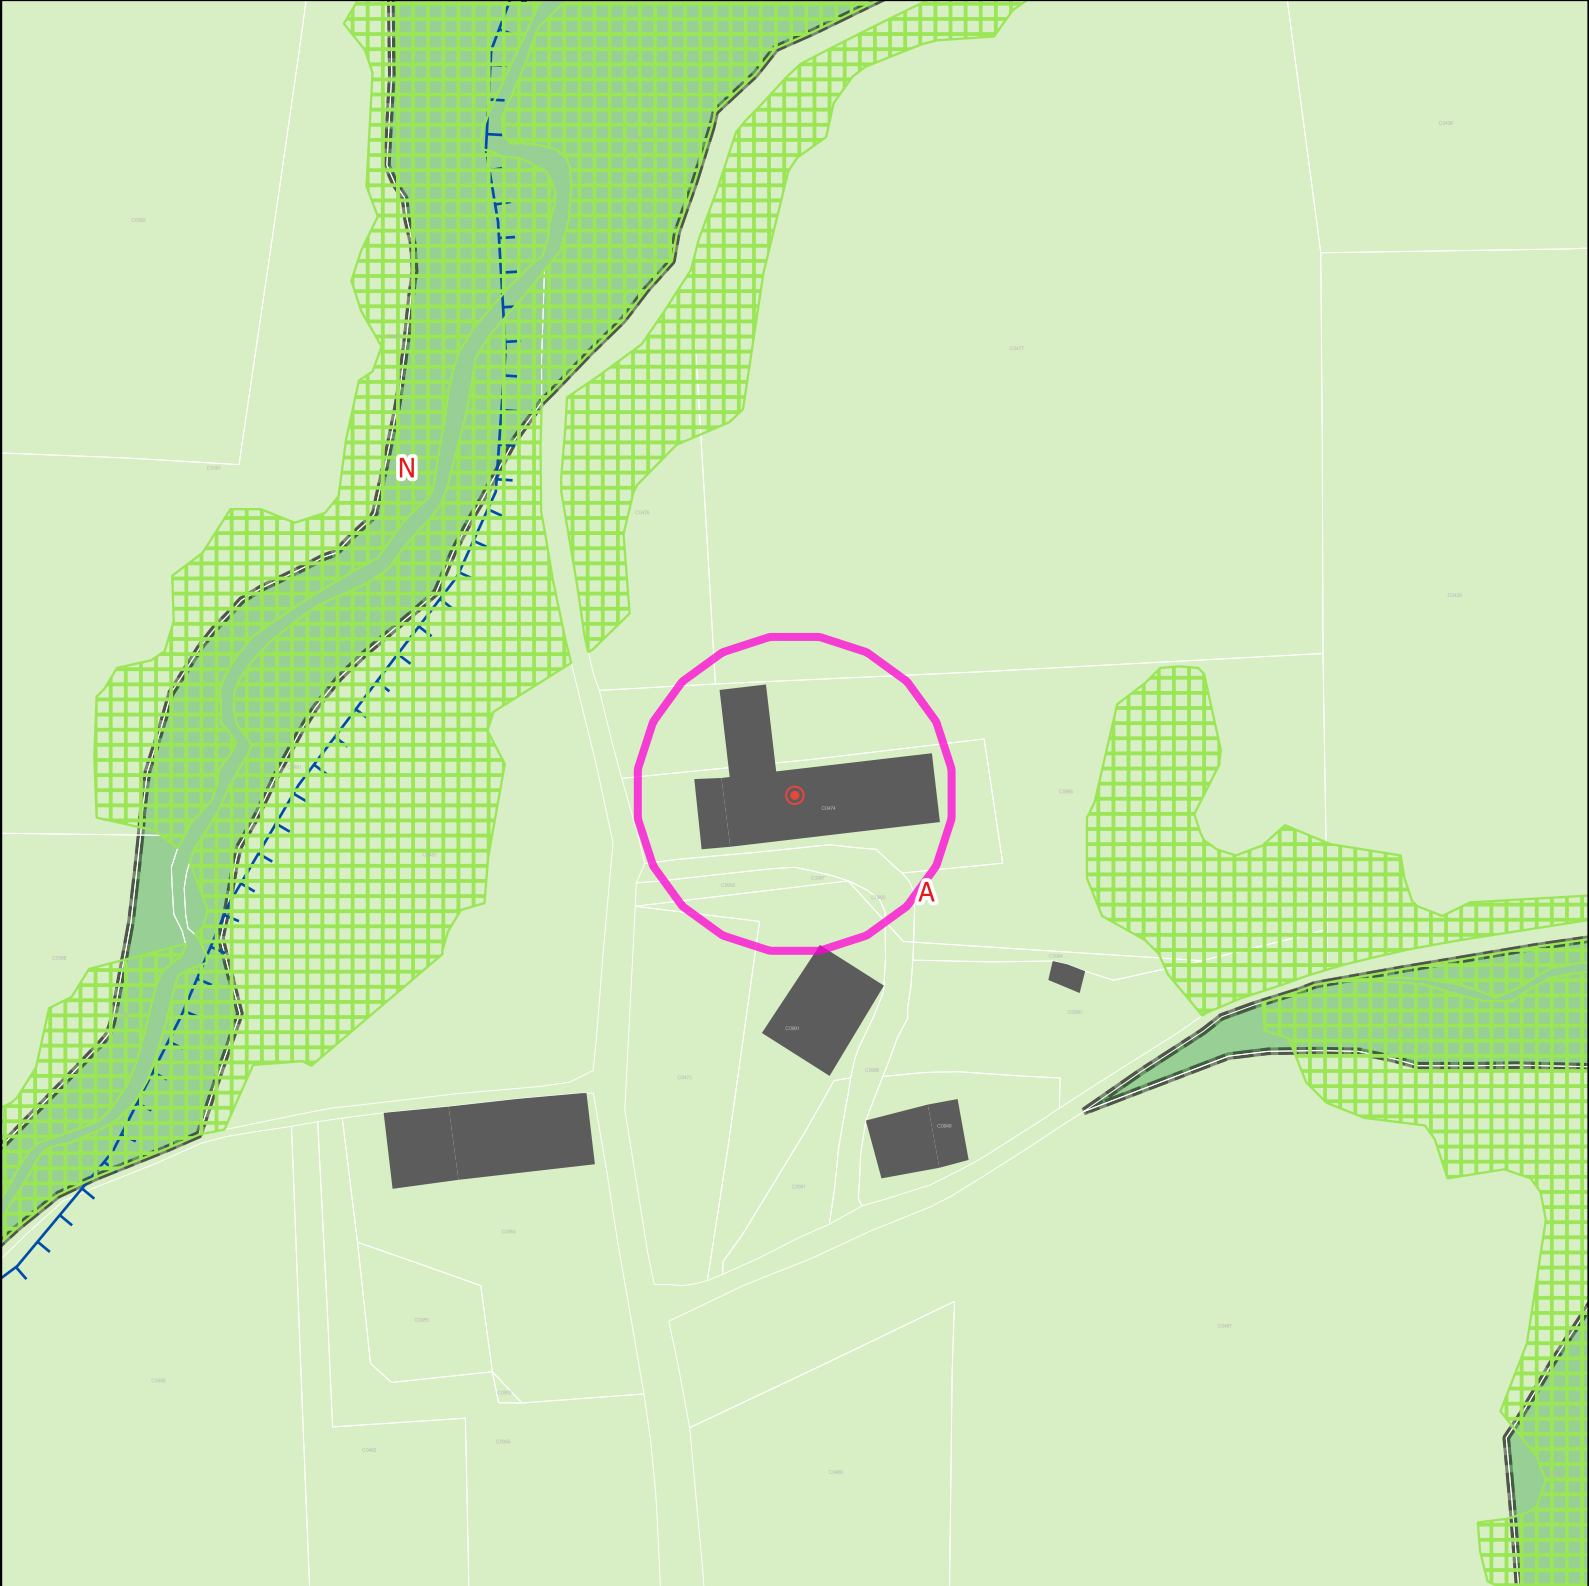

Projet de modification 2 du PLUIh

Opposable	numero	Projet	numero
Bâti remarquable et petit patrimoine	NULL	Bâtiment traditionnel d'intérêt	NULL

Atlas des modifications
Massingy




0 40 m

Zones Urbaines




Prescriptions surfaciques


 


Prescriptions linéaires



Precriptions ponctuelles

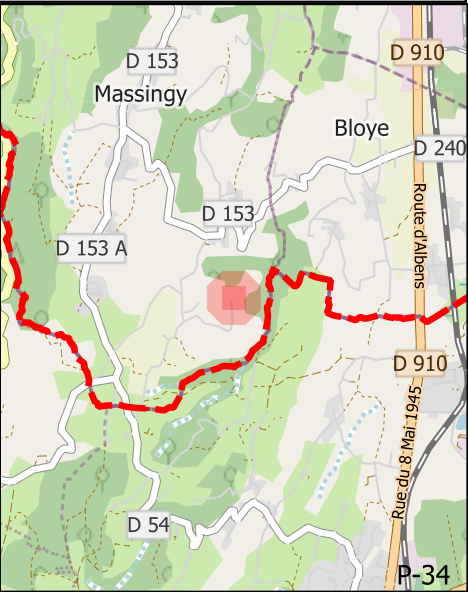

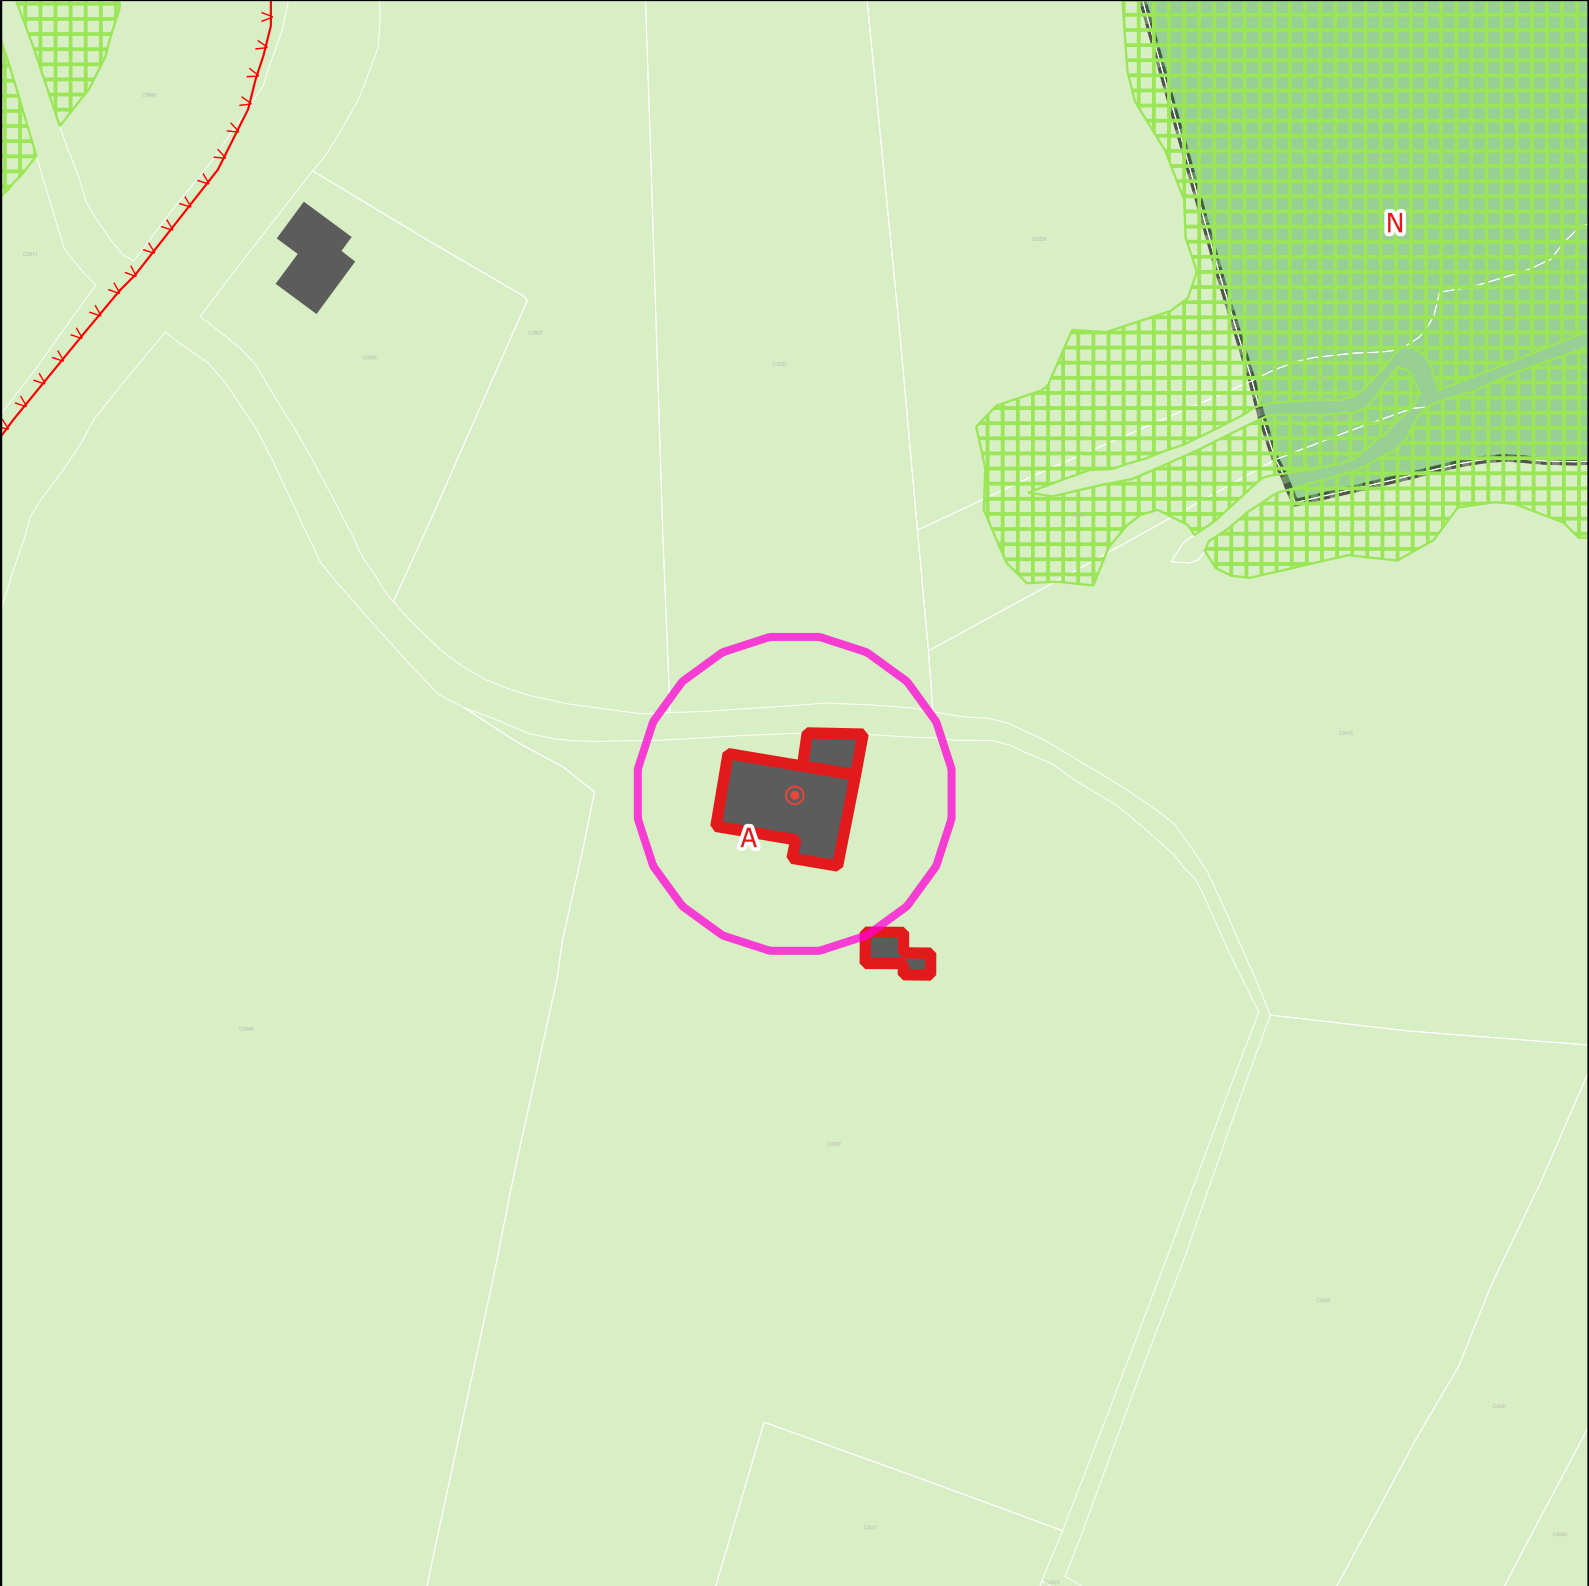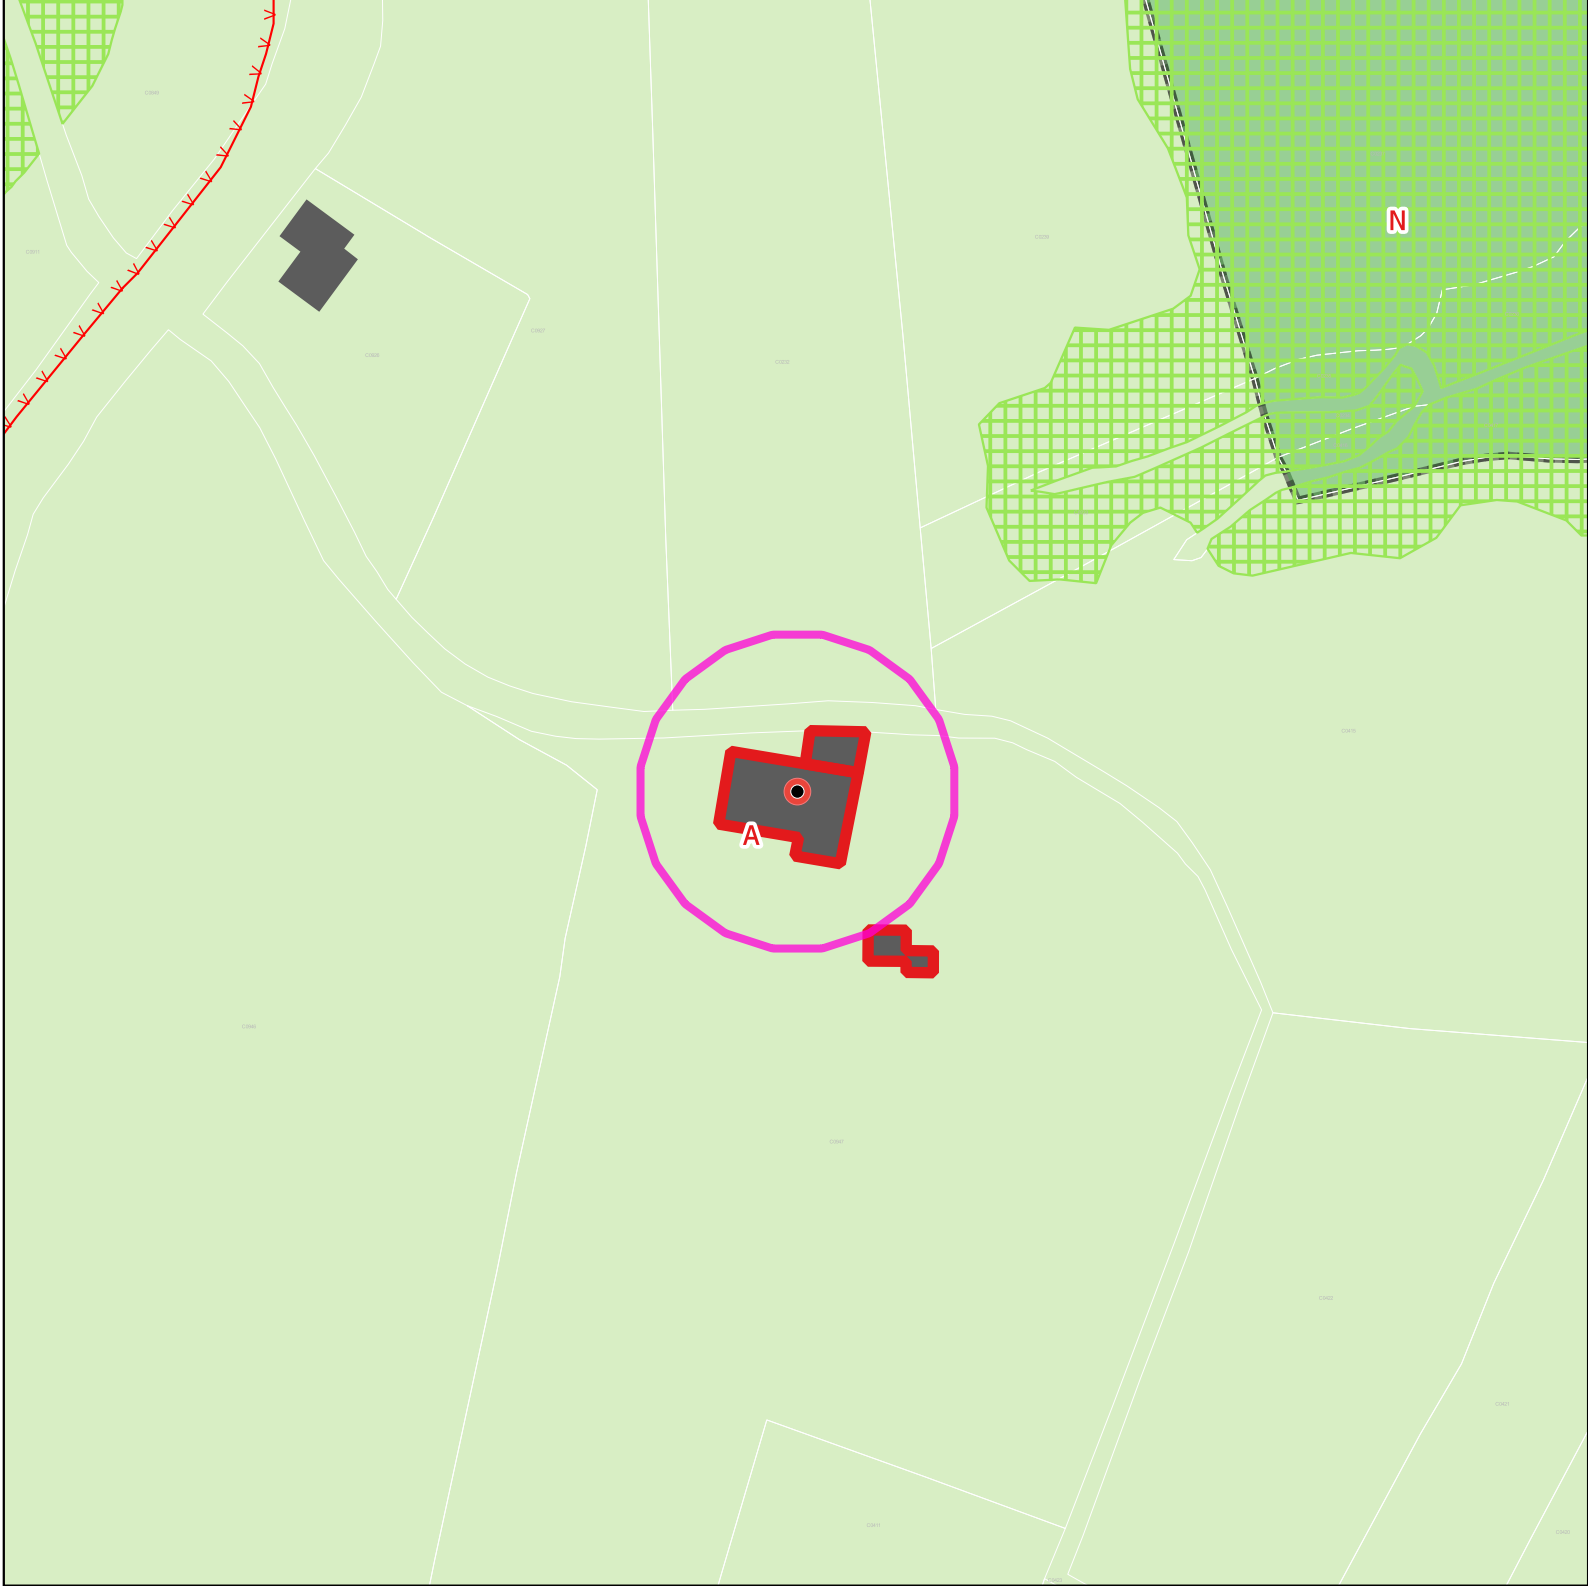

Mdification 1du PLUIh Opposable


Projet de modification 2 du PLUIh

Opposable	numero	Projet	numero
Bâti remarquable et petit patrimoine	NULL	Bâtiment traditionnel d'intérêt	NULL

Zones Urbaines



Prescriptions surfaciques

 

Changement de destination permis

Prescriptions linéaires



Règles d'implantation des constructions

Precriptions ponctuelles





Bâtiment traditionnel d'intérêt

Atlas des modifications
Massingy



0 40 m

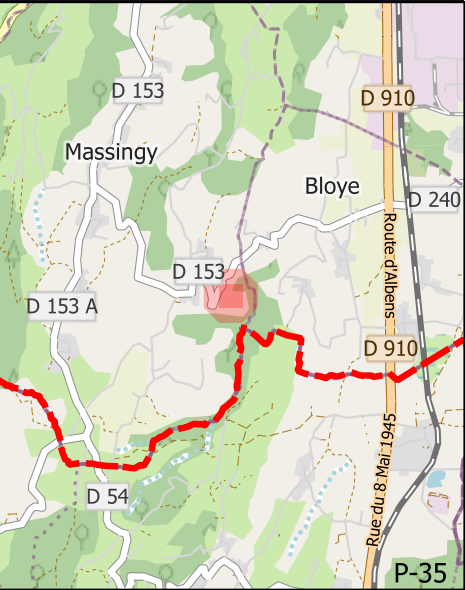

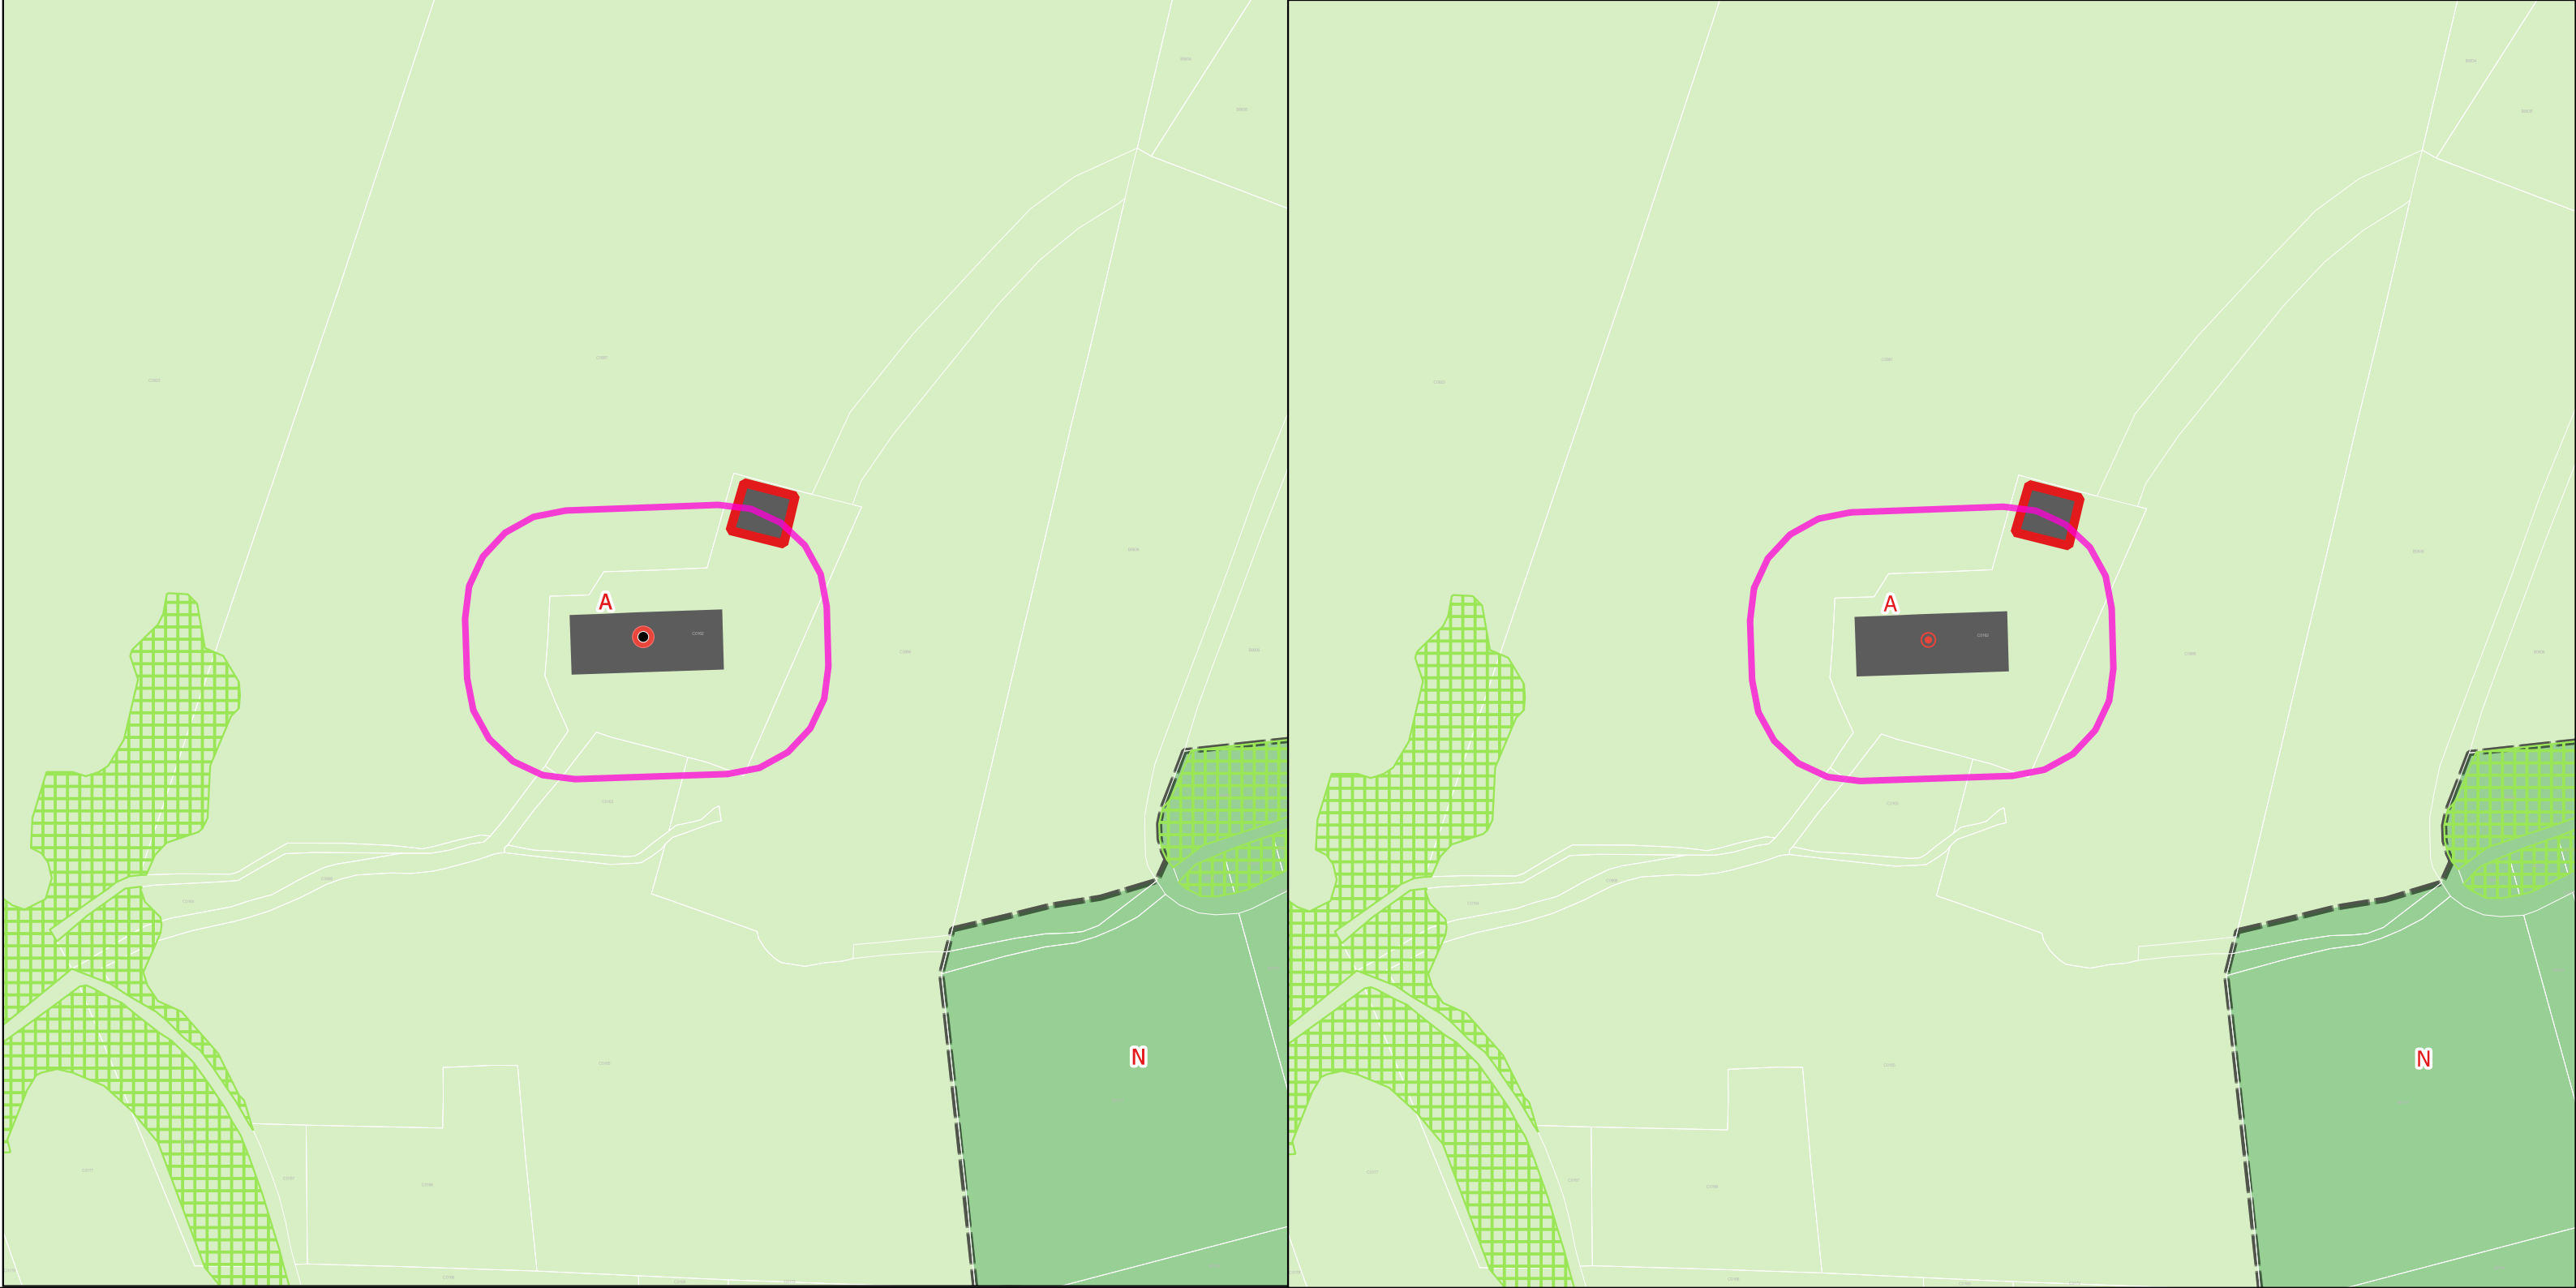

Mdfication 1du PLUIh Opposable

Projet de modification 2 du PLUIh

Opposable	numero	Projet	numero
Bâti remarquable et petit patrimoine	NULL	Bâtiment traditionnel d'intérêt	NULL

Atlas des modifications
Massingy

- Zones Urbaines


 - A
 - N
- Prescriptions surfaciques



 - Espace boisé classé
 - Changement de destination permis
- Precriptions ponctuelles

 - Bâtiment traditionnel d'intérêt



50 m

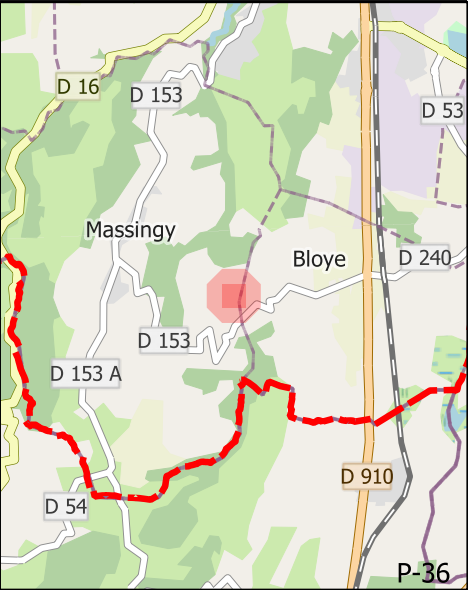

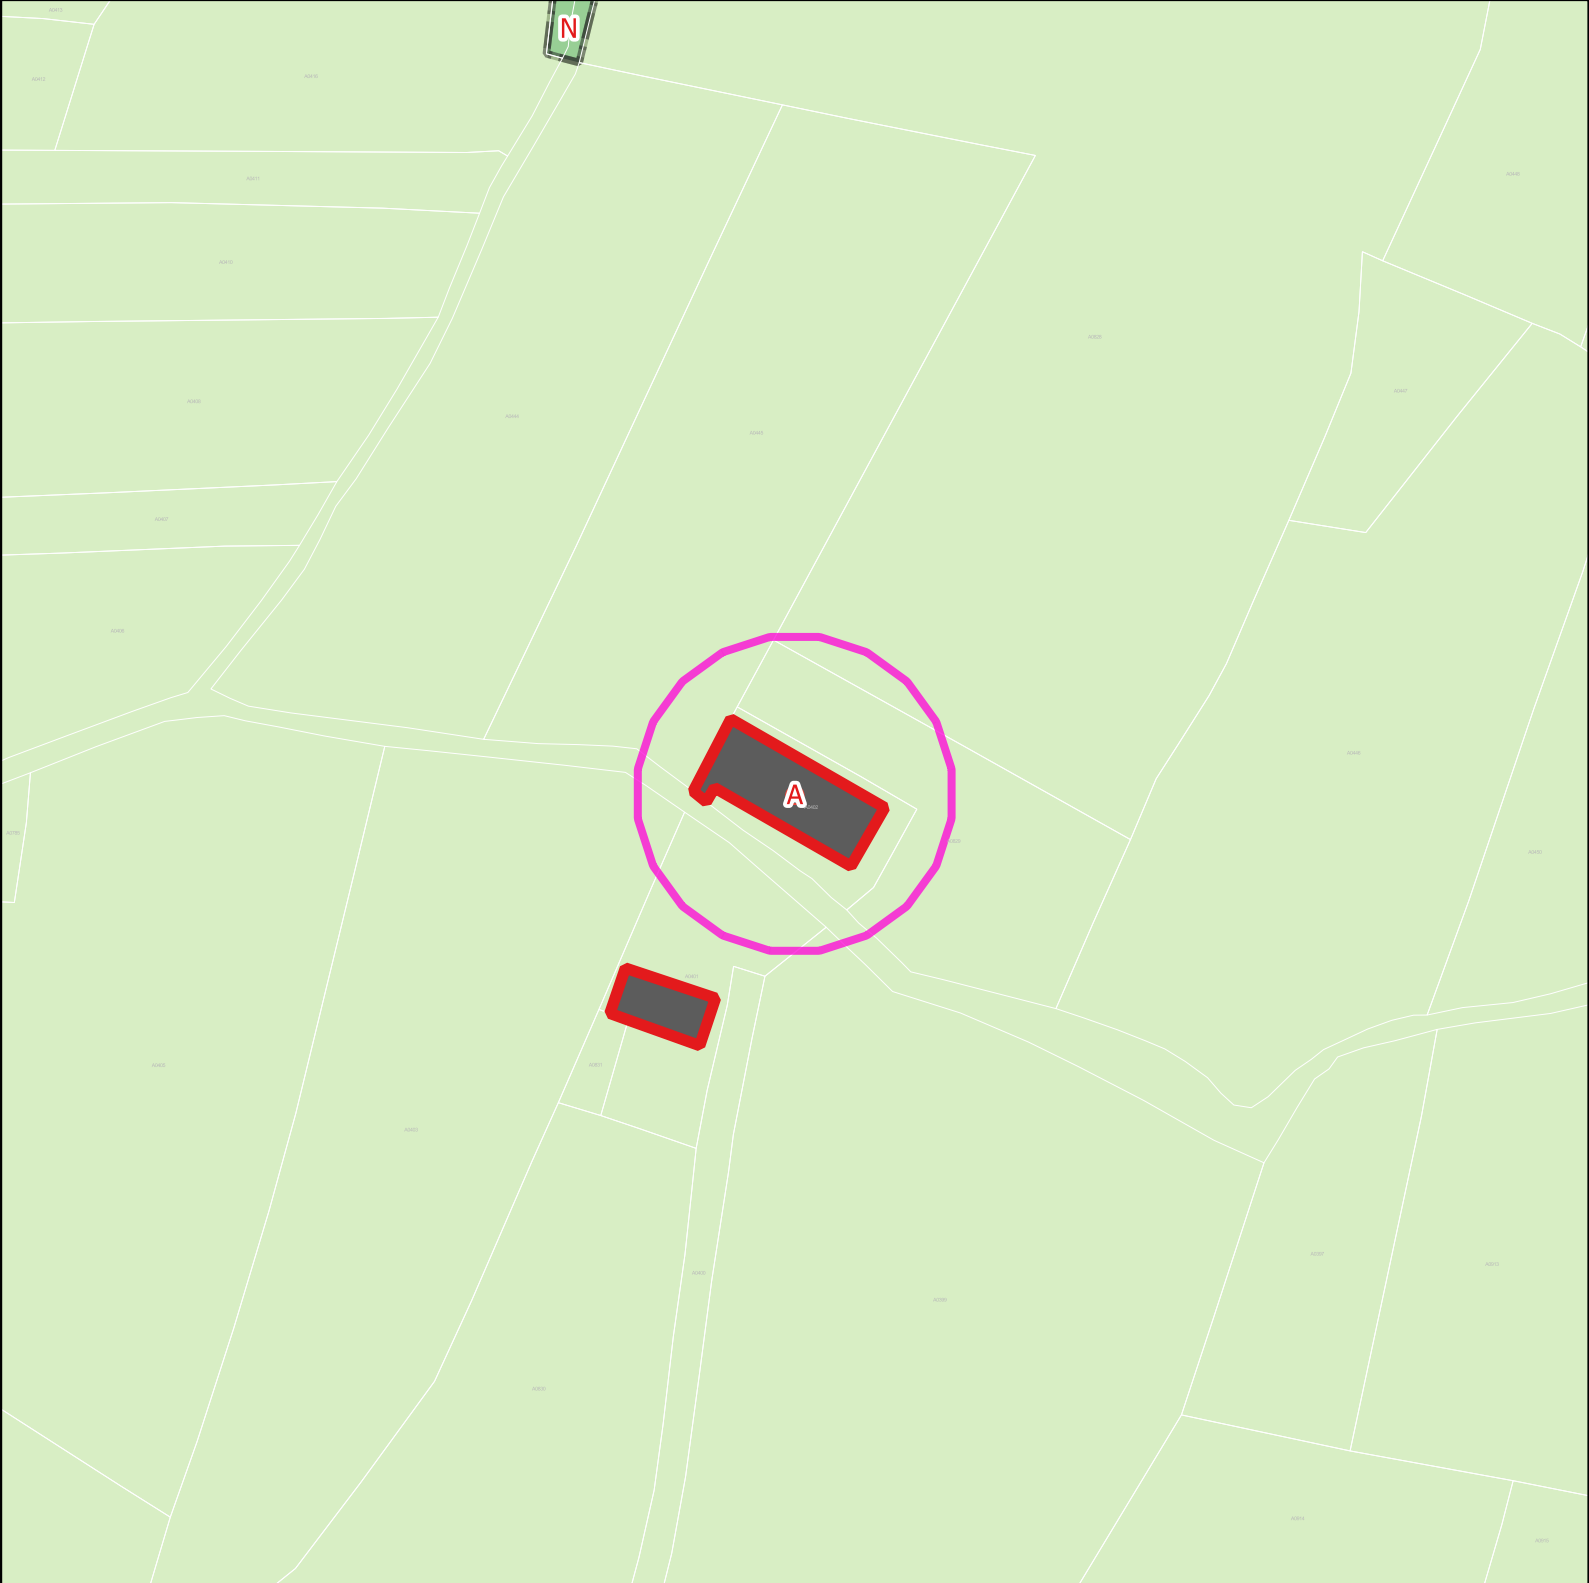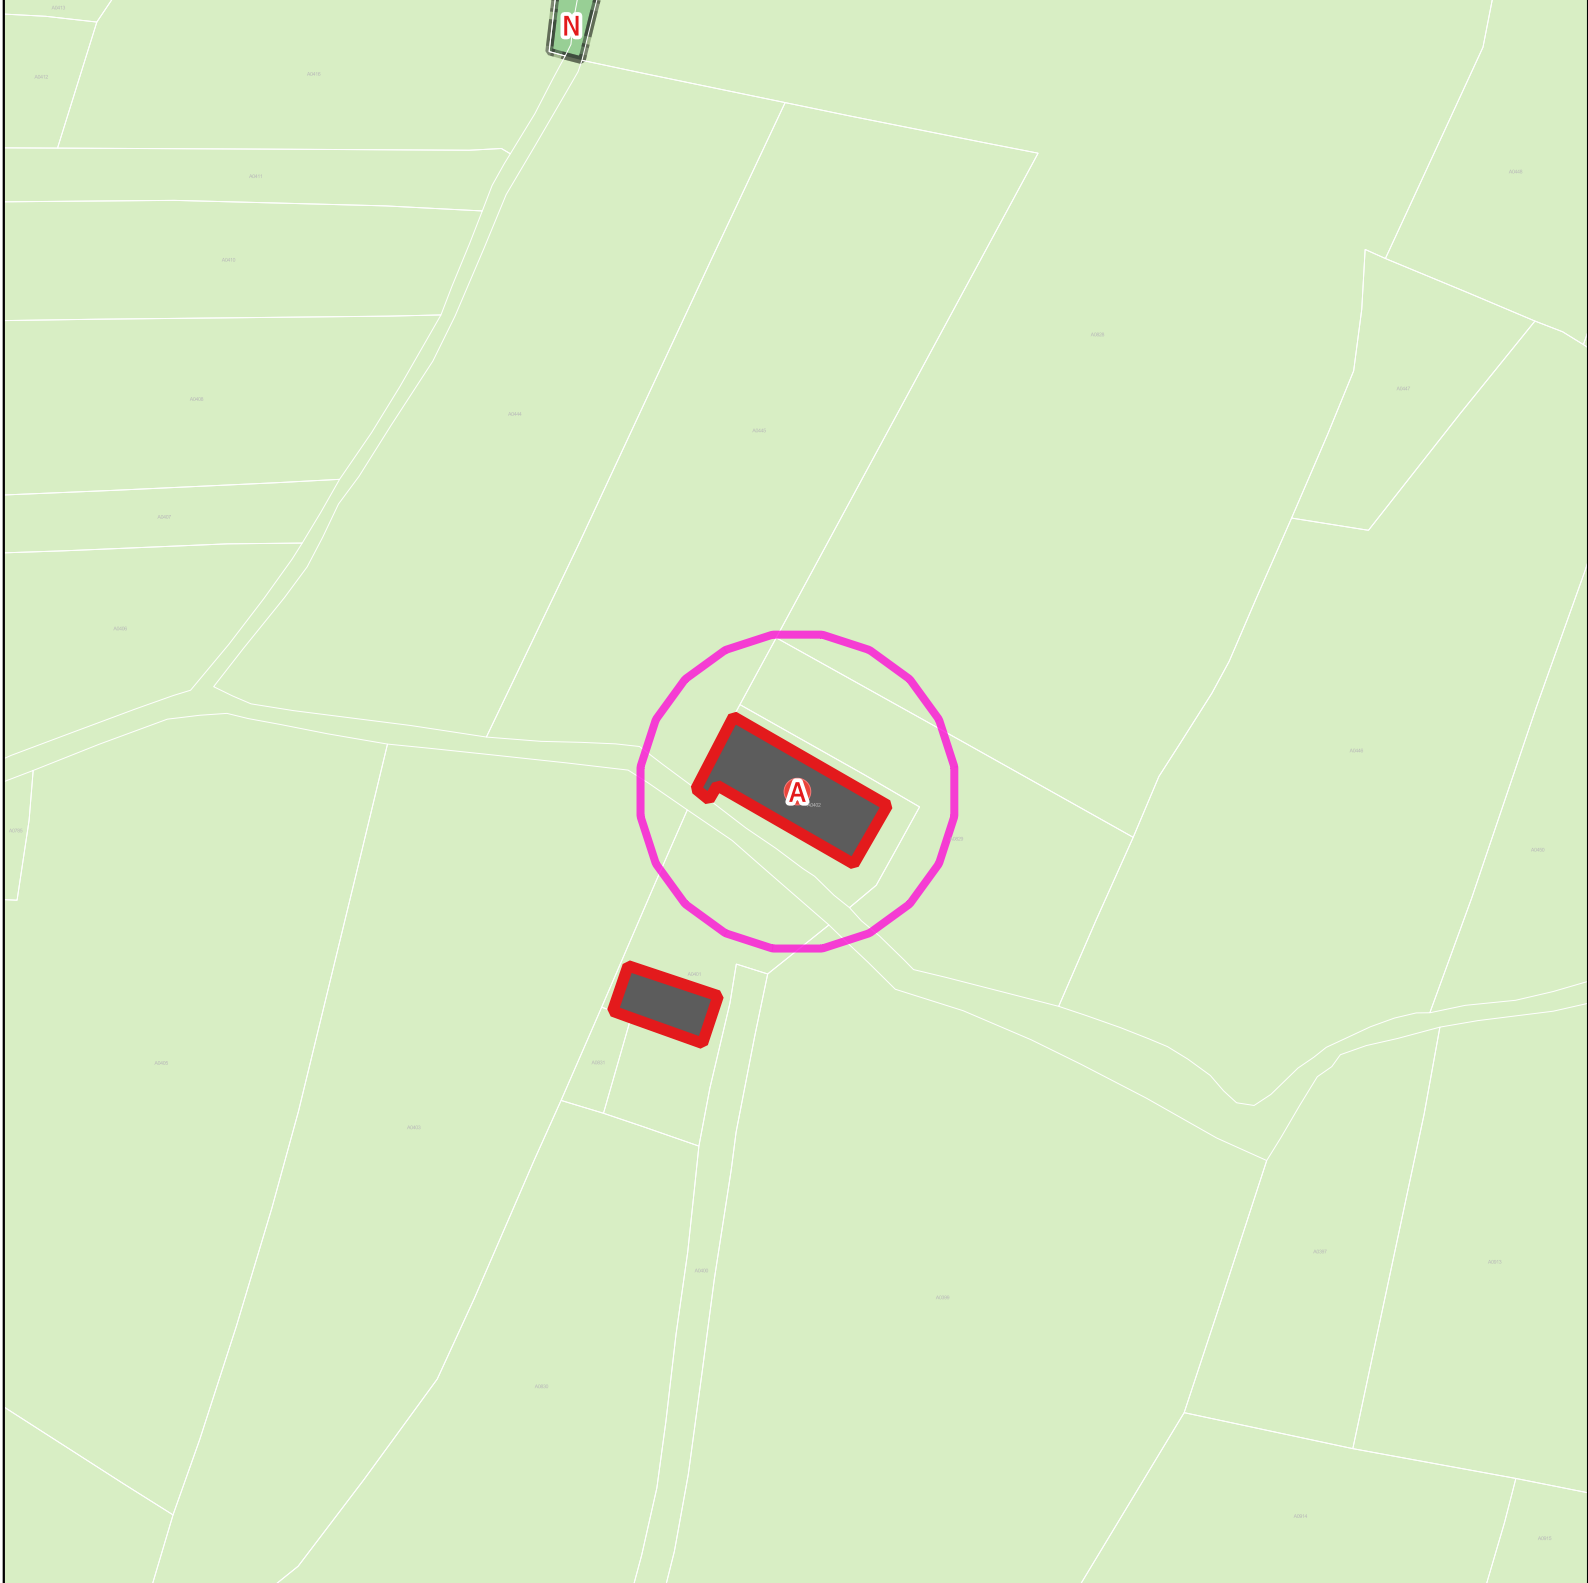

Mdification 1du PLUIh Opposable

Projet de modification 2 du PLUIh

Opposable	numero	Projet	numero
Bâti remarquable et petit patrimoine	NULL	Bâtiment traditionnel d'intérêt	NULL

Zones Urbaines



Prescriptions surfaciques



Changement de destination permis

Precriptions ponctuelles





Bâtiment traditionnel d'intérêt

Atlas des modifications
Massingy




0 40 m

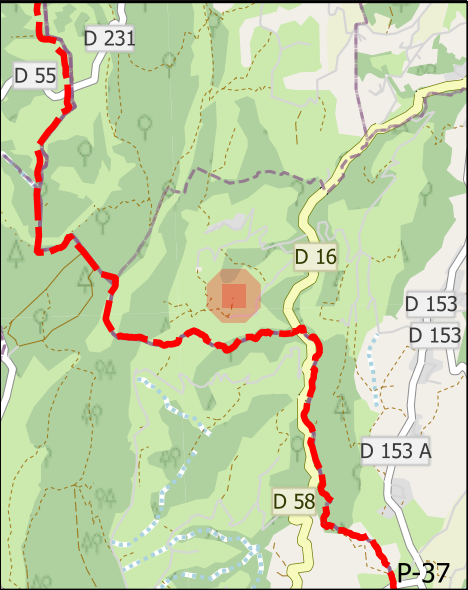

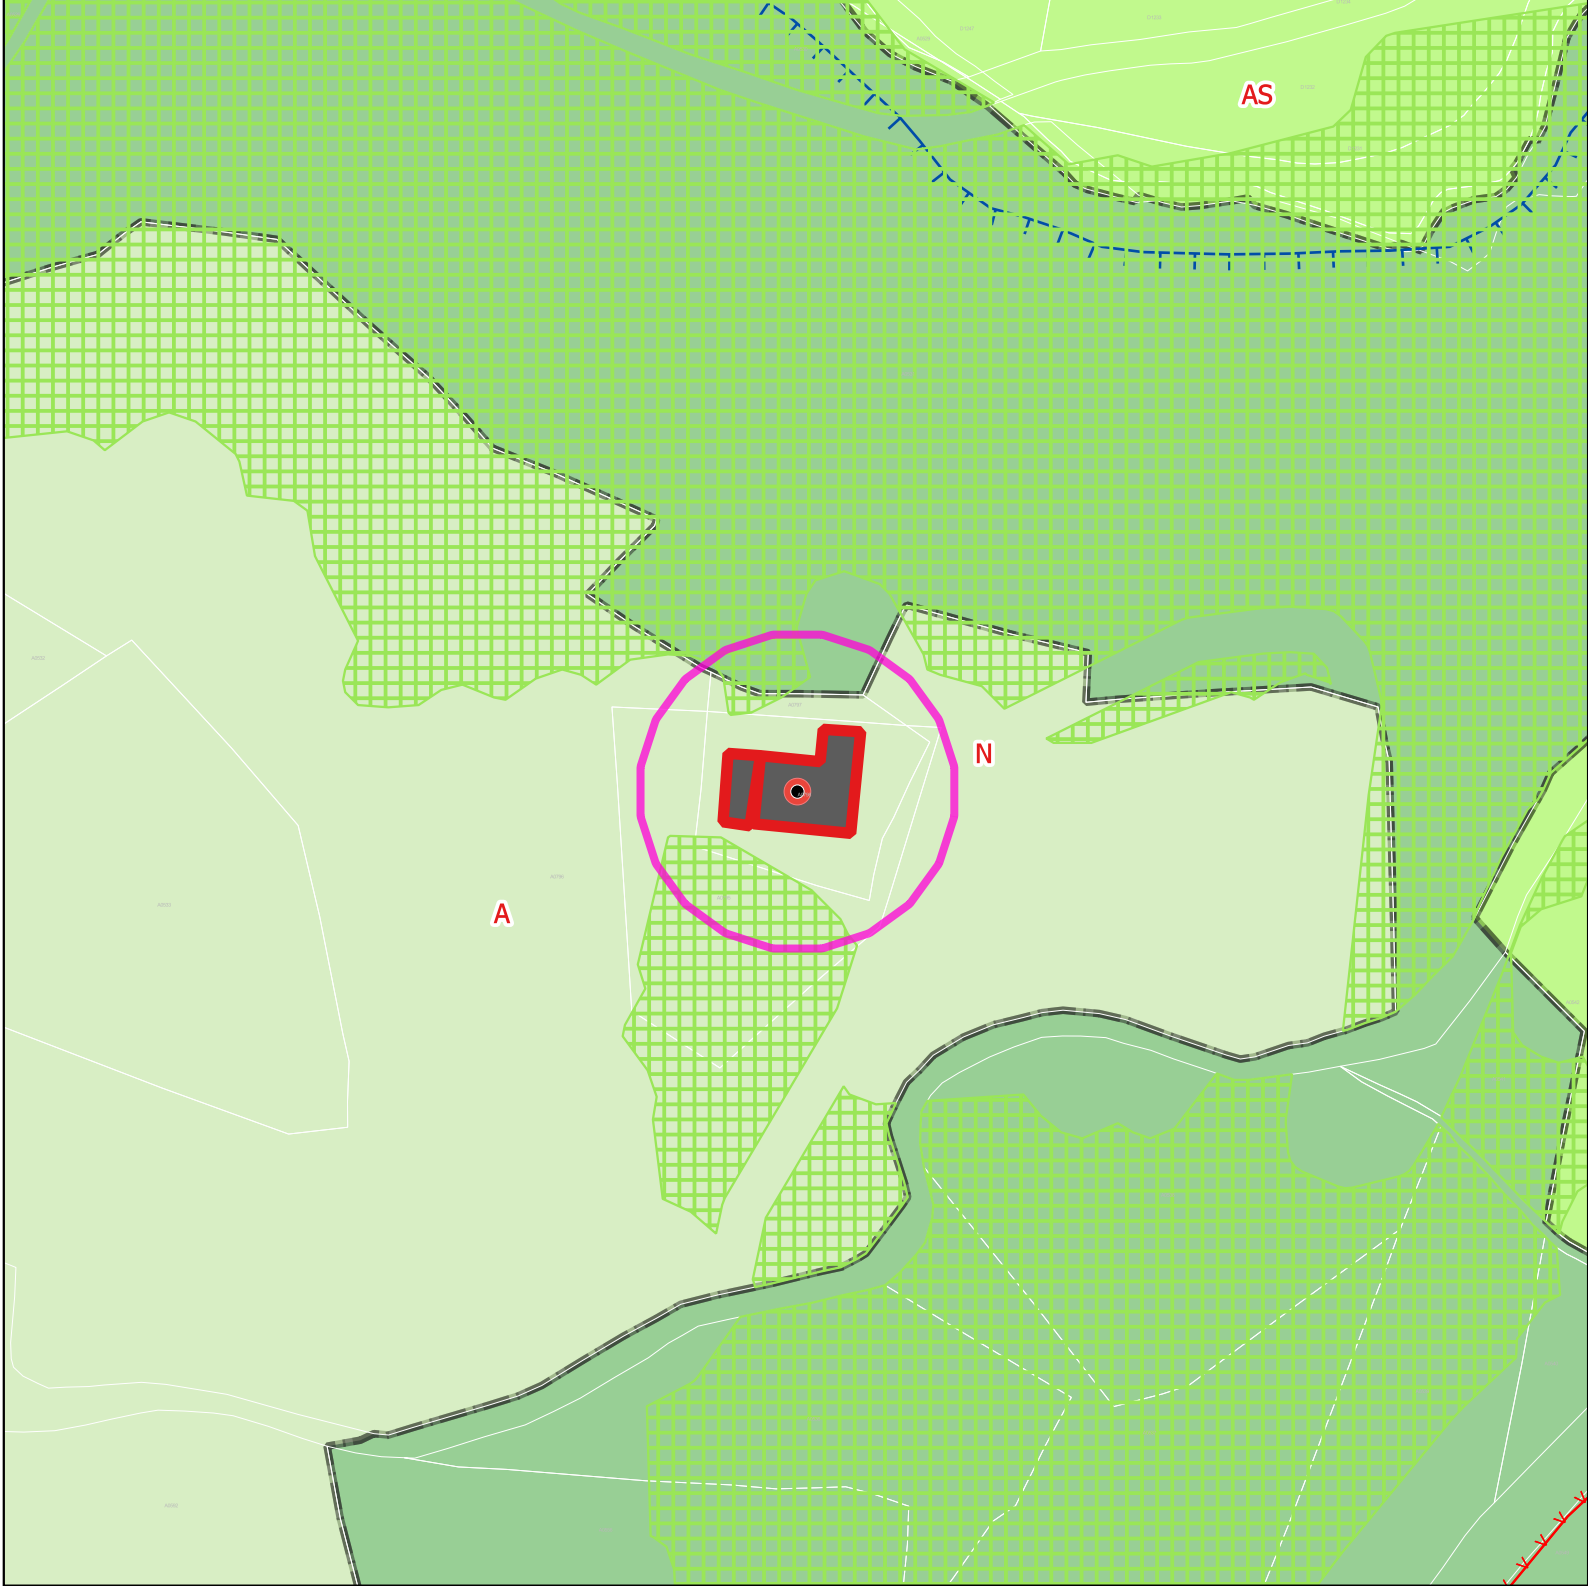

Mdification 1du PLUIh Opposable

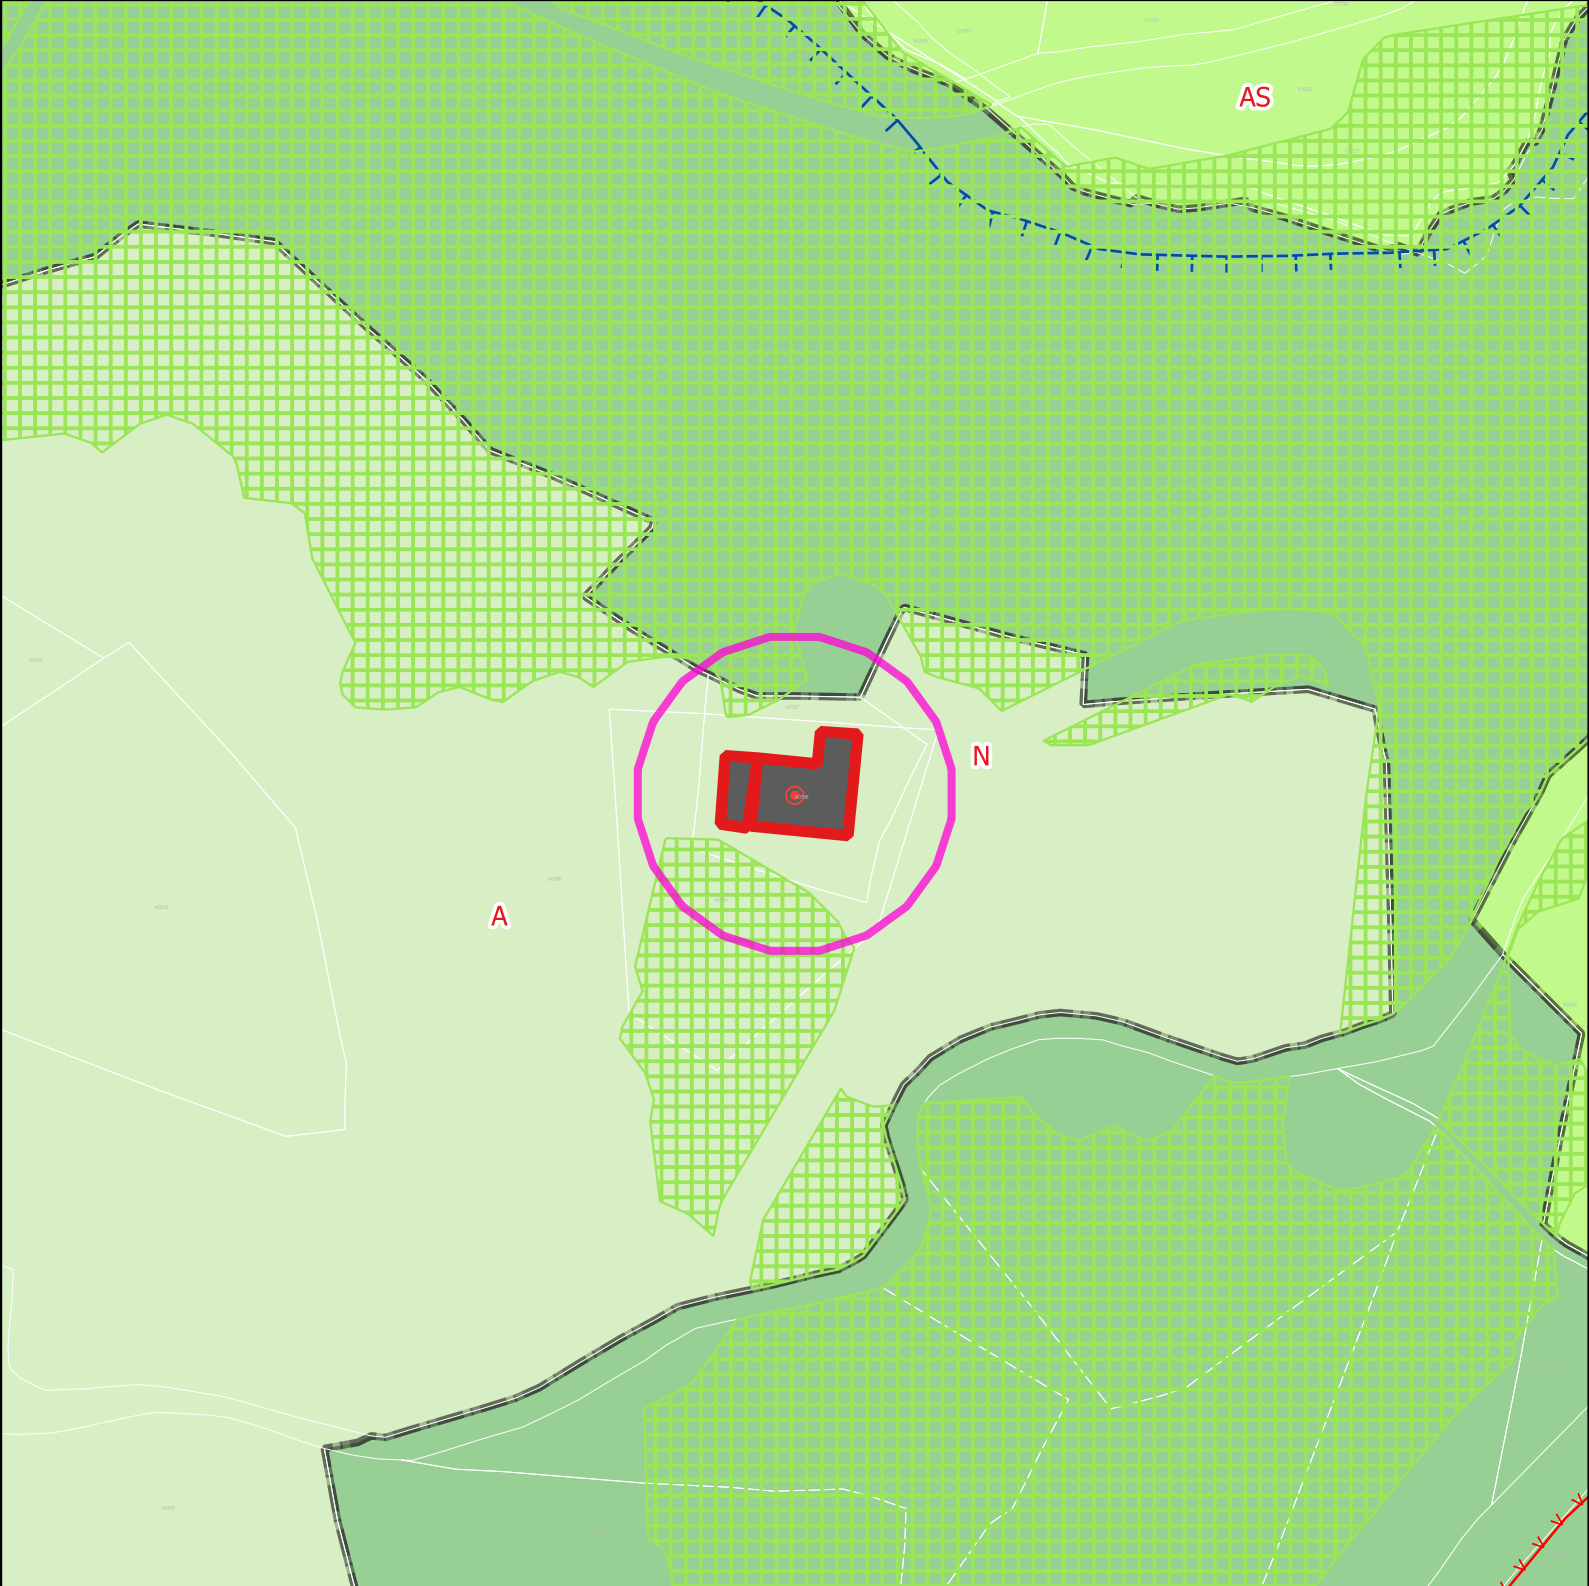

Projet de modification 2 du PLUIh

Opposable	numero	Projet	numero
Bâti remarquable et petit patrimoine	NULL	Bâtiment traditionnel d'intérêt	NULL

Atlas des modifications
Massingy




0 40 m

Zones Urbaines



Prescriptions surfaciques

 

Changement de destination permis

Prescriptions linéaires



Règles d'implantation des constructions





Éléments de continuité écologique et TVB

Precriptions ponctuelles



Bâtiment traditionnel d'intérêt

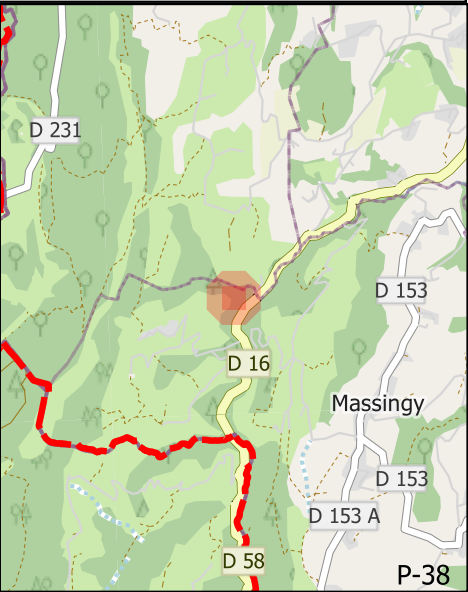

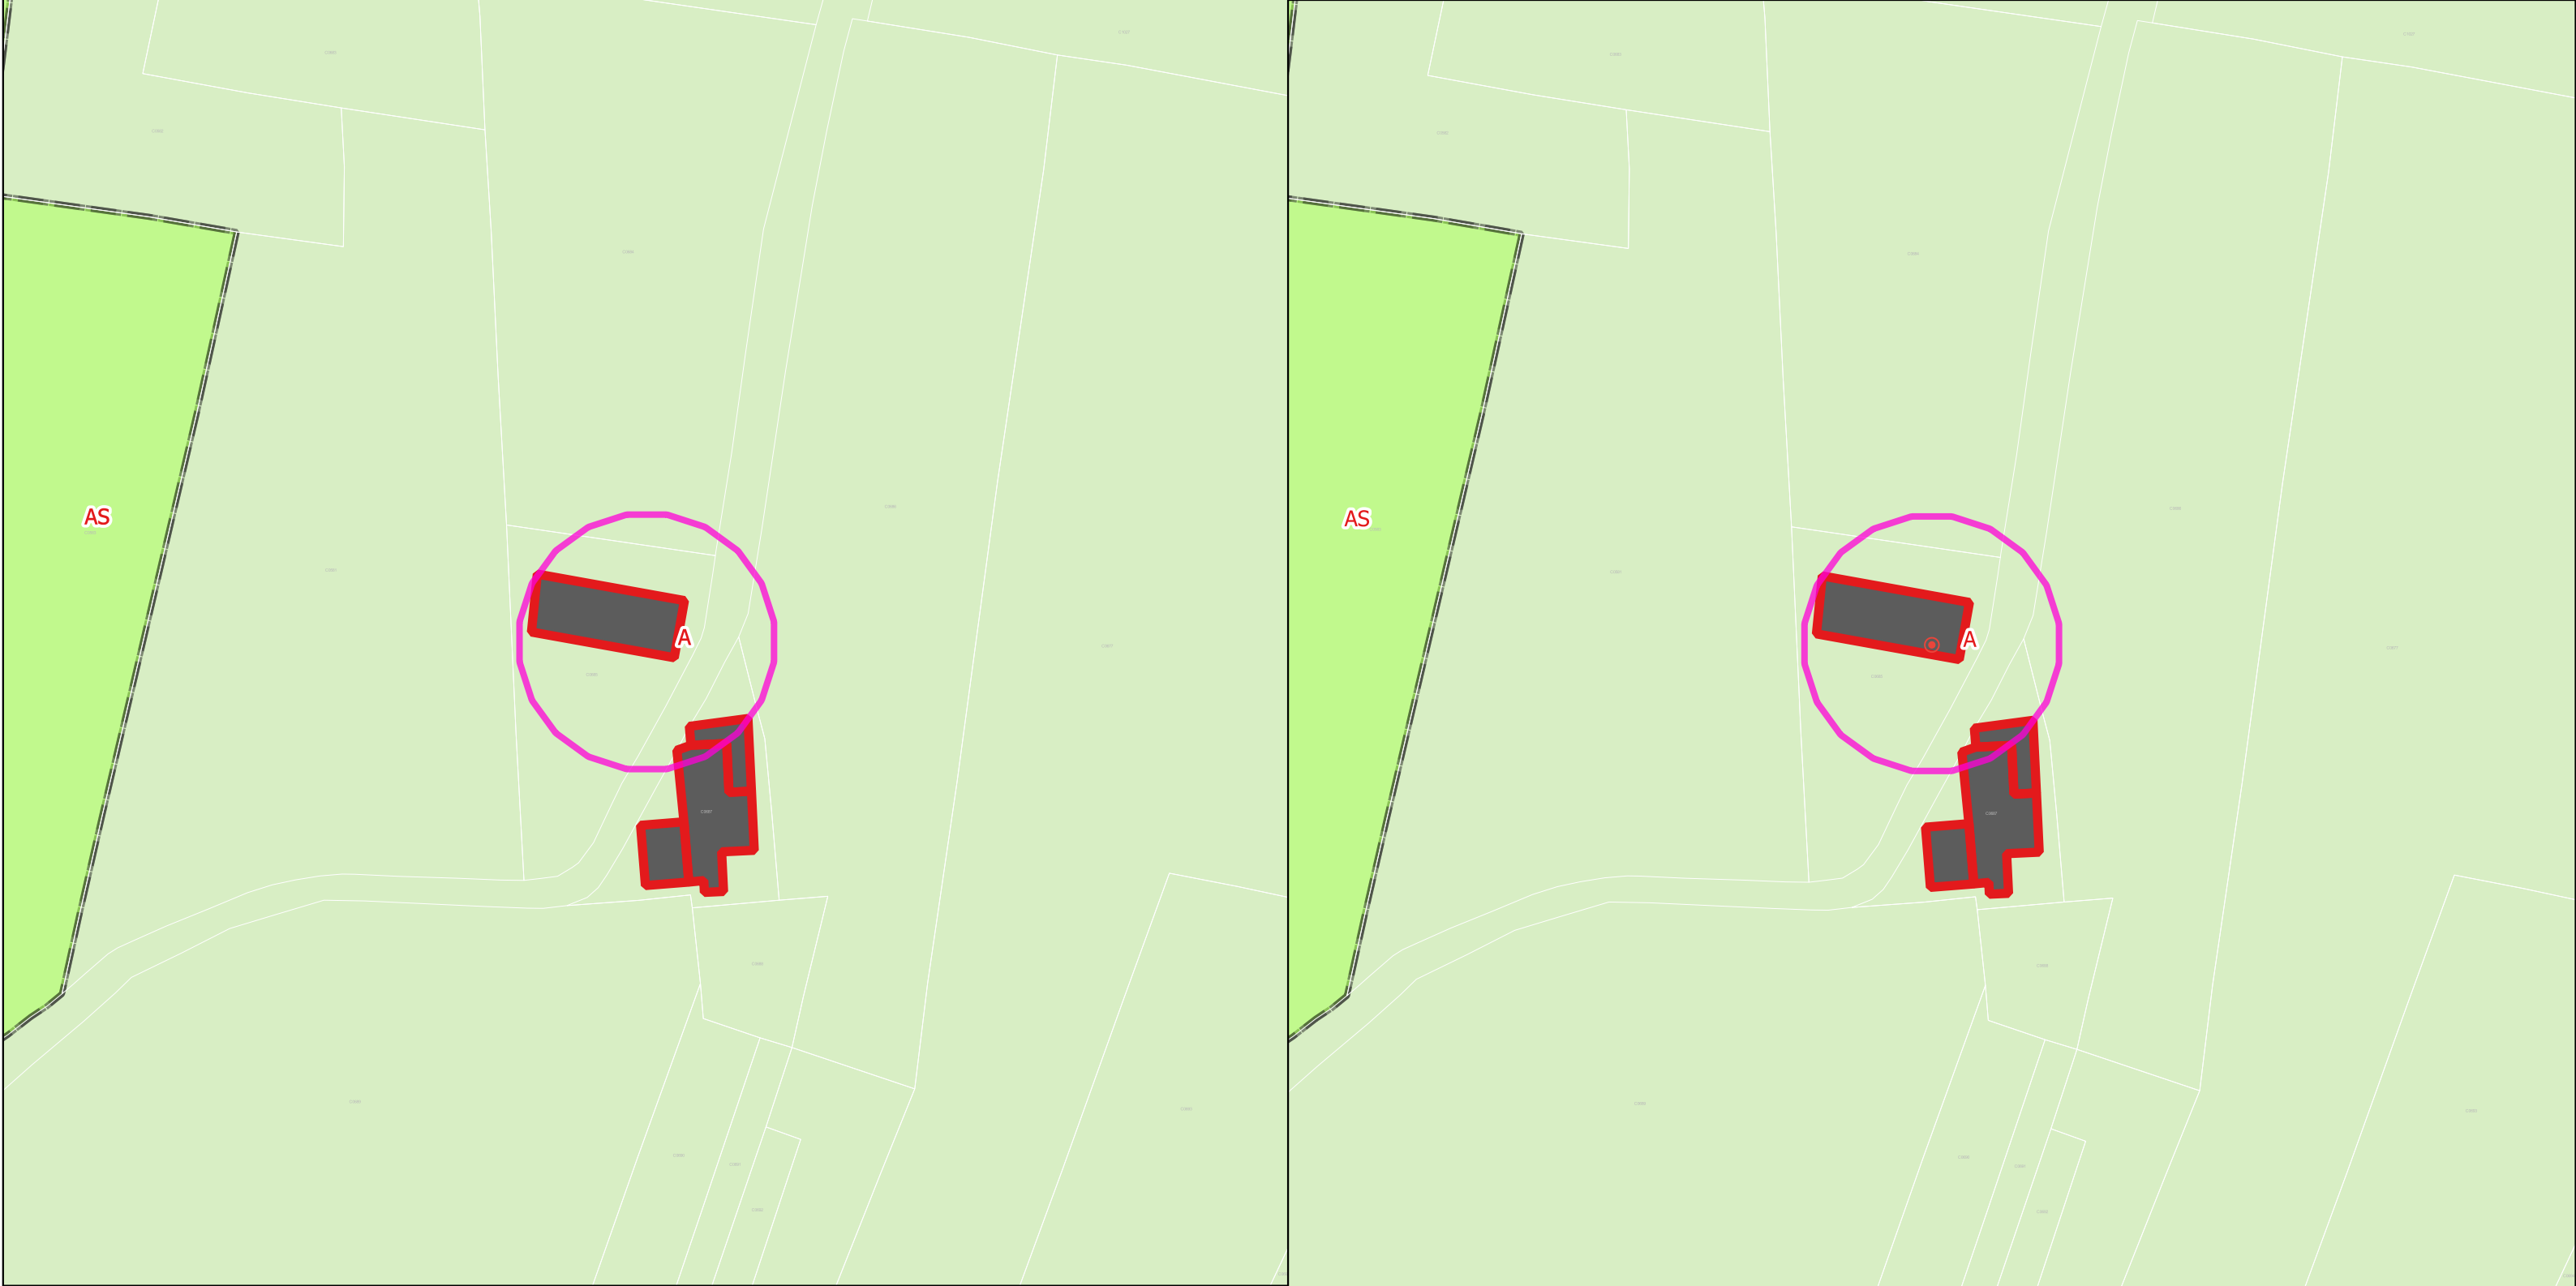

Mdfication 1du PLUIh Opposable

Projet de modification 2 du PLUIh


Opposable	numero	Projet	numero
NULL	NULL	Bâtiment traditionnel d'intérêt	NULL

Atlas des modifications
Massingy

Zones Urbaines




Prescriptions surfaciques

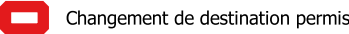


Precriptions ponctuelles




0 40 m

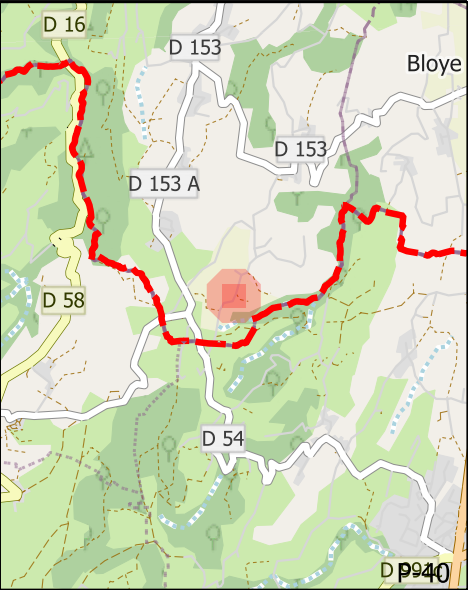

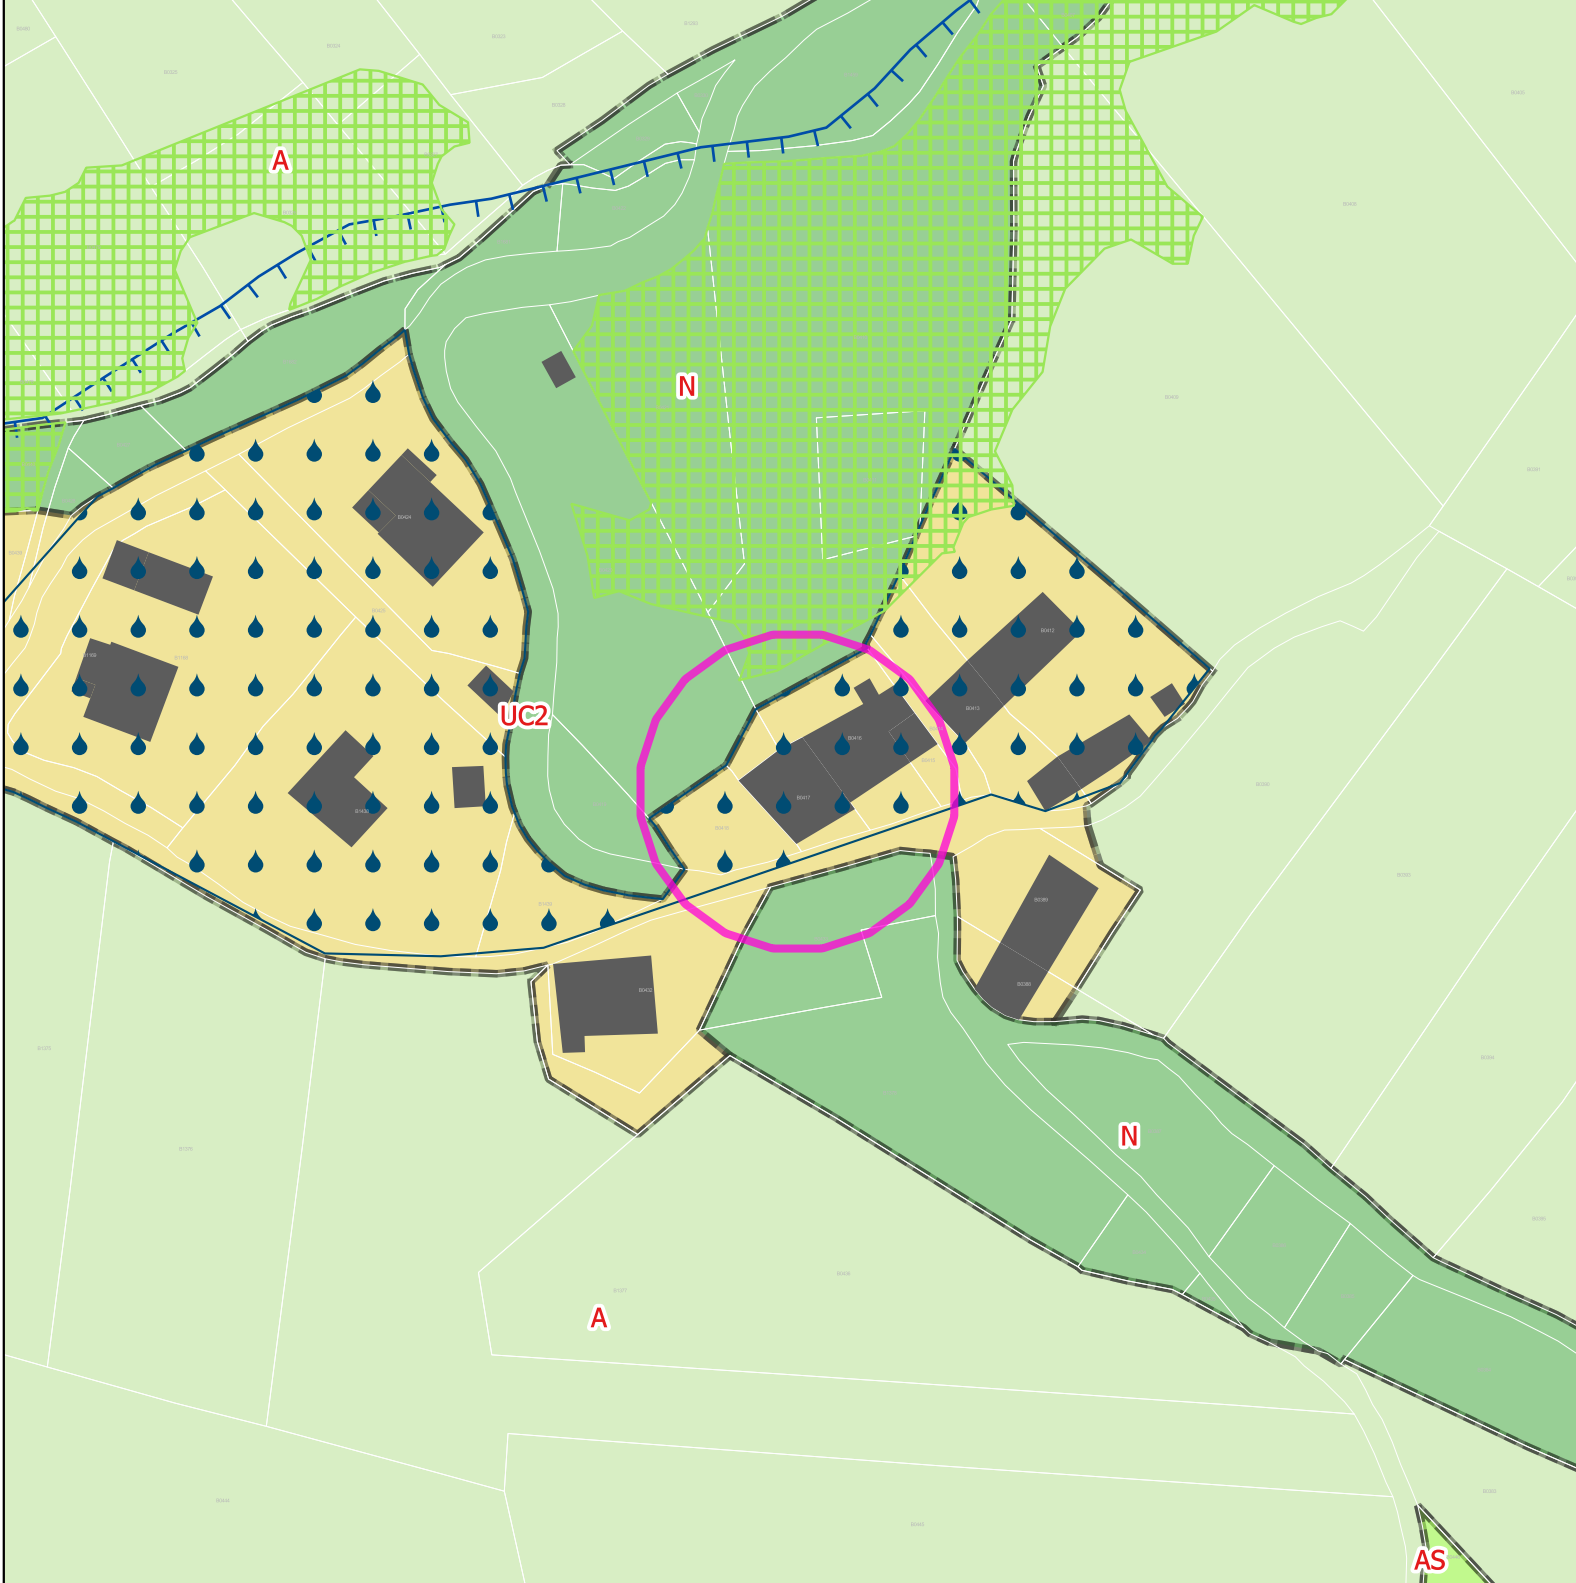

Mdification 1du PLUIh Opposable

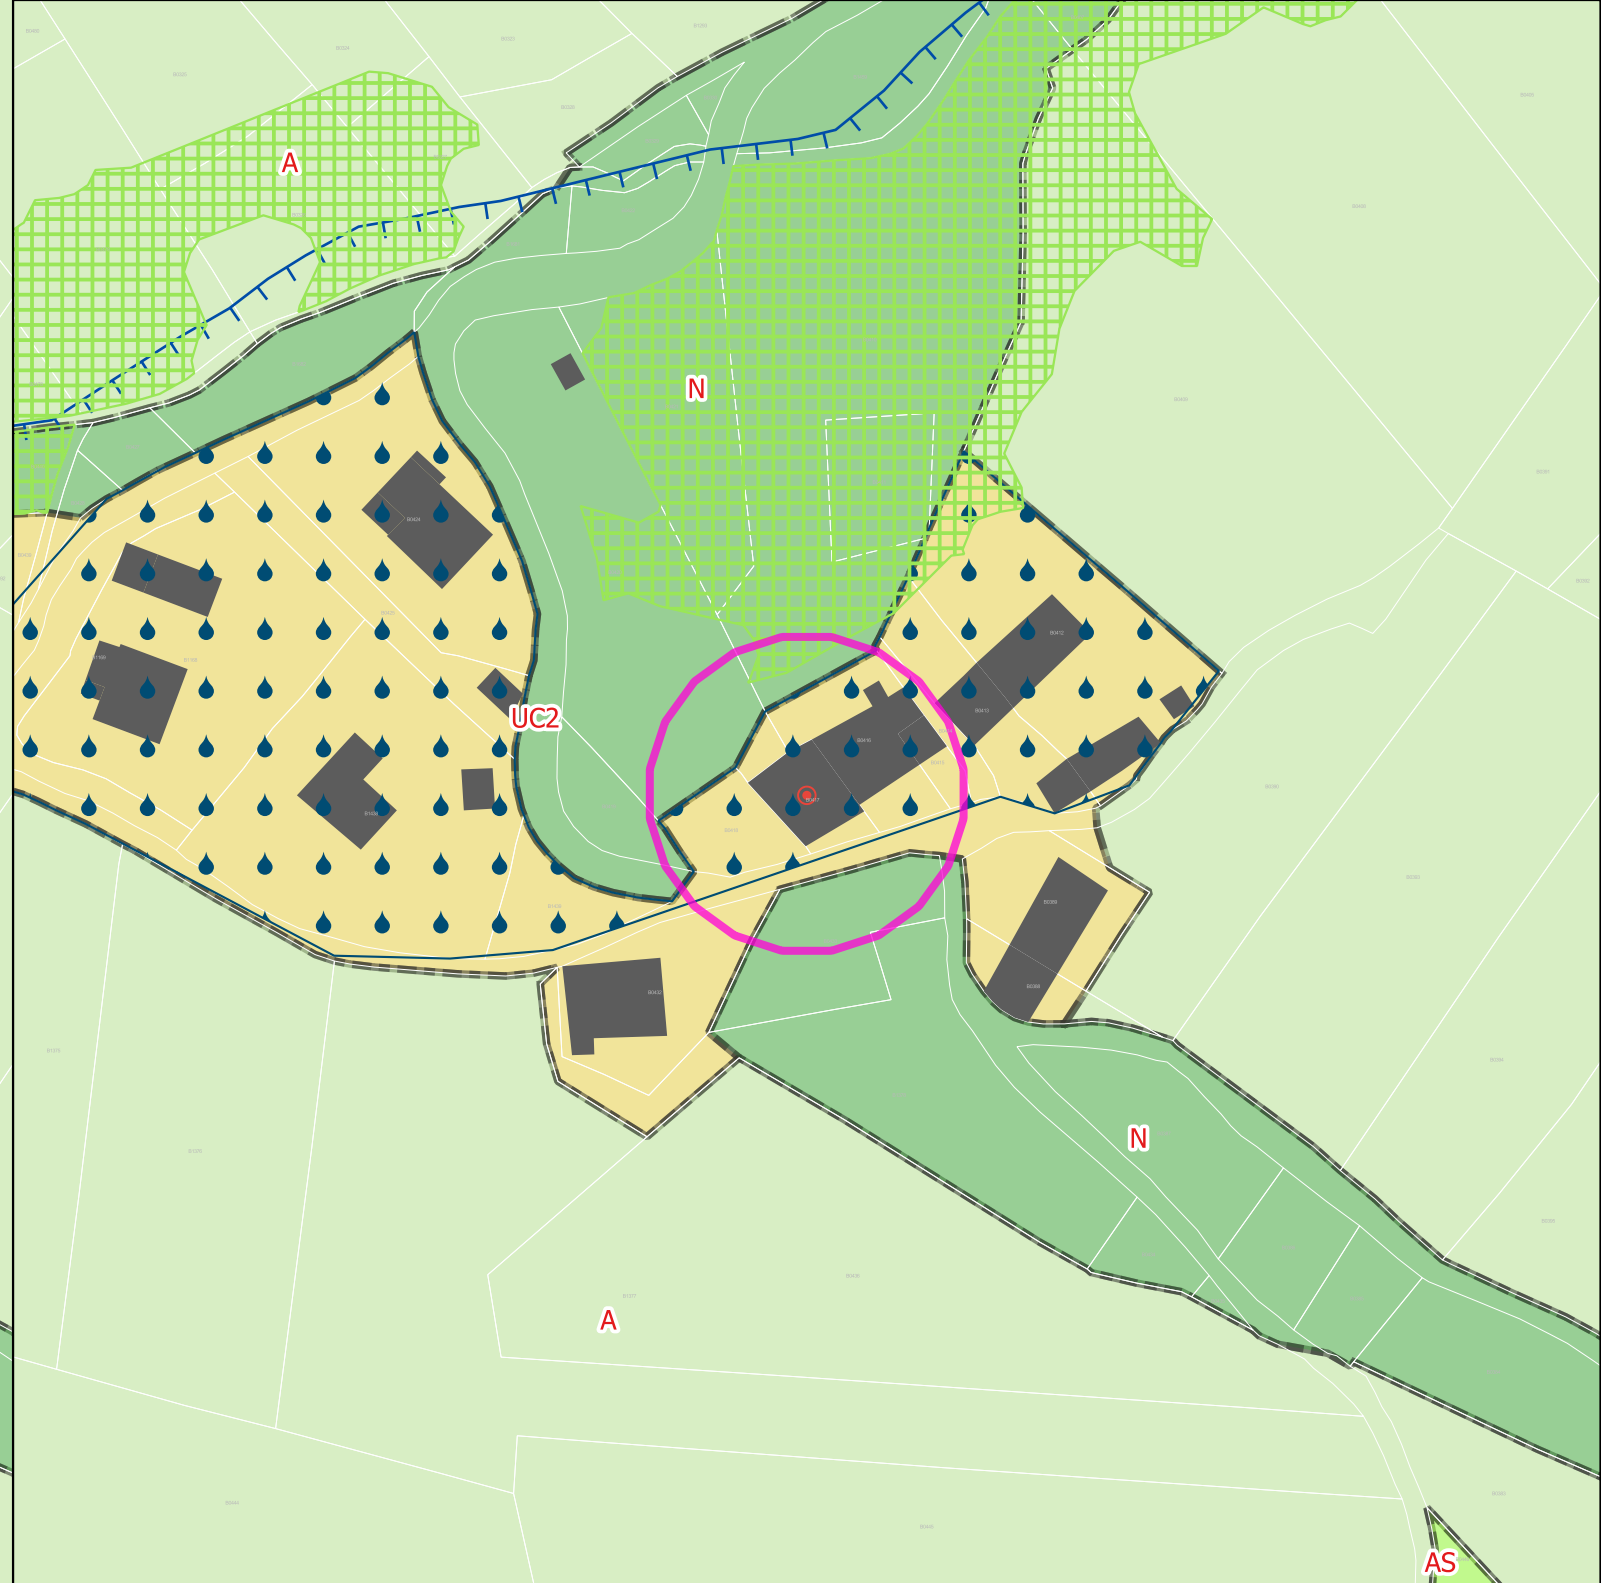

Projet de modification 2 du PLUIh

Opposable	numero	Projet	numero
NULL	NULL	Bâtiment traditionnel d'intérêt	NULL

Atlas des modifications
Massingy




0 40 m

Zones Urbaines




Informations surfaciques

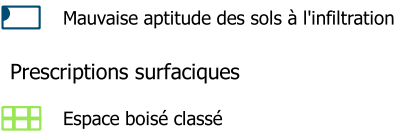


Prescriptions linéaires




Precriptions ponctuelles

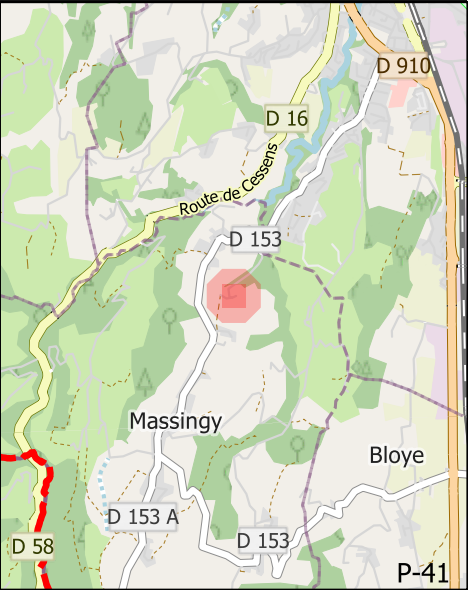

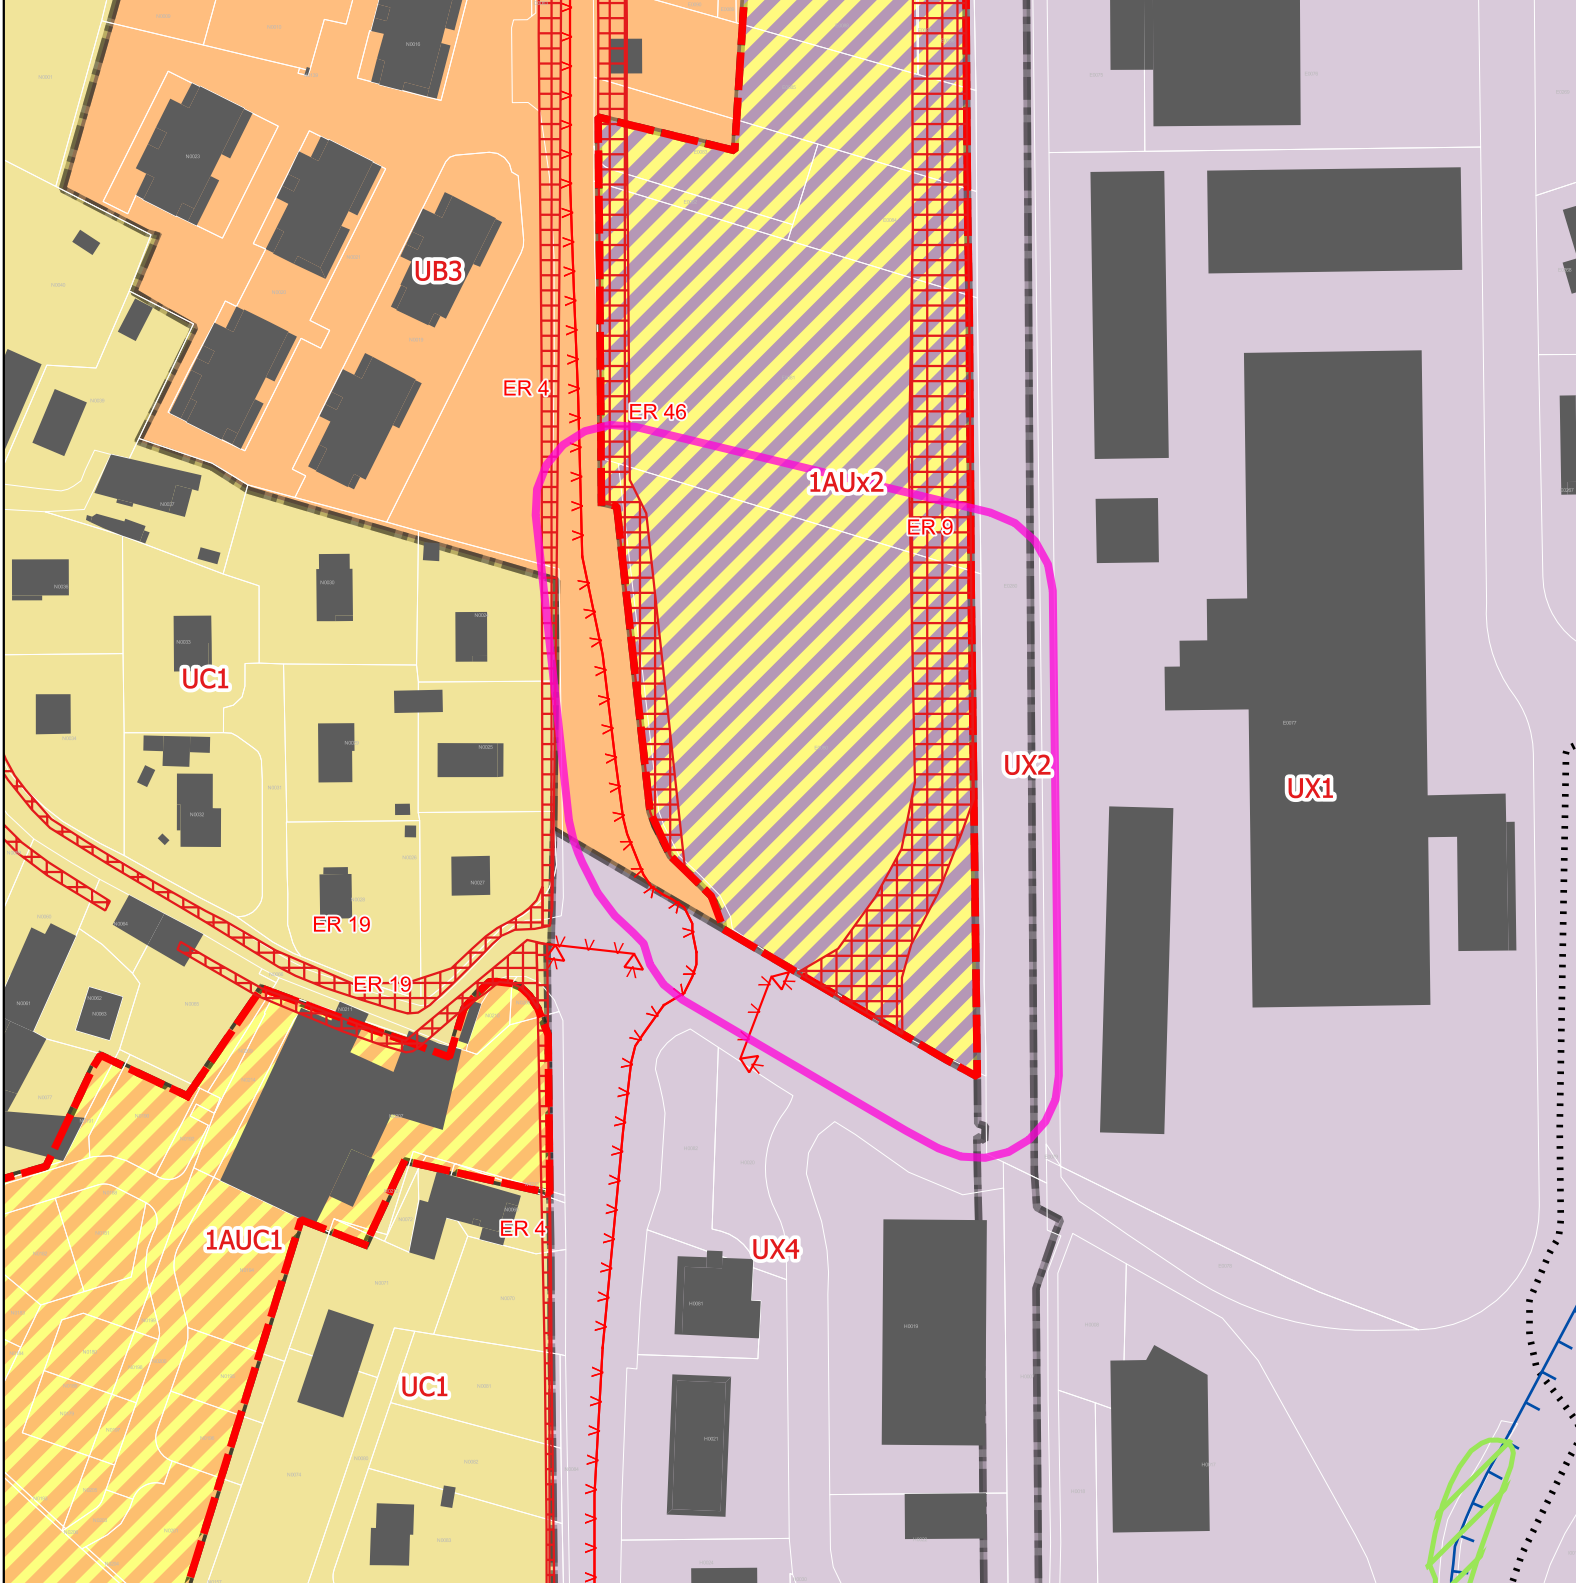

Mdification 1du PLUIh Opposable

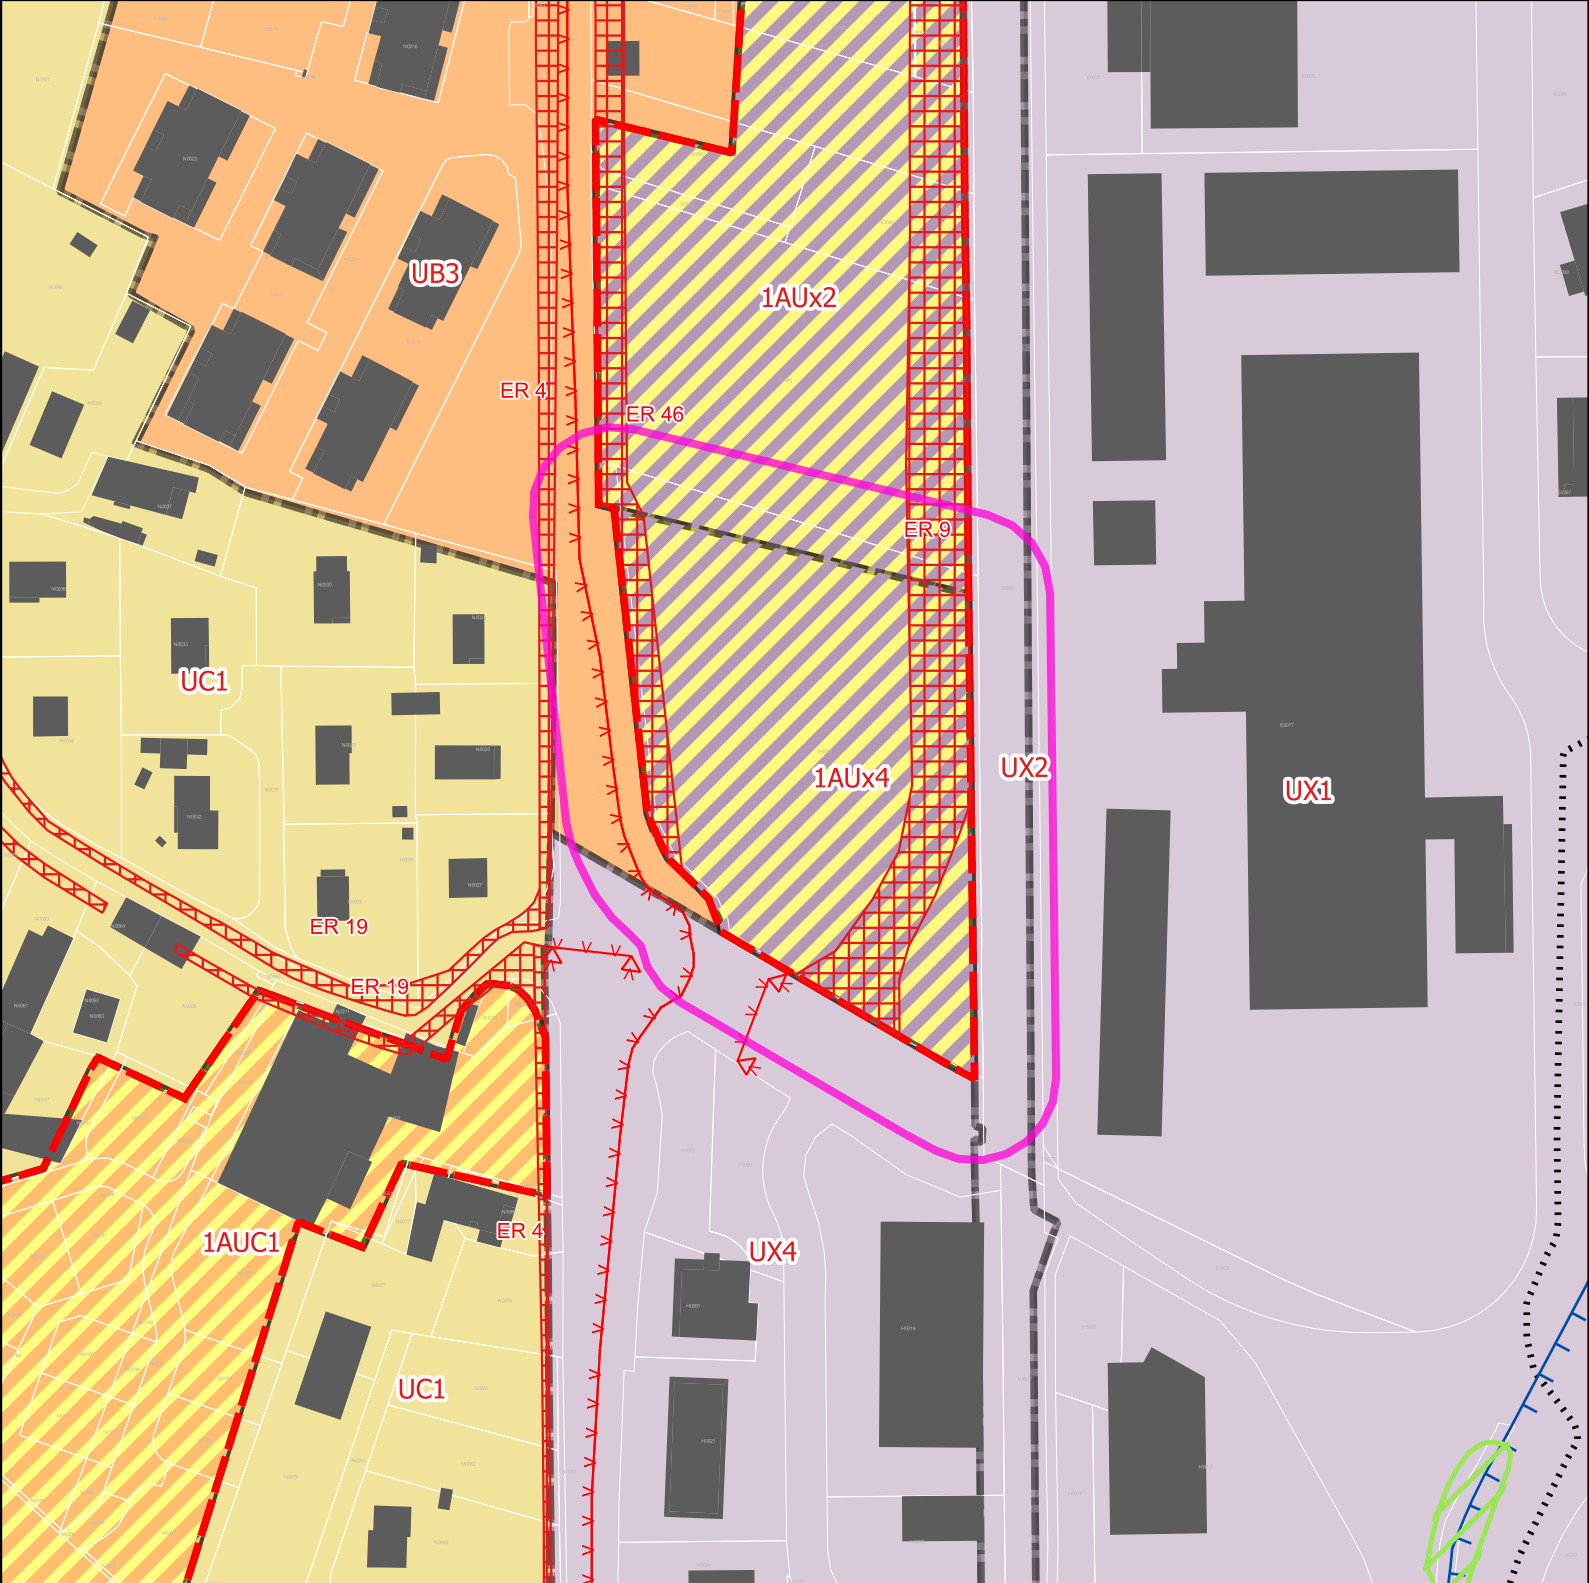

Projet de modification 2 du PLUIh

Atlas des modifications
Rumilly

Opposable	numero	Projet	numero
1AUx2	NULL	1AUx4	NULL

Zones Urbaines

- 1AUC1
- 1AUx2
- 1AUx4
- UB3
- UC1

- UX1
- UX2
- UX4


Prescriptions surfaciques

- Emplacement réservé
- OAP

Éléments de continuité écologique et TVB


Prescriptions linéaires

- Règles d'implantation des constructions
- Voies à conserver et à créer
- Éléments de continuité écologique et TVB

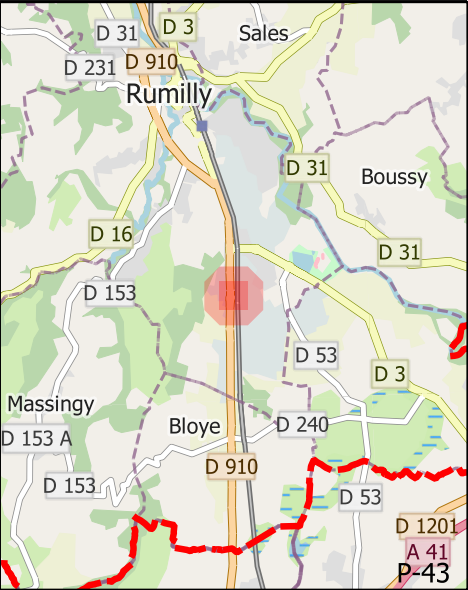


90 m

0

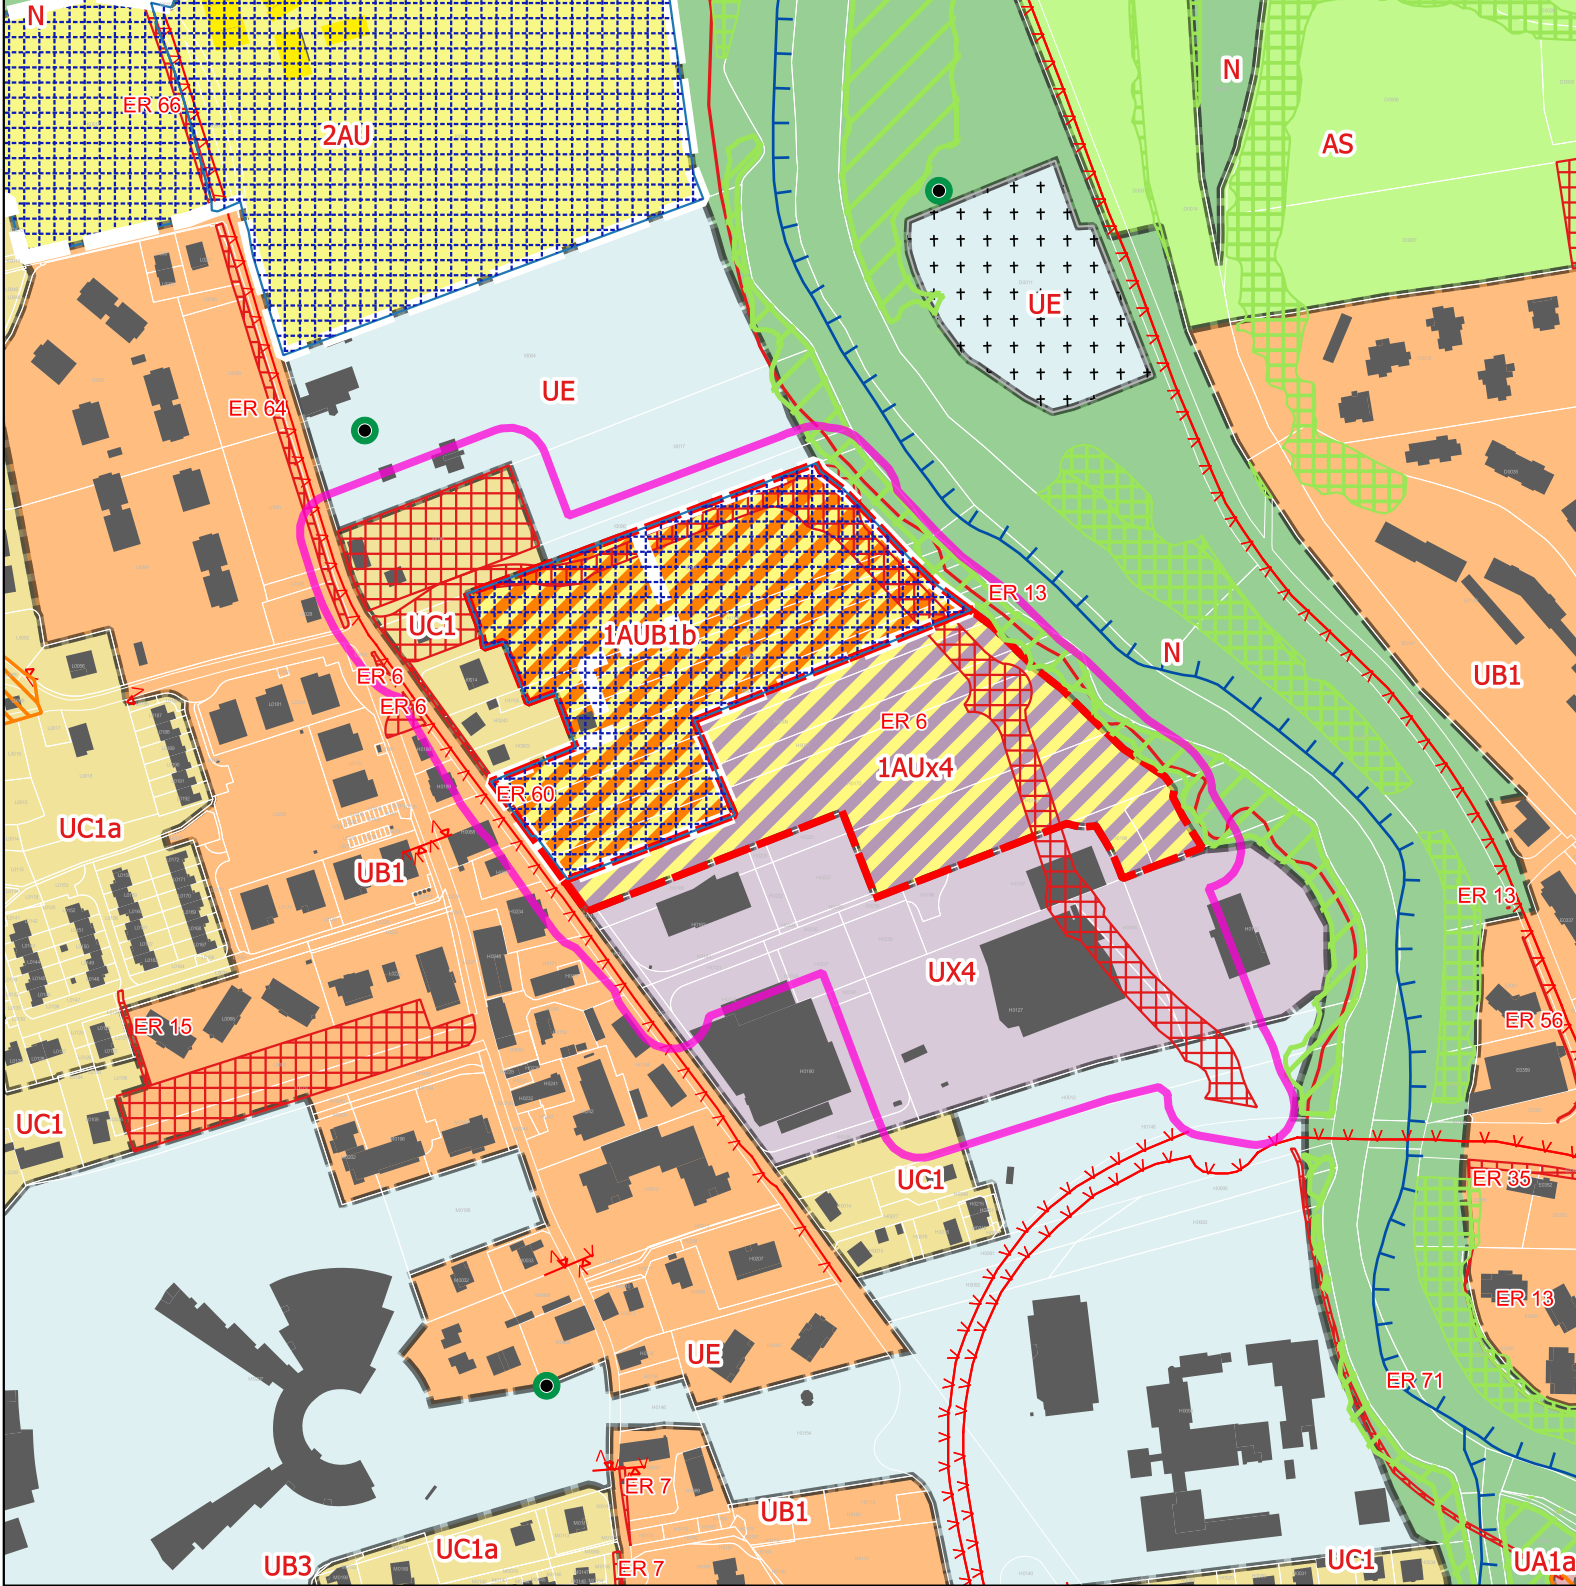

Mdification 1du PLUIh Opposable

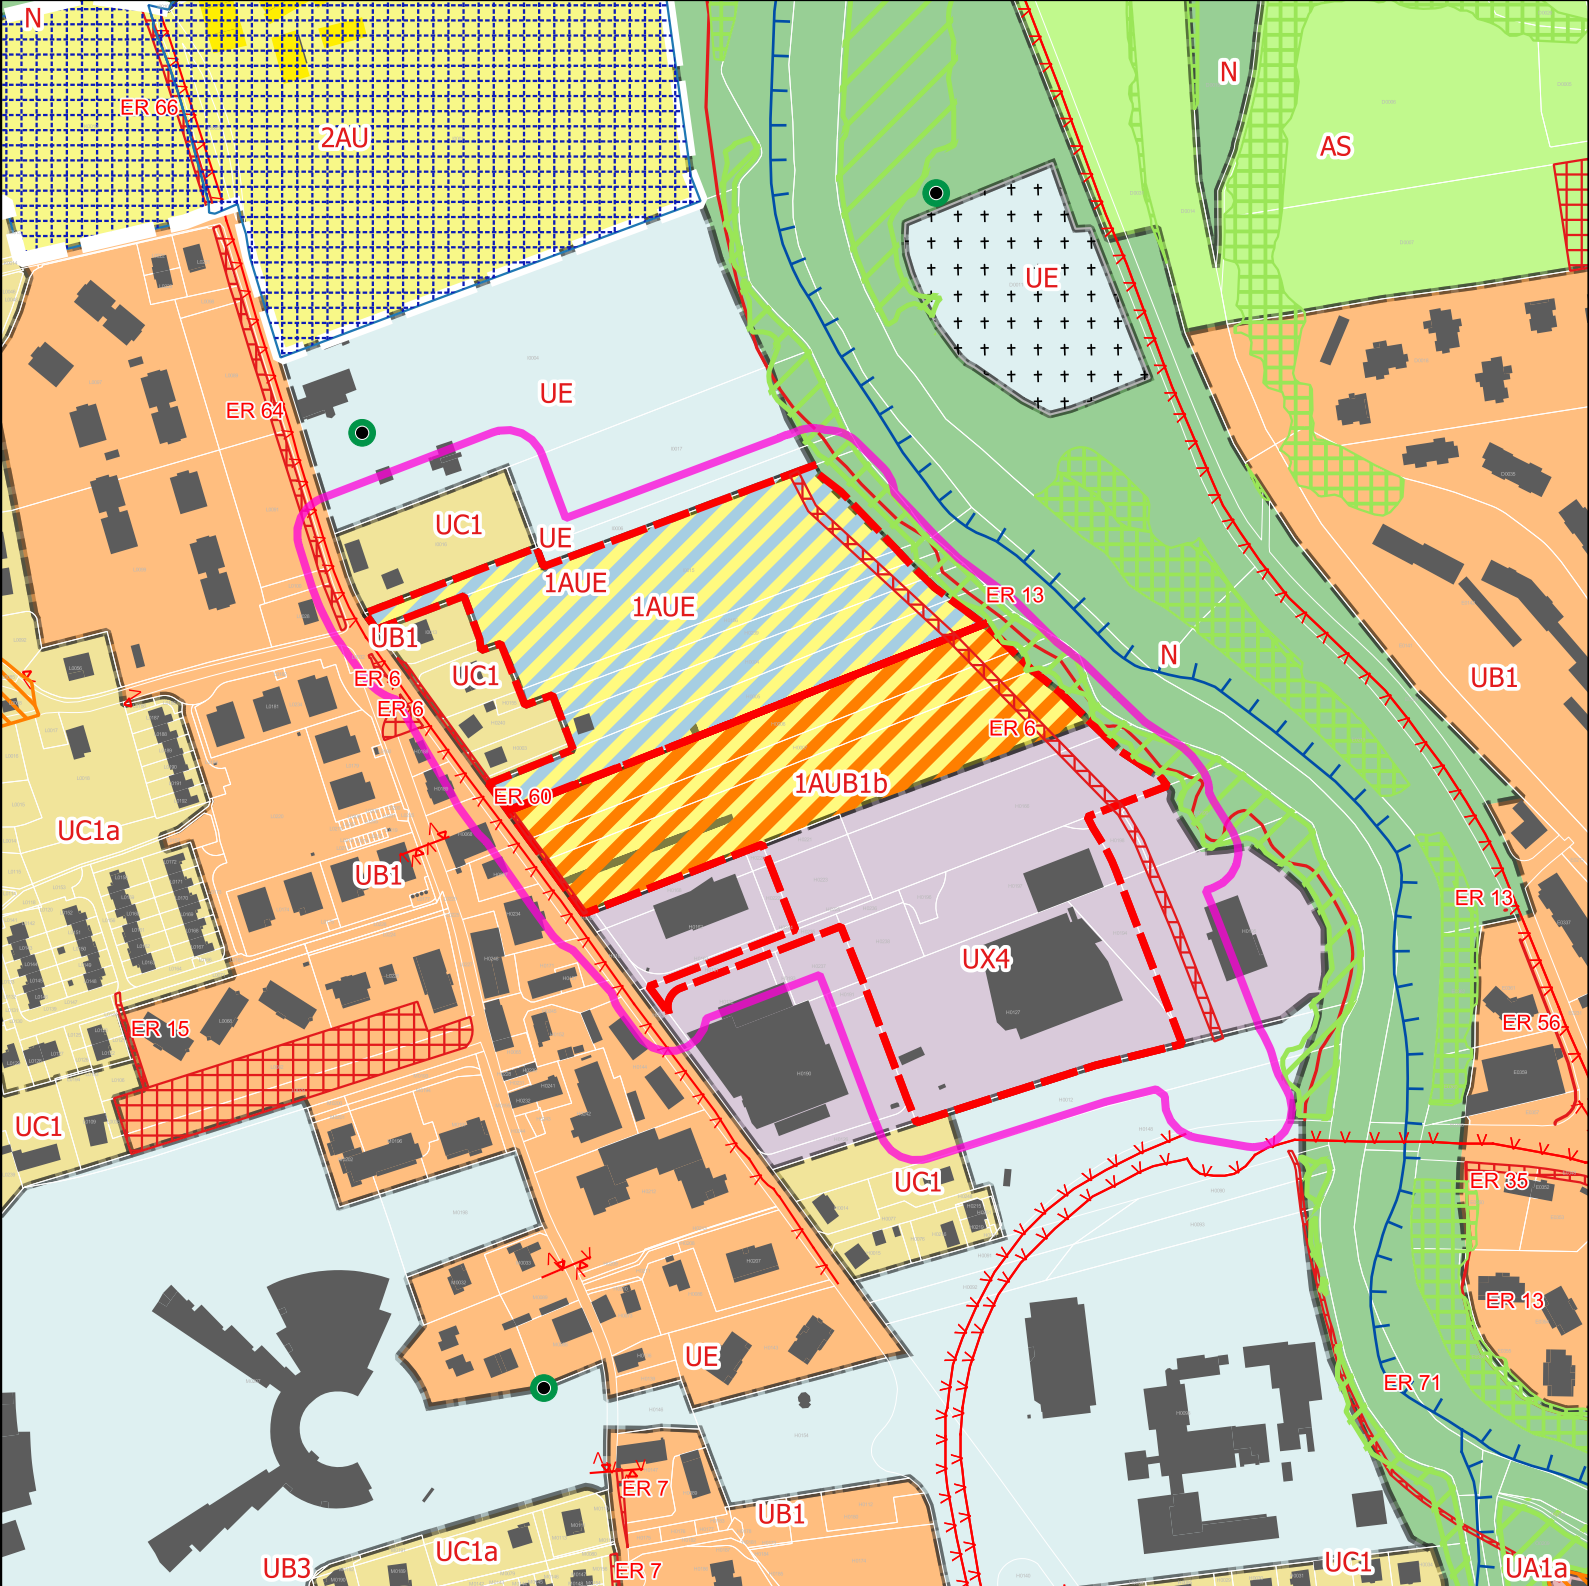

Projet de modification 2 du PLUIh


Atlas des modifications
Rumilly




Opposable	numero	Projet	numero
NULL	74225_cheminement piétonnier depuis le pole d'échange / multimodal vers le futur collège	6	NULL
74225_Déviation de la RD 31 sur la Plaine du Bouchet	6	NULL	NULL
Secteur comportant des Orientations d'Aménagement et de Programmation	NULL	NULL	NULL
74225_Centre de loisirs et stade du Bouchet	2	NULL	NULL
Périmètre d'attente de projet d'aménagement global	NULL	NULL	NULL
Secteur comportant des Orientations d'Aménagement et de Programmation	NULL	NULL	NULL
Secteur portant des prescriptions de mixité sociale	NULL	NULL	NULL
NULL	NULL	OAP	NULL
NULL	NULL	OAP	NULL
NULL	NULL	OAP	NULL
UC1	NULL	1AUE	NULL
1AUB1b	NULL	N	NULL
1AUB1b	NULL	1AUE	NULL
1AUx4	NULL	1AUB1b	NULL
1AUx4	NULL	1AUE	NULL
1AUx4	NULL	UX4	NULL


Secteur de projet en attente d'un projet d'aménagement global

- Batis à protéger
- Secteur à programme de logements mixité sociale
- OAP
- Éléments de continuité écologique et TVB
- Prescriptions linéaires
- Règles d'implantation des constructions
- Éléments de continuité écologique et TVB
- Precriptions ponctuelles
- Patrimoine naturel

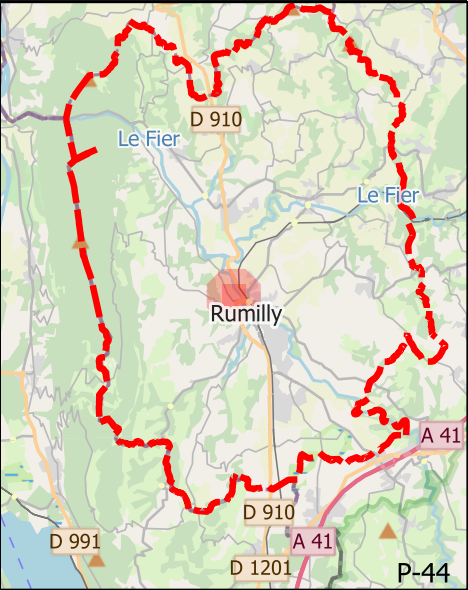

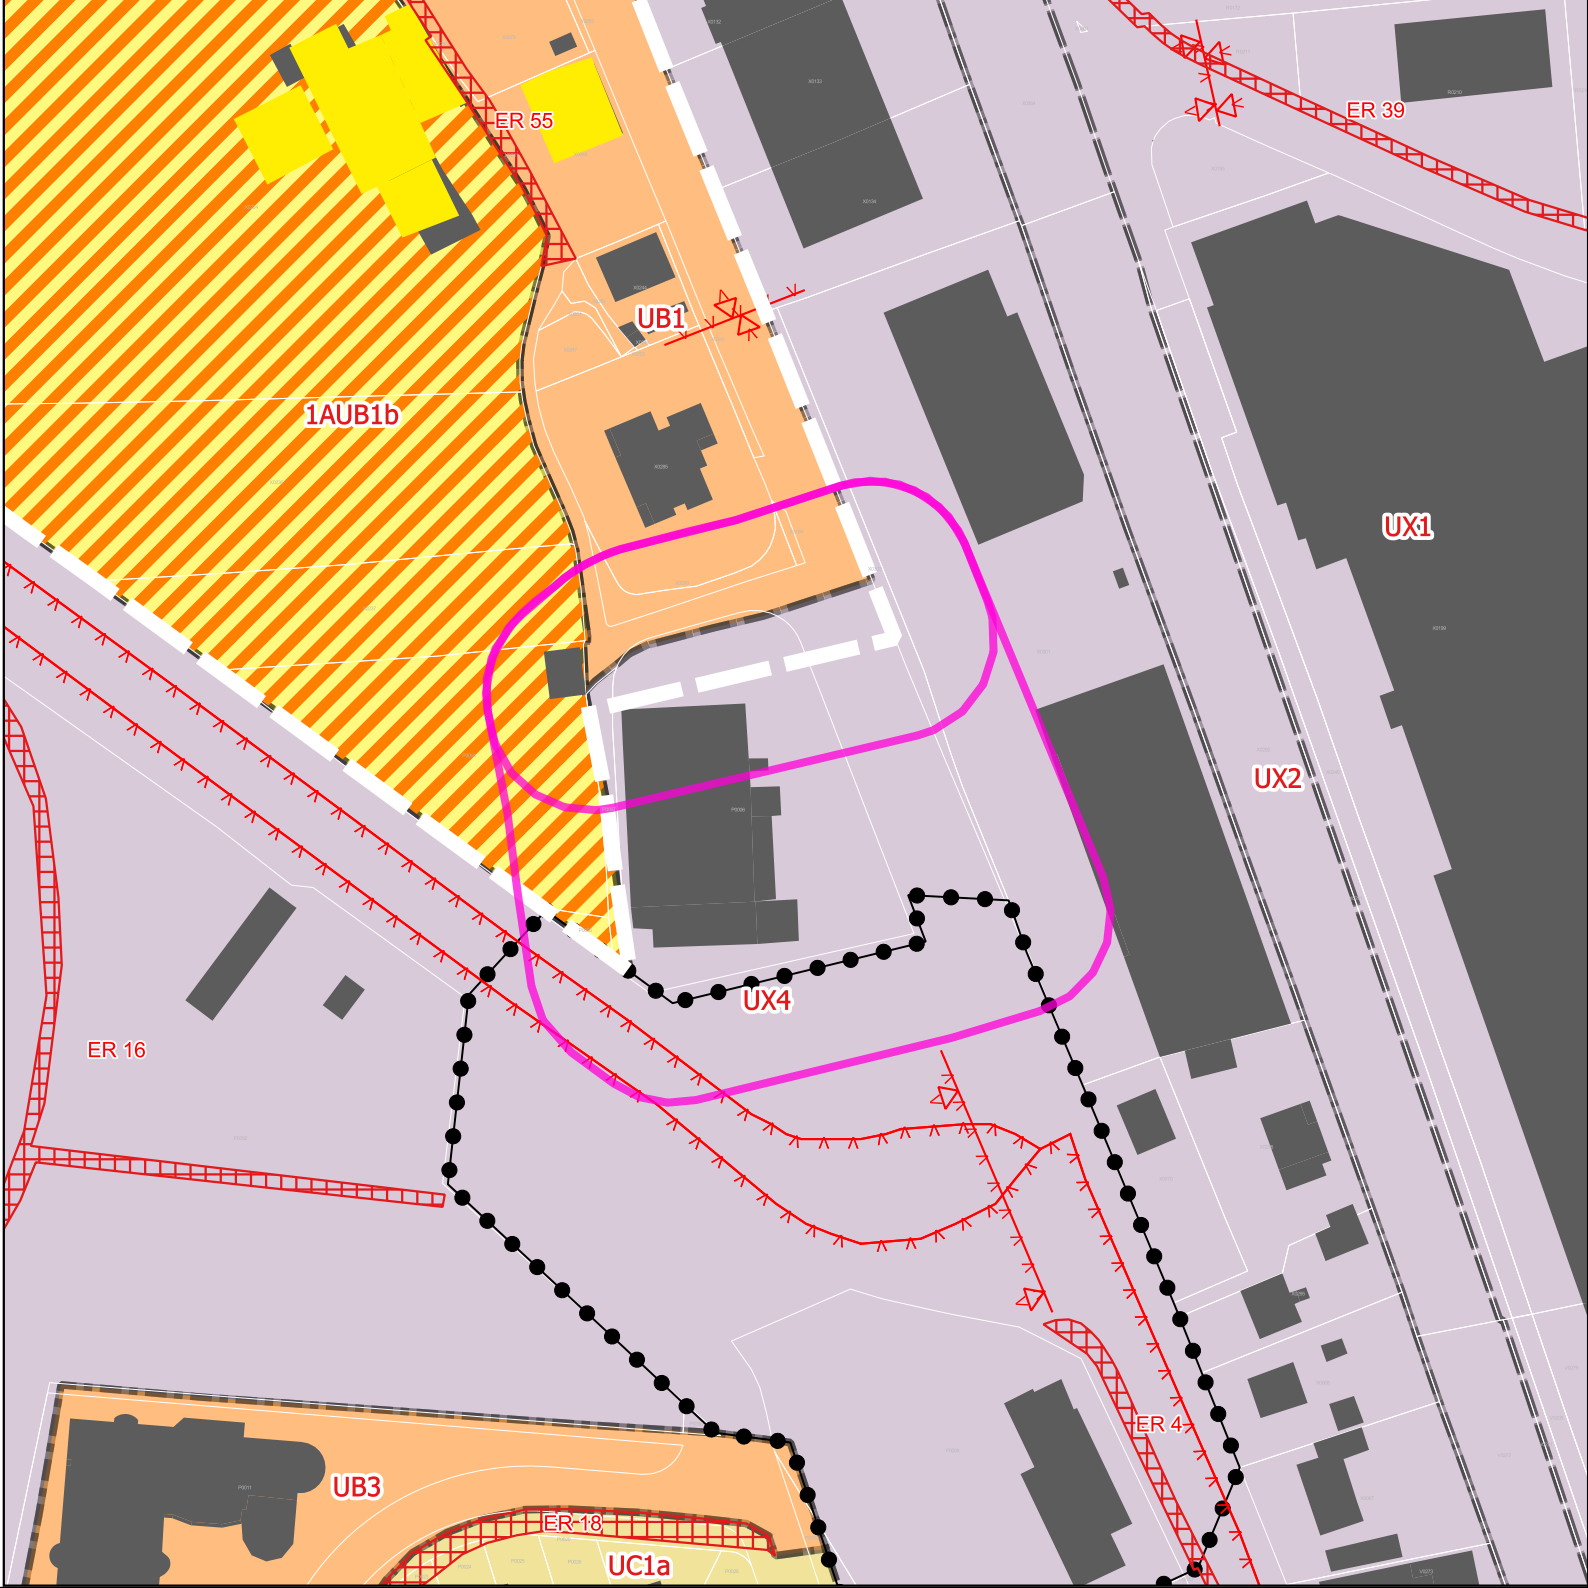

Mdification 1du PLUIh Opposable

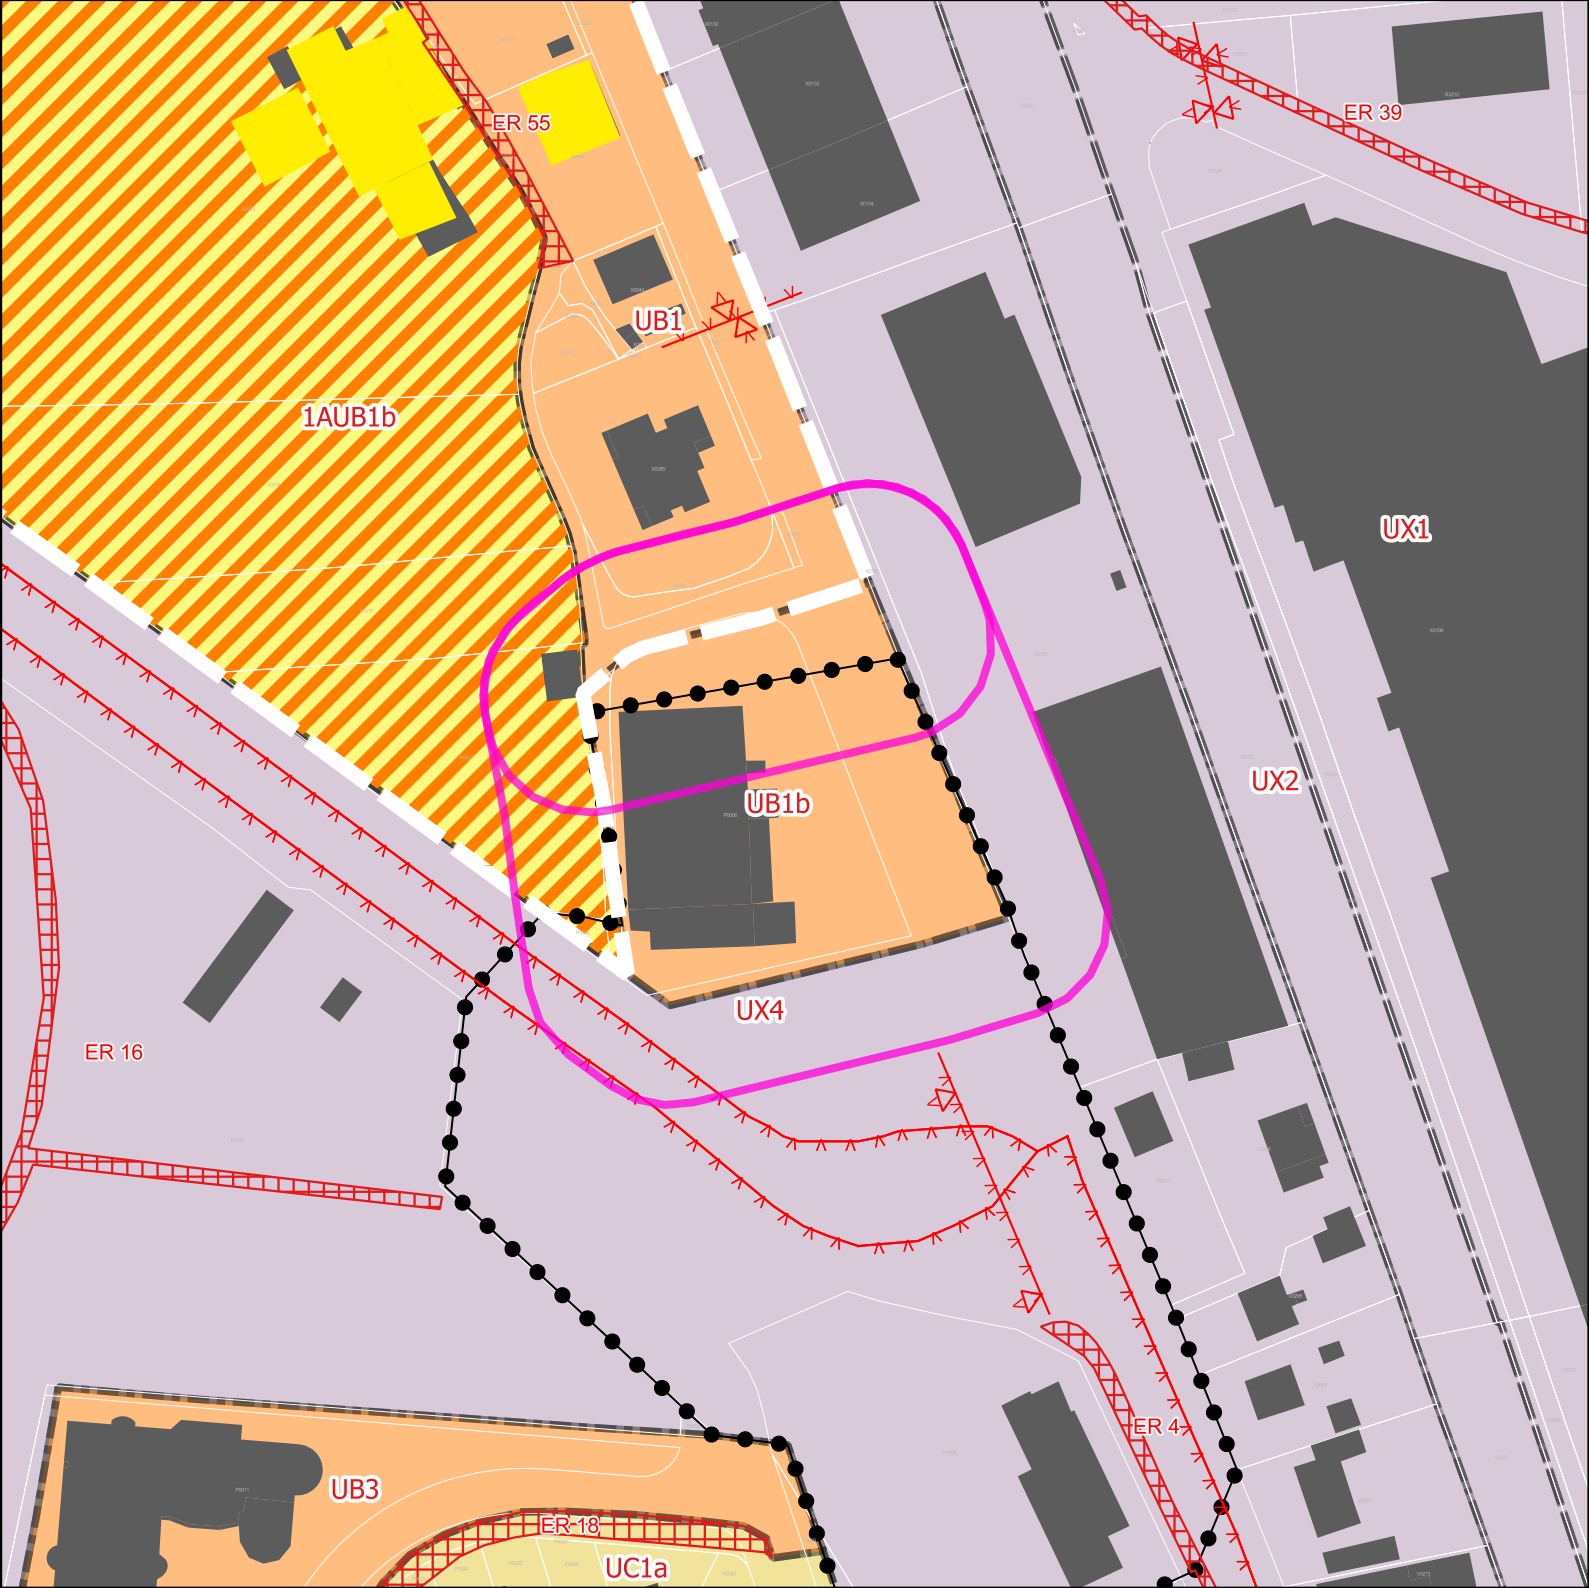

Projet de modification 2 du PLUIh

Atlas des modifications
Rumilly

Opposable	numero	Projet	numero
Périmètre d'attente de projet d'aménagement global	NULL	NULL	NULL
UX4	NULL	UB1b	NULL

Zones Urbaines

- 1AUB1b
- UB1
- UB1b
- UB3
- UC1a

Informations surfaciques

- Bâtiment d'exploitation agricole
- Périmètre d'études

UX1

- UX2
- UX4

Prescriptions surfaciques

- Emplacement réservé
- Secteur de projet en attente d'un projet d'aménagement global


Prescriptions linéaires


- Règles d'implantation des constructions




70 m

0

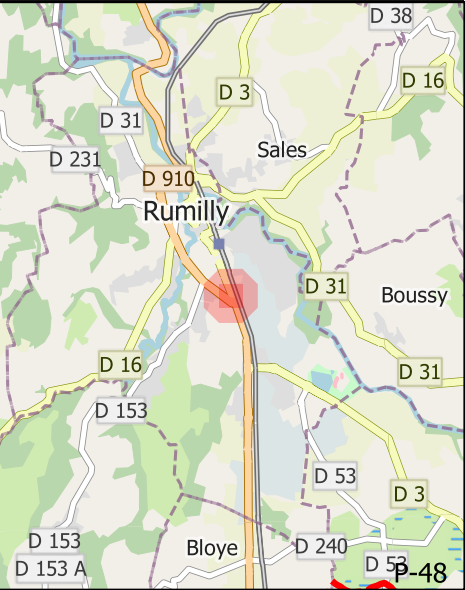

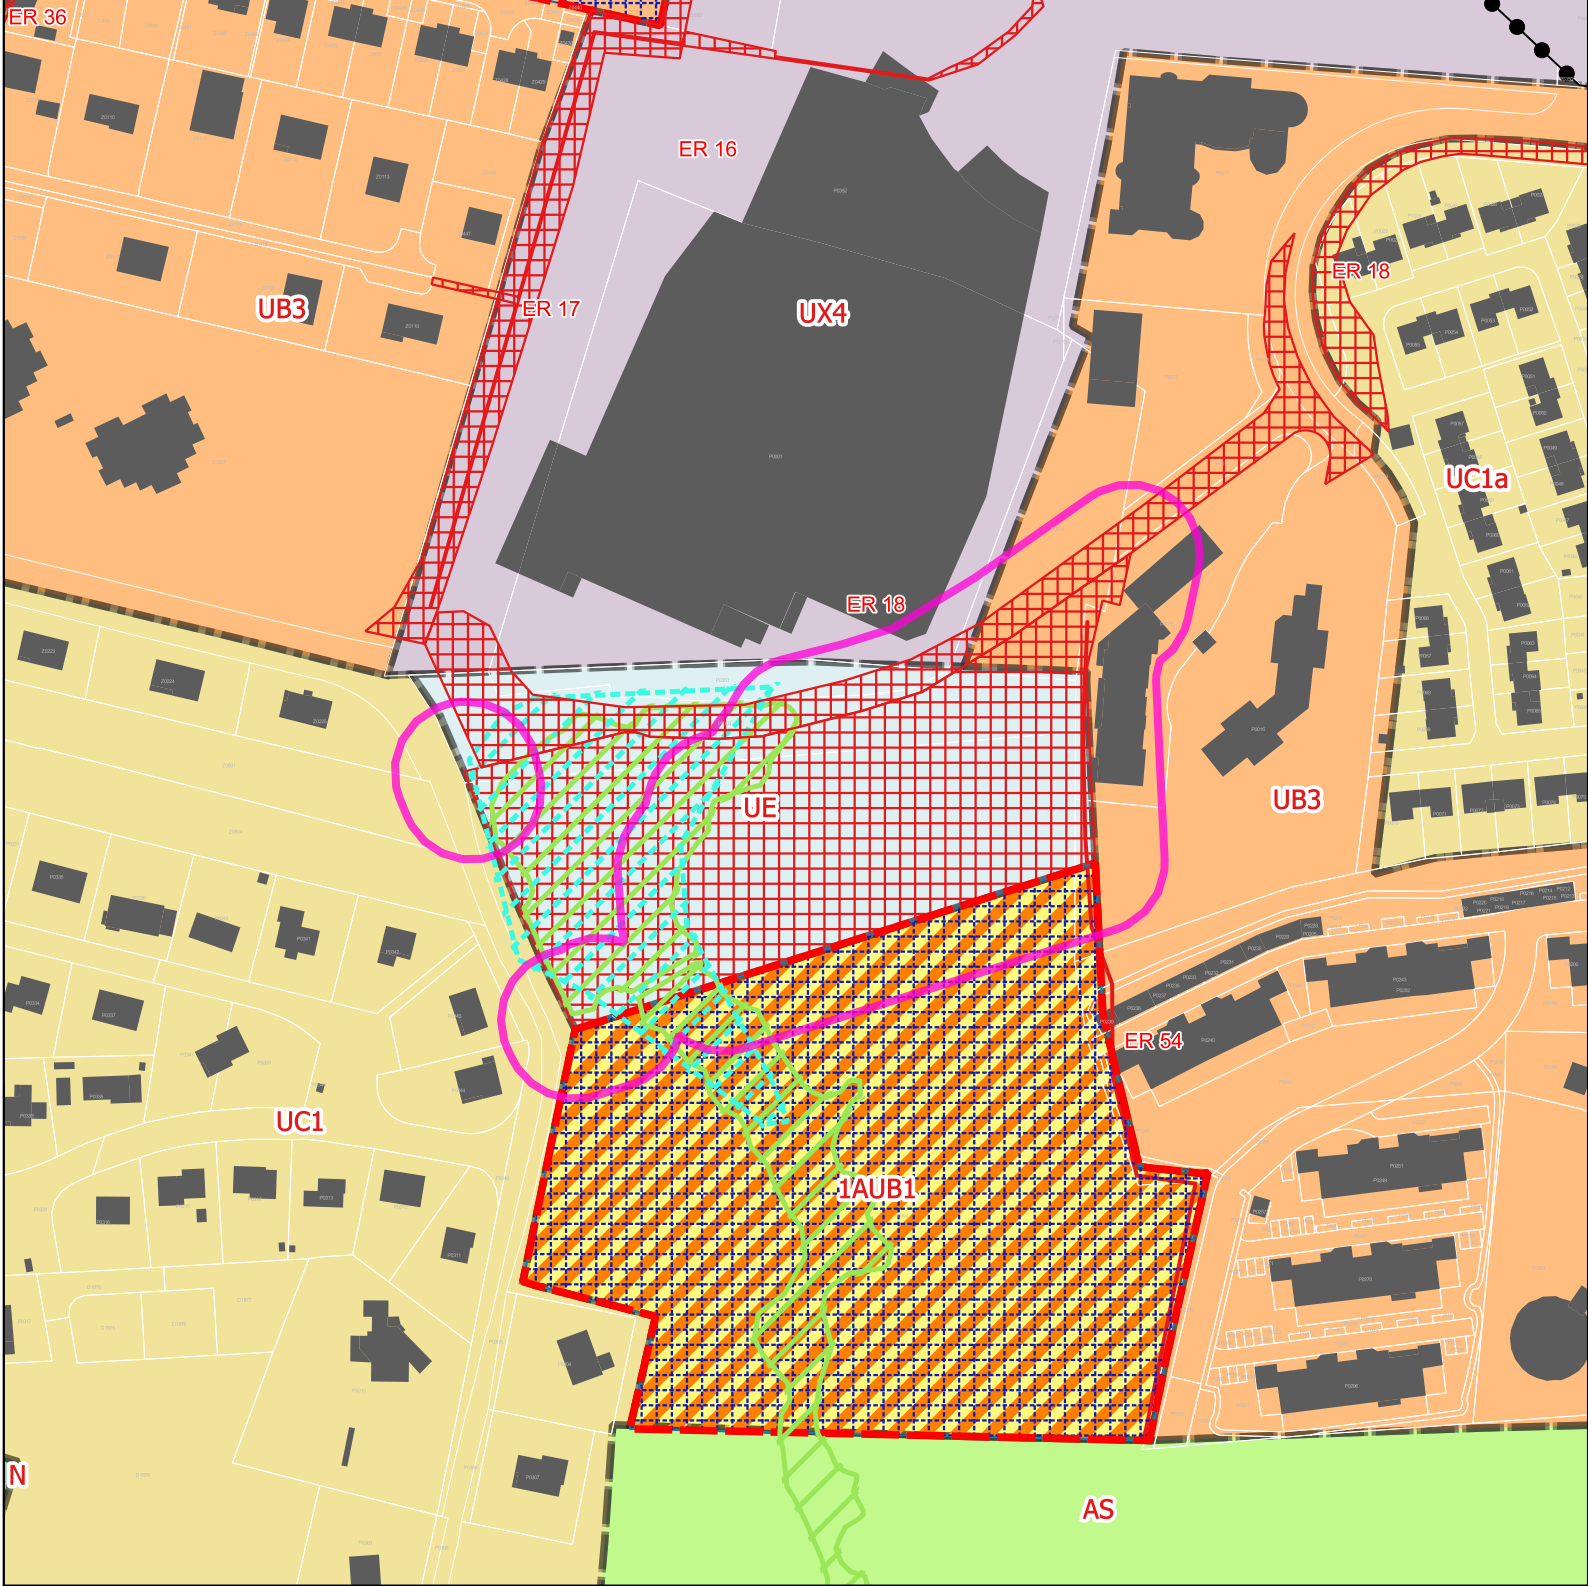

Mdification 1du PLUIh Opposable

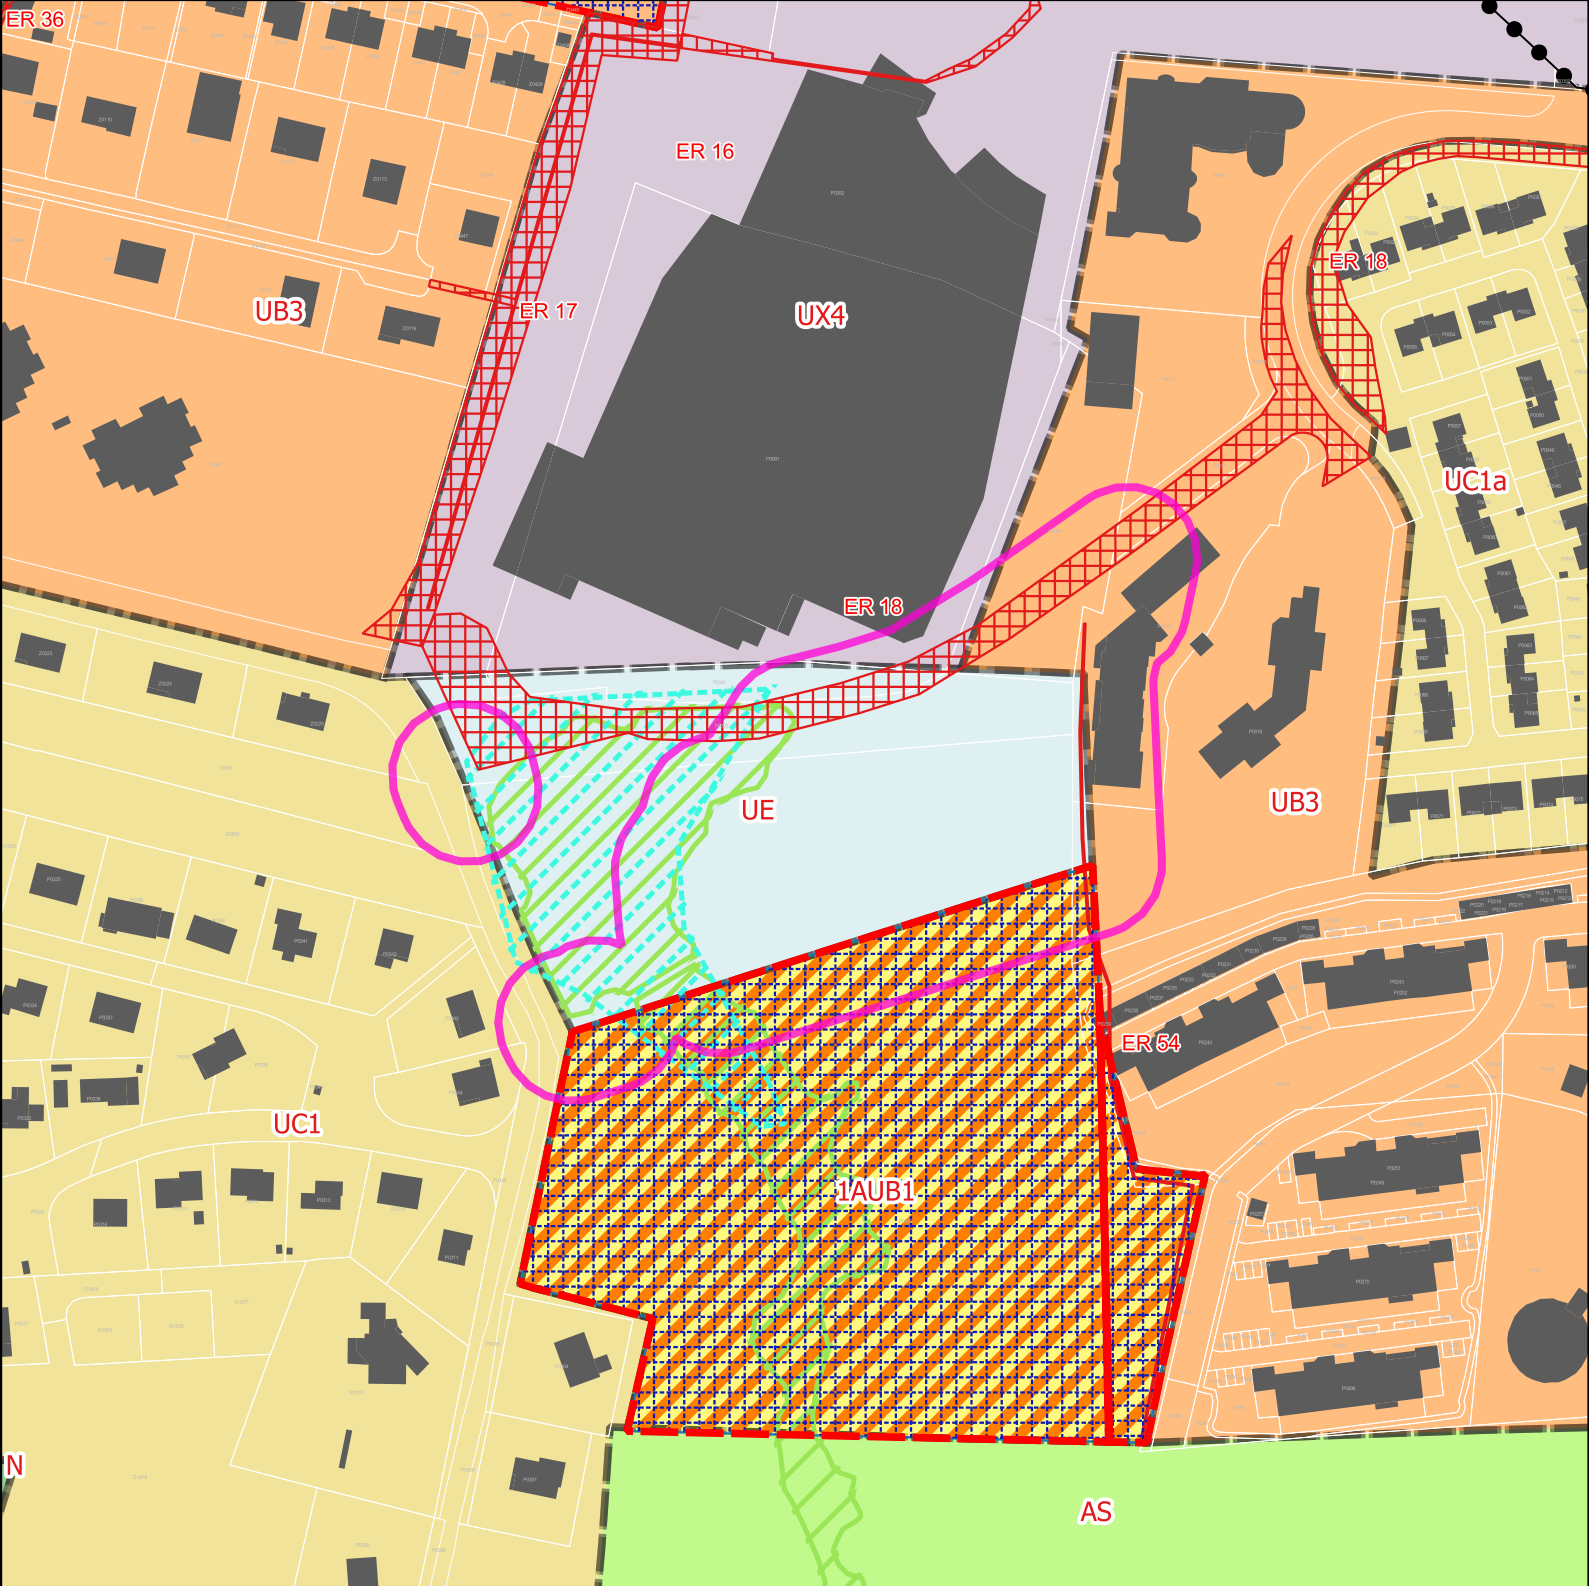

Projet de modification 2 du PLUIh

Opposable	numero	Projet	numero
74225_Création bassin d'eau pluviale / terrain d'agrément route de Savoiroux	45	NULL	NULL


- Zones Urbaines**
- 1AUB1
 - AS
 - N
 - UB3
 - UC1
 - UC1a
 - UE
 - UX4
- Informations surfaciques**
- Périmètre d'études
 - Prescriptions surfaciques
 - Emplacement réservé

- Secteur à programme de logements mixité sociale
- OAP
- Éléments de continuité écologique et TVB
- Espaces remarquables du littoral

Atlas des modifications
Rumilly



100 m

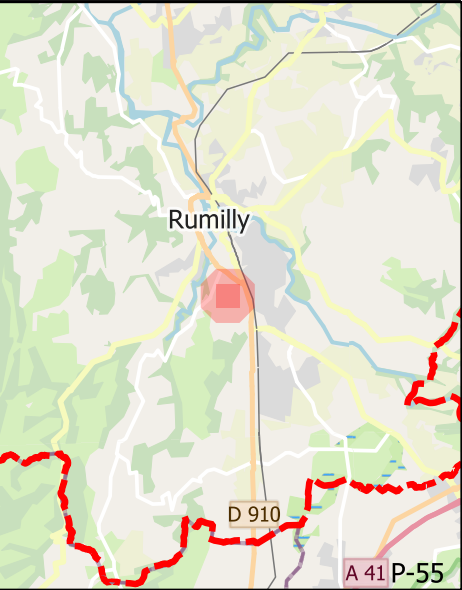



Mdification 1du PLUIh Opposable



Projet de modification 2 du PLUIh


Opposable	numero	Projet	numero
CC_PAV rue de la Fuly	CC9	Emplacement réservé	74

Atlas des modifications
Rumilly



50 m

Zones Urbaines


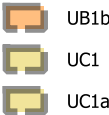




UX1

Prescriptions surfaciques



Prescriptions linéaires

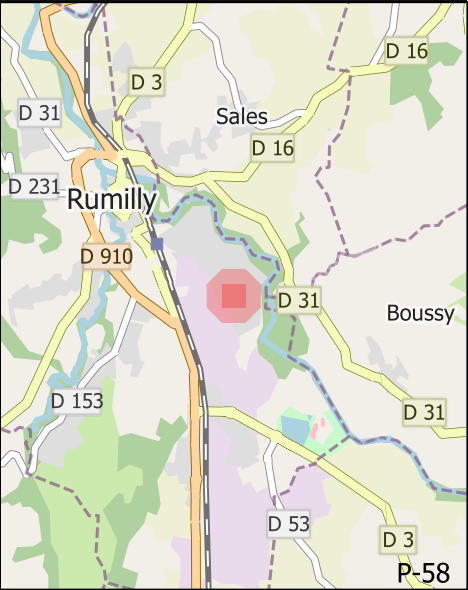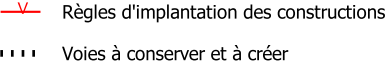

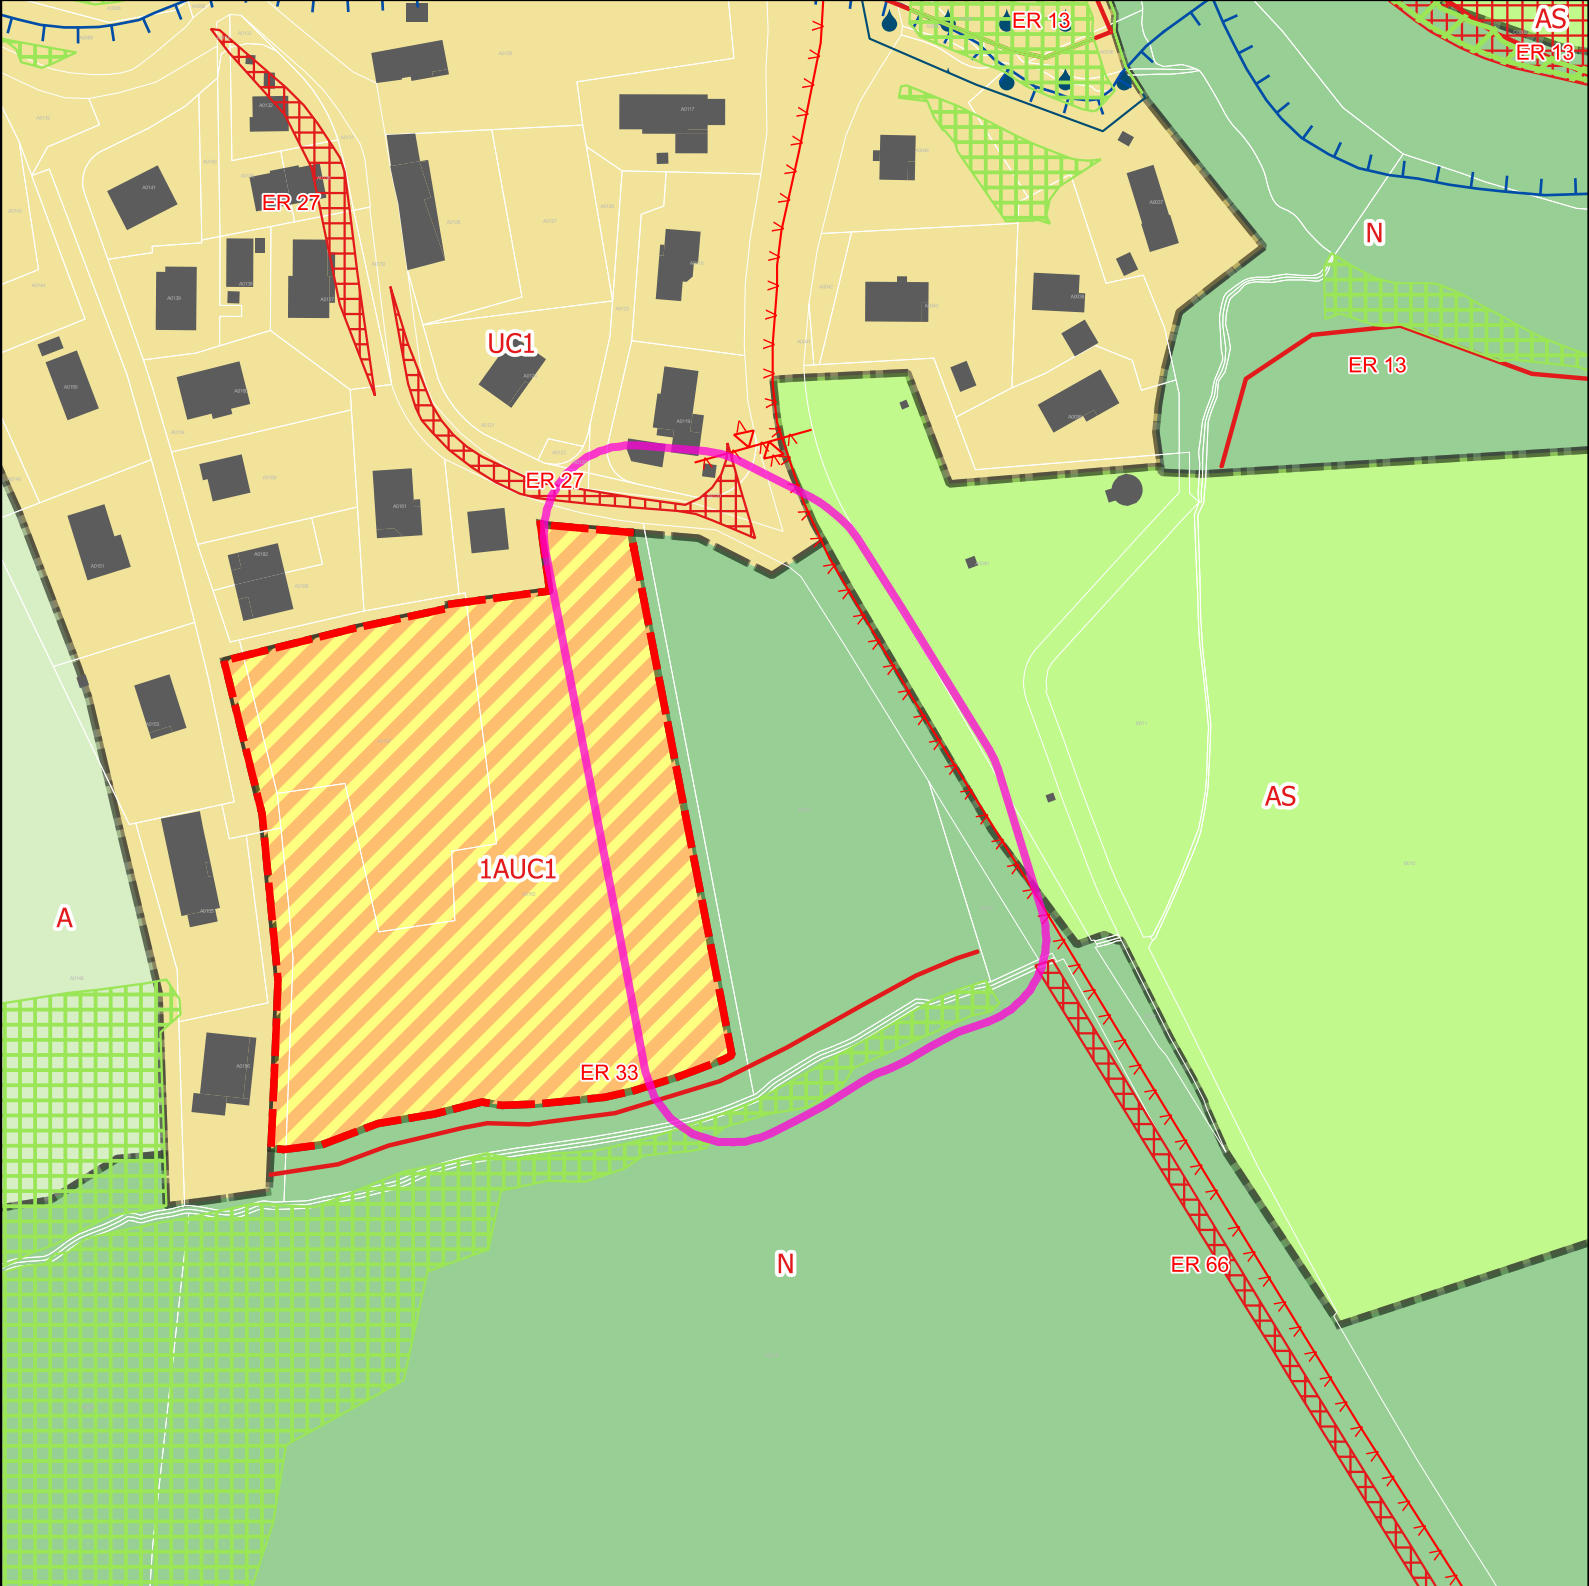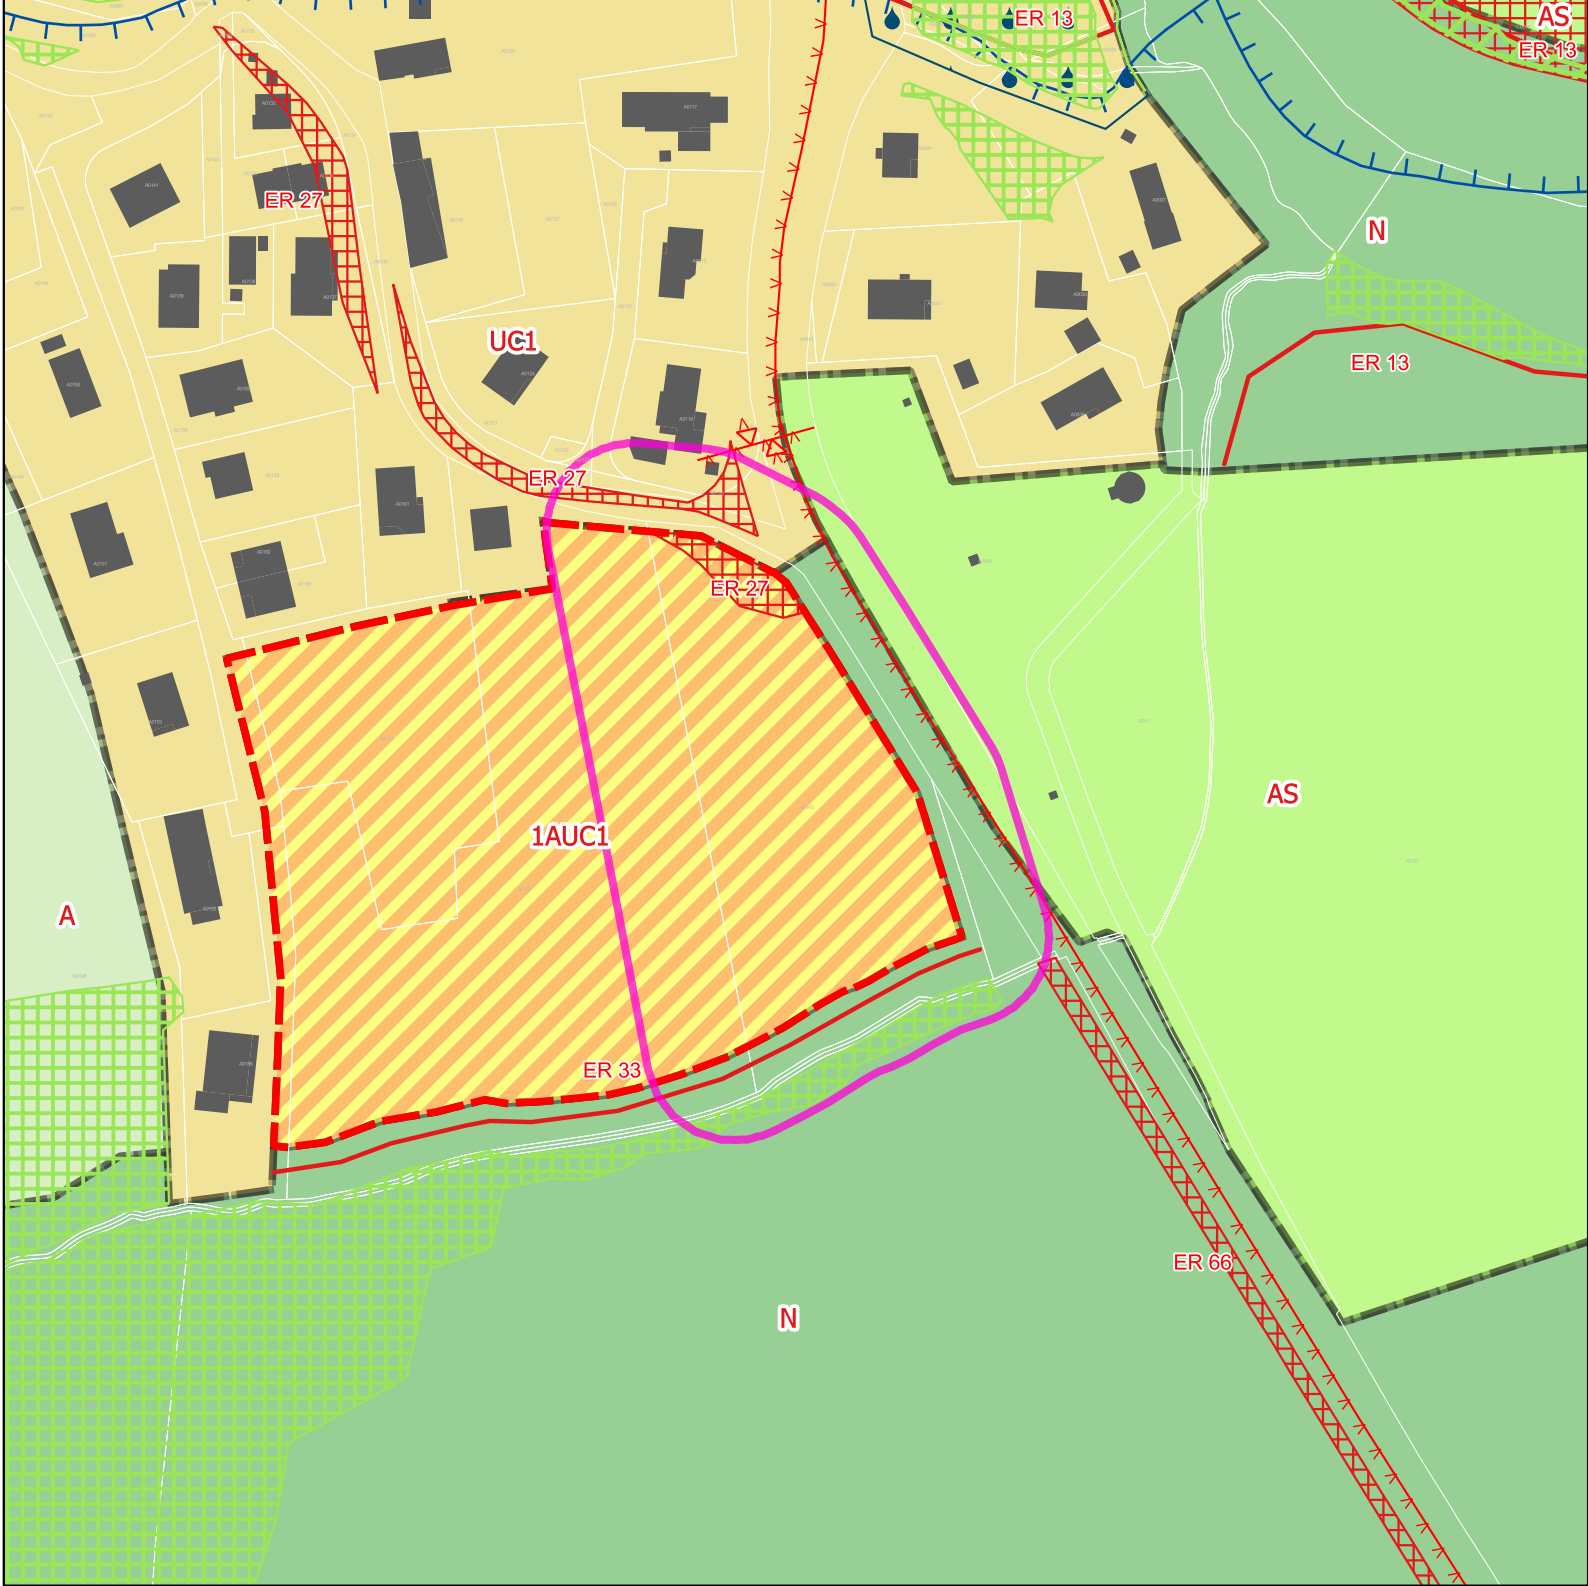

Mdification 1du PLUIh Opposable

Projet de modification 2 du PLUIh

Opposable	numero	Projet	numero
74225_Aménagement de la voie de Broise	27	NULL	NULL
Secteur comportant des Orientations d'Aménagement et de Programmation	NULL	NULL	NULL
1AUC1	NULL	N	NULL

Zones Urbaines

- 1AUC1
- A
- AS
- N
- UC1

Informations surfaciques

- Mauvaise aptitude des sols à l'infiltration
- Prescriptions surfaciques
- Espace boisé classé
- Emplacement réservé
- OAP

Éléments de continuité écologique et TVB


- Prescriptions linéaires
- Règles d'implantation des constructions
- Éléments de continuité écologique et TVB


Atlas des modifications
Rumilly



80 m

0

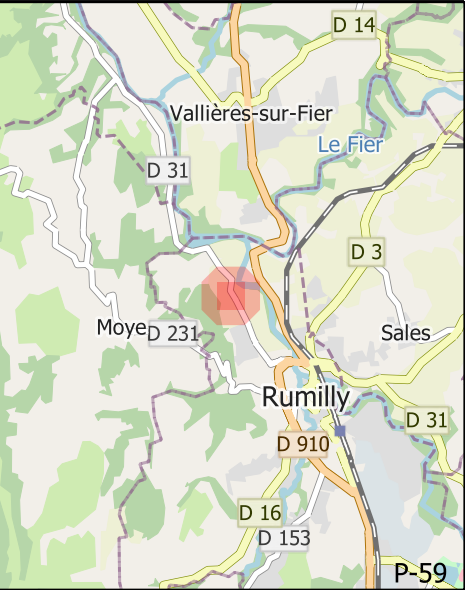

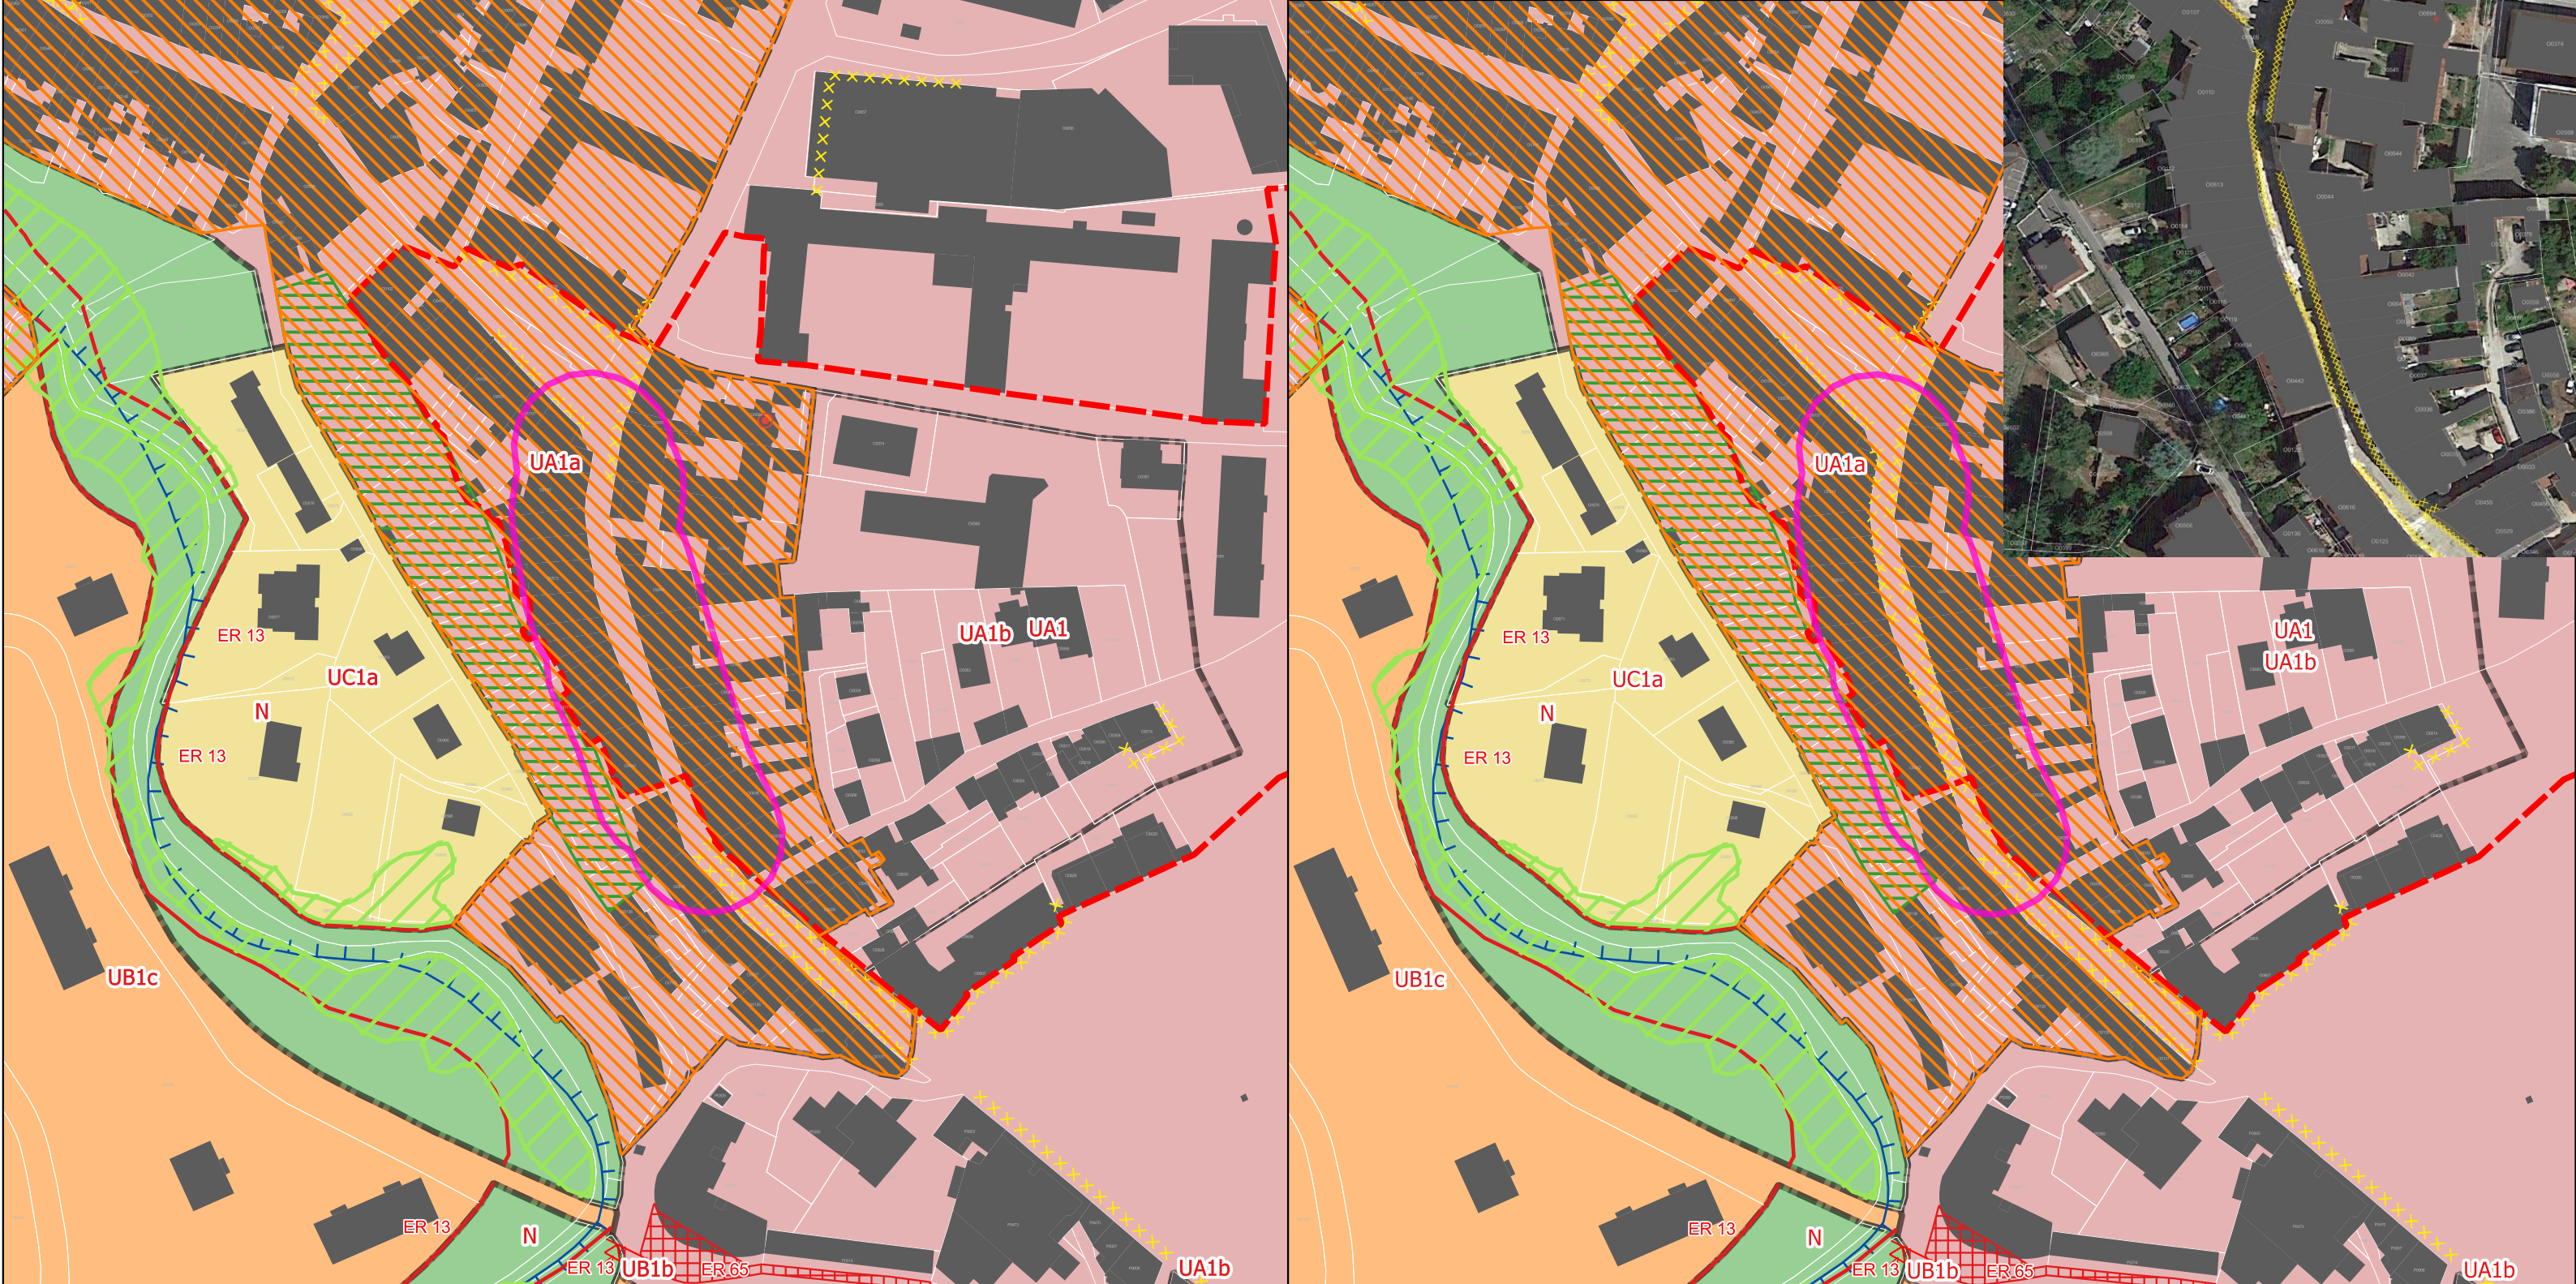

Mdfication 1du PLUIh Opposable

Projet de modification 2 du PLUIh

Atlas des modifications
Rumilly

Opposable	numero	Projet	numero
NULL	NULL	Linéaire commercial à protéger	NULL
NULL	NULL	Linéaire commercial à protéger	NULL
NULL	NULL	Linéaire commercial à protéger	NULL
NULL	NULL	Linéaire commercial à protéger	NULL

- Zones Urbaines

 - N
 - UA1
 - UA1a
 - UA1b
 - UB1b
 - UB1c
- UC1a

Prescriptions surfaciques


 - Emplacement réservé
 - Batis à protéger
 - Éléments de paysage à préserver
 - OAP
 - Éléments de continuité écologique et TVB

- Prescriptions linéaires
- Règles d'implantation des constructions
 - Diversité commerciale à protéger ou à développer
 - Éléments de continuité écologique et TVB
- Precriptions ponctuelles
- Bâtiment traditionnel d'intérêt

ESPACE
MUTATIONS


80 m

0

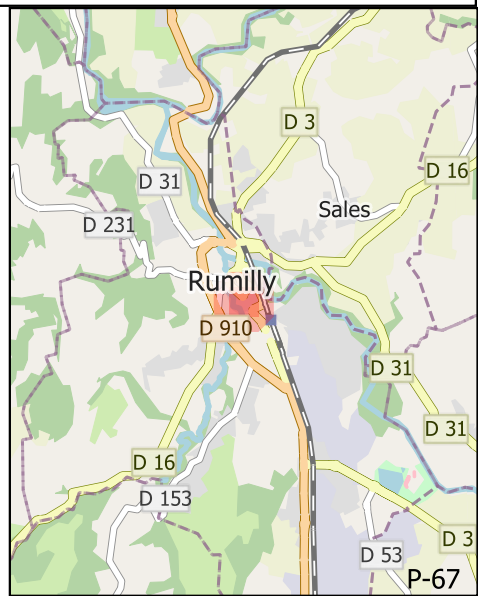



Mdification 1du PLUIh Opposable

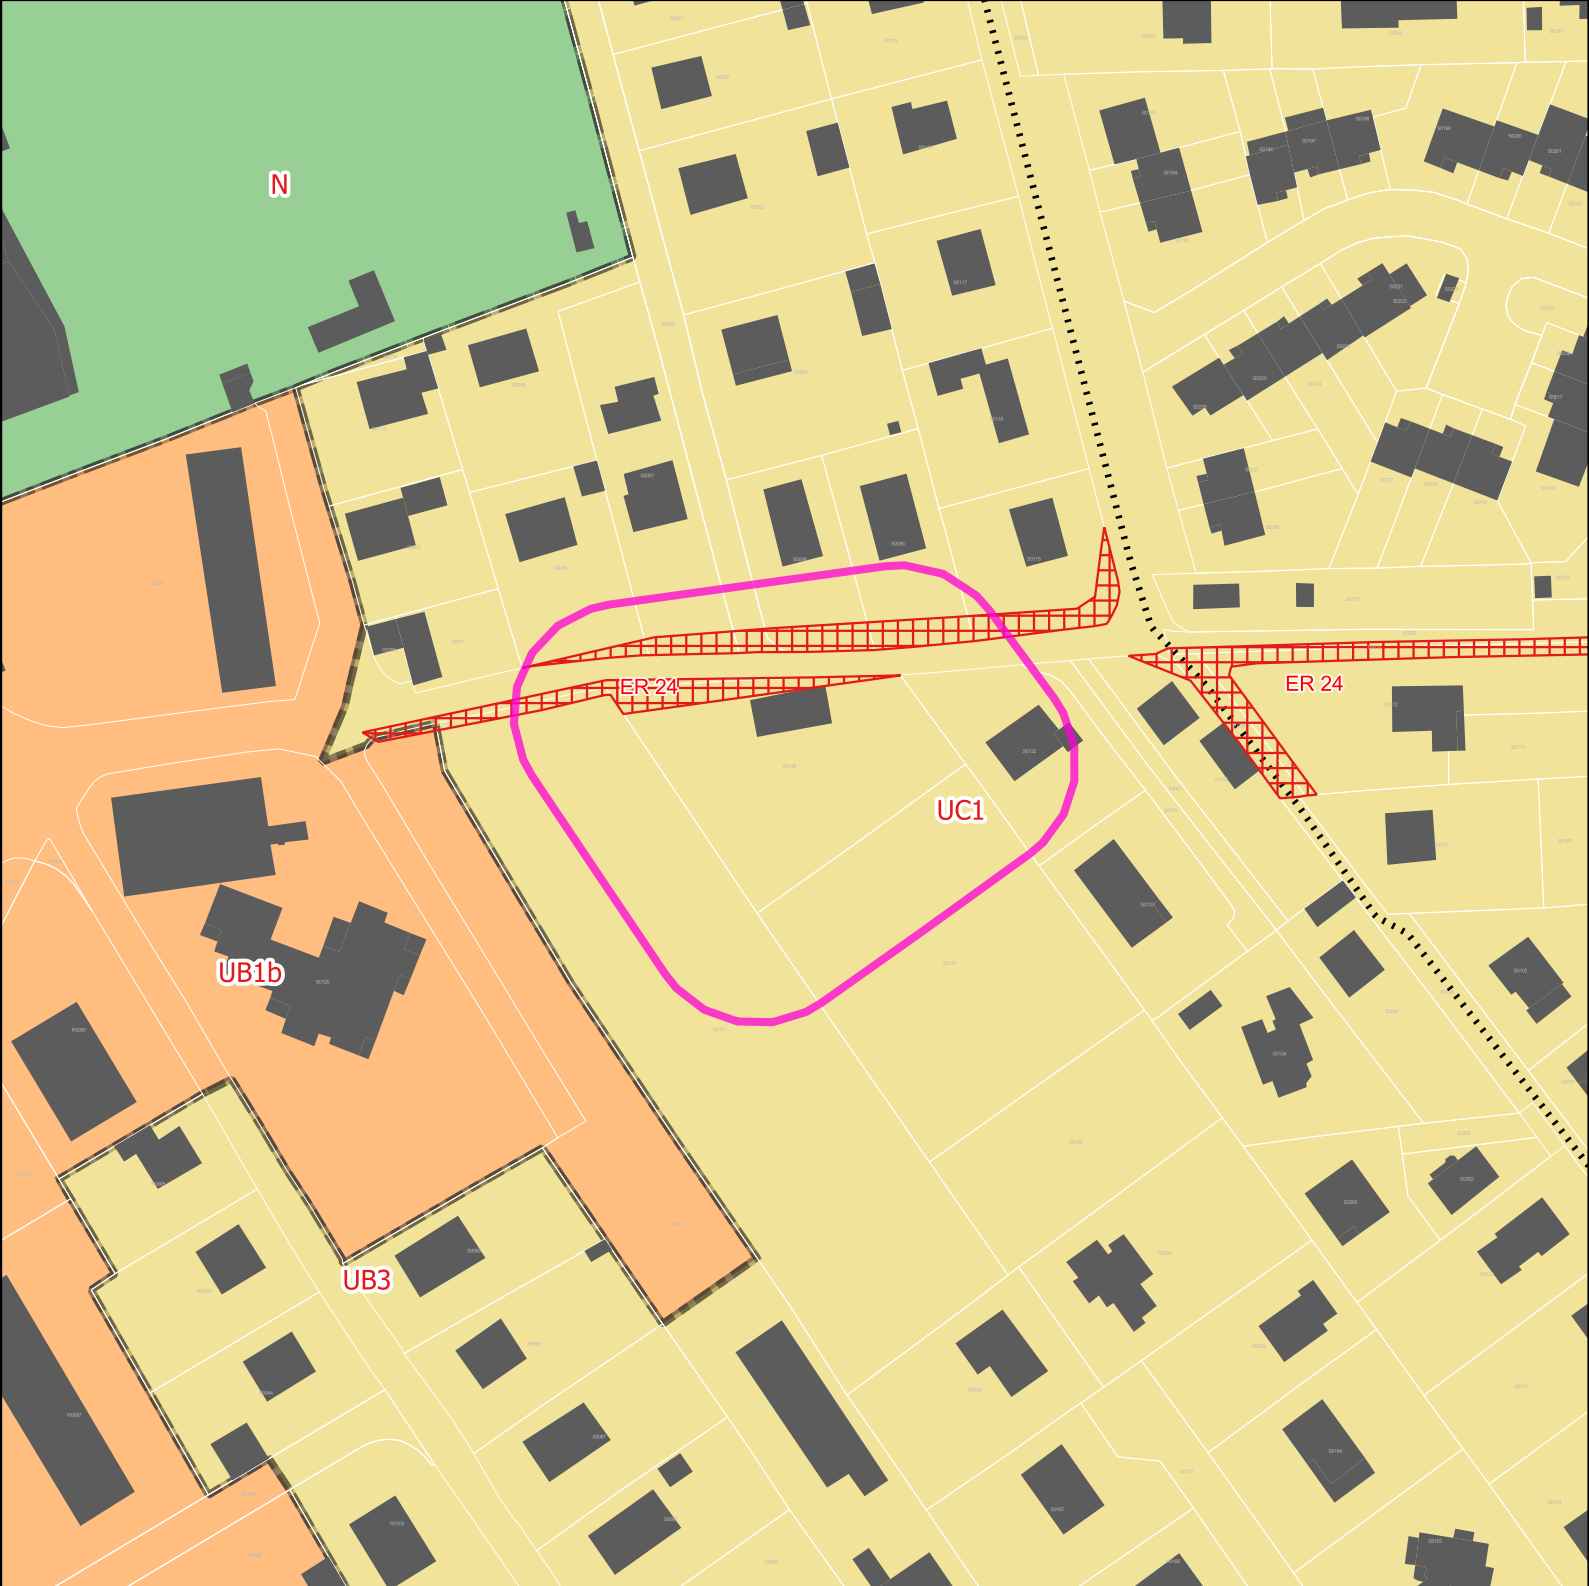

Projet de modification 2 du PLUIh

Opposable	numero	Projet	numero
74225_Elargissement chemin des Îles et abords terrain de sports rue des Bauges	24	NULL	NULL

Atlas des modifications
Rumilly





60 m

- Zones Urbaines
- N
 - UB1b
 - UB3


- Prescriptions surfaciques
- UC1
 - Emplacement réservé

- Prescriptions linéaires
- Voies à conserver et à créer

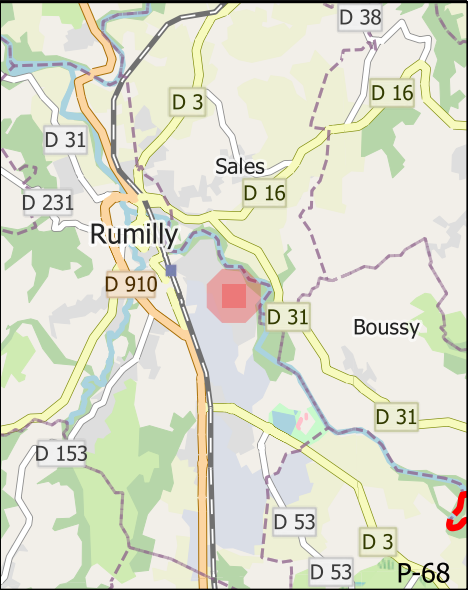

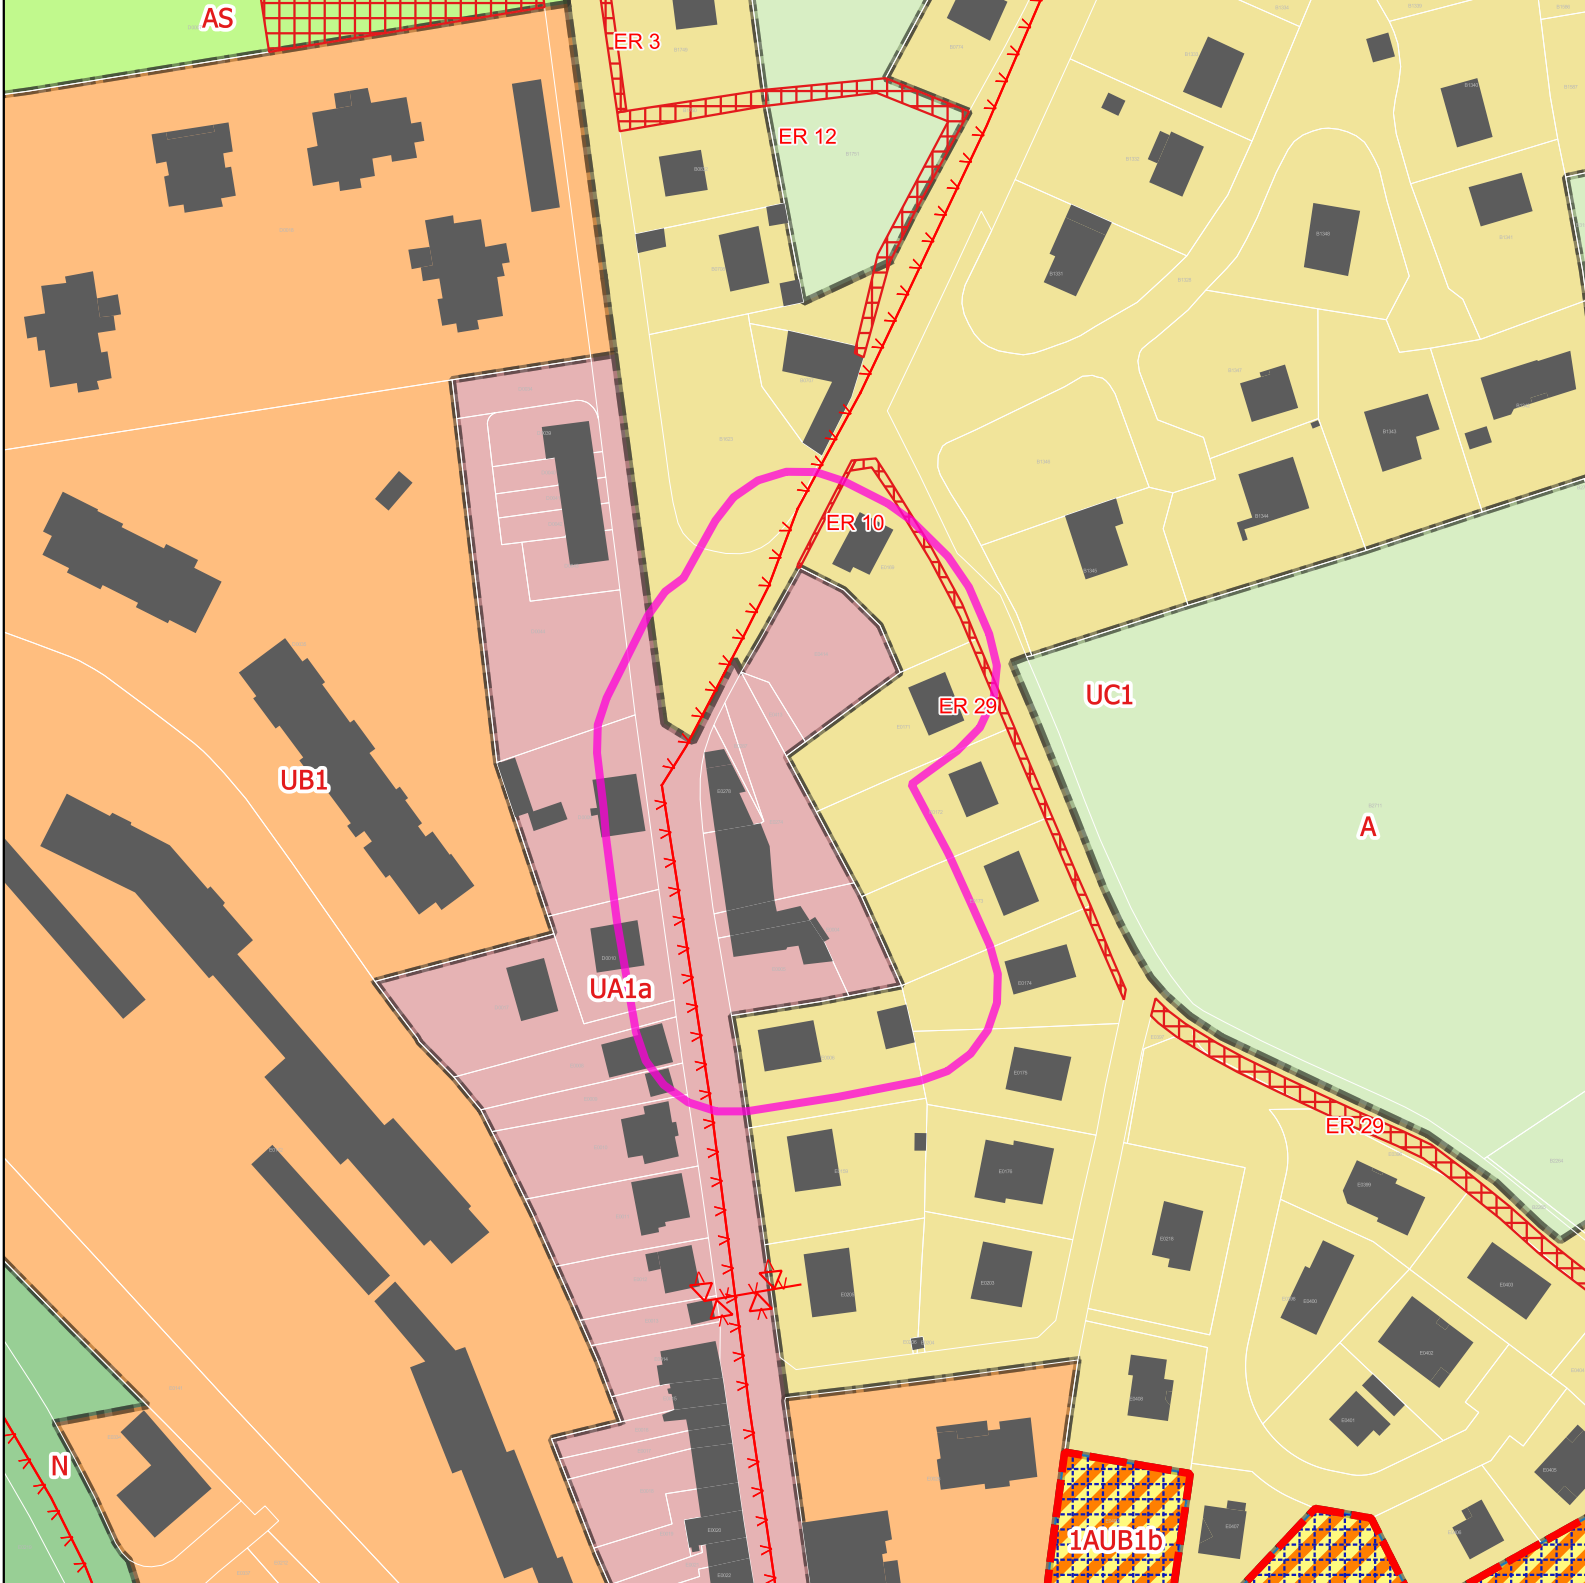

Modification 1du PLUIh Opposable

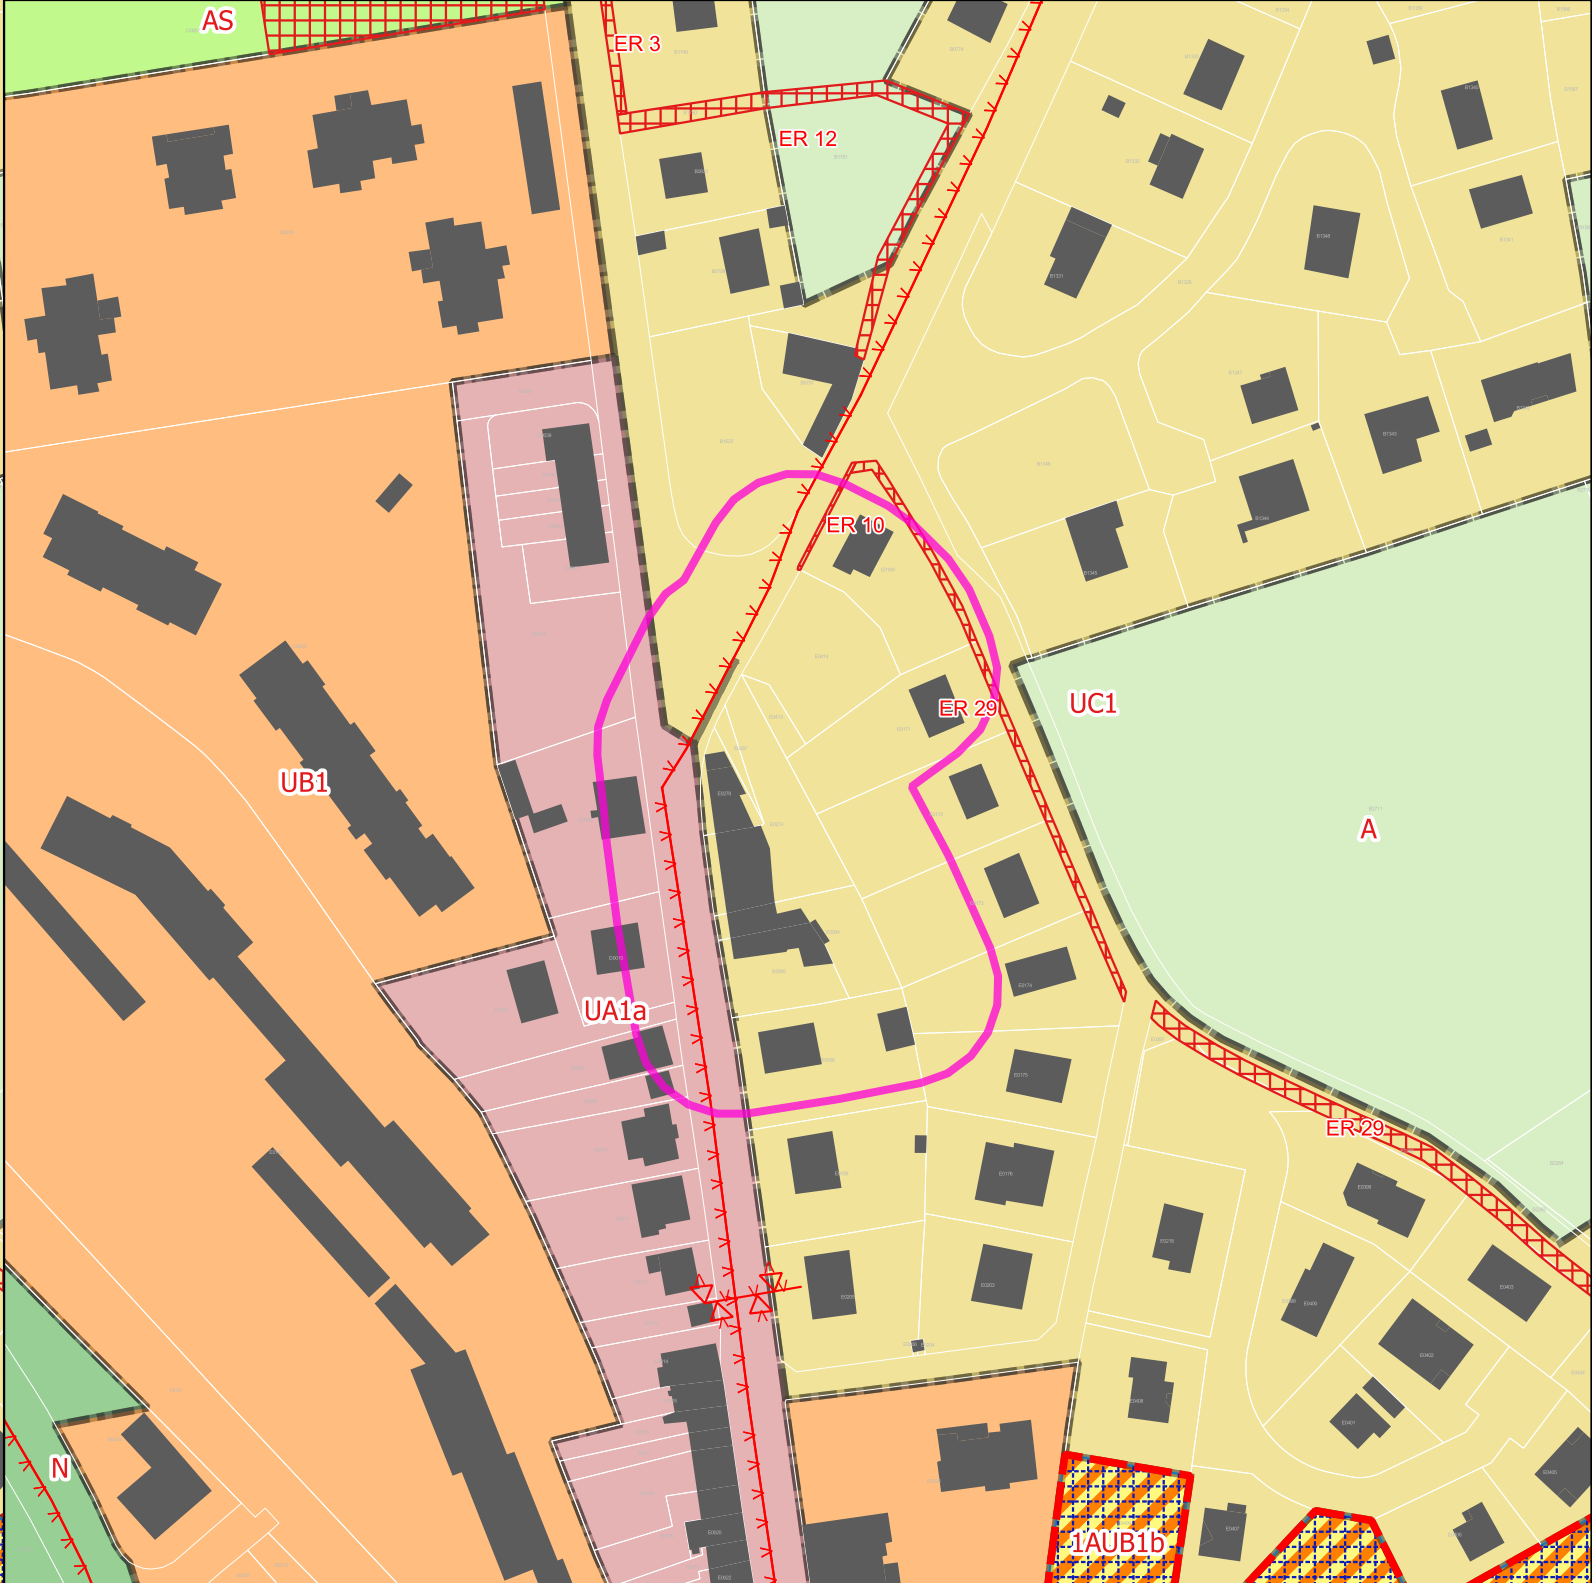

Projet de modification 2 du PLUIh

Atlas des modifications Rumilly

Opposable	numero	Projet	numero
UA1a	NULL	UC1	NULL



Prescriptions surfaciques



Secteur à programme de logements mixité sociale



OAP

Prescriptions linéaires




- Règles d'implantation des constructions




70 m

0 7

2024-01 - MW - Source: IGN

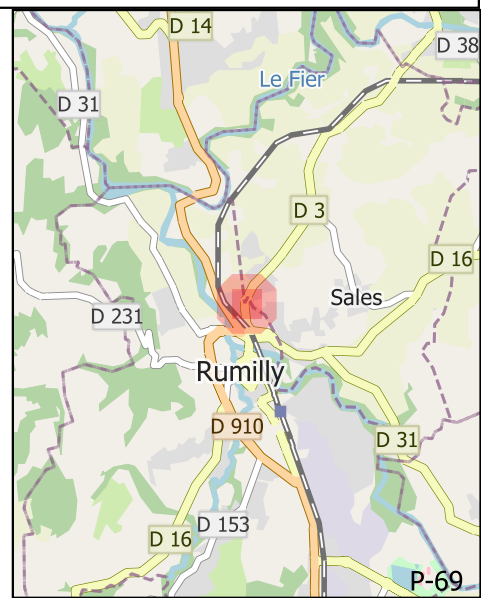

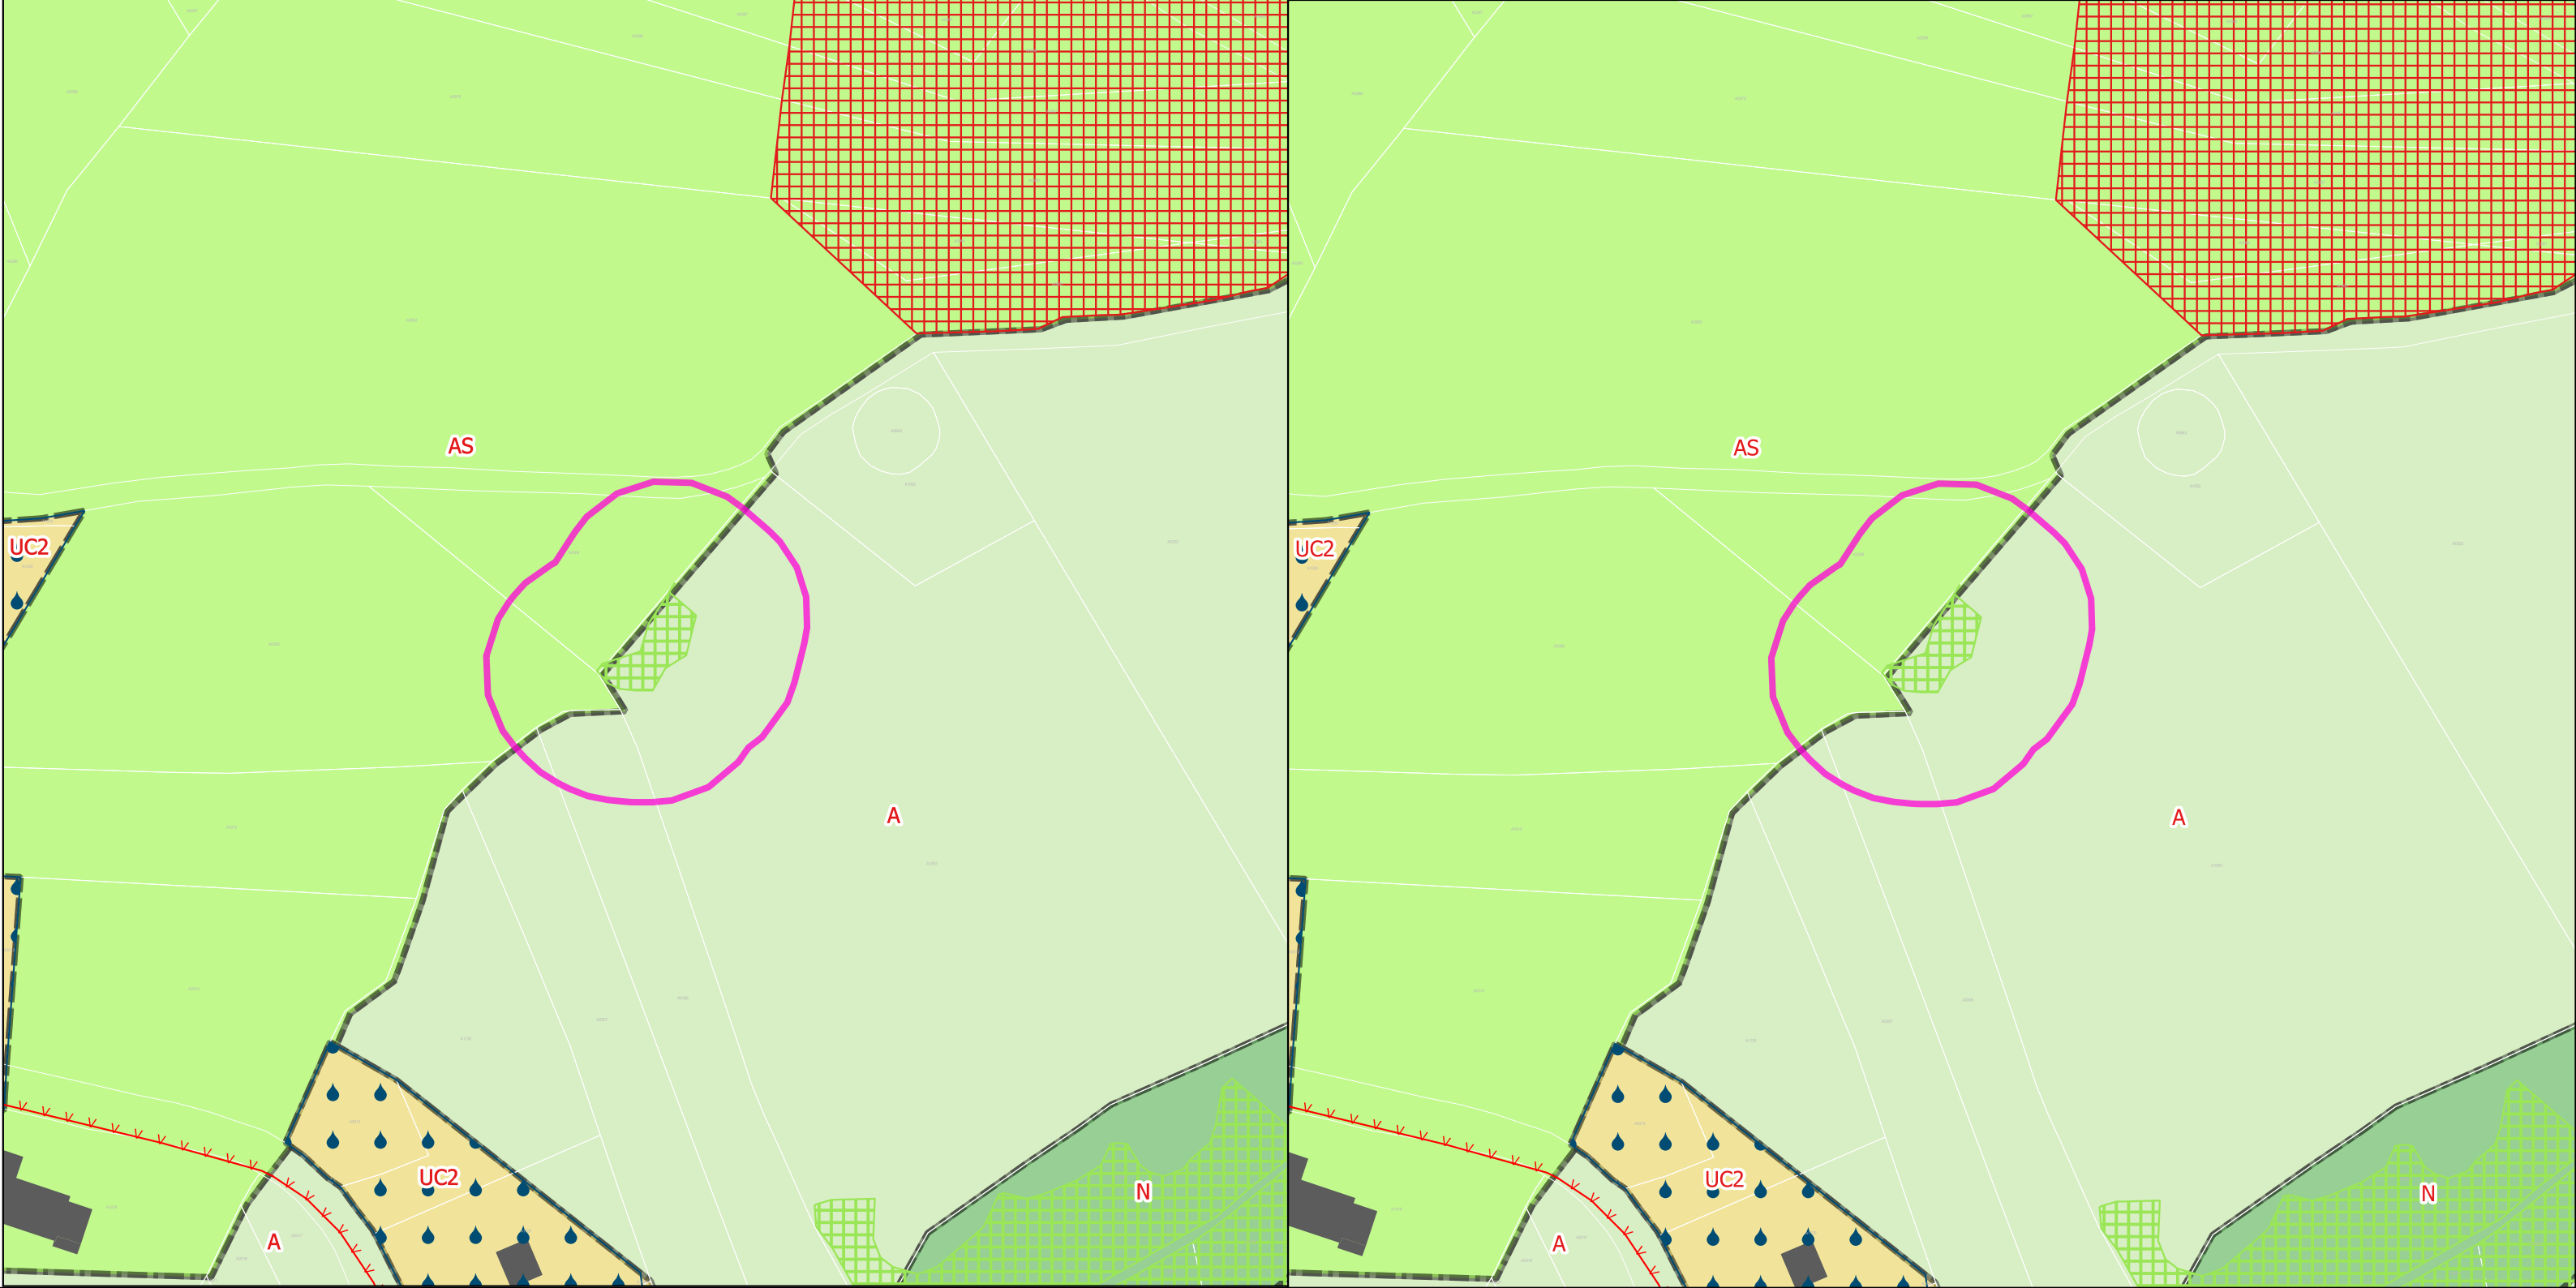

Mdification 1du PLUIh Opposable

Projet de modification 2 du PLUIh

Opposable	numero	Projet	numero
Espace Boisé Classé à conserver	NULL	NULL	NULL

Atlas des modifications
Saint-eusebe




50 m

Zones Urbaines





Informations surfaciques

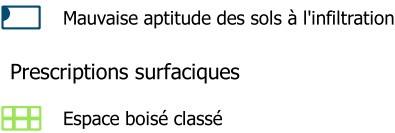


Emplacement réservé

Prescriptions linéaires

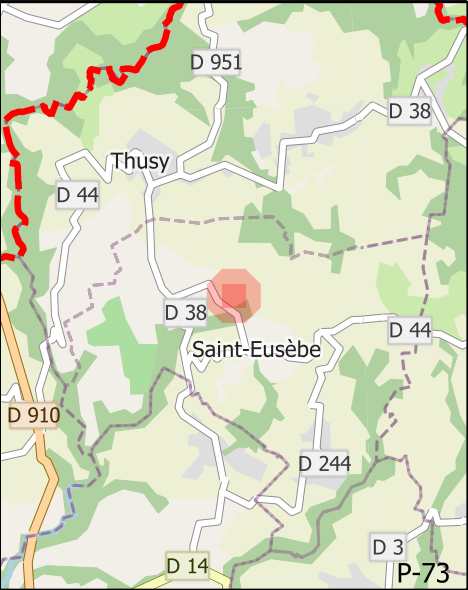

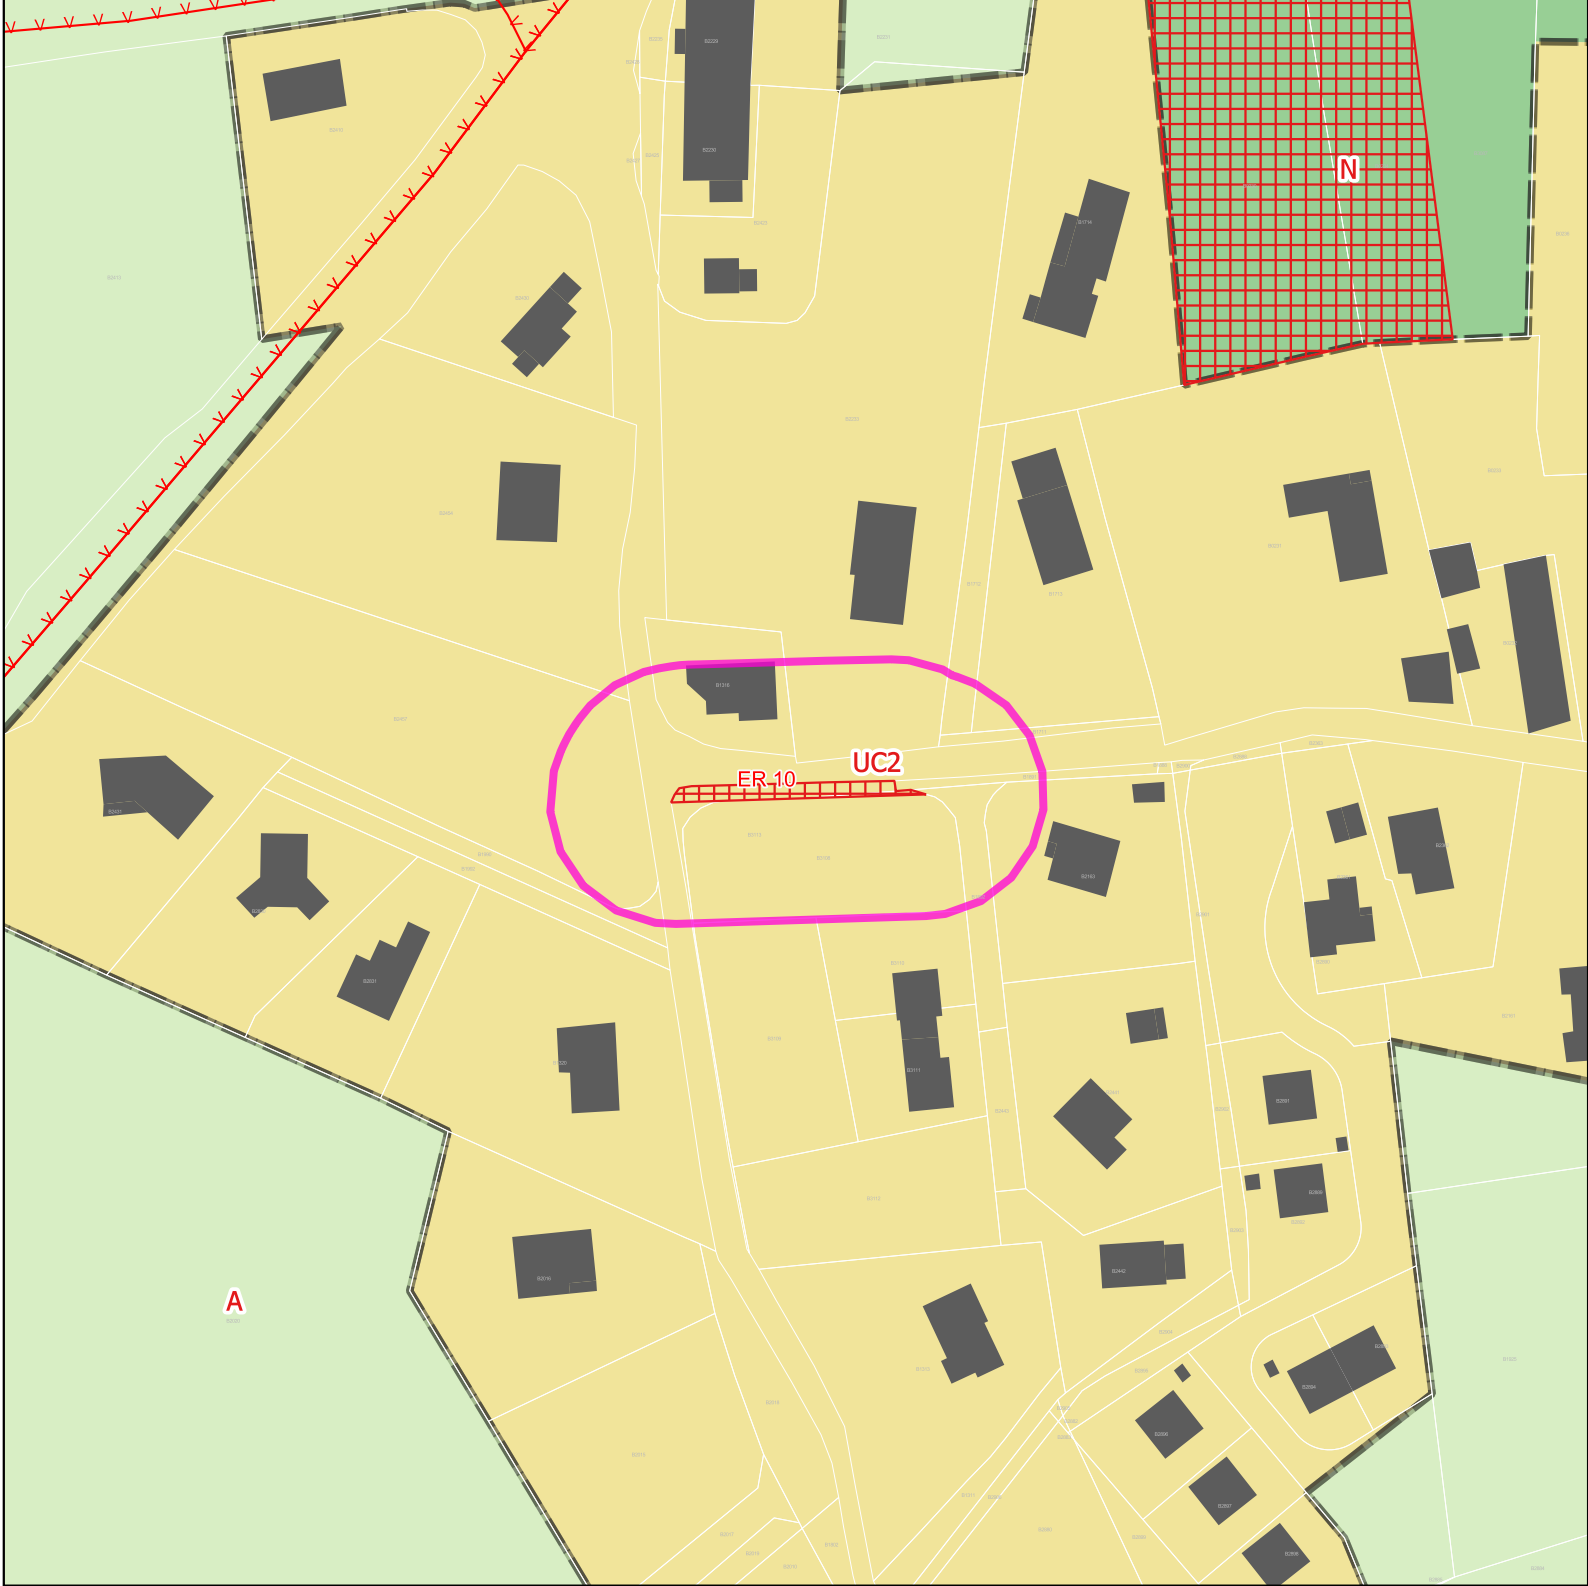

Mdification 1du PLUIh Opposable

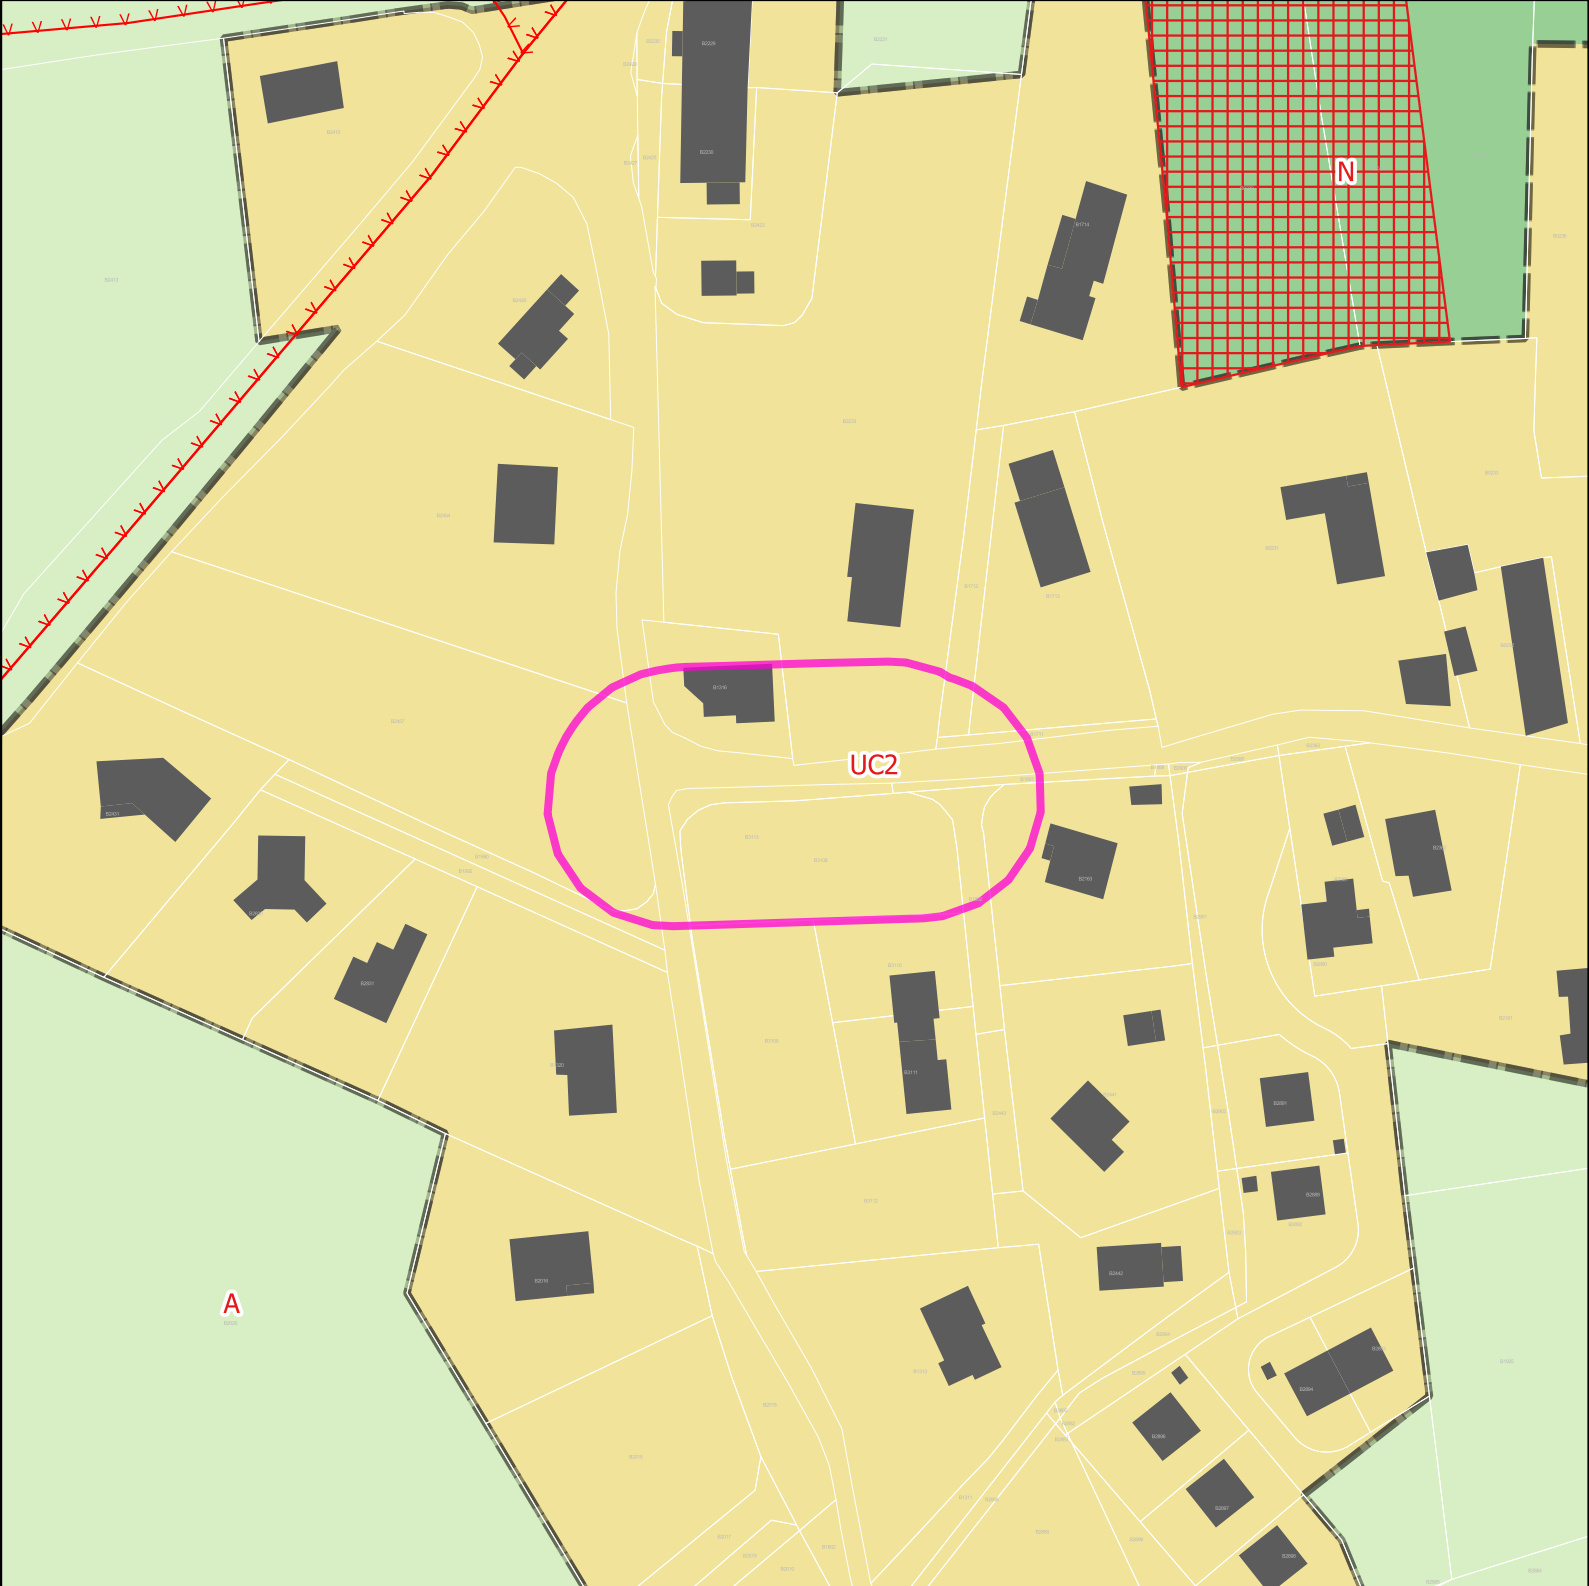

Projet de modification 2 du PLUIh

Atlas des modifications
Sales

Opposable	numero	Projet	numero
74255_Elargissement de la voie	10	NULL	NULL

Zones Urbaines




UC2

Prescriptions surfaciques

Emplacement réservé


Prescriptions linéaires

Règles d'implantation des constructions

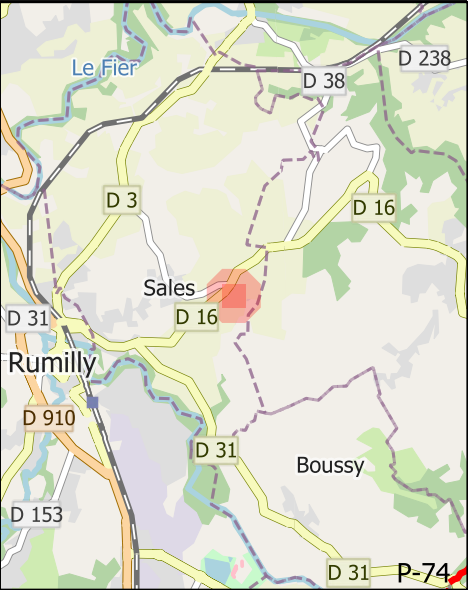


60 m

0

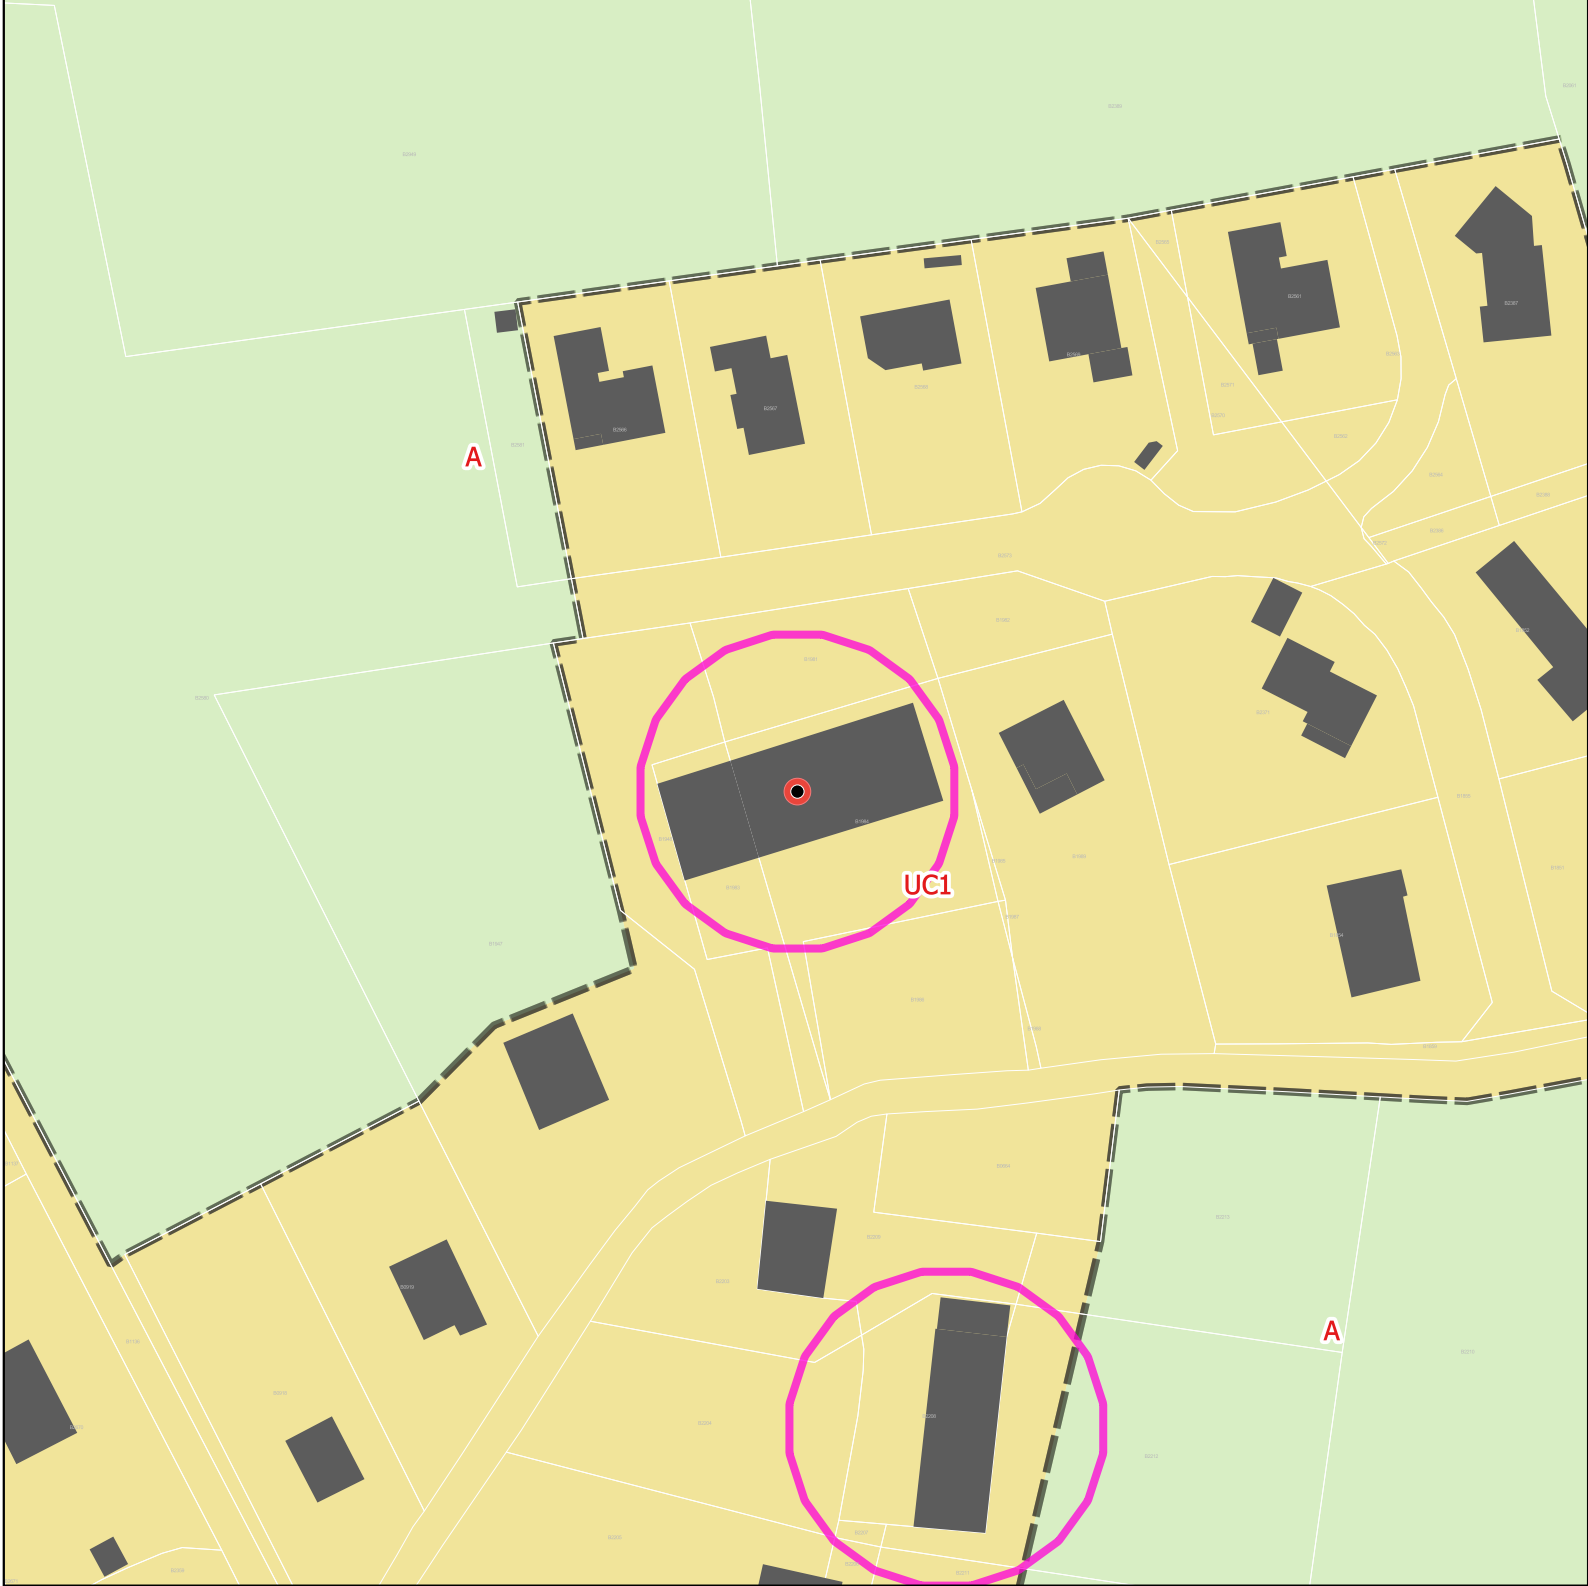

Mdification 1du PLUIh Opposable

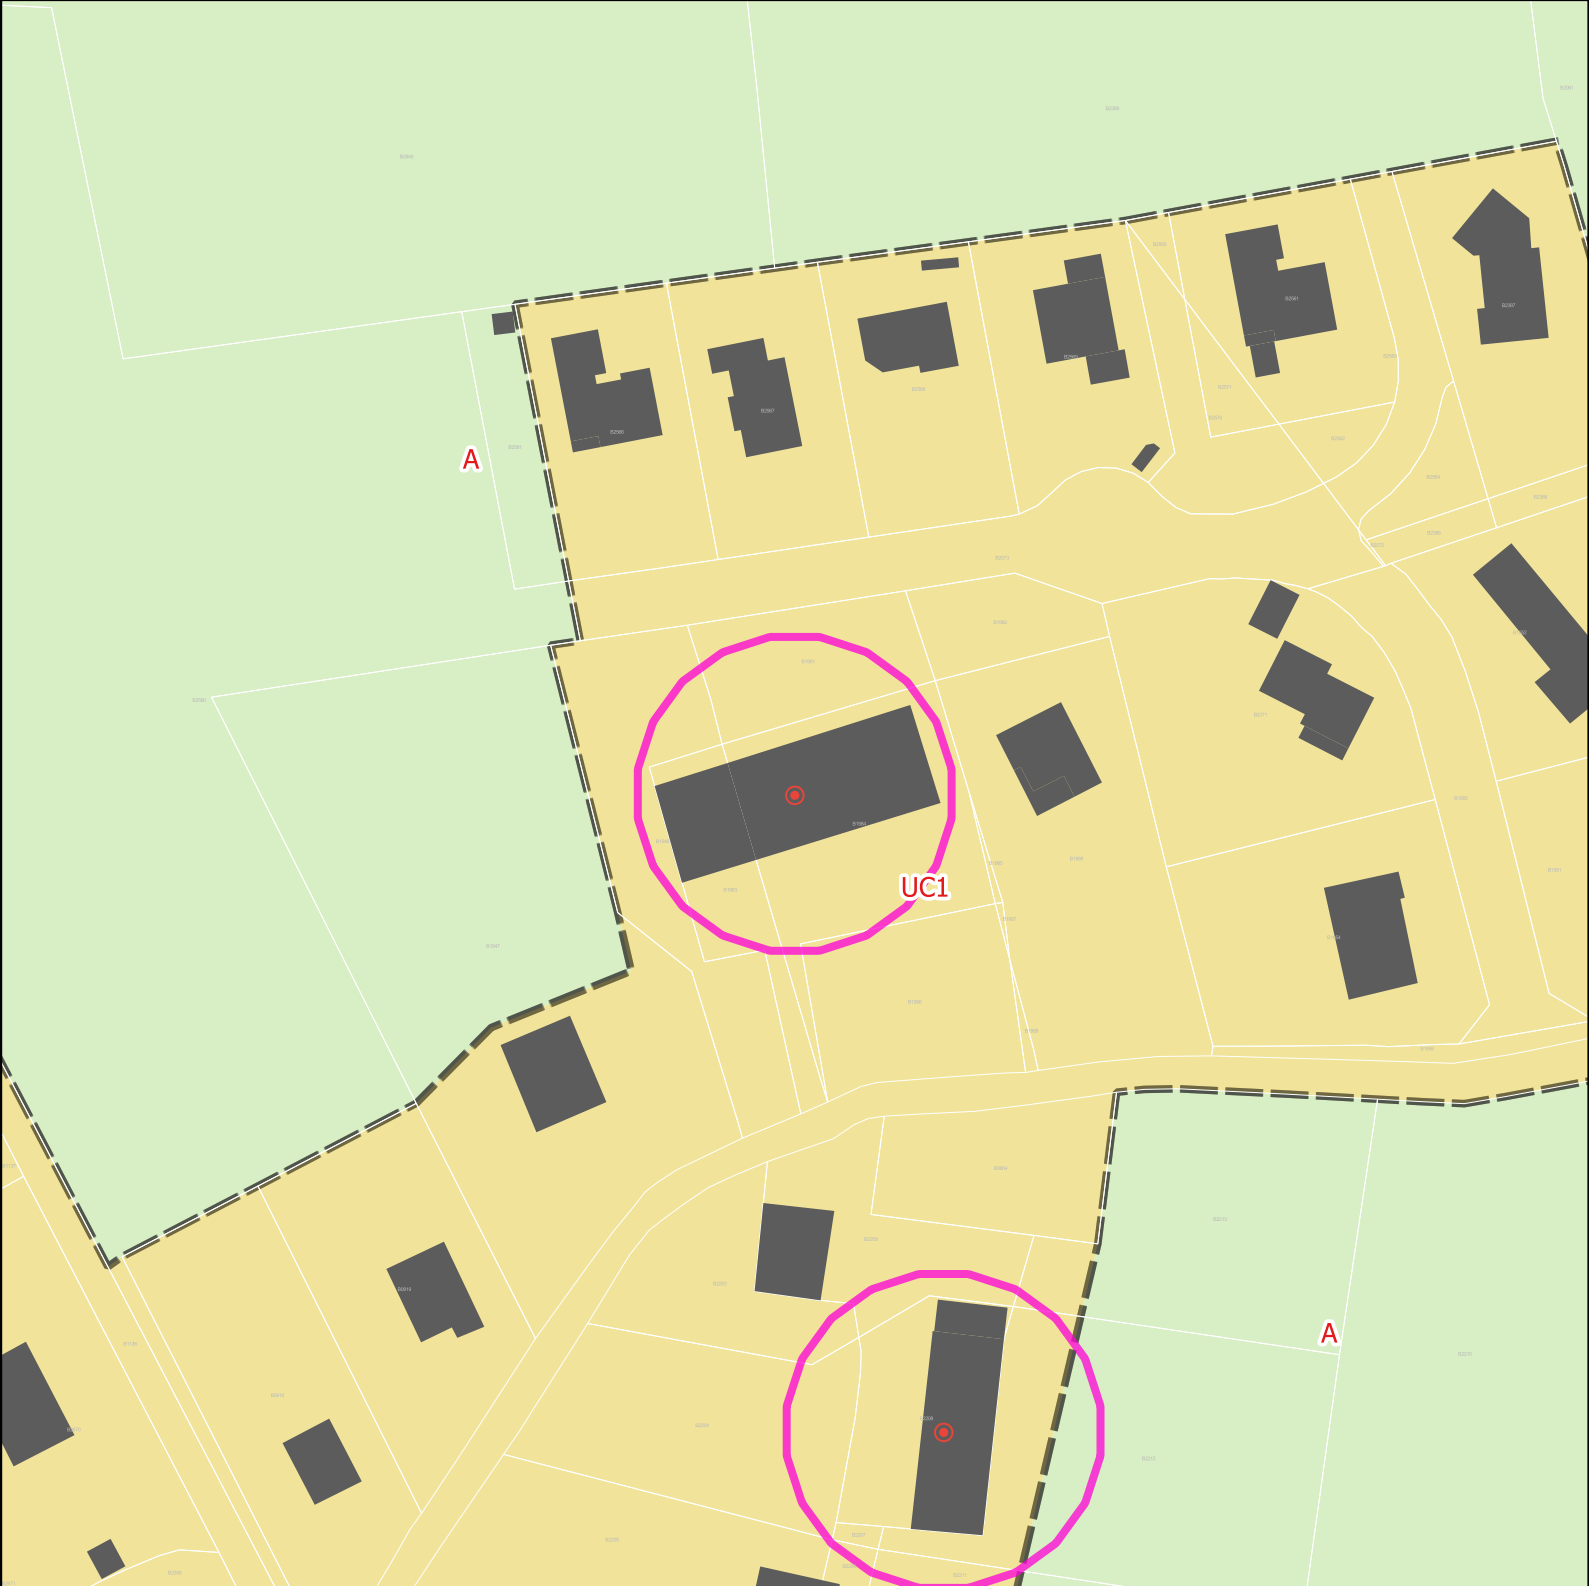

Projet de modification 2 du PLUIh

Atlas des modifications
Sales

Opposable	numero	Projet	numero
Bâti remarquable et petit patrimoine	NULL	Bâtiment traditionnel d'intérêt	NULL

Zones Urbaines



UC1




Precriptions ponctuelles




Bâtiment traditionnel d'intérêt




0 40 m

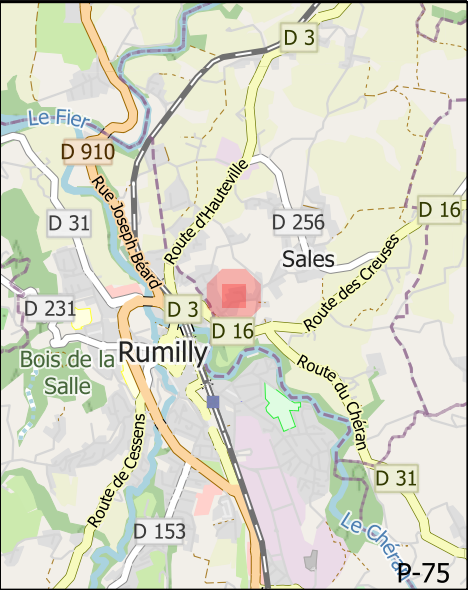

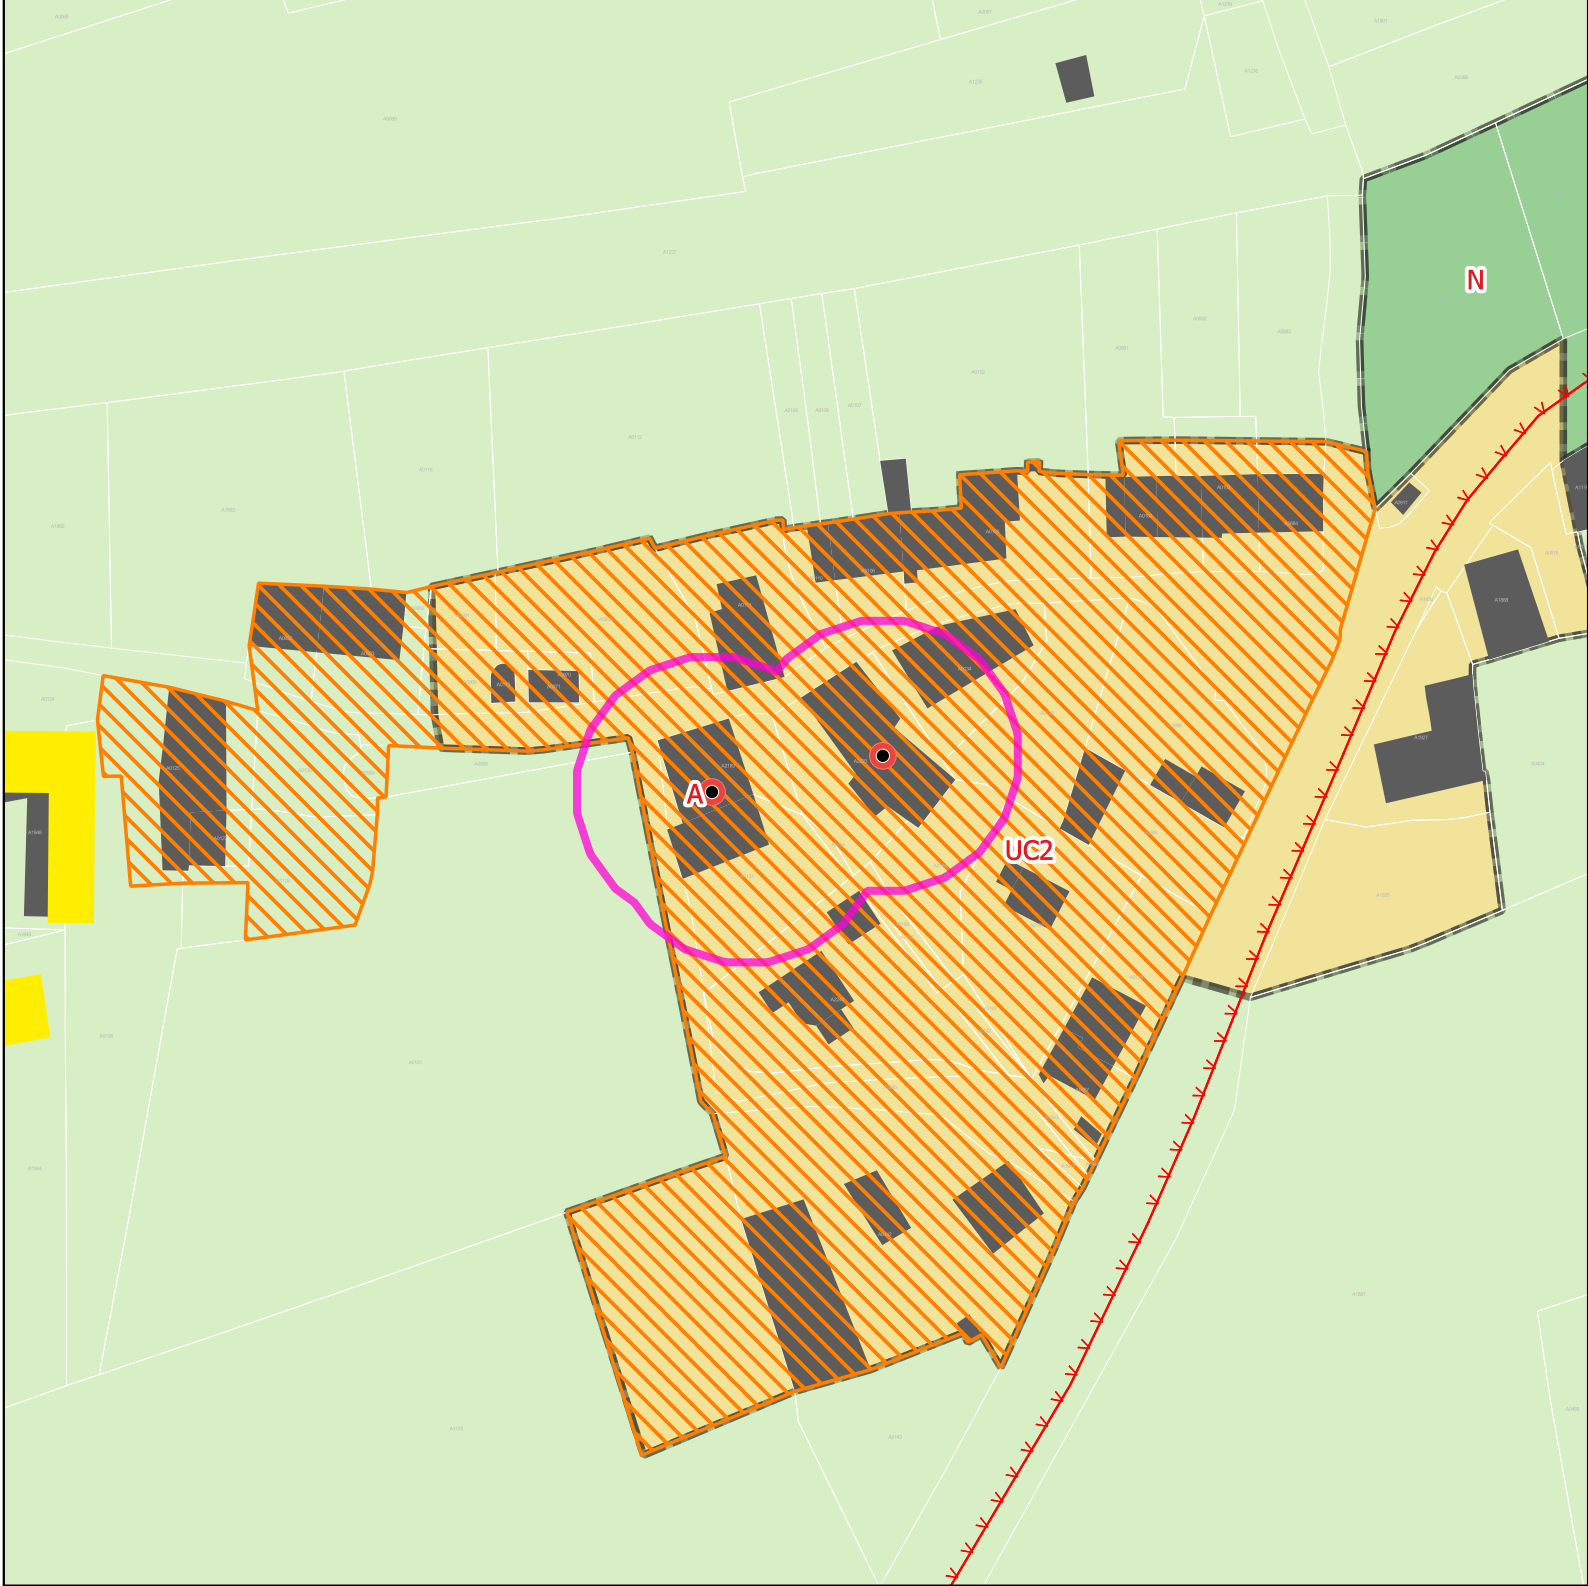

Mdfication 1du PLUIh Opposable

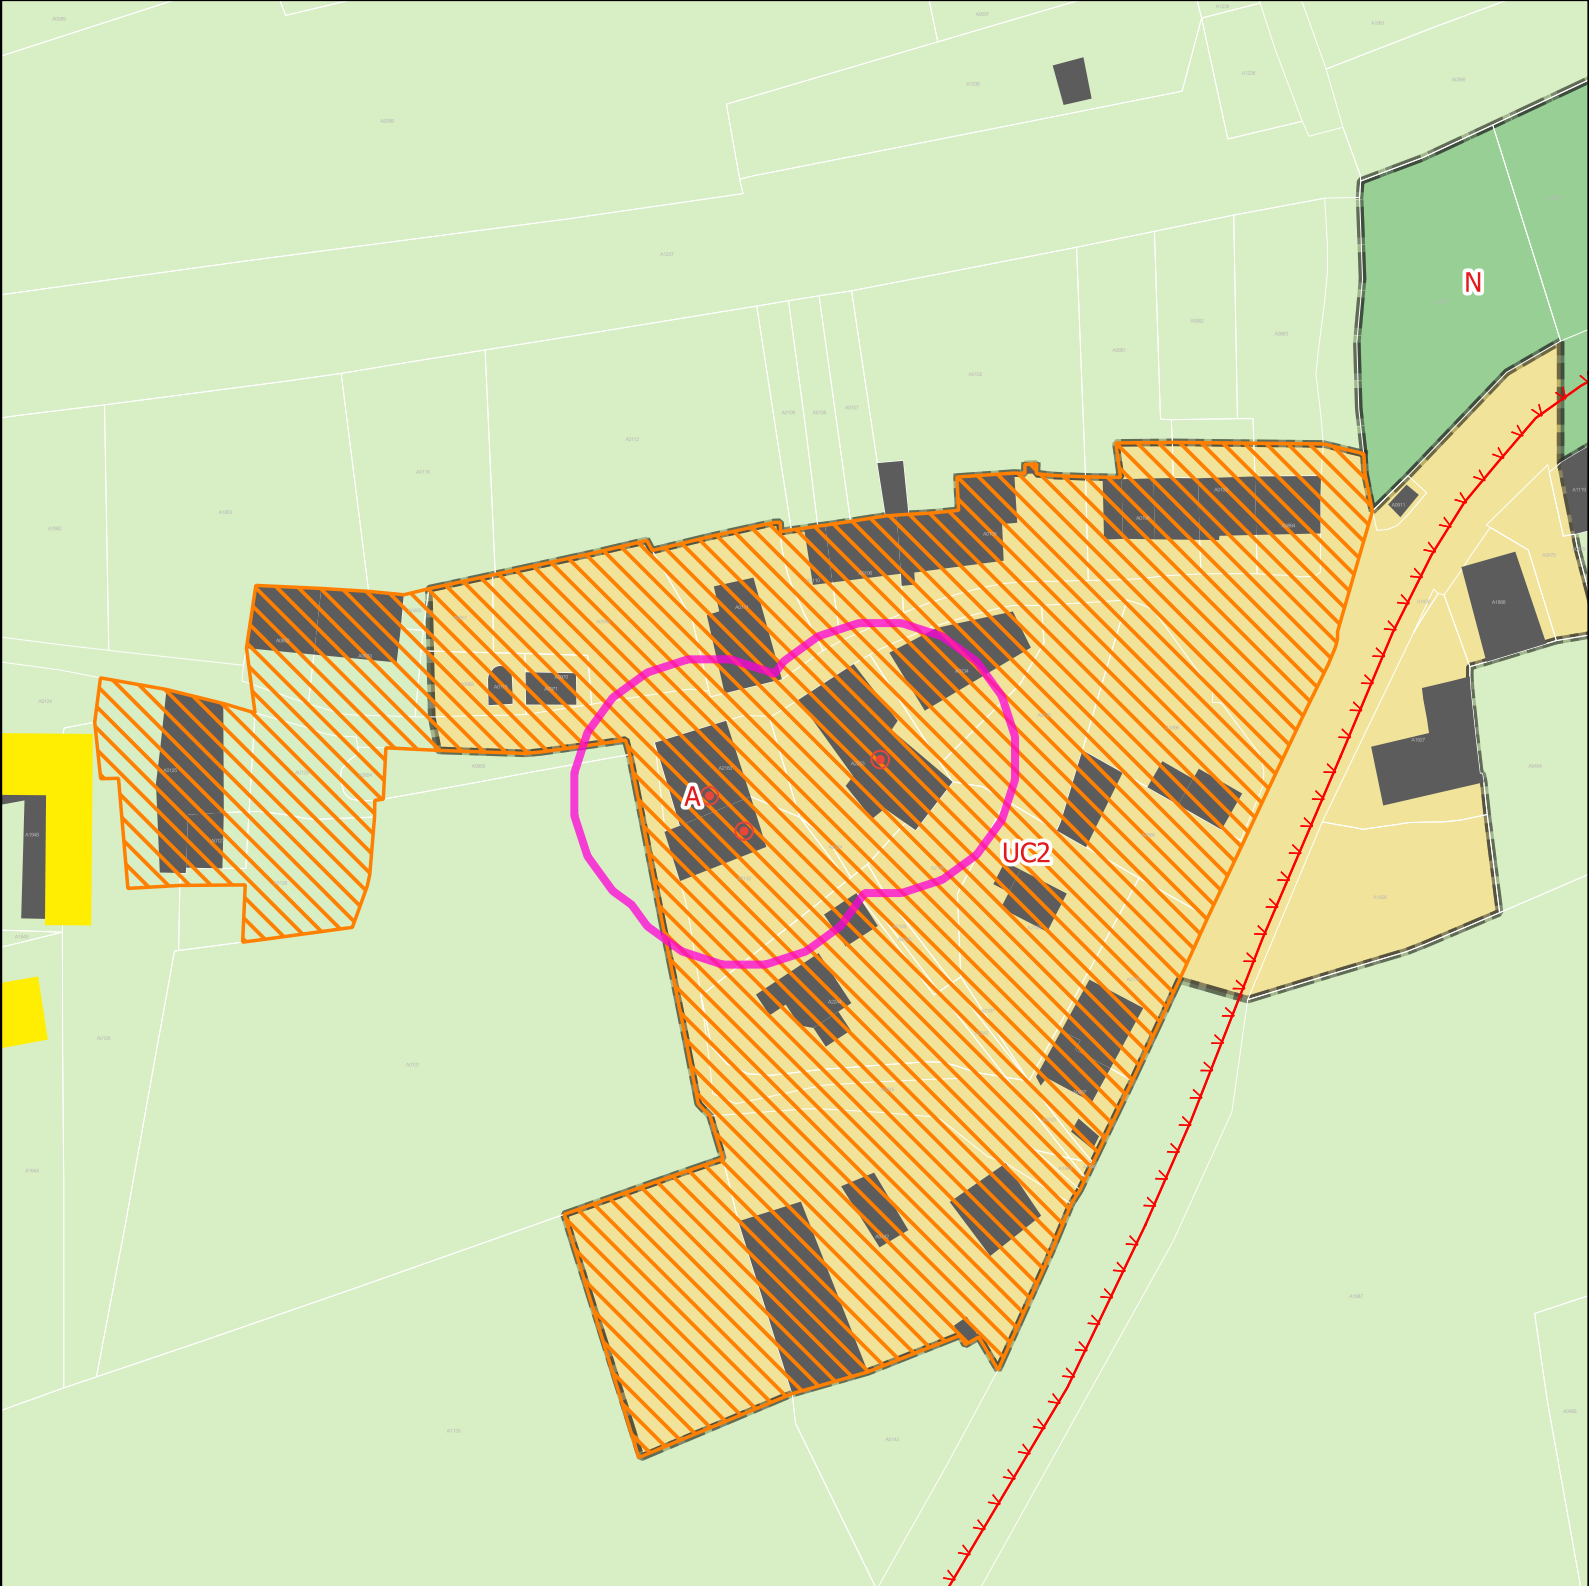


Projet de modification 2 du PLUIh


Atlas des modifications
Sales

Opposable	numero	Projet	numero
NULL	NULL	Bâtiment traditionnel d'intérêt	NULL
Bâti remarquable et petit patrimoine	NULL	Bâtiment traditionnel d'intérêt	NULL
Bâti remarquable et petit patrimoine	NULL	Bâtiment traditionnel d'intérêt	NULL


Zones Urbaines

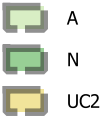

Informations surfaciques

 

Prescriptions surfaciques

 

Prescriptions linéaires





Precriptions ponctuelles



50 m

0

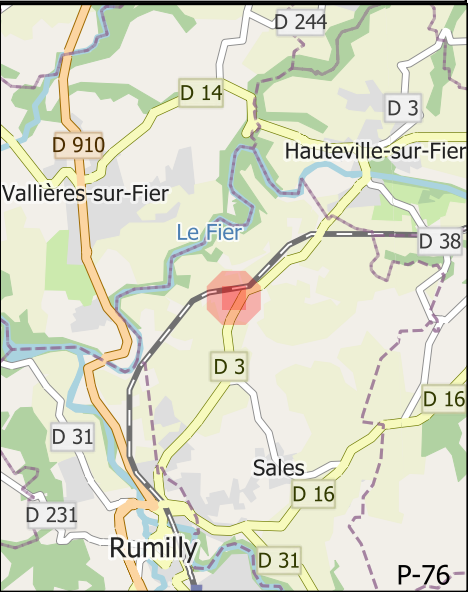

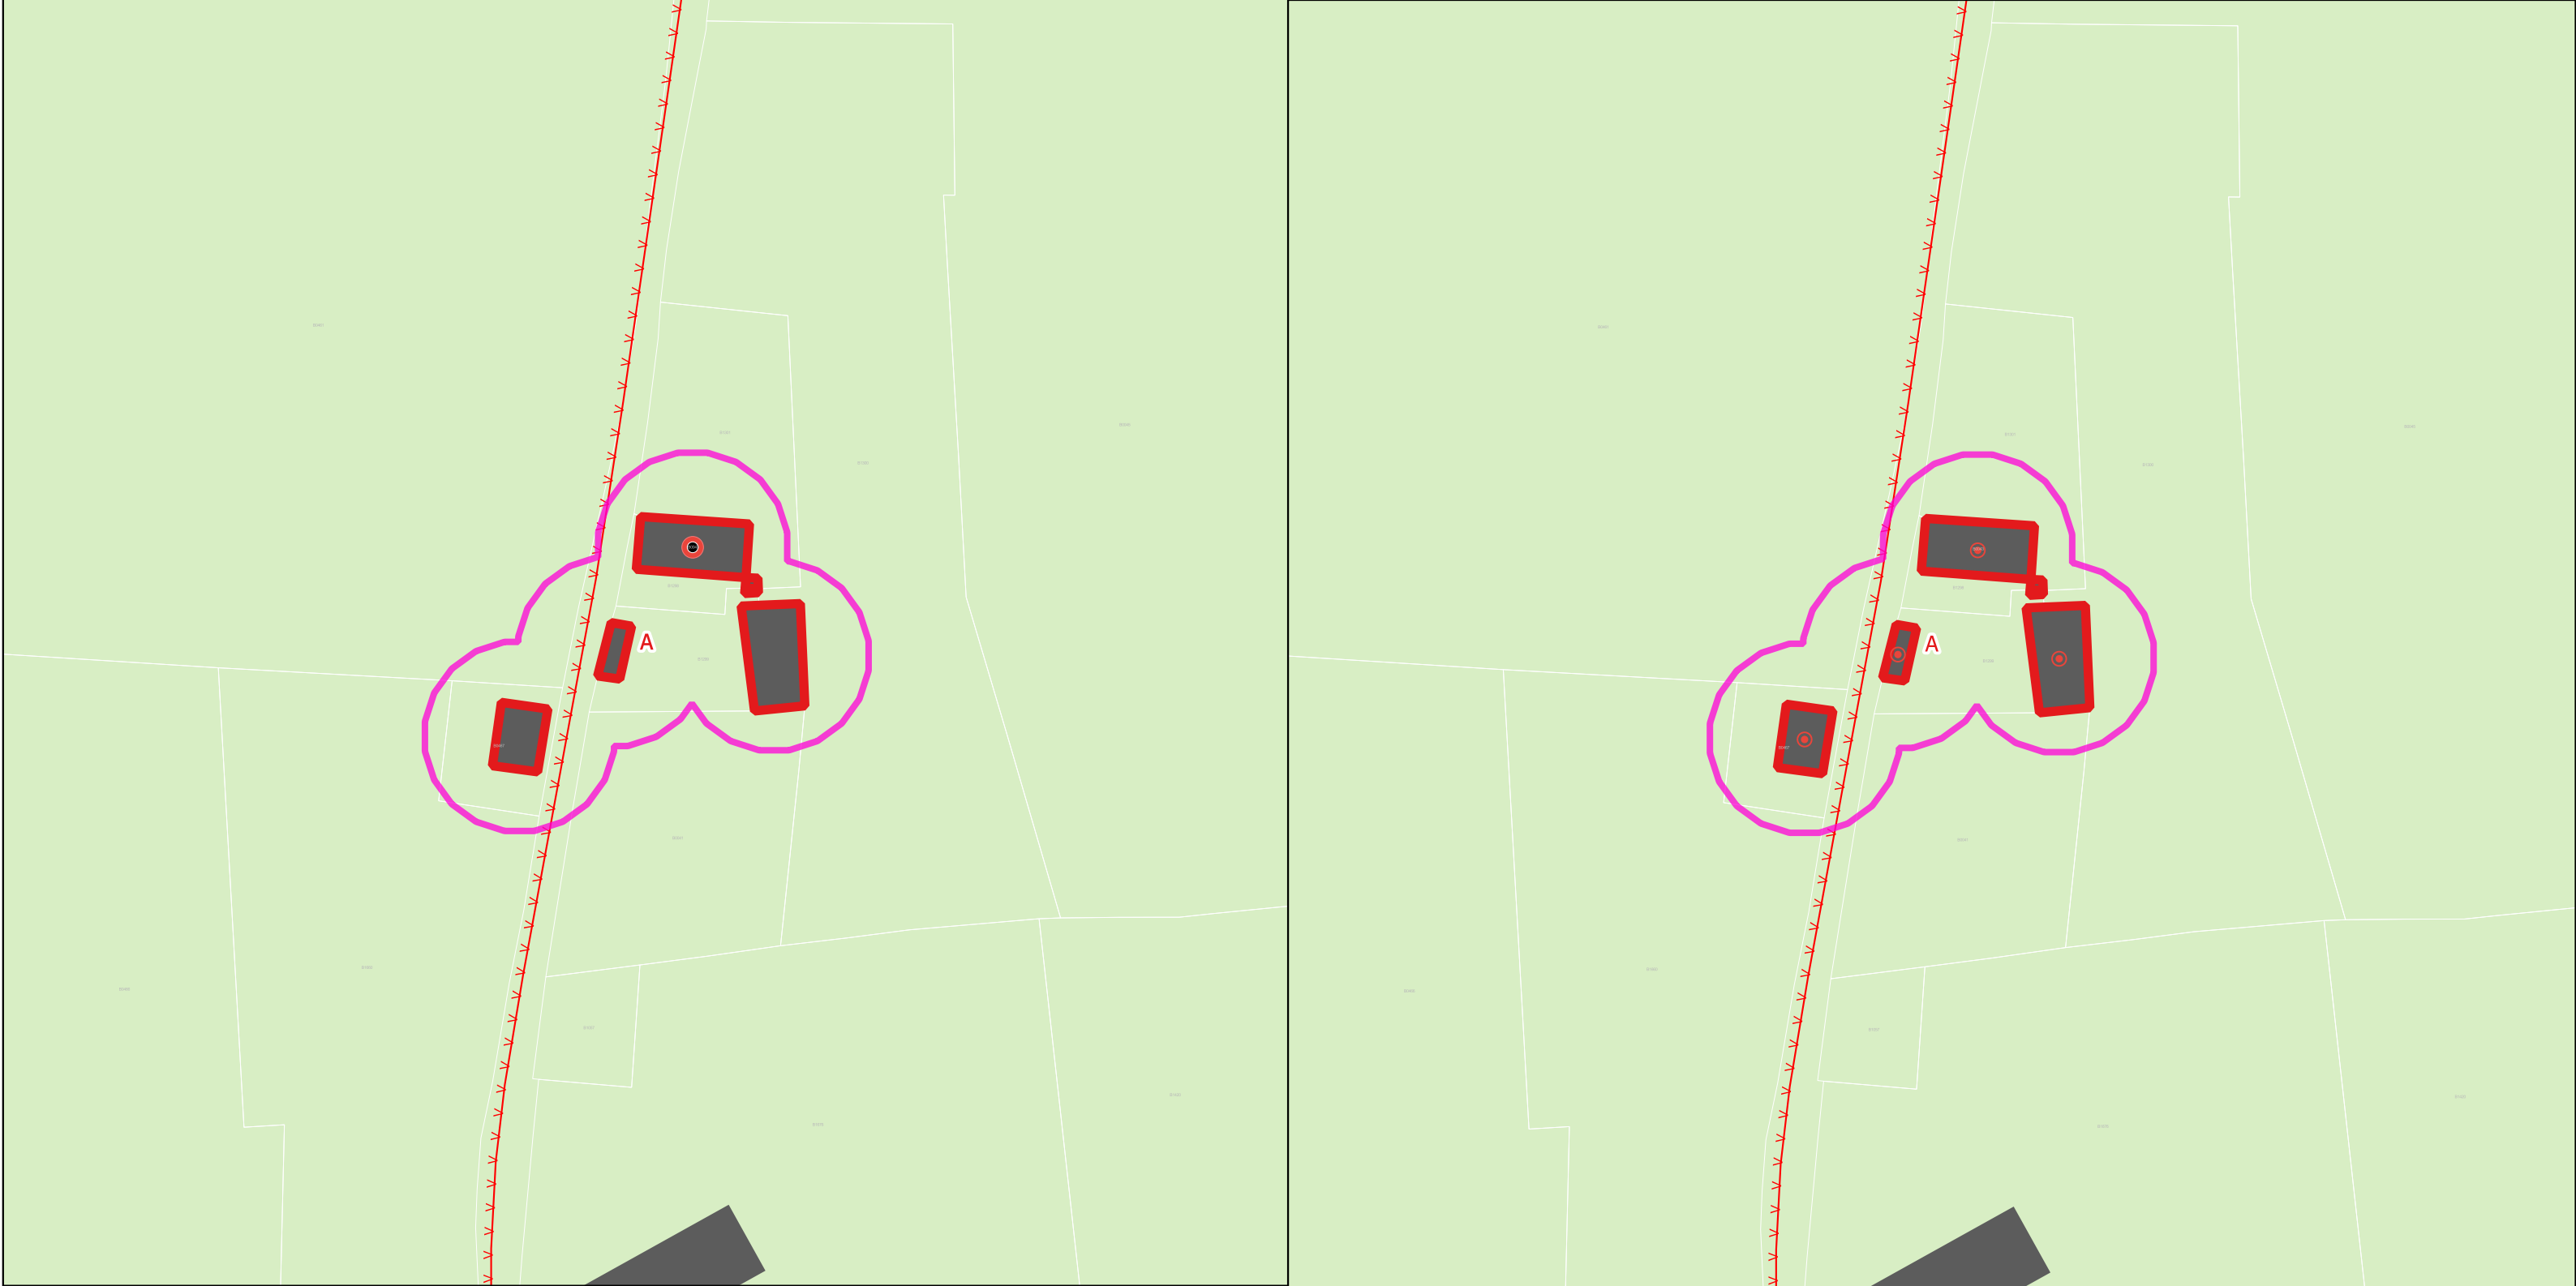

Mdification 1du PLUIh Opposable

Projet de modification 2 du PLUIh

Atlas des modifications
Sales

Opposable	numero	Projet	numero
NULL	NULL	Bâtiment traditionnel d'intérêt	NULL
NULL	NULL	Bâtiment traditionnel d'intérêt	NULL
NULL	NULL	Bâtiment traditionnel d'intérêt	NULL
Bâti remarquable et petit patrimoine	NULL	Bâtiment traditionnel d'intérêt	NULL

Zones Urbaines



Prescriptions surfaciques



Changement de destination permis

Prescriptions linéaires



Règles d'implantation des constructions

Precriptions ponctuelles




Bâtiment traditionnel d'intérêt



60 m

0



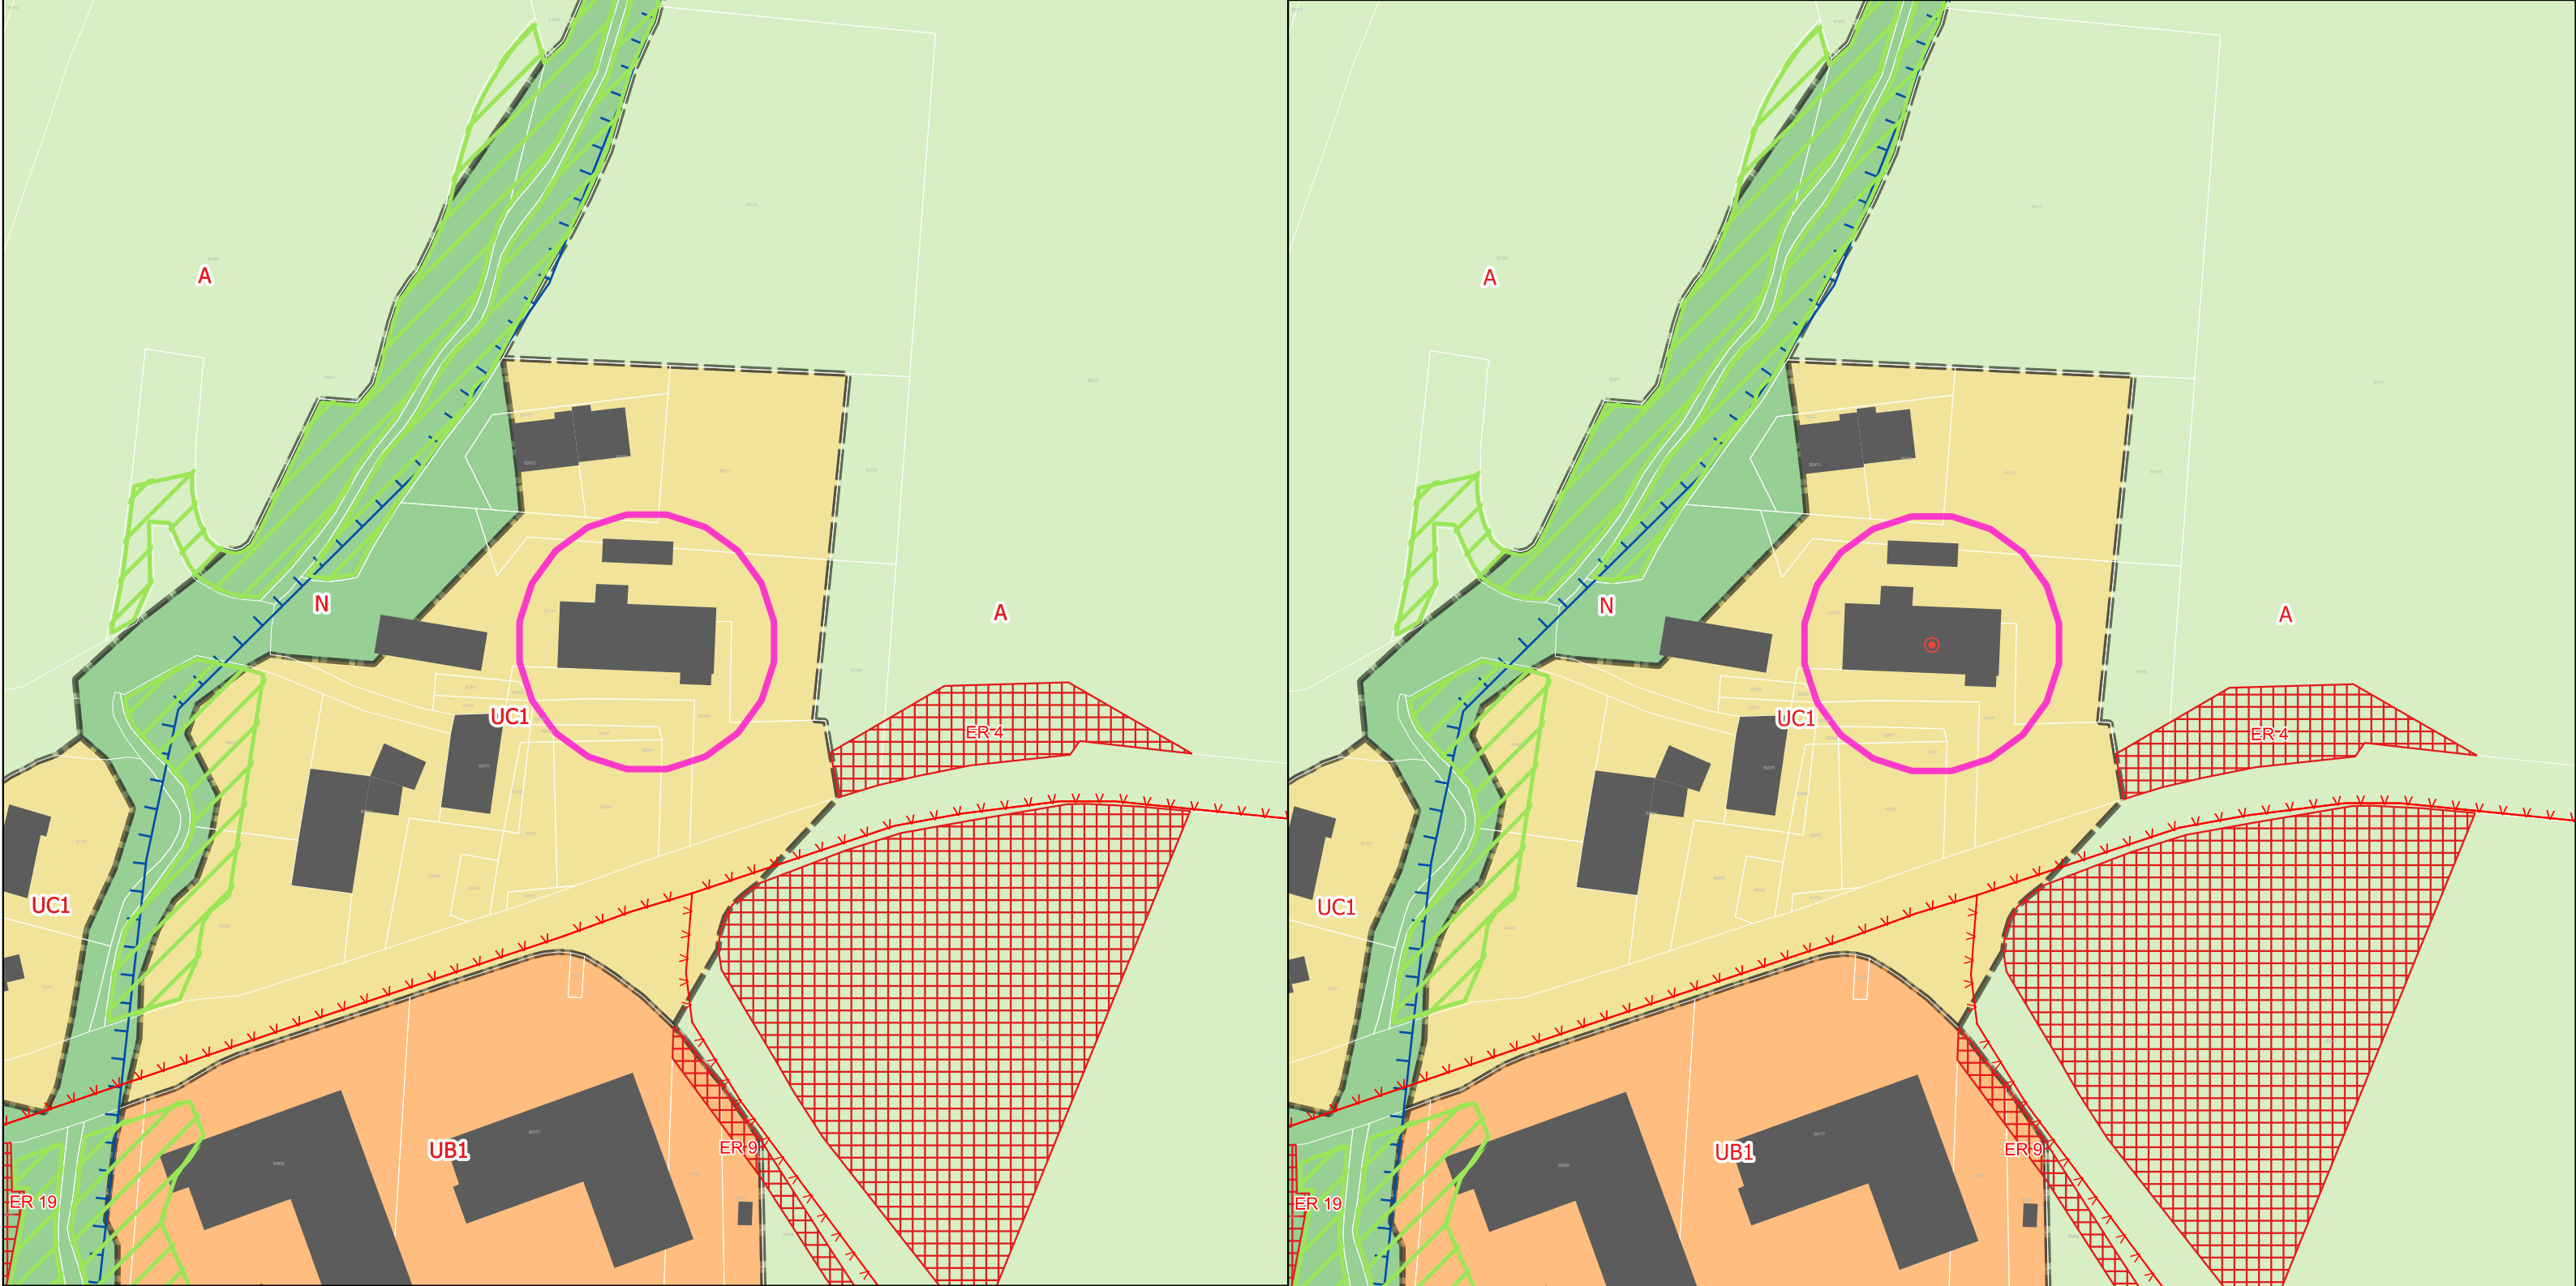

Mdification 1du PLUIh Opposable

Projet de modification 2 du PLUIh

Opposable	numero	Projet	numero
NULL	NULL	Bâtiment traditionnel d'intérêt	NULL


Atlas des modifications
Sales



Zones Urbaines



Prescriptions surfaciques

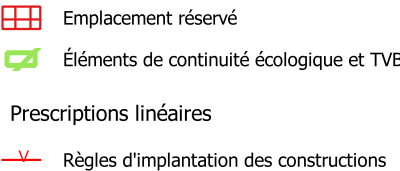



Prescriptions linéaires




Éléments de continuité écologique et TVB

Precriptions ponctuelles

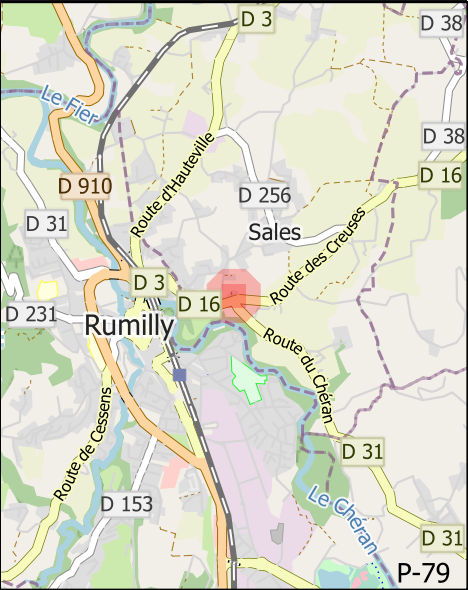

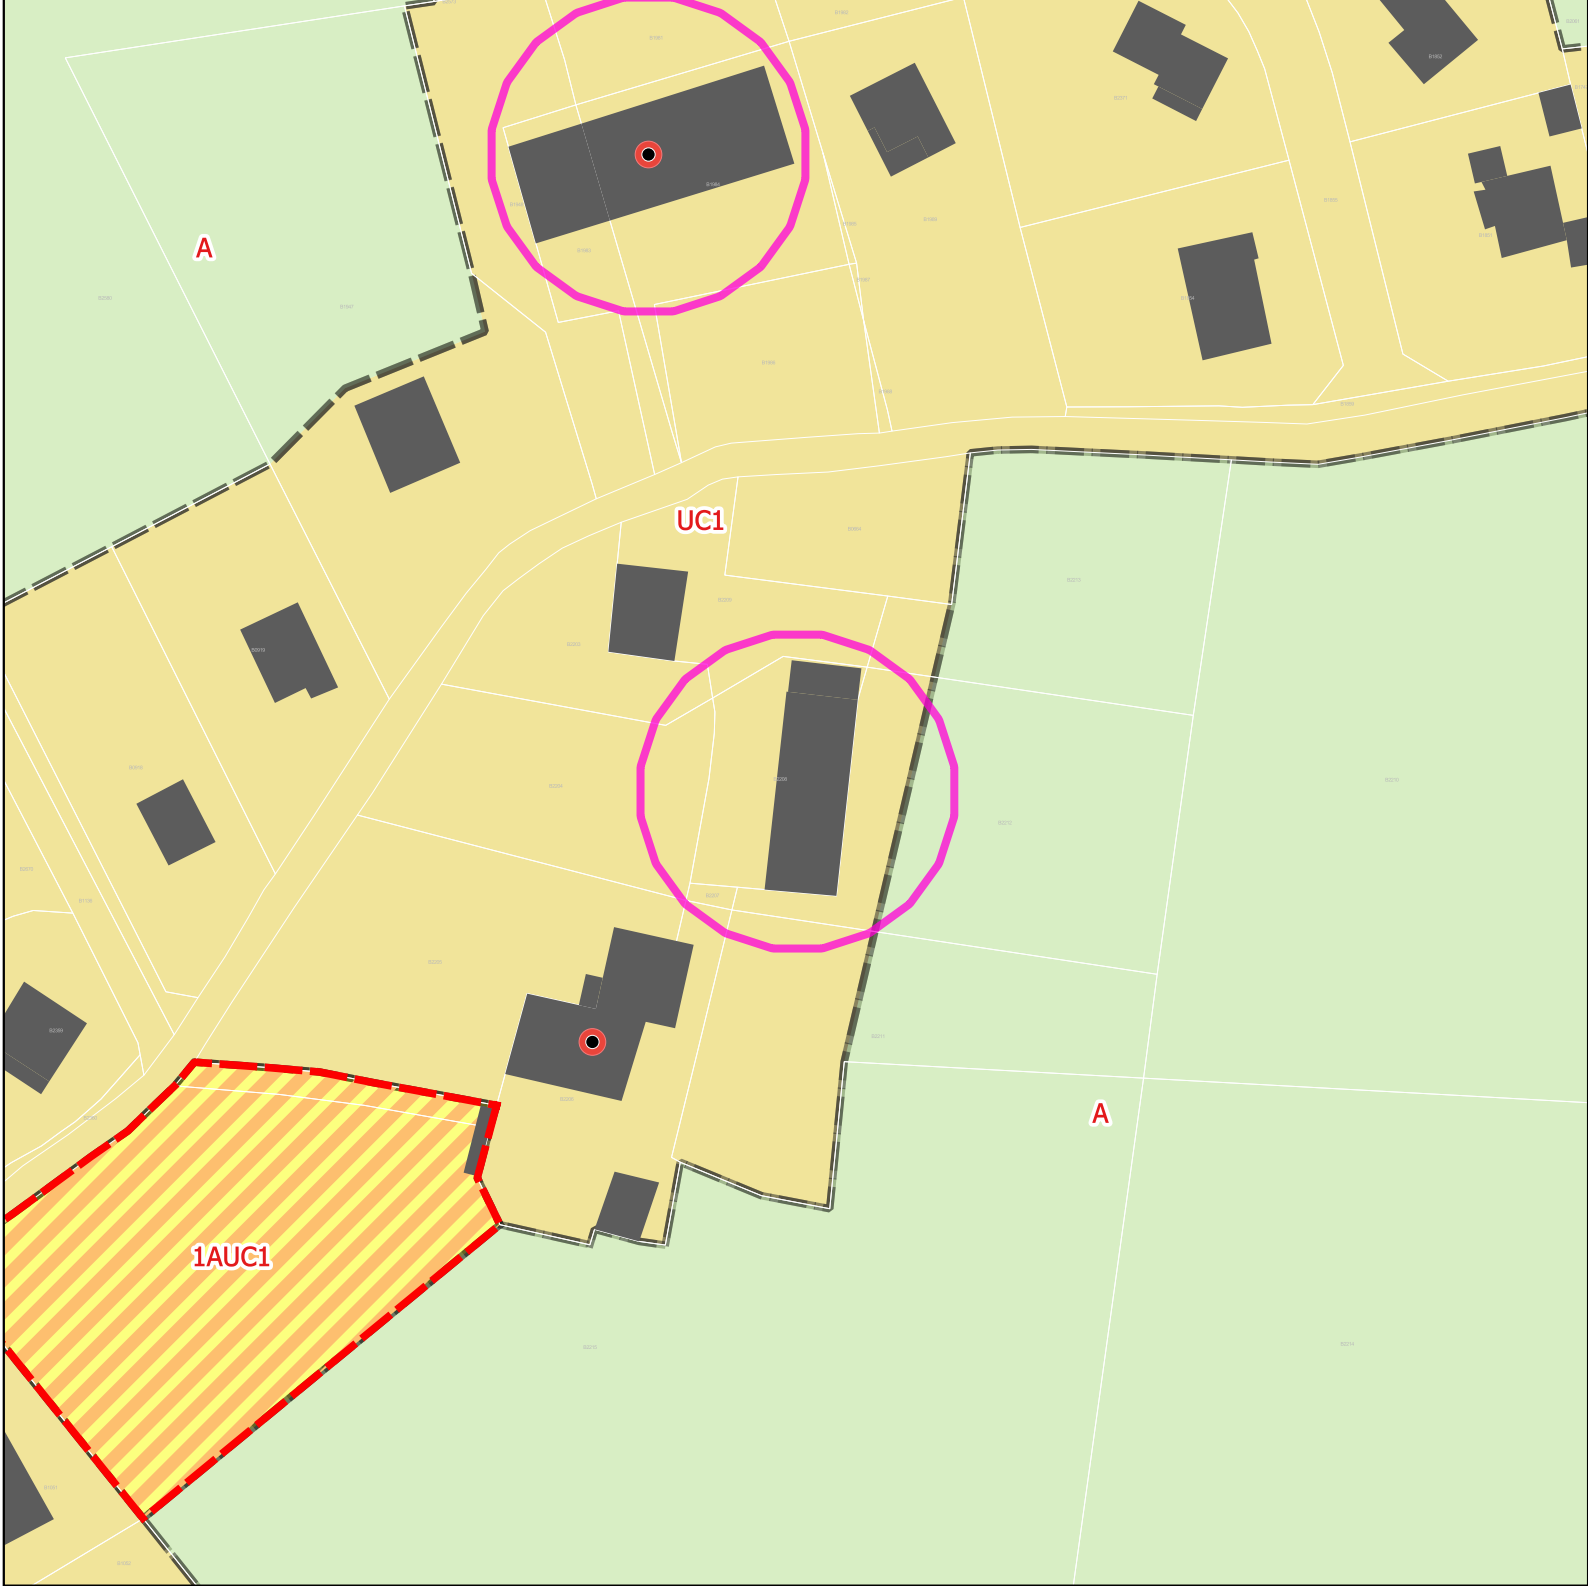

Mdification 1du PLUIh Opposable

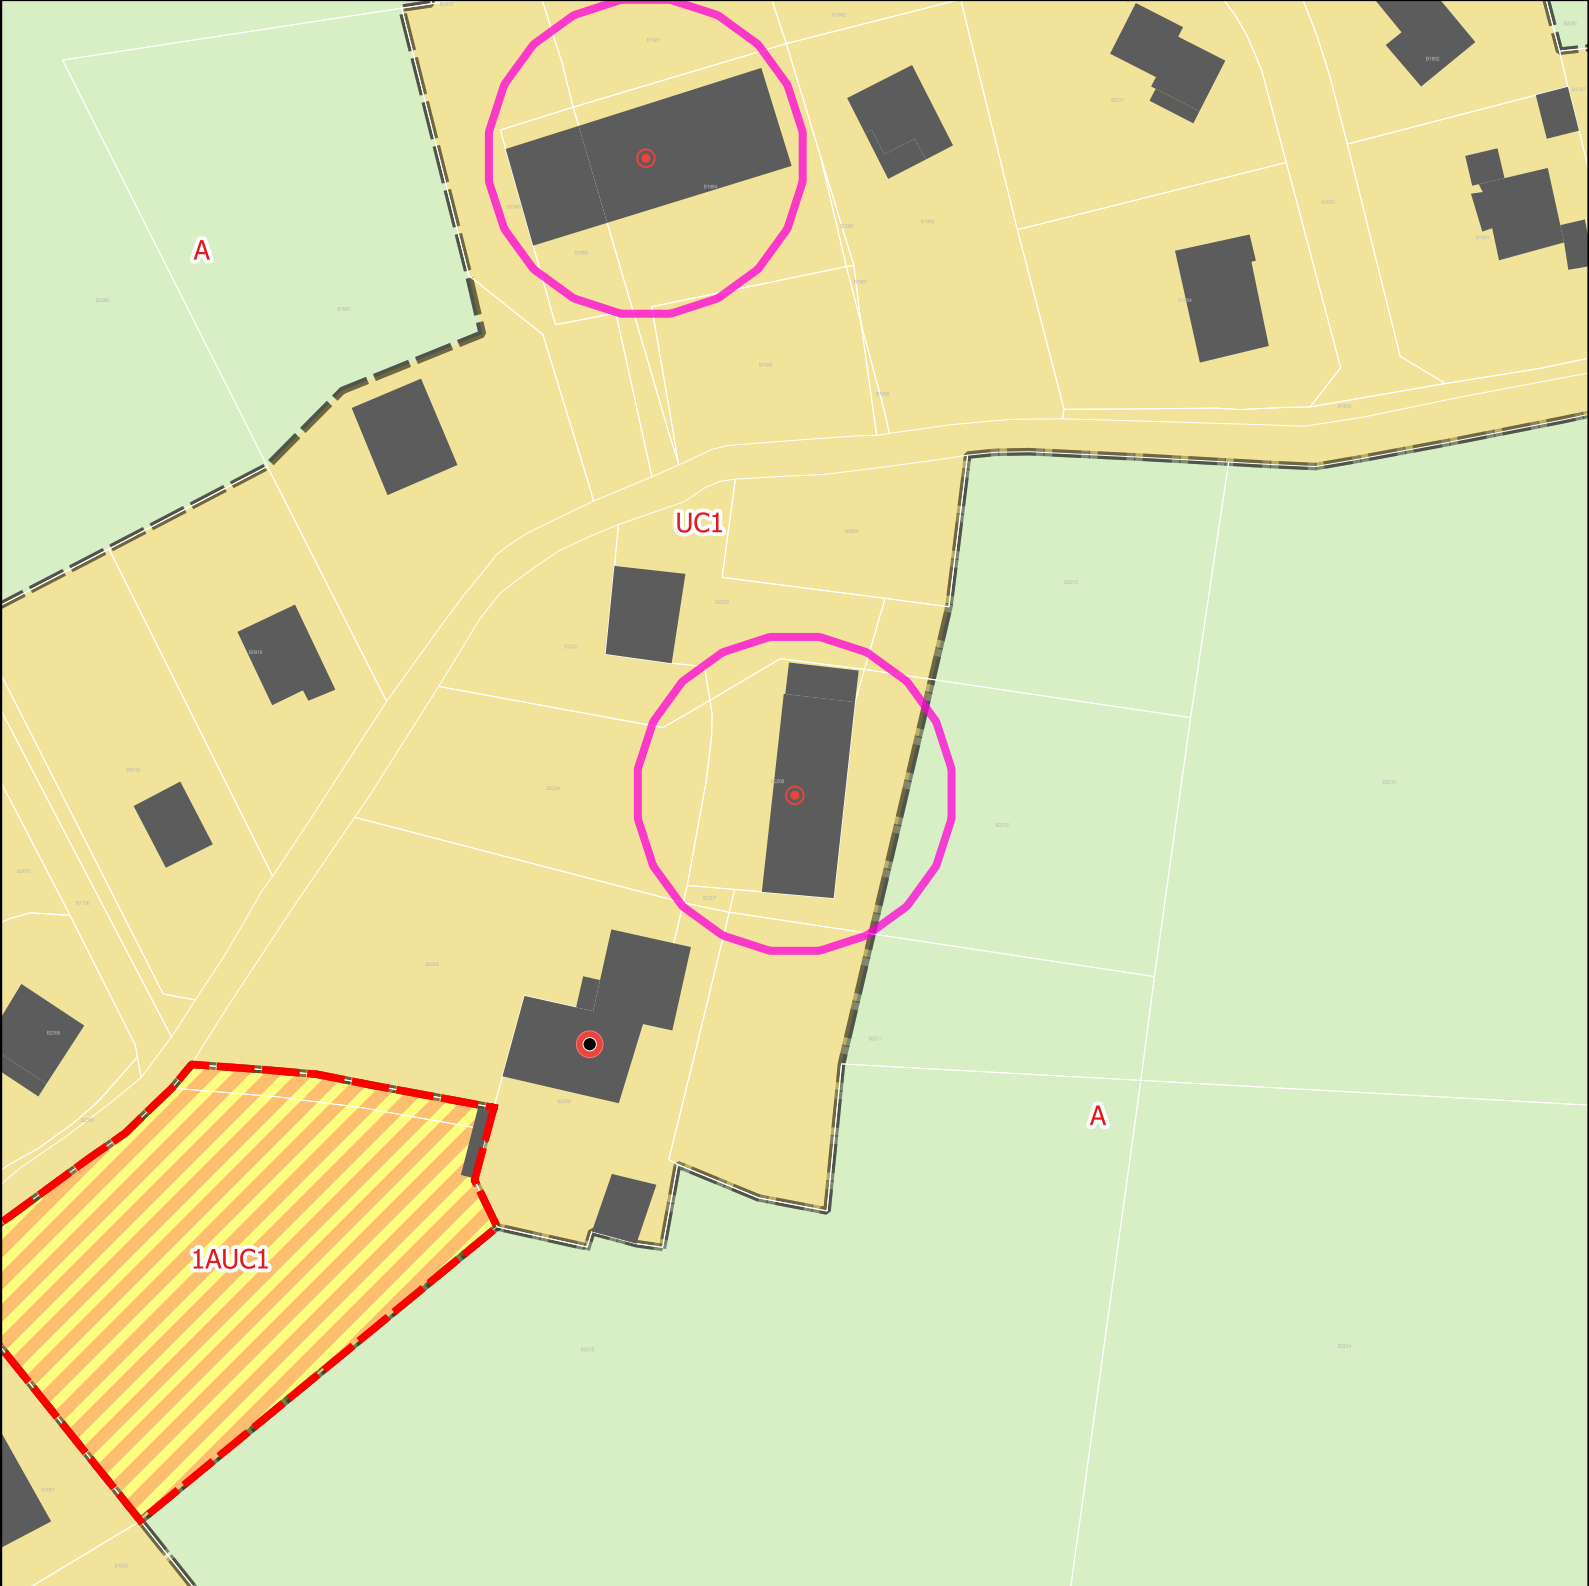

Projet de modification 2 du PLUIh

Opposable	numero	Projet	numero
NULL	NULL	Bâtiment traditionnel d'intérêt	NULL

Atlas des modifications
Sales





- Zones Urbaines

 - 1AUC1
 - A
 - UC1
- Prescriptions surfaciques


 - OAP
- Prescriptions ponctuelles

 - Bâti remarquable et petit patrimoine
- Bâtiment traditionnel d'intérêt

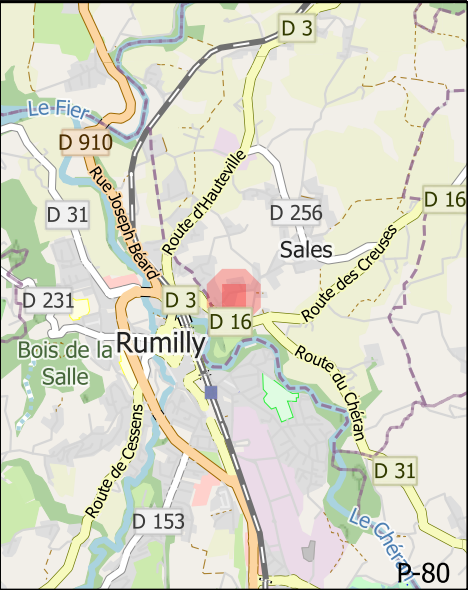

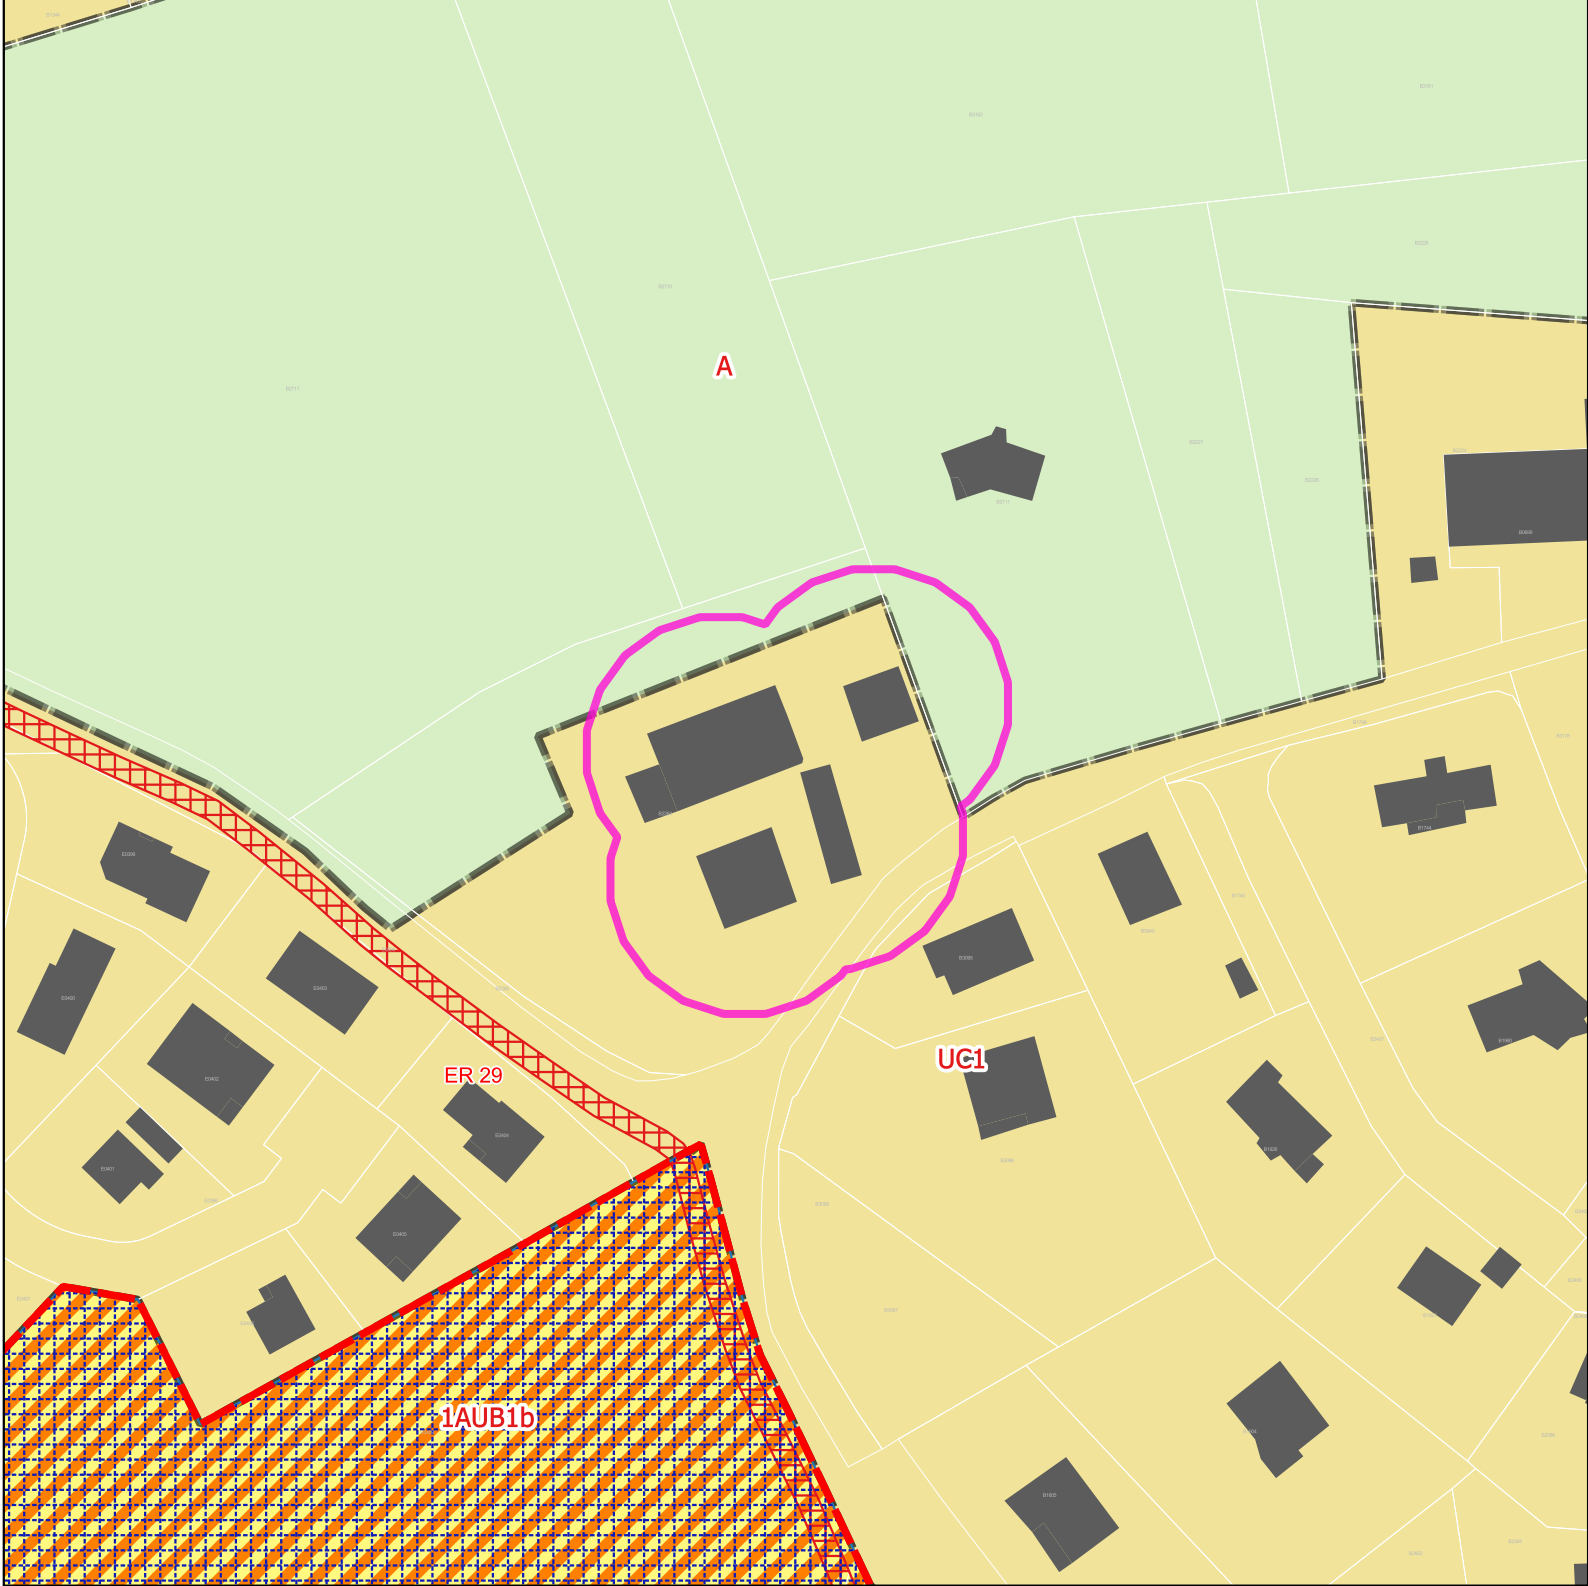

Mdification 1du PLUIh Opposable

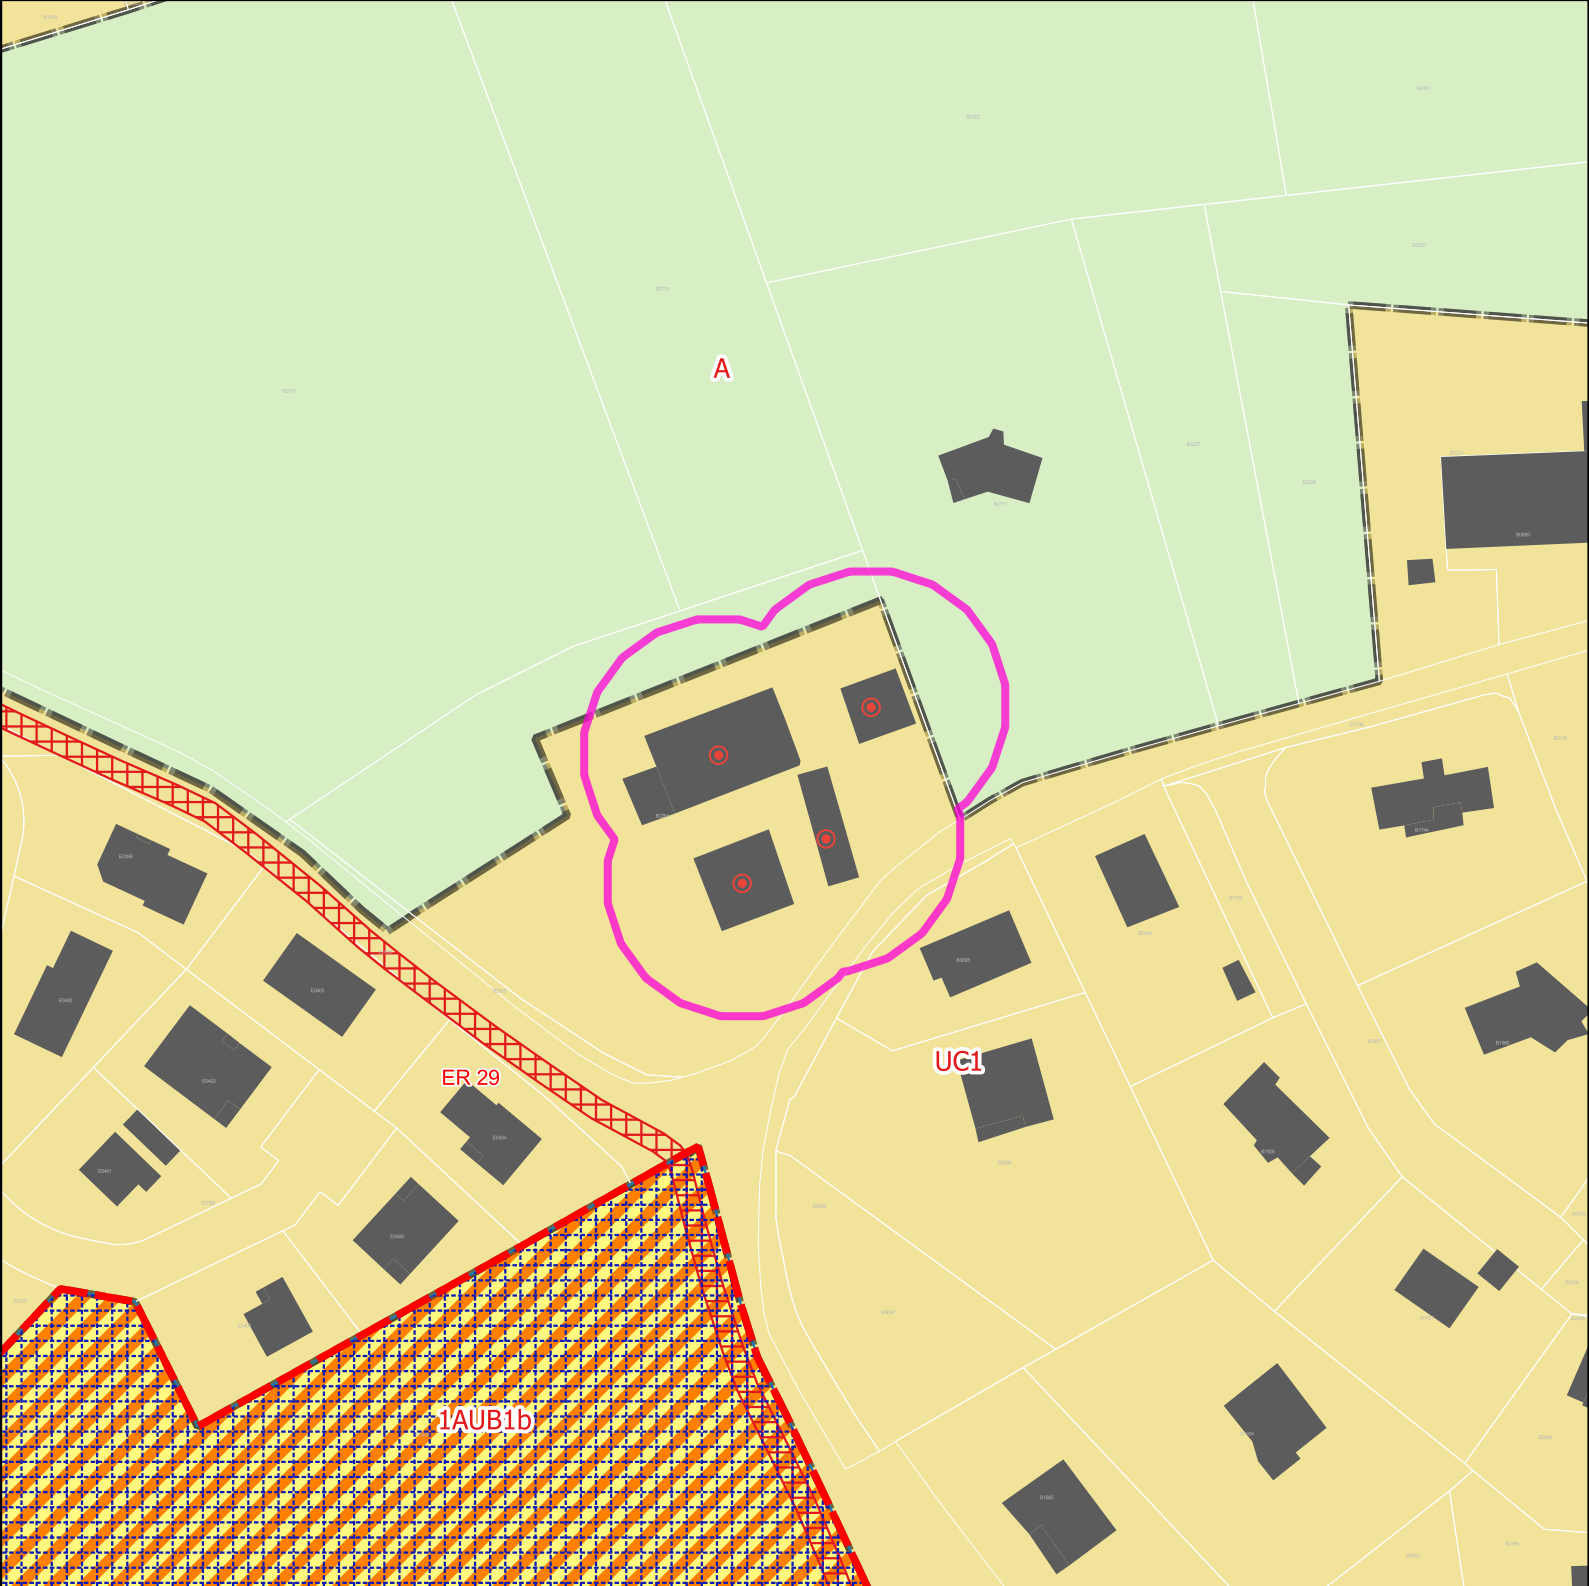

Projet de modification 2 du PLUIh

Atlas des modifications
Sales

Opposable	numero	Projet	numero
NULL	NULL	Bâtiment traditionnel d'intérêt	NULL
NULL	NULL	Bâtiment traditionnel d'intérêt	NULL
NULL	NULL	Bâtiment traditionnel d'intérêt	NULL
NULL	NULL	Bâtiment traditionnel d'intérêt	NULL

Zones Urbaines

- 1AUB1b
- A
- UC1

Prescriptions surfaciques

- Emplacement réservé
- Secteur à programme de logements mixité sociale
- OAP


Precriptions ponctuelles

- Bâtiment traditionnel d'intérêt



0 50 m



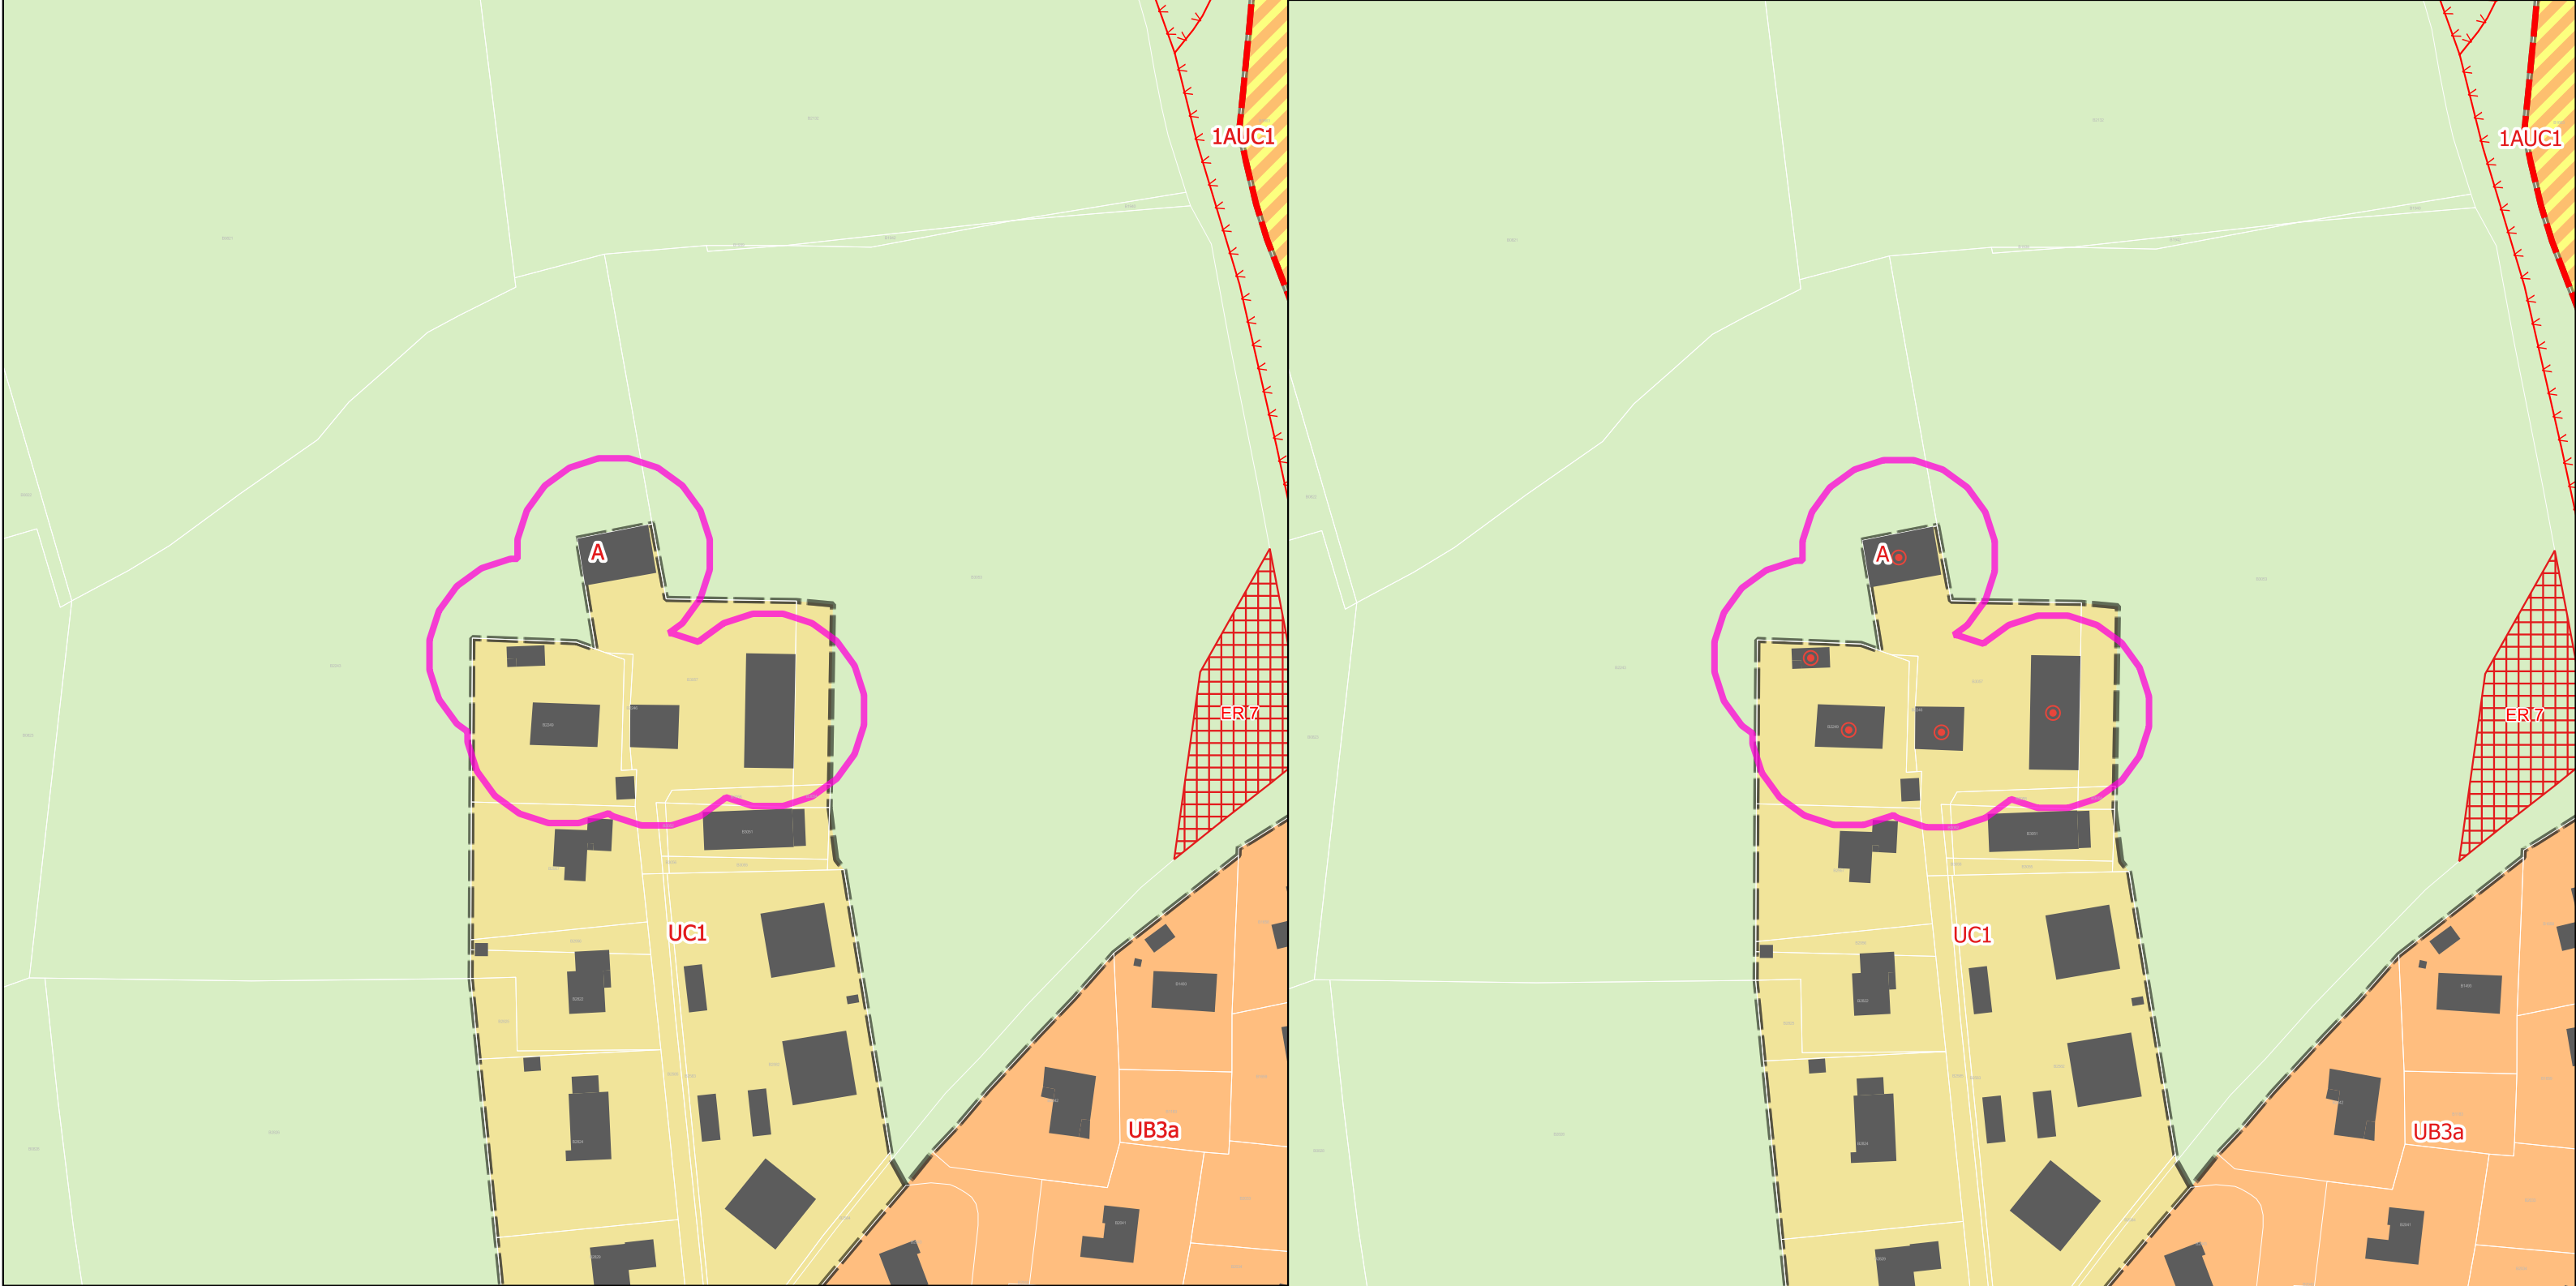

Mdification 1du PLUIh Opposable

Projet de modification 2 du PLUIh

Atlas des modifications
Sales

Opposable	numero	Projet	numero
NULL	NULL	Bâtiment traditionnel d'intérêt	NULL
NULL	NULL	Bâtiment traditionnel d'intérêt	NULL
NULL	NULL	Bâtiment traditionnel d'intérêt	NULL
NULL	NULL	Bâtiment traditionnel d'intérêt	NULL
NULL	NULL	Bâtiment traditionnel d'intérêt	NULL

Zones Urbaines

- 1AUC1
- A
- UB3a
- UC1

Prescriptions surfaciques

- Emplacement réservé
- OAP

Prescriptions linéaires

- Règles d'implantation des constructions


Precriptions ponctuelles

- Bâtiment traditionnel d'intérêt




60 m



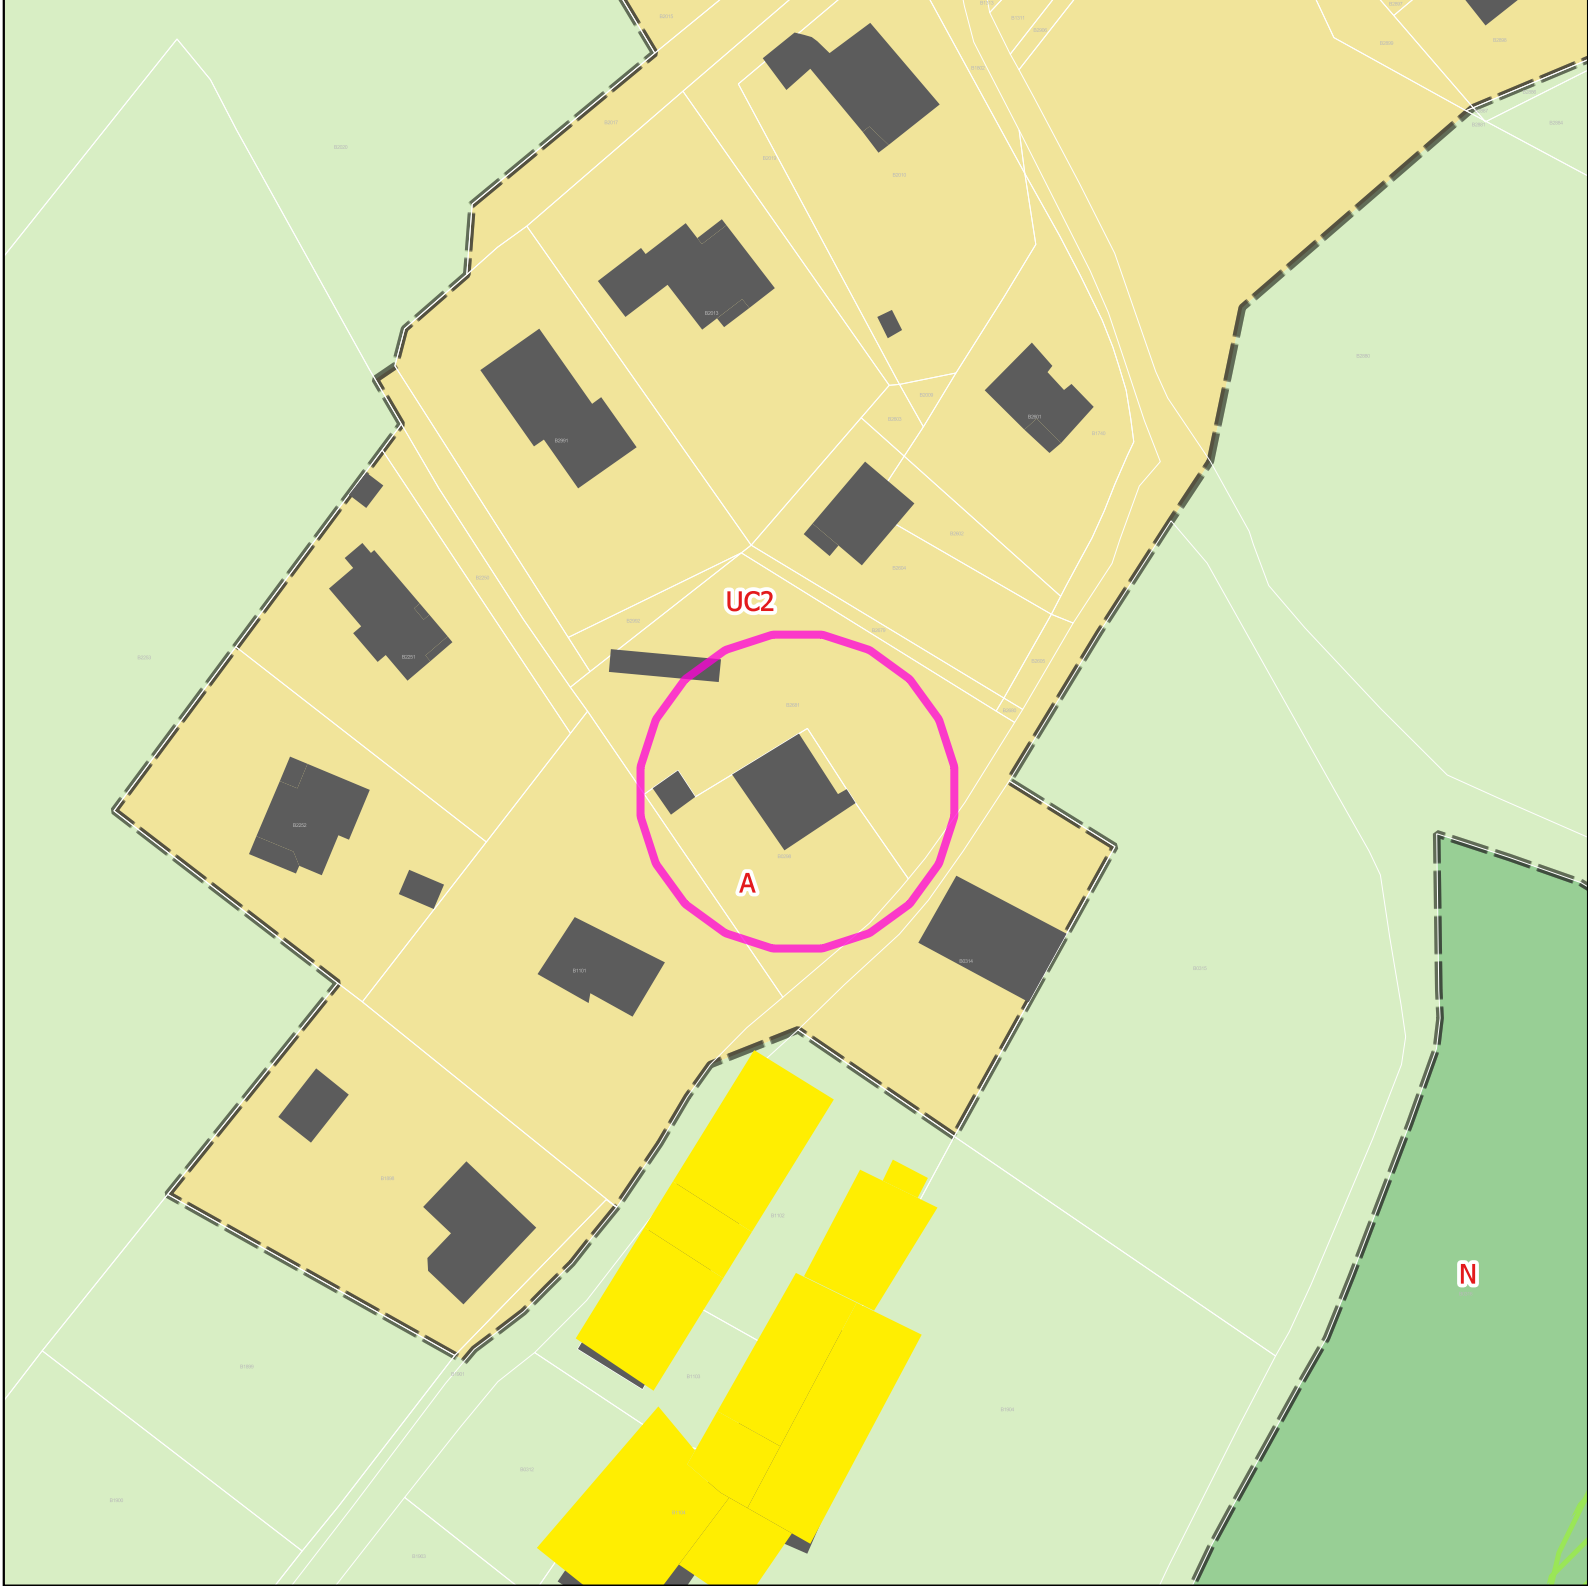

Mdification 1du PLUIh Opposable

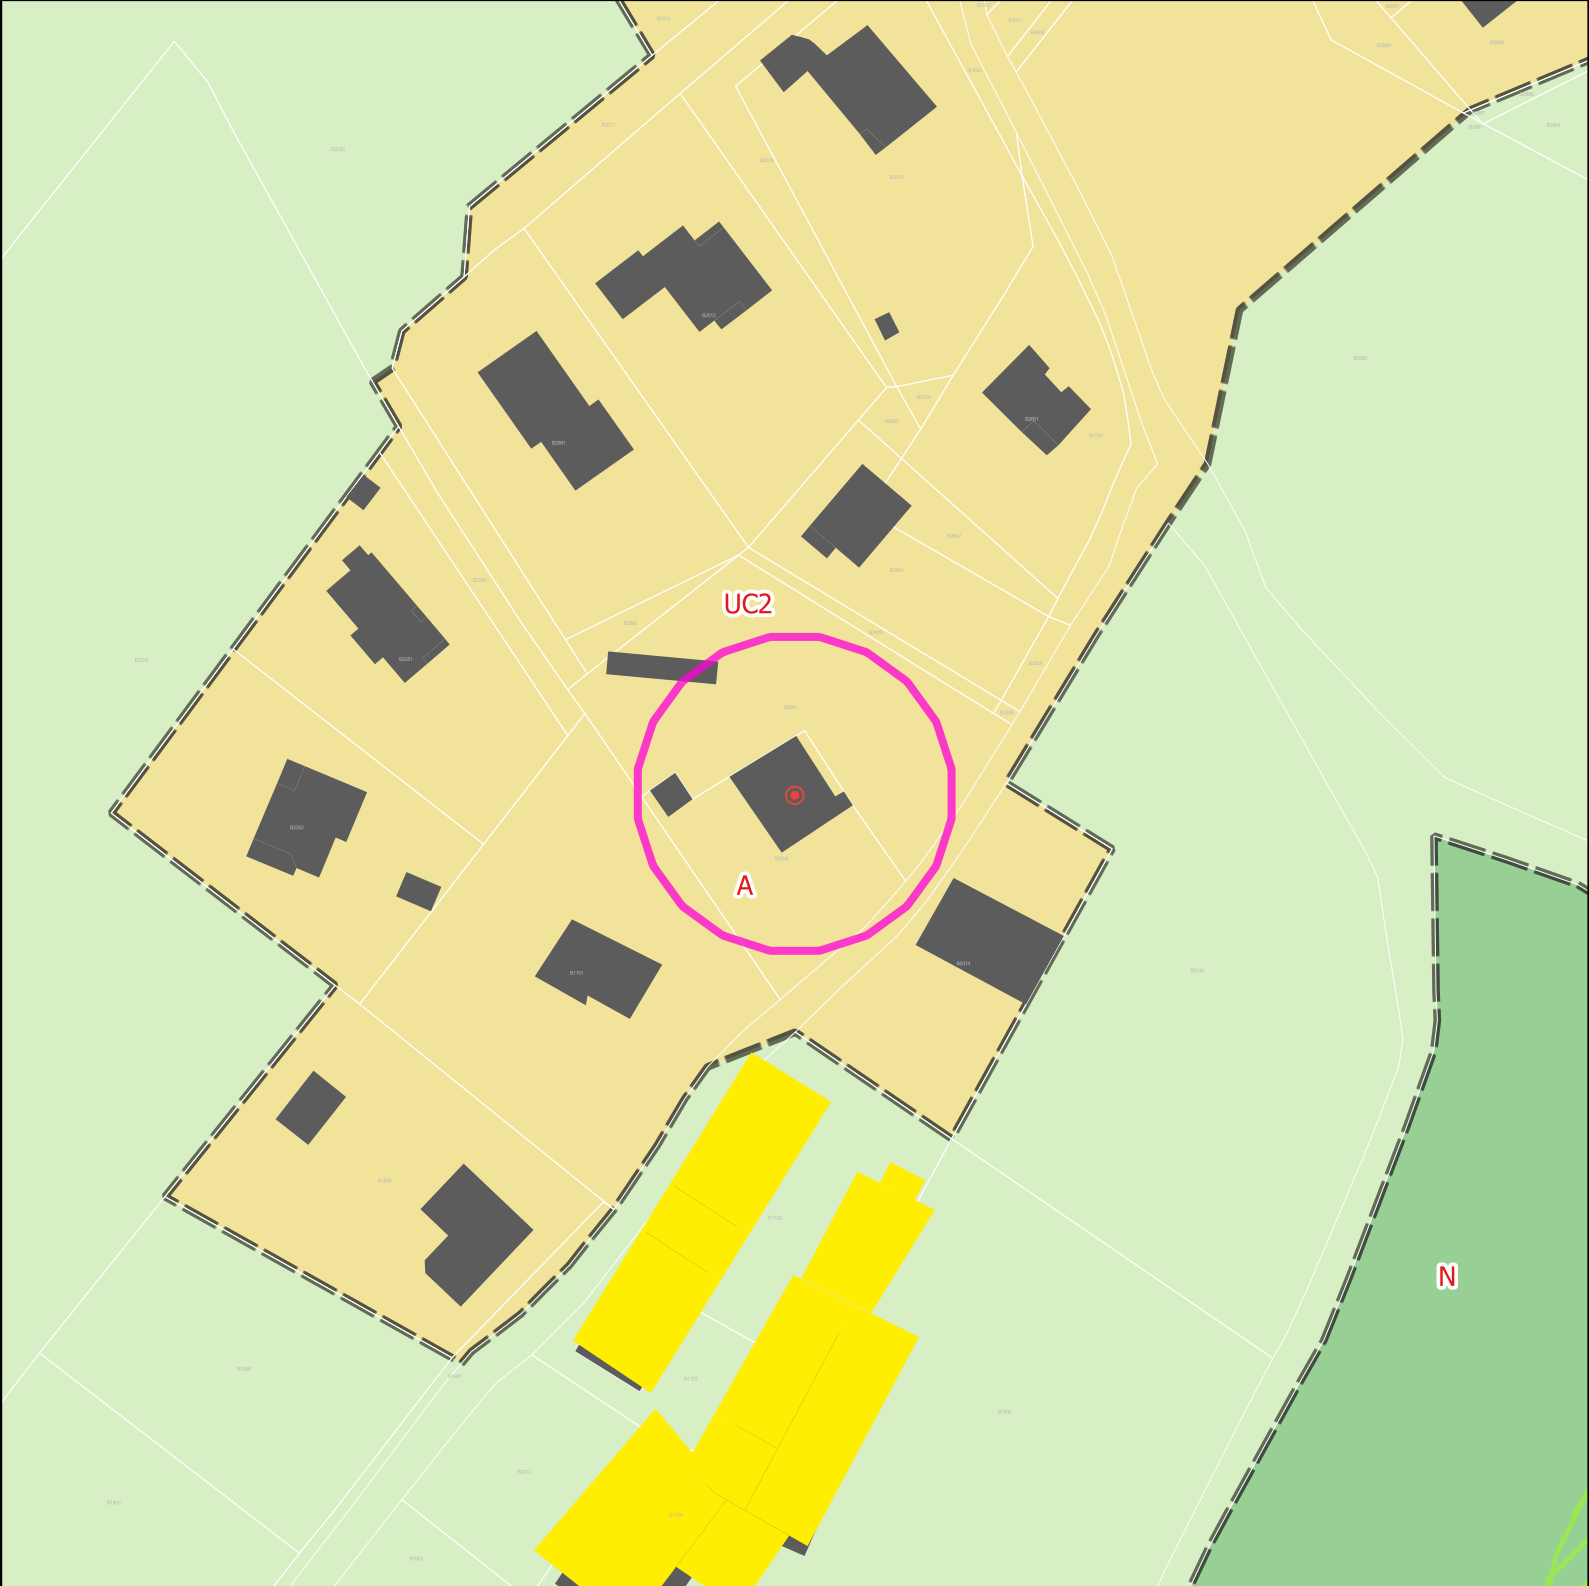

Projet de modification 2 du PLUIh

Atlas des modifications
Sales

Opposable	numero	Projet	numero
NULL	NULL	Bâtiment traditionnel d'intérêt	NULL

Zones Urbaines

- A
- N
- UC2

Informations surfaciques

- Bâtiment d'exploitation agricole

Prescriptions surfaciques


- Éléments de continuité écologique et TVB


Precriptions ponctuelles

- Bâtiment traditionnel d'intérêt




0 40 m

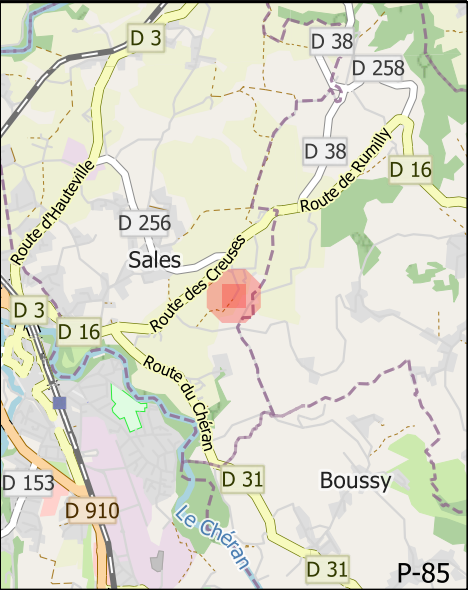

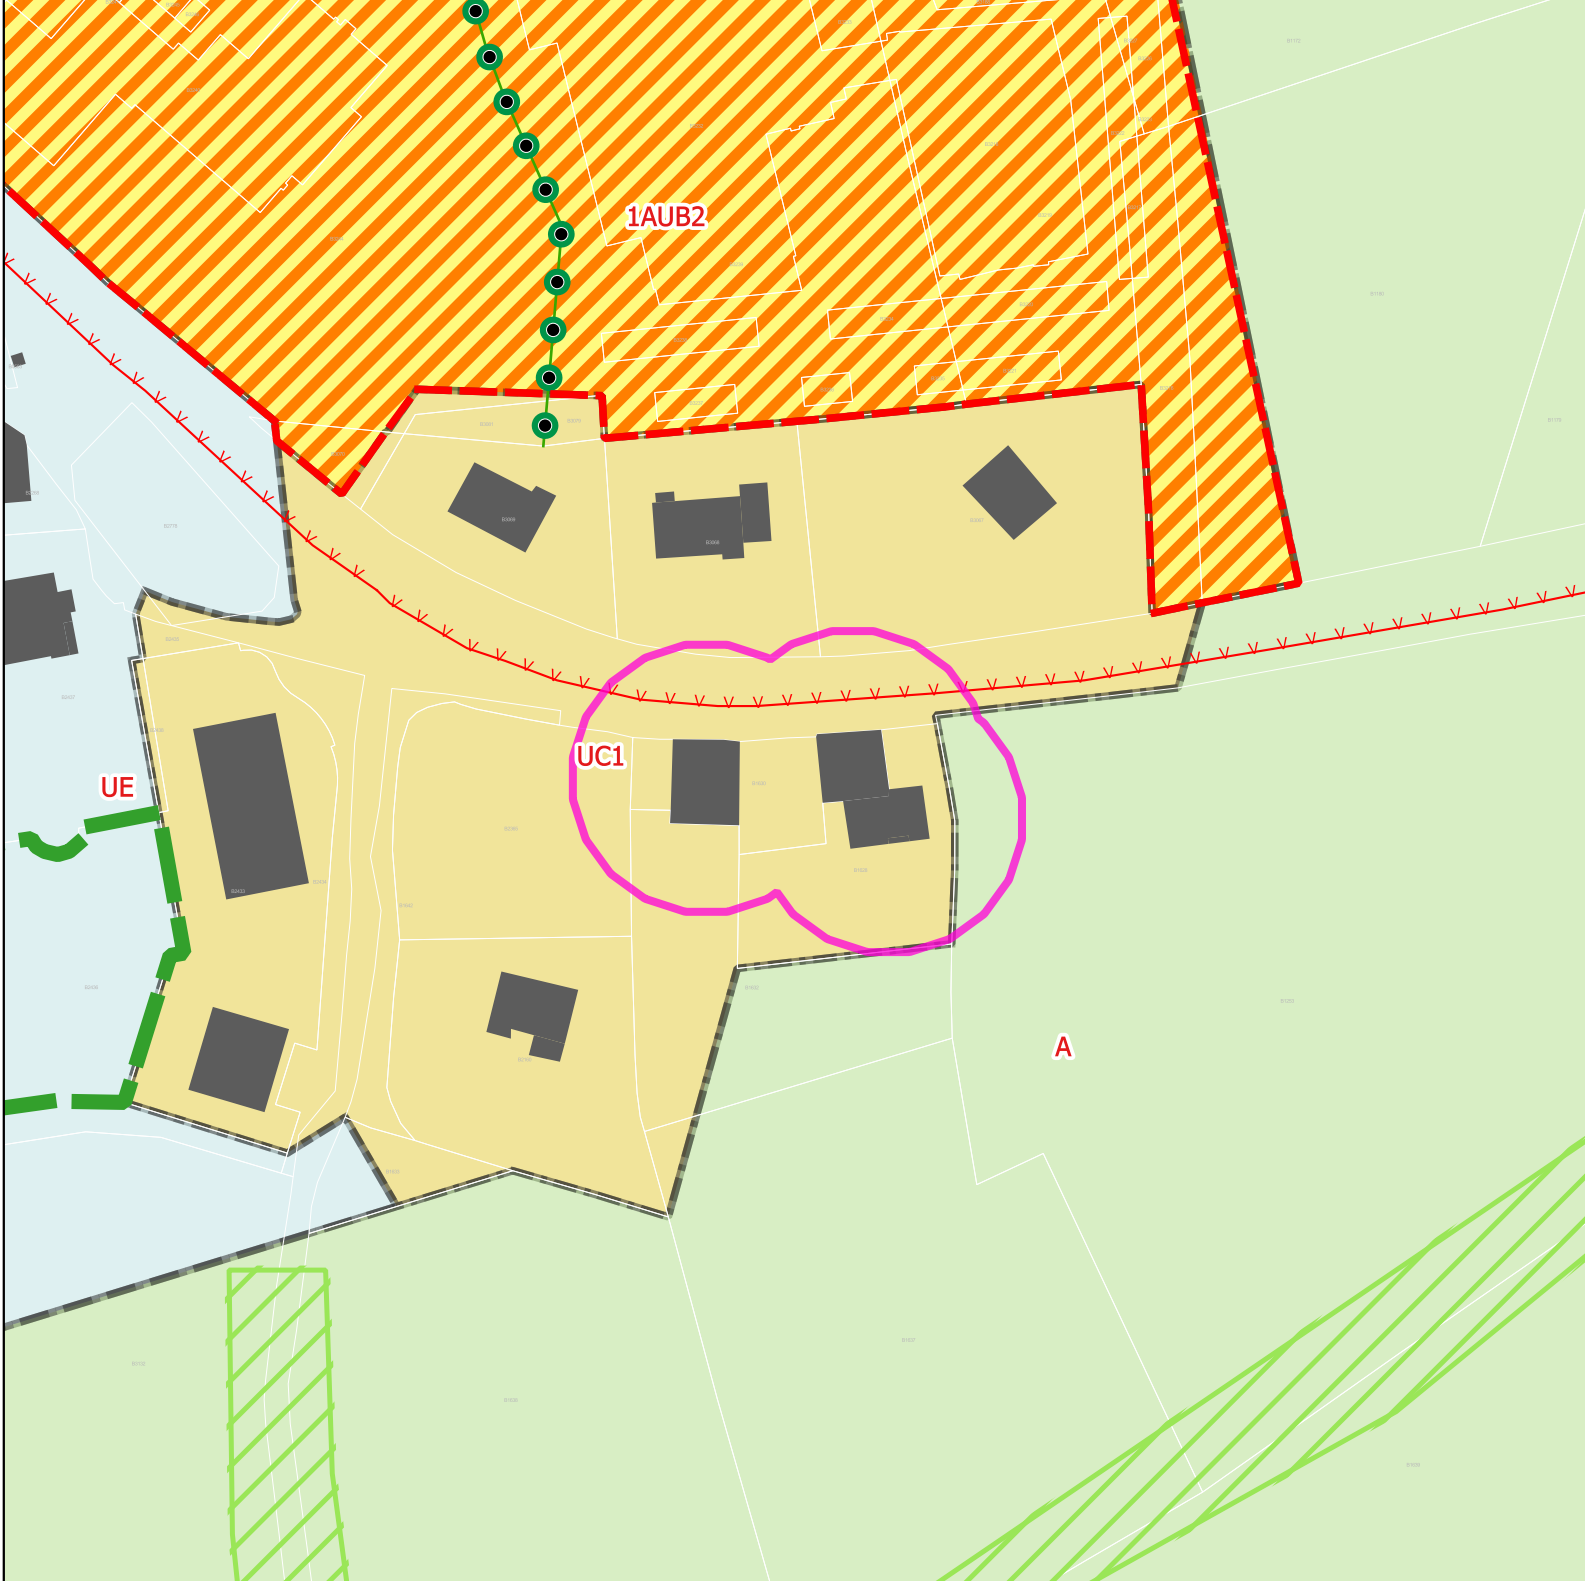

Modification 1du PLUIh Opposable

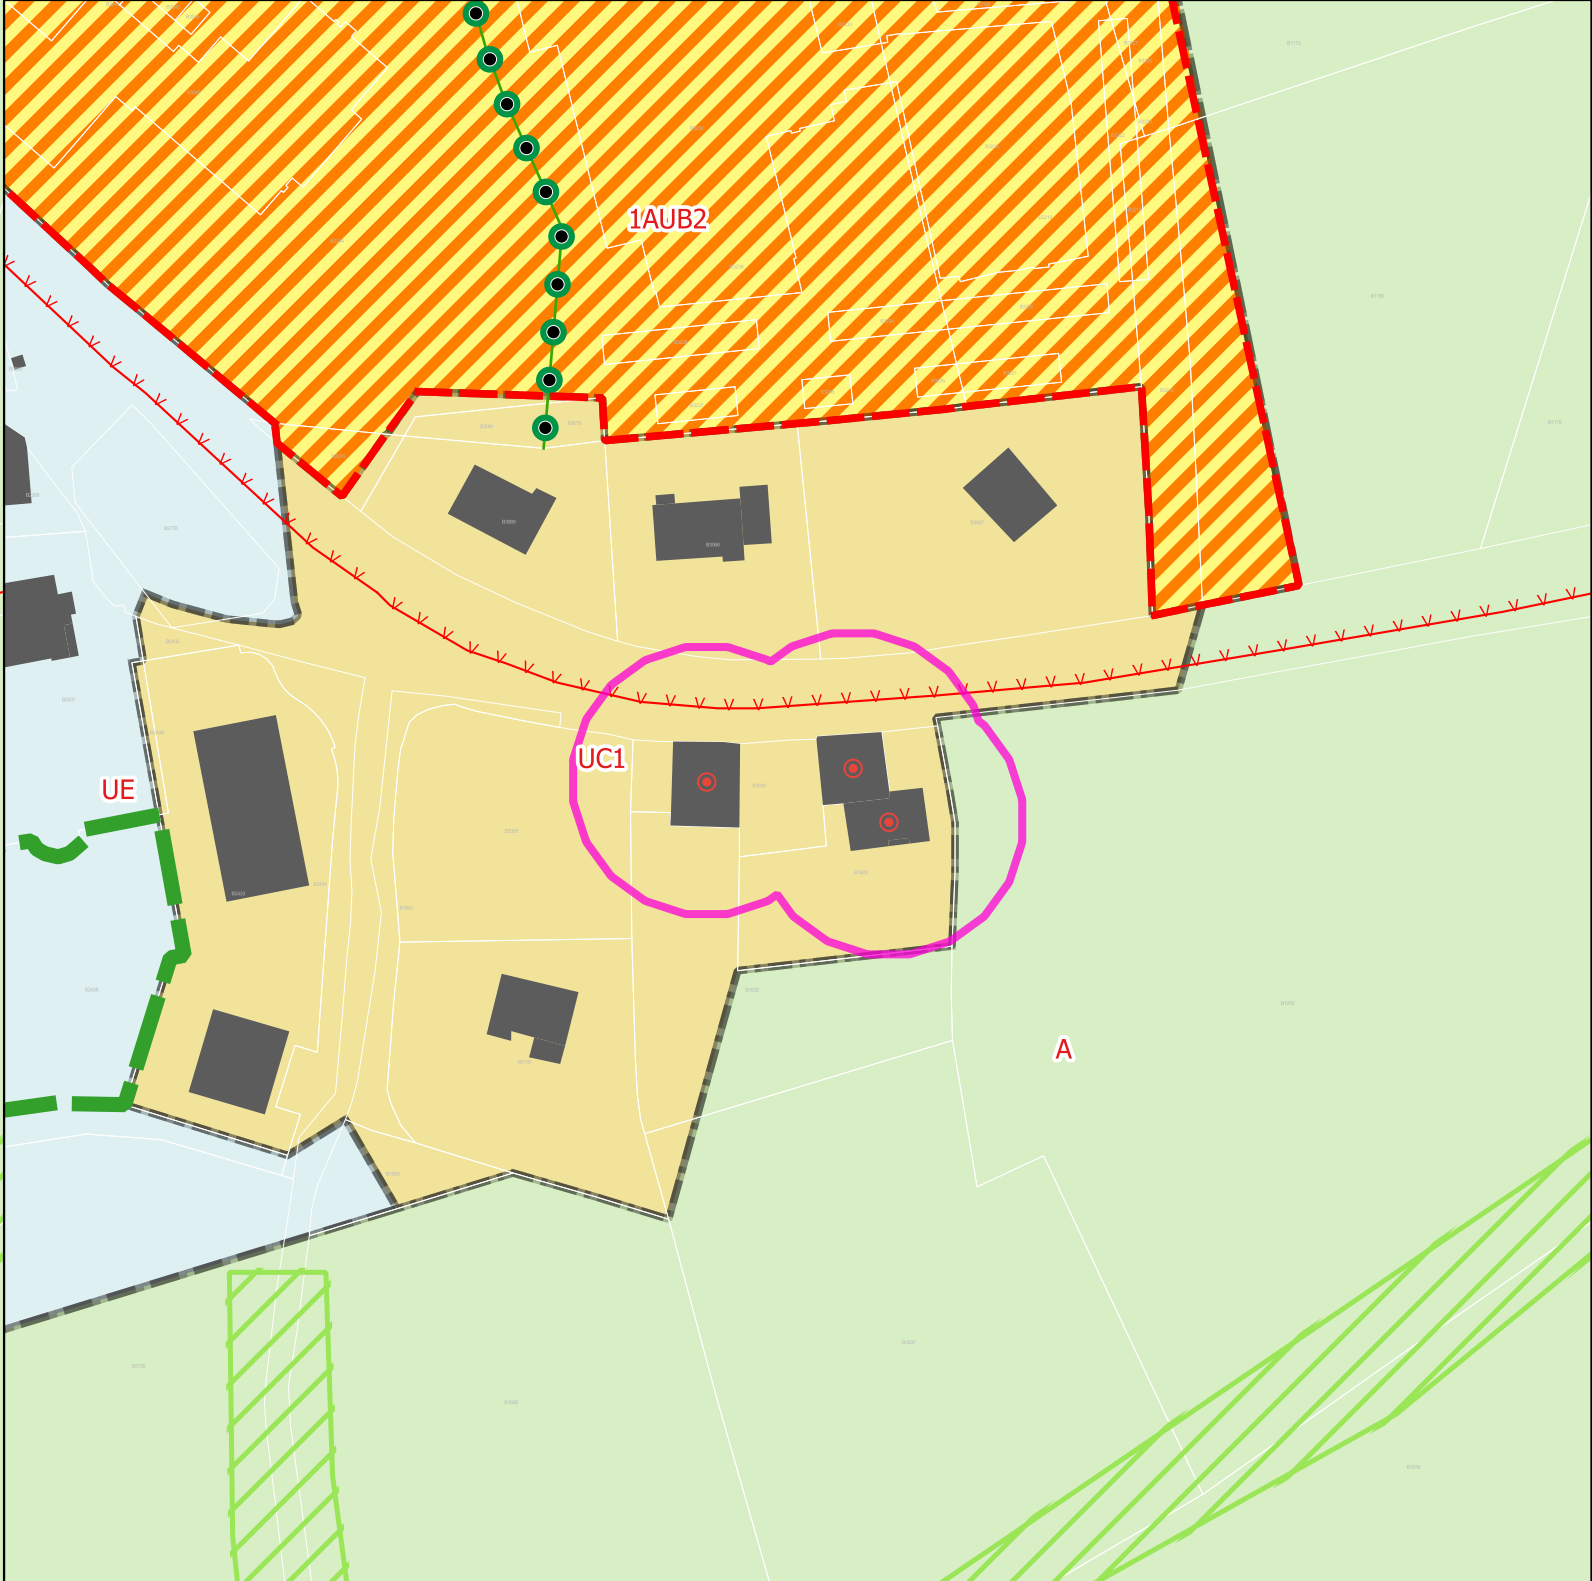

Projet de modification 2 du PLUIh

Atlas des modifications Sales

Opposable	numero	Projet	numero
NULL	NULL	Bâtiment traditionnel d'intérêt	NULL
NULL	NULL	Bâtiment traditionnel d'intérêt	NULL
NULL	NULL	Bâtiment traditionnel d'intérêt	NULL

Zones Urbaines

-  1AUB2
-  A
-  UC1
-  UE

Prescriptions surfaciques

-  Patrimoine à protéger
 OAP
 Éléments de continuité écologique et TVB

Prescriptions linéaires

- Éléments de paysage à préserver


Règles d'implantation des constructions



Prescriptions ponctuelles

- Bâtiment traditionnel d'intérêt



0 50 m

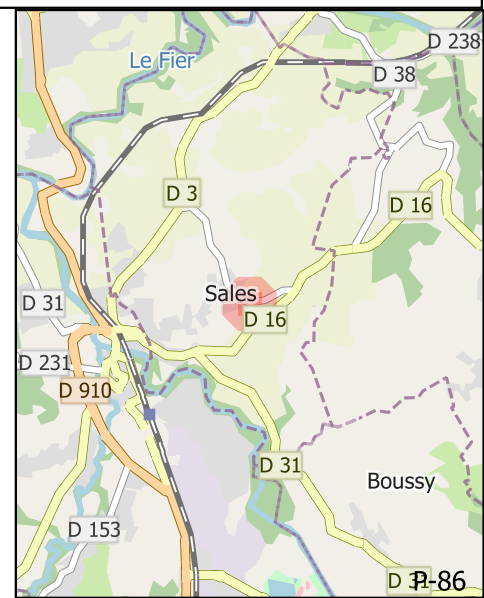

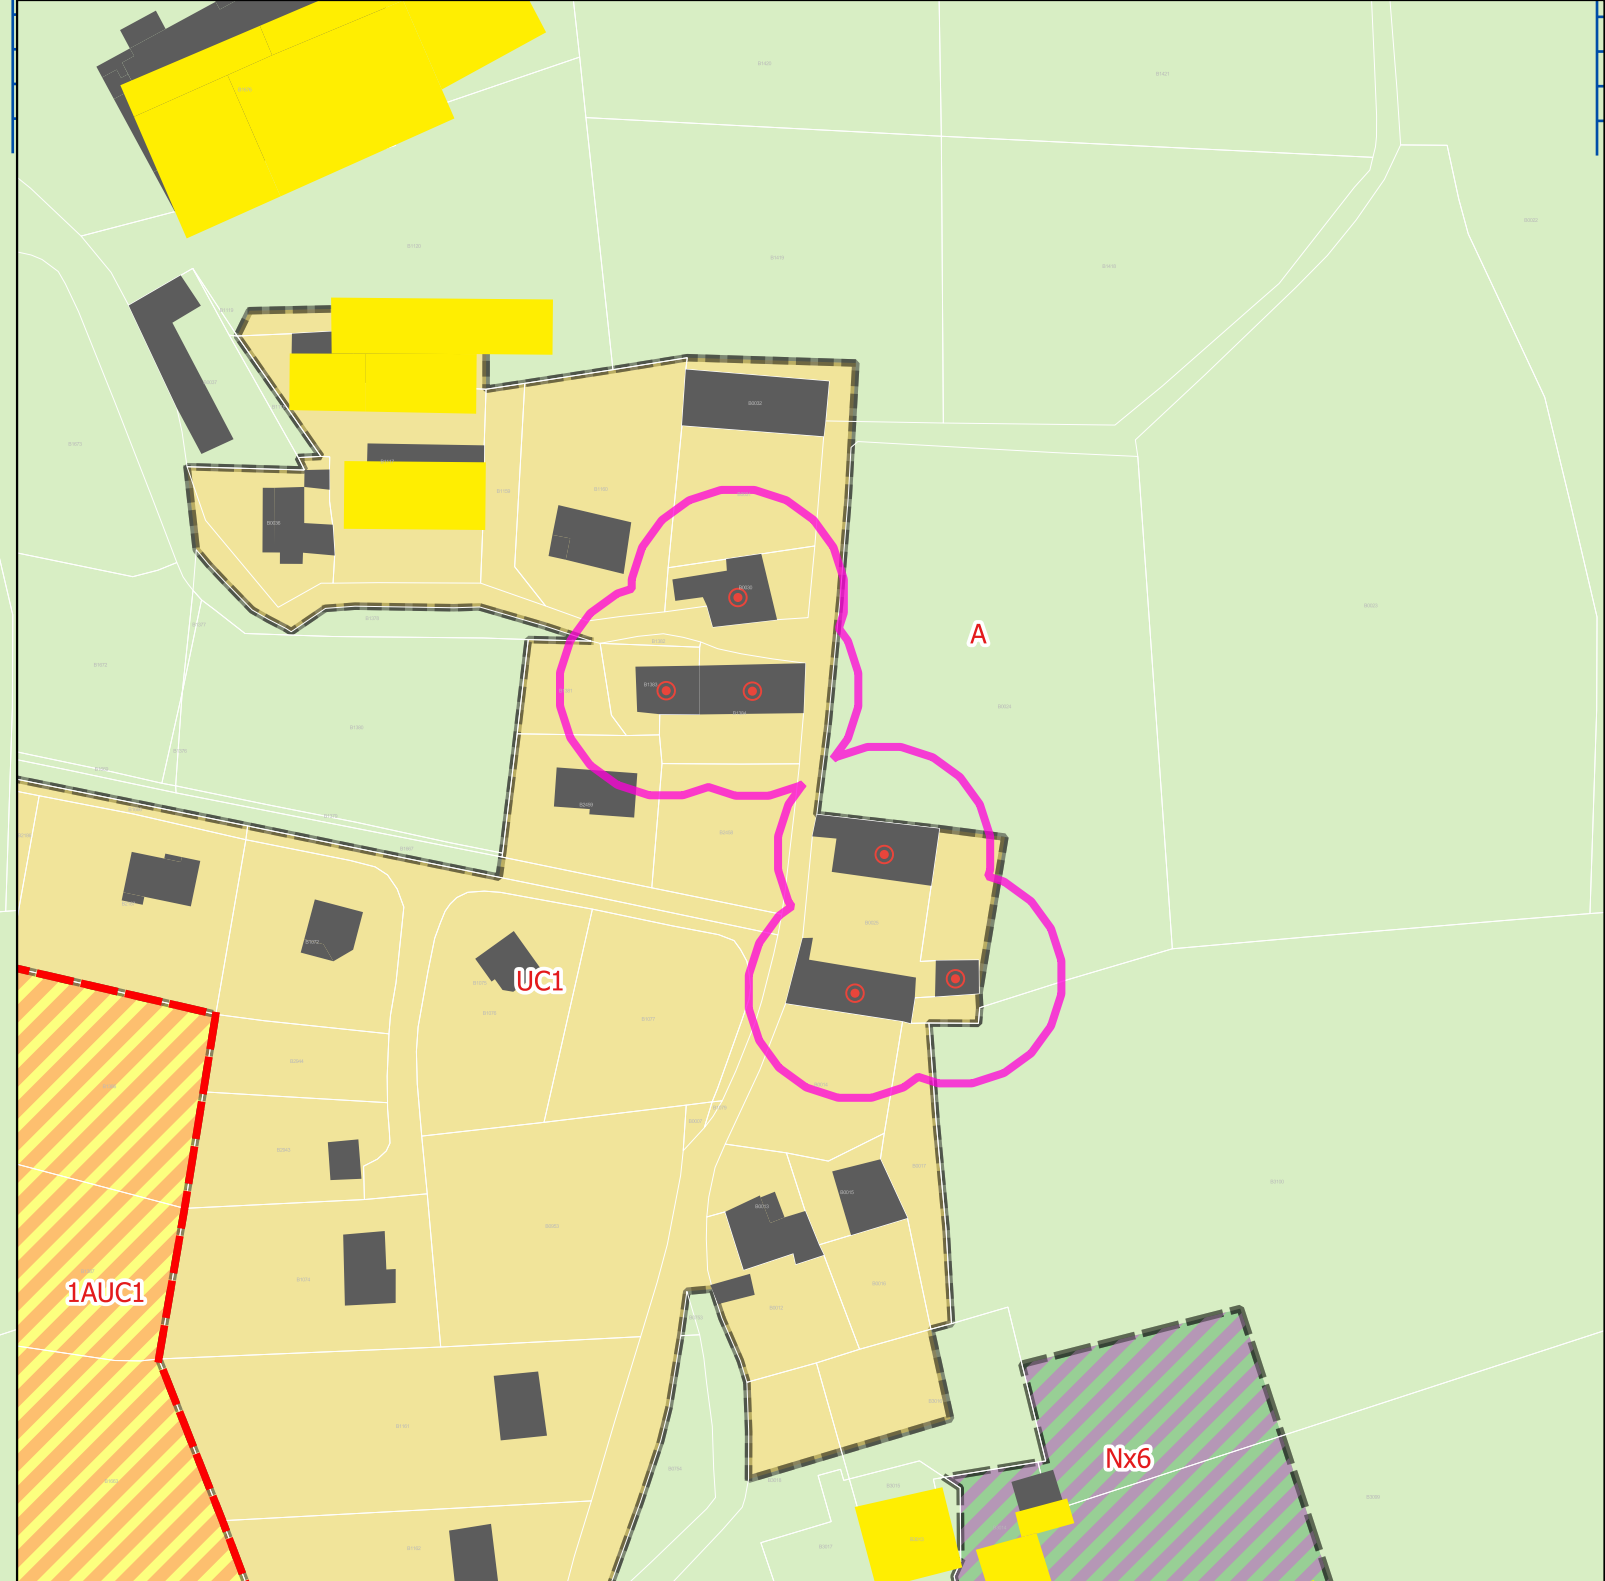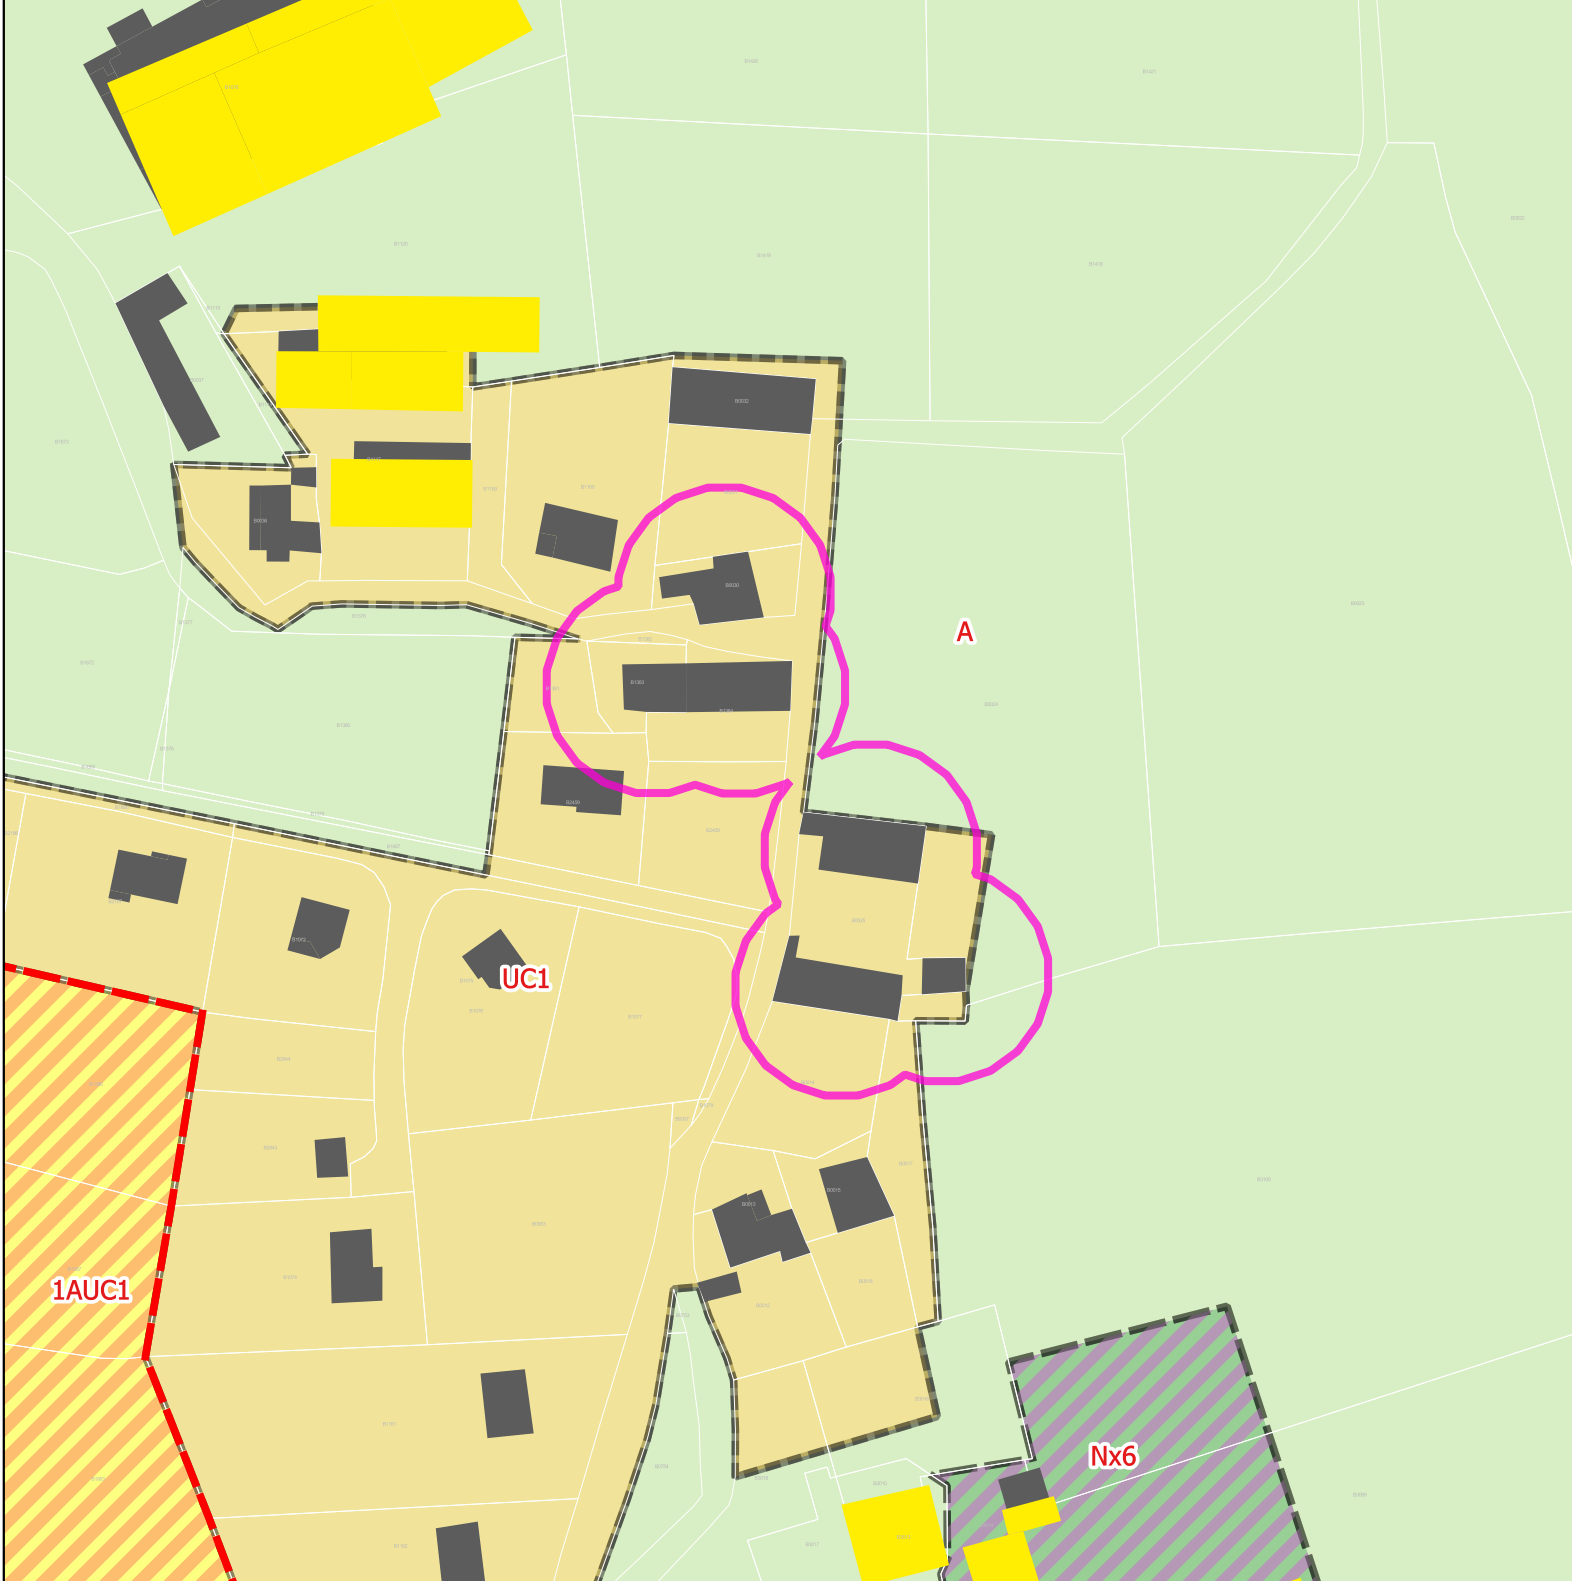


Modification 1du PLUIh Opposable

Projet de modification 2 du PLUIh


Atlas des modifications Sales

[illegible]

Zones Urbaines

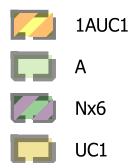

Informations surfaciques

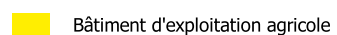

Prescriptions surfaciques



Prescriptions linéaires





Prescriptions ponctuelles



70 m

0
|
2024-01 - MW - Source: IGN

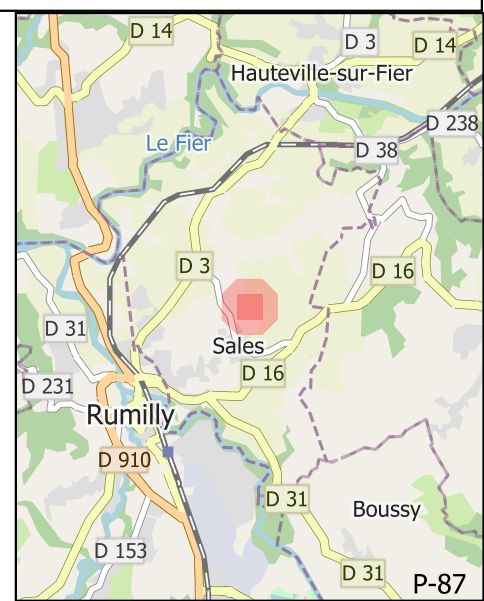

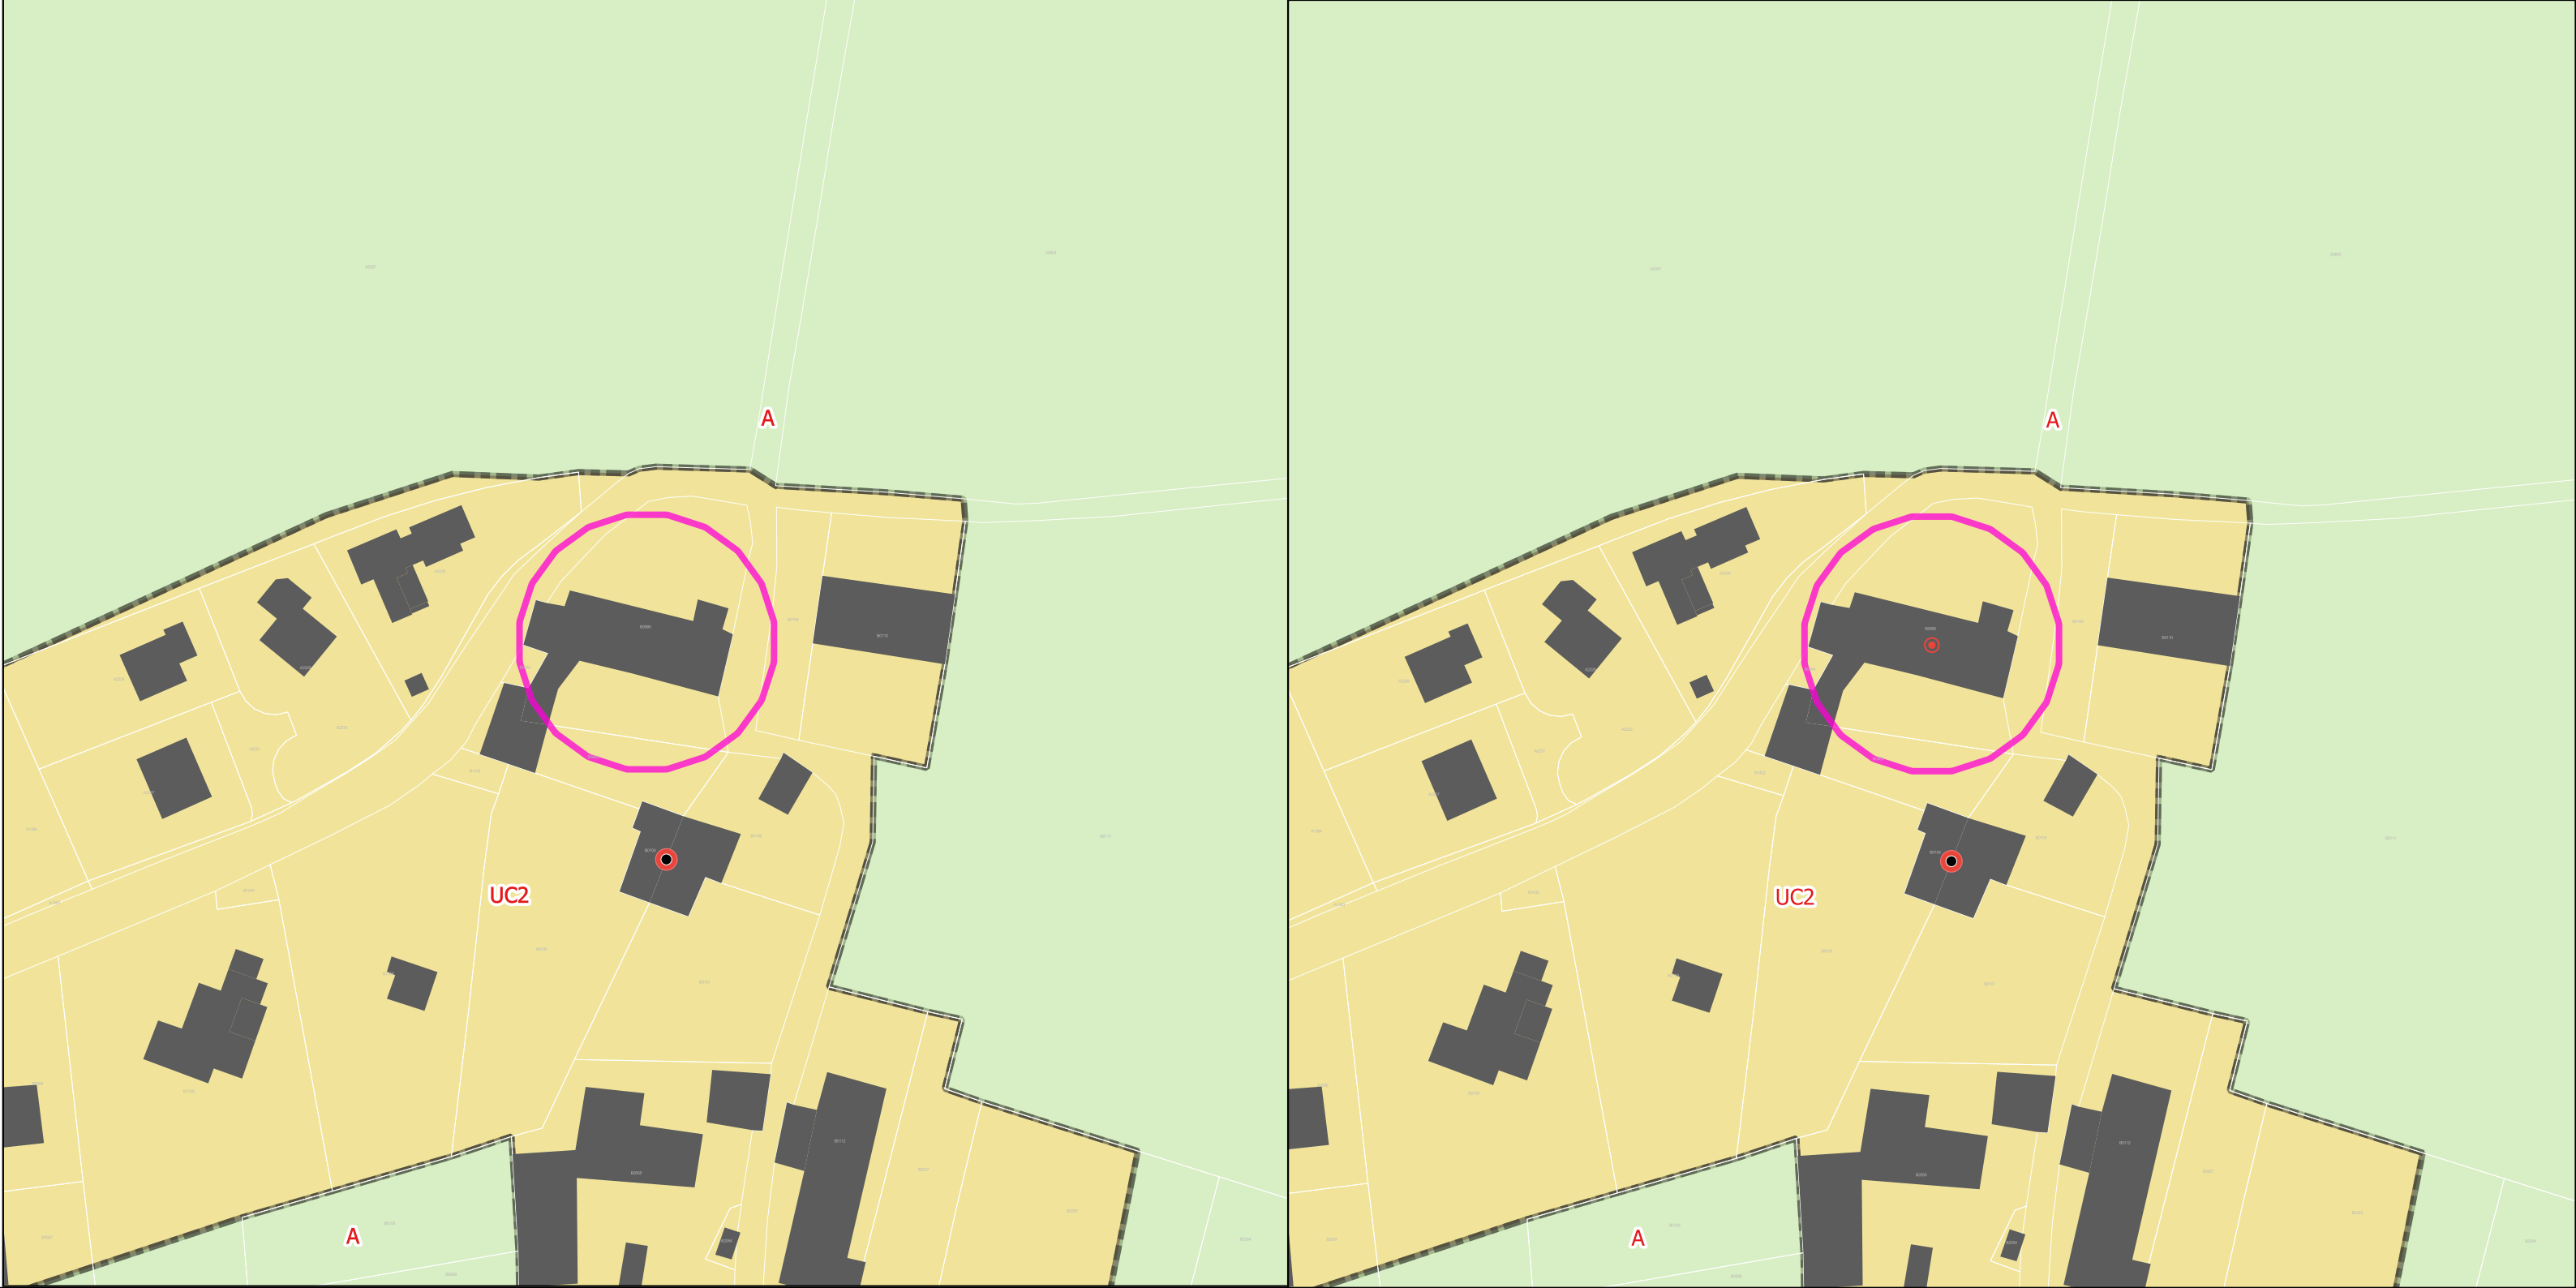

Mdfication 1du PLUIh Opposable

Projet de modification 2 du PLUIh

Opposable	numero	Projet	numero
NULL	NULL	Bâtiment traditionnel d'intérêt	NULL

Zones Urbaines

UC2

Bâtiment traditionnel d'intérêt


Precriptions ponctuelles


Bâti remarquable et petit patrimoine

Atlas des modifications
Sales




40 m

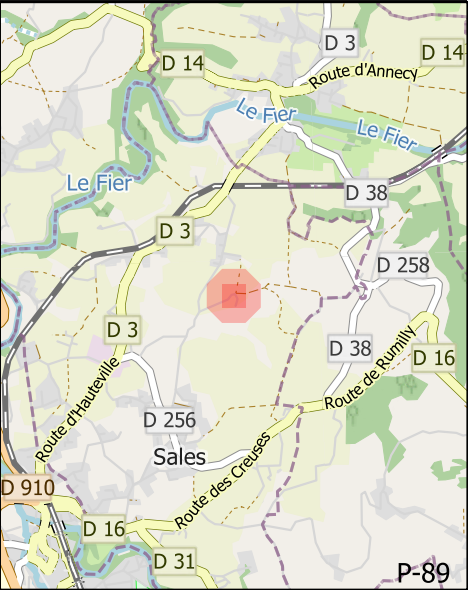

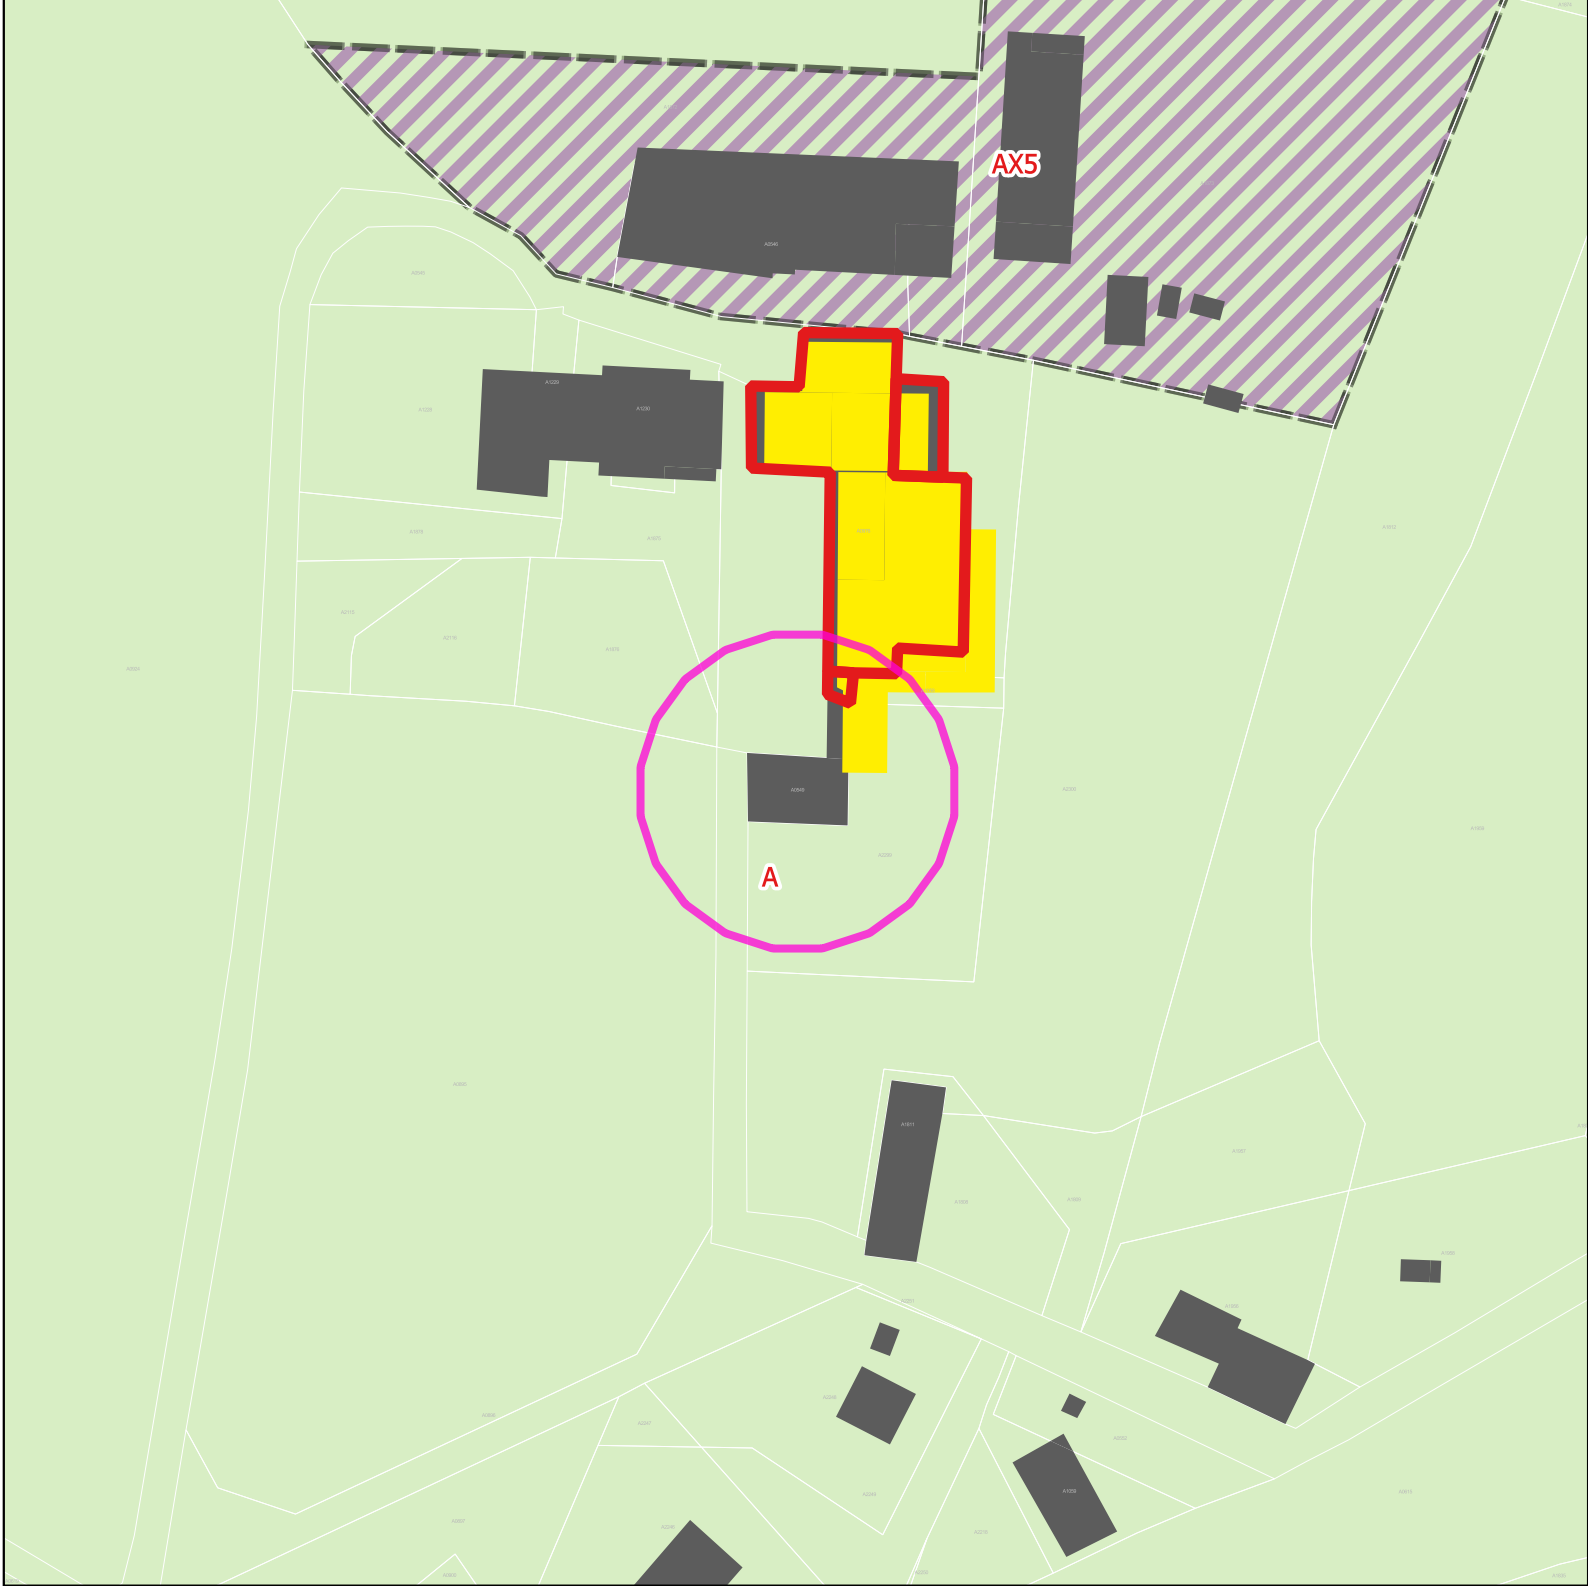

Mdification 1du PLUIh Opposable

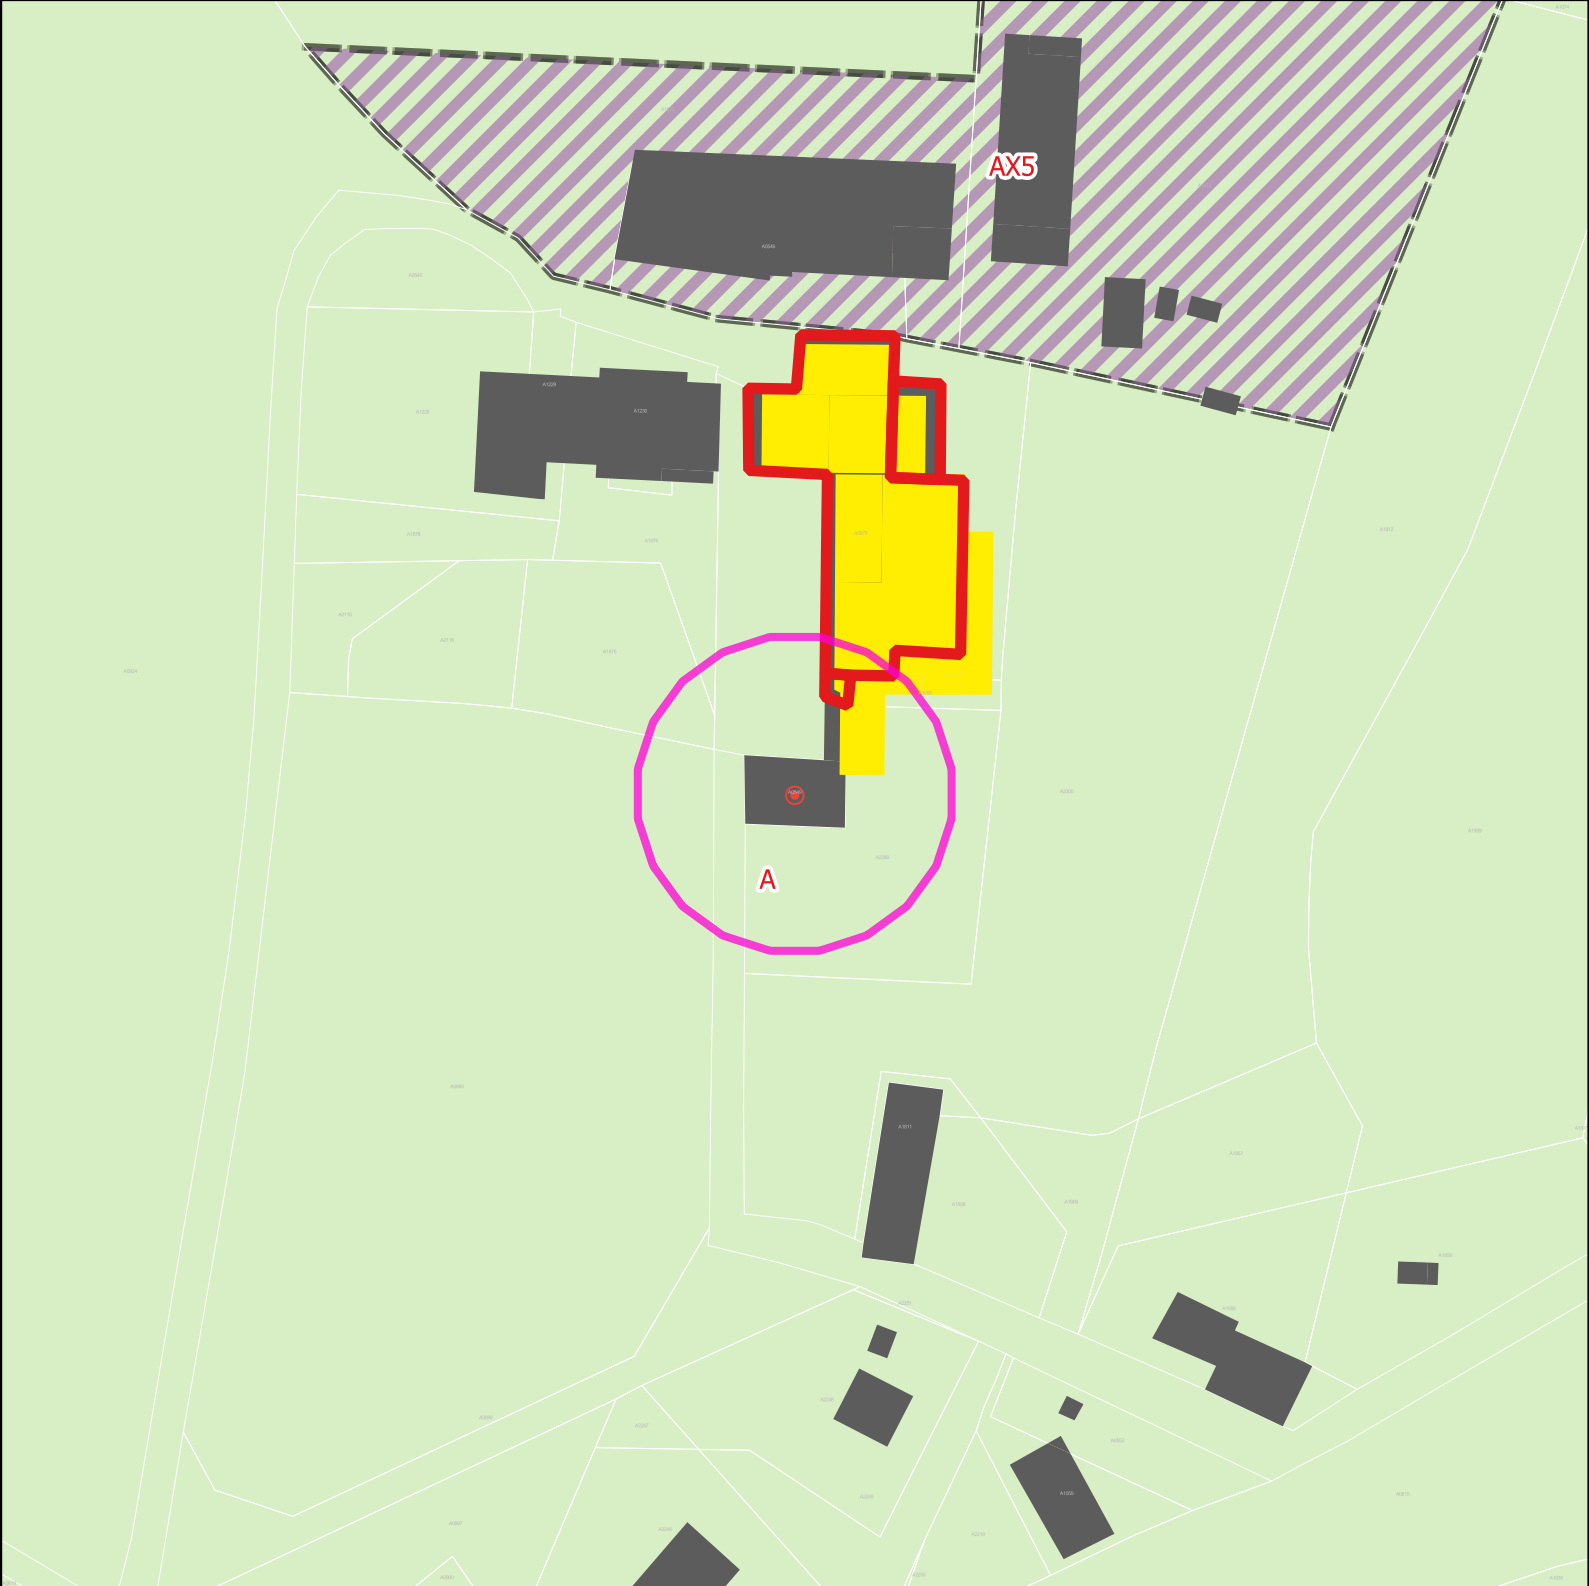

Projet de modification 2 du PLUIh

Atlas des modifications
Sales

Opposable	numero	Projet	numero
NULL	NULL	Bâtiment traditionnel d'intérêt	NULL

Zones Urbaines

- A
- AX5

Informations surfaciques

- Bâtiment d'exploitation agricole

Prescriptions surfaciques


- Changement de destination permis


Precriptions ponctuelles

- Bâtiment traditionnel d'intérêt




0 40 m

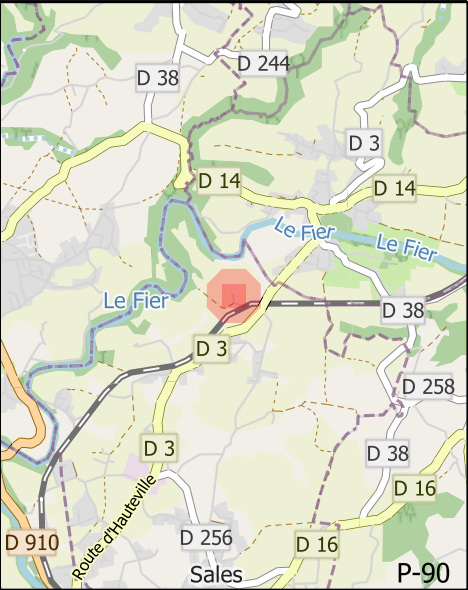


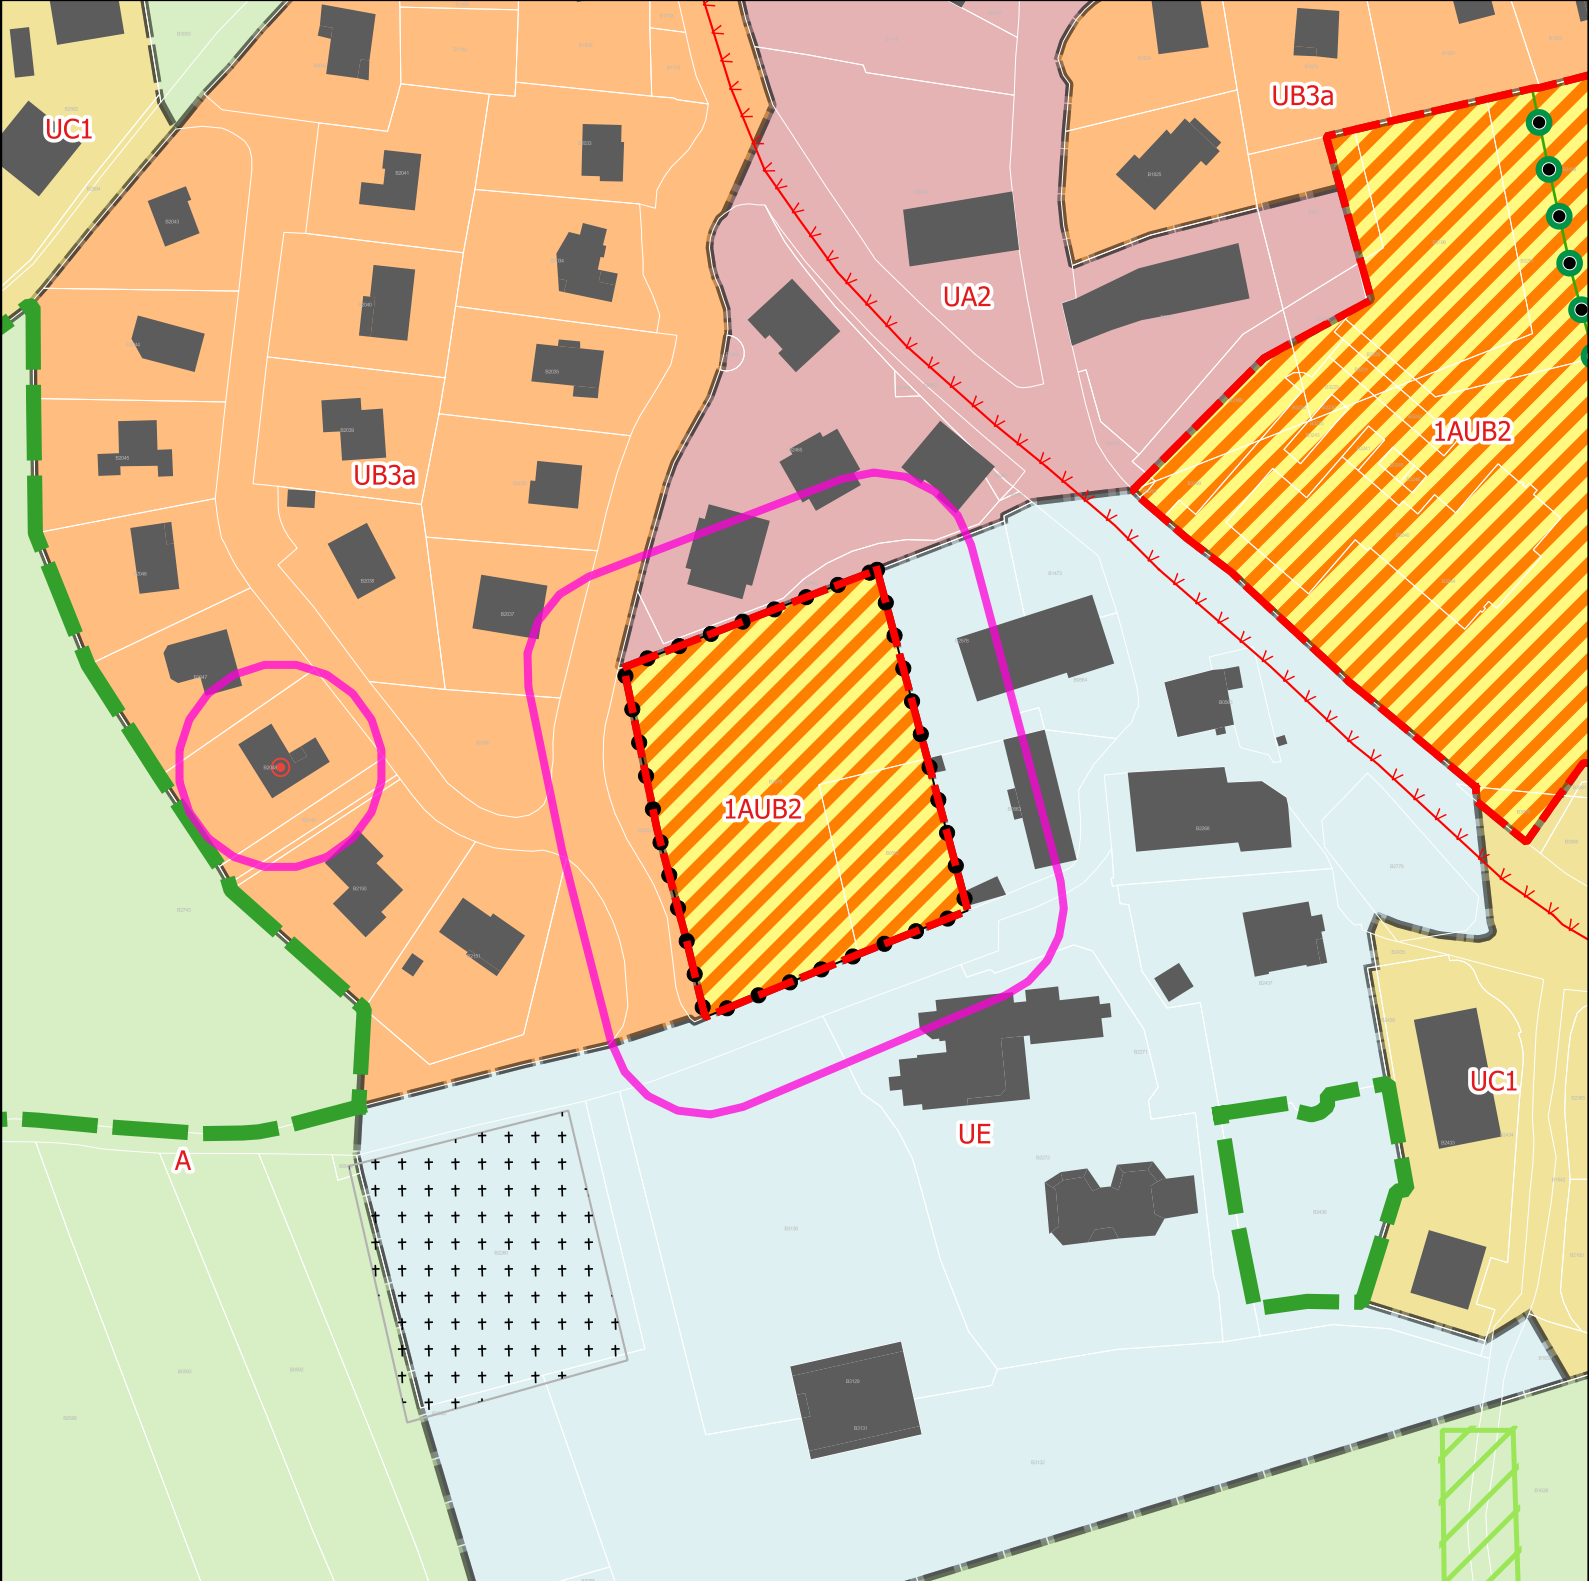

Projet de modification 2 du PLUIh

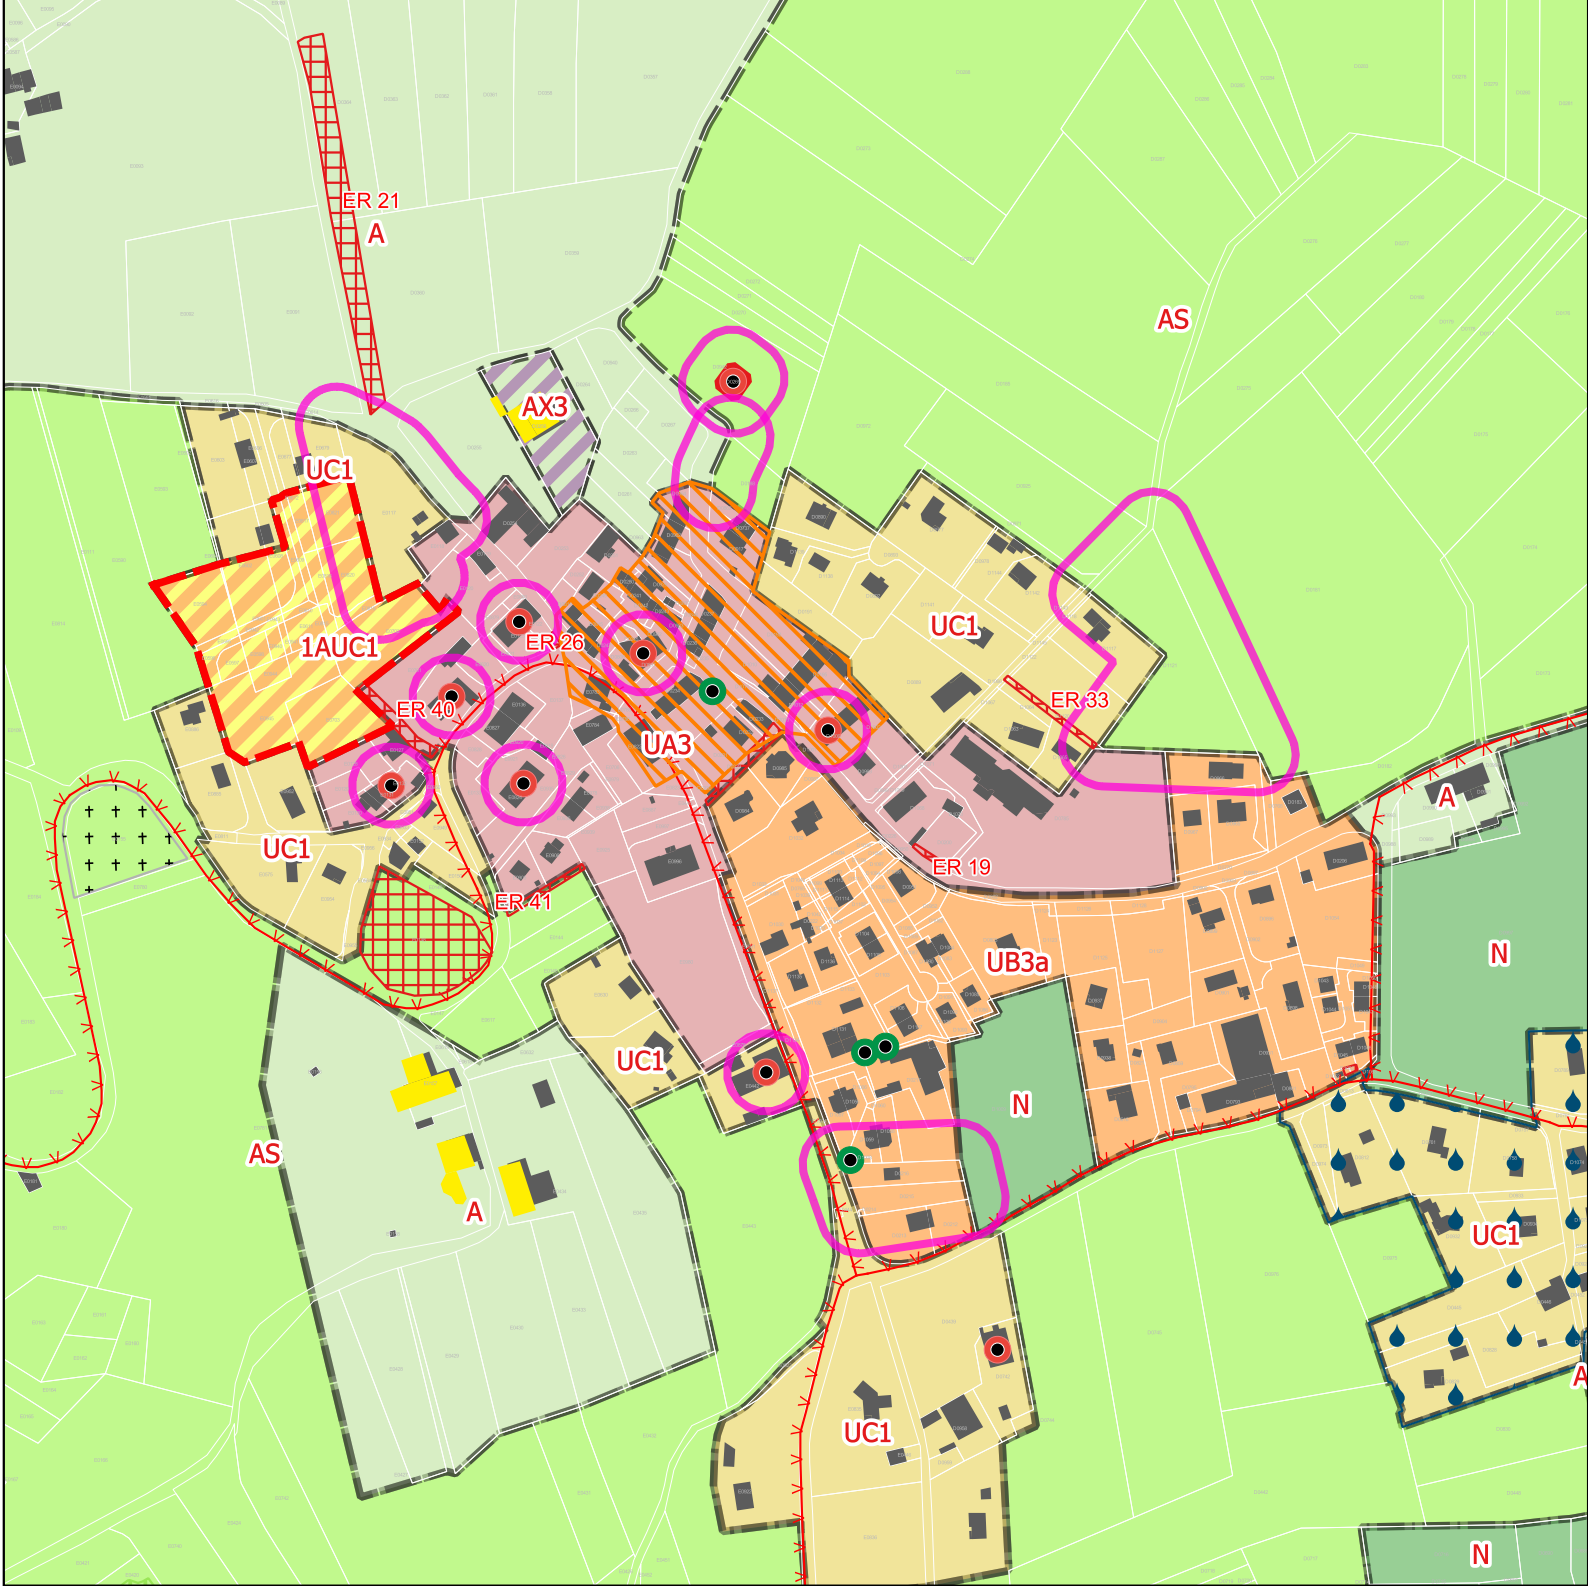

Mdification 1du PLUIh Opposable

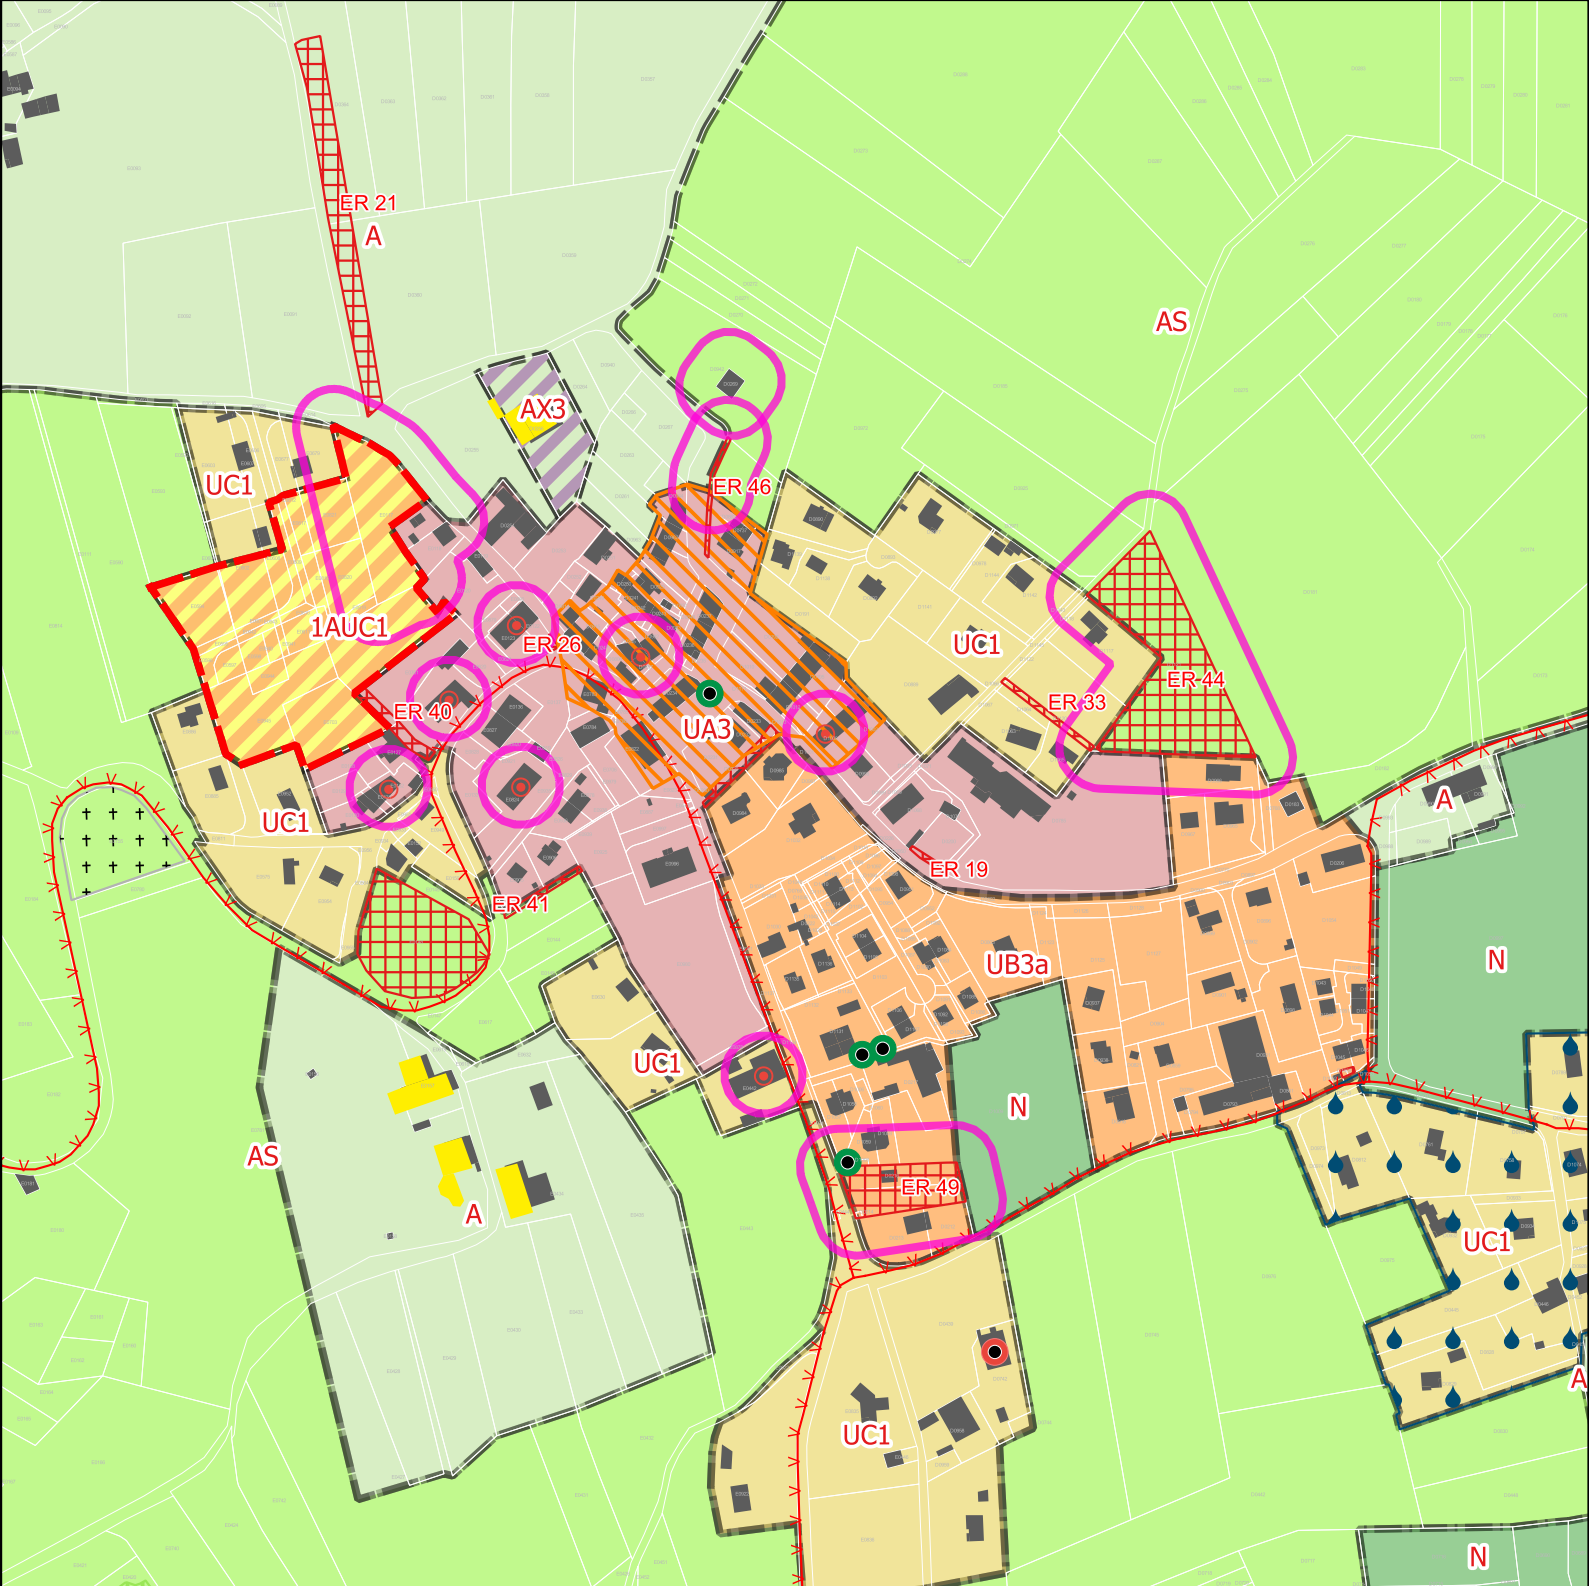

Projet de modification 2 du PLUIh

Atlas des modifications
Thusy



Opposable	numero	Projet	numero
NULL	NULL	Emplacement réservé - préservation zone	44
NULL	NULL	Emplacement réservé agrandissement de voirie	46
NULL	NULL	Emplacement réservé pour la création de Parking	49
Bâti remarquable et petit patrimoine	NULL	NULL	NULL
Bâtiment pouvant faire objet d un changement de destination	NULL	NULL	NULL
NULL	NULL	OAP	NULL
UC1	NULL	1AUC1	NULL
UC1	NULL	UA3	NULL
Bâti remarquable et petit patrimoine	NULL	Bâtiment traditionnel d'intérêt	NULL
Bâti remarquable et petit patrimoine	NULL	Bâtiment traditionnel d'intérêt	NULL
Formations surfaciques

- Bâtiment d'exploitation agricole
- Cimetière
- Mauvaise aptitude des sols à l'infiltration
- Espace boisé classé
- Emplacement réservé
- Batis à protéger

Prescriptions surfaciques

- Emplacement réservé
- Batis à protéger




OAP


Prescriptions linéaires

- Règles d'implantation des constructions


Precriptions ponctuelles

- Bâti remarquable et petit patrimoine
- Bâtiment traditionnel d'intérêt
- Patrimoine naturel

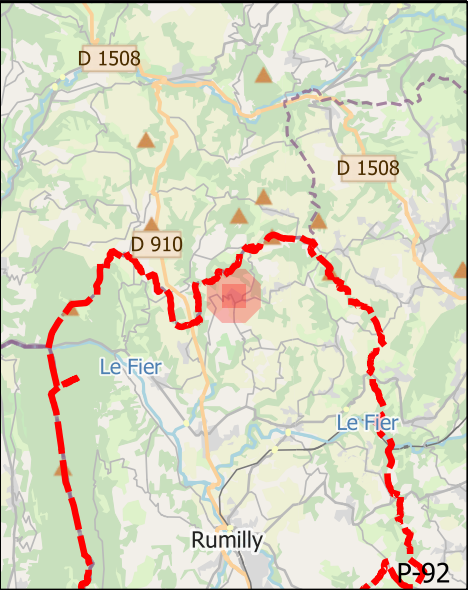

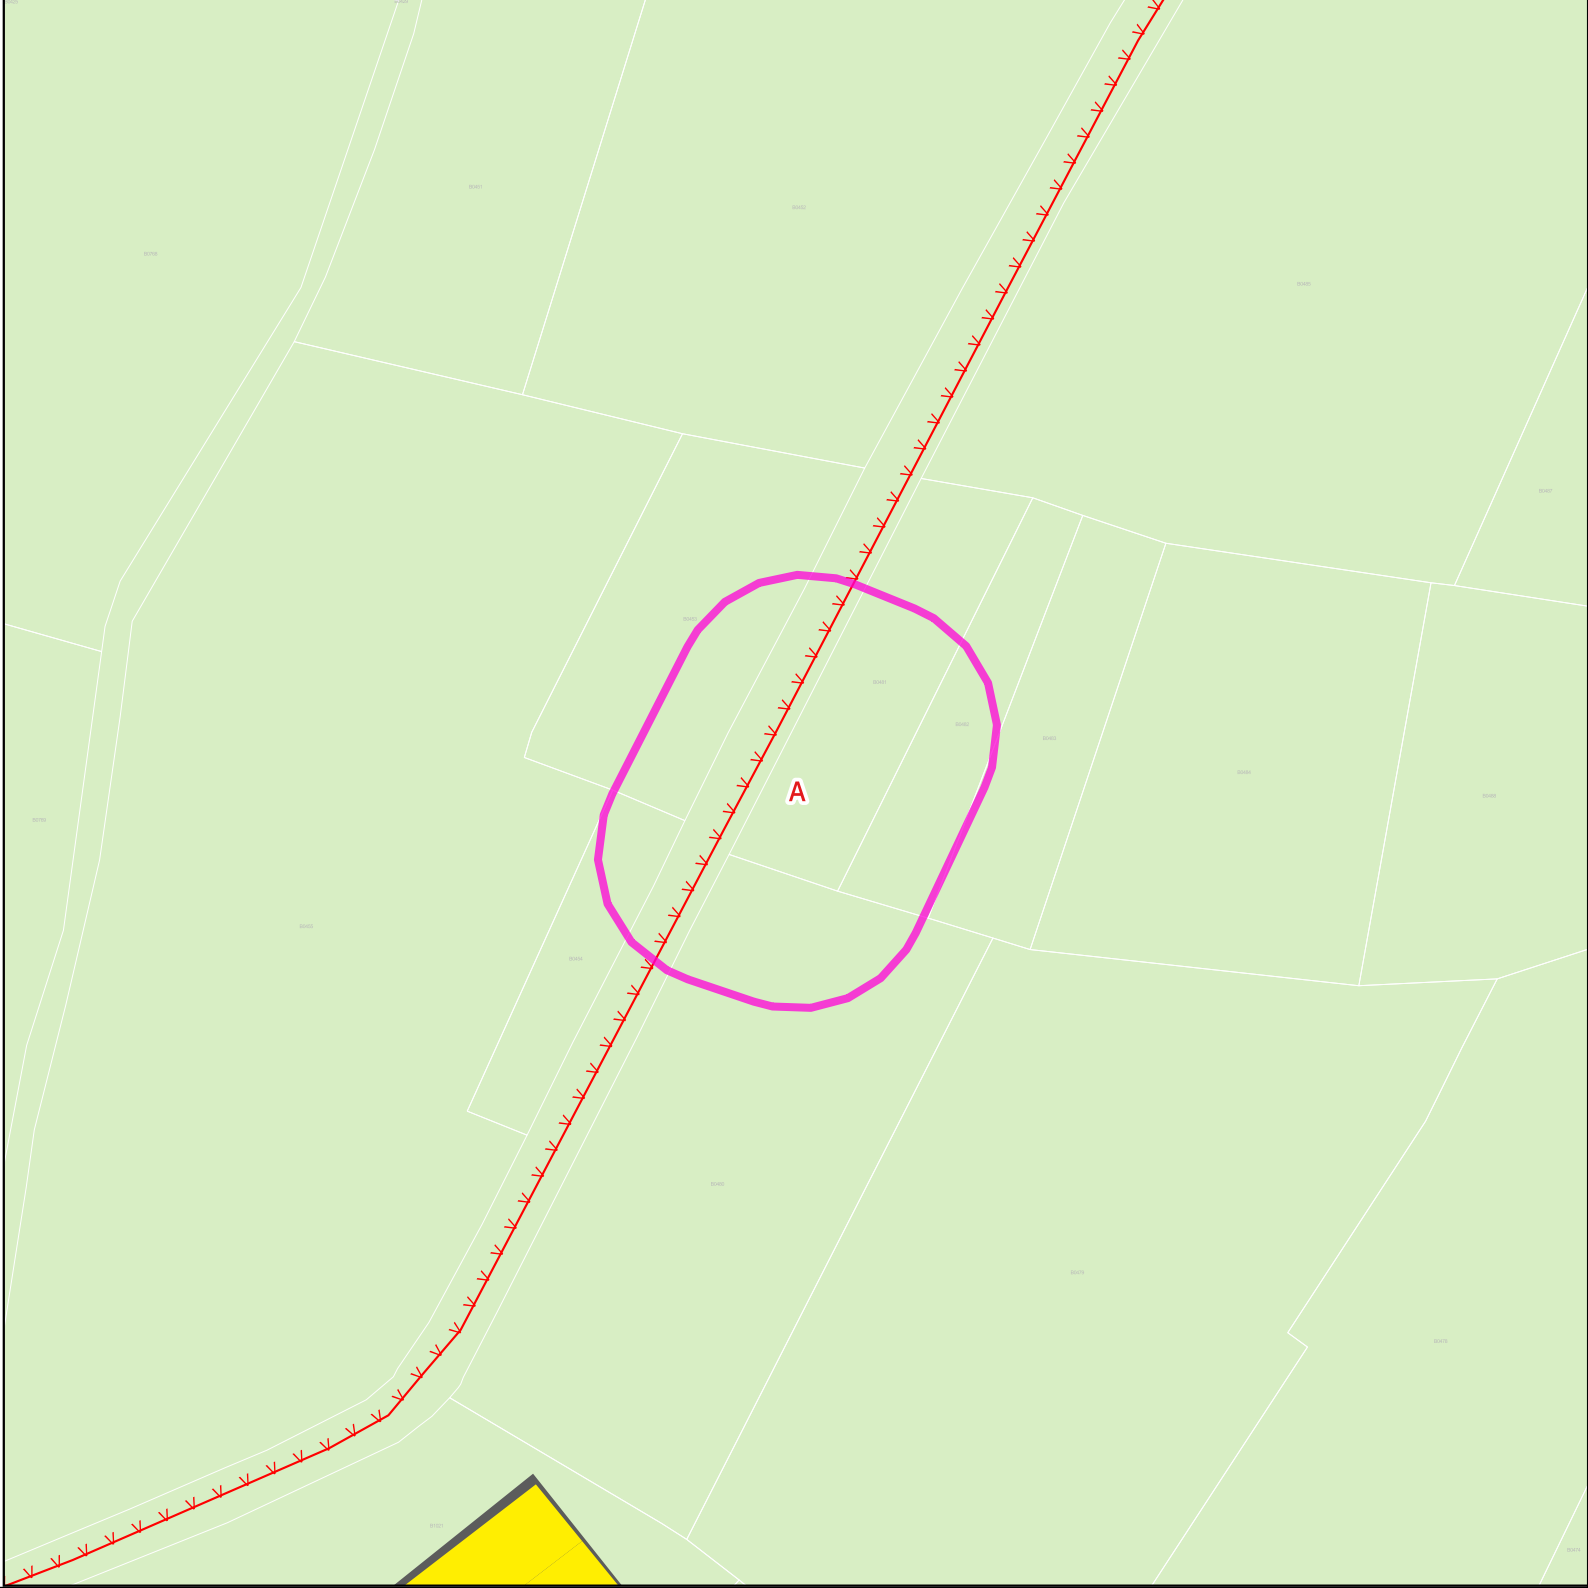

Mdification 1du PLUIh Opposable

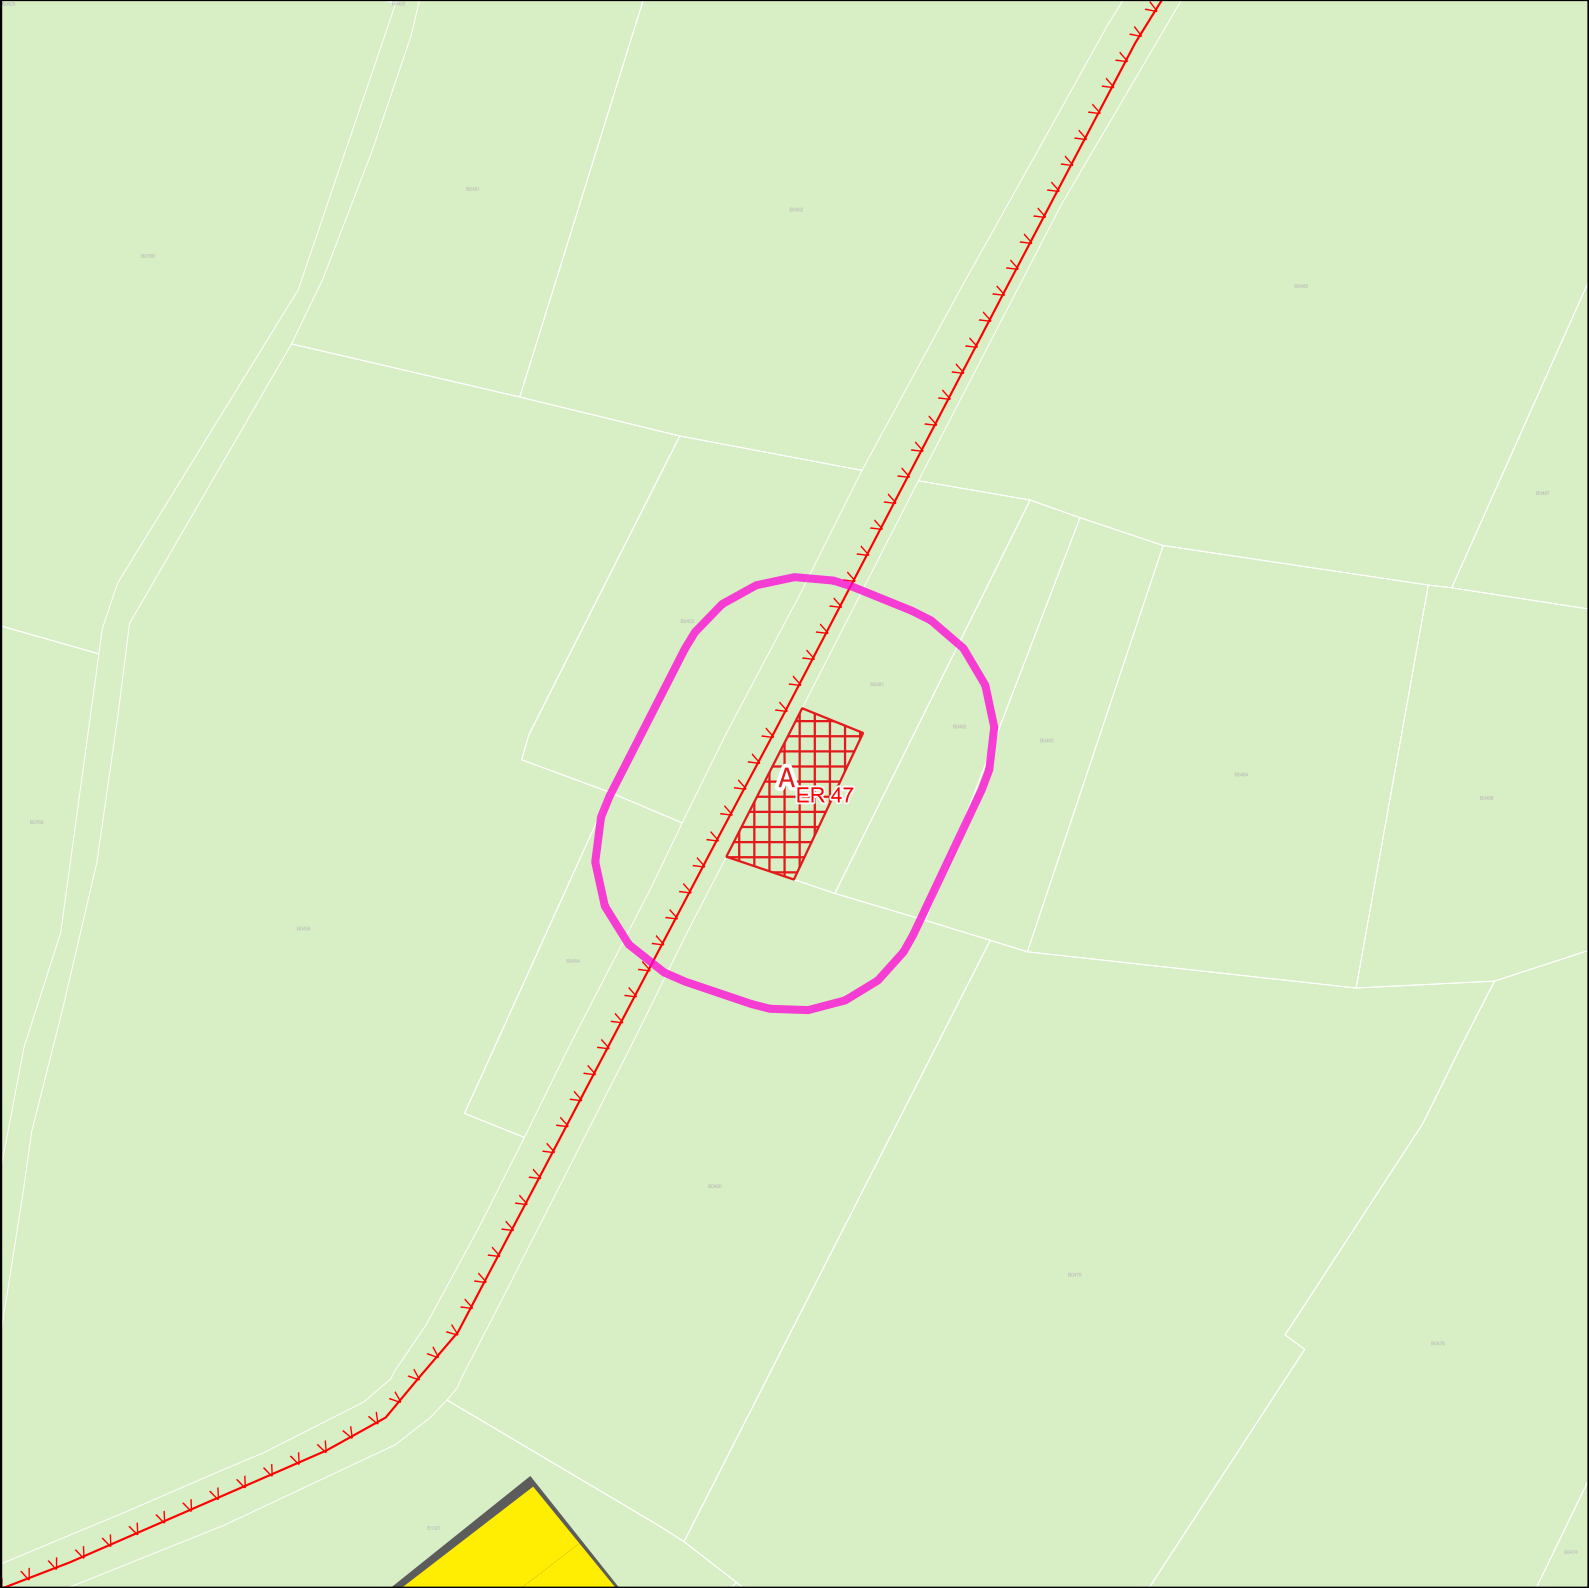

Projet de modification 2 du PLUIh

Opposable	numero	Projet	numero
NULL	NULL	ER PAV	47

Atlas des modifications
Thusy



50 m

Zones Urbaines



Informations surfaciques

■ Bâtiment d'exploitation agricole

Prescriptions surfaciques




Emplacement réservé

Prescriptions linéaires



Règles d'implantation des constructions



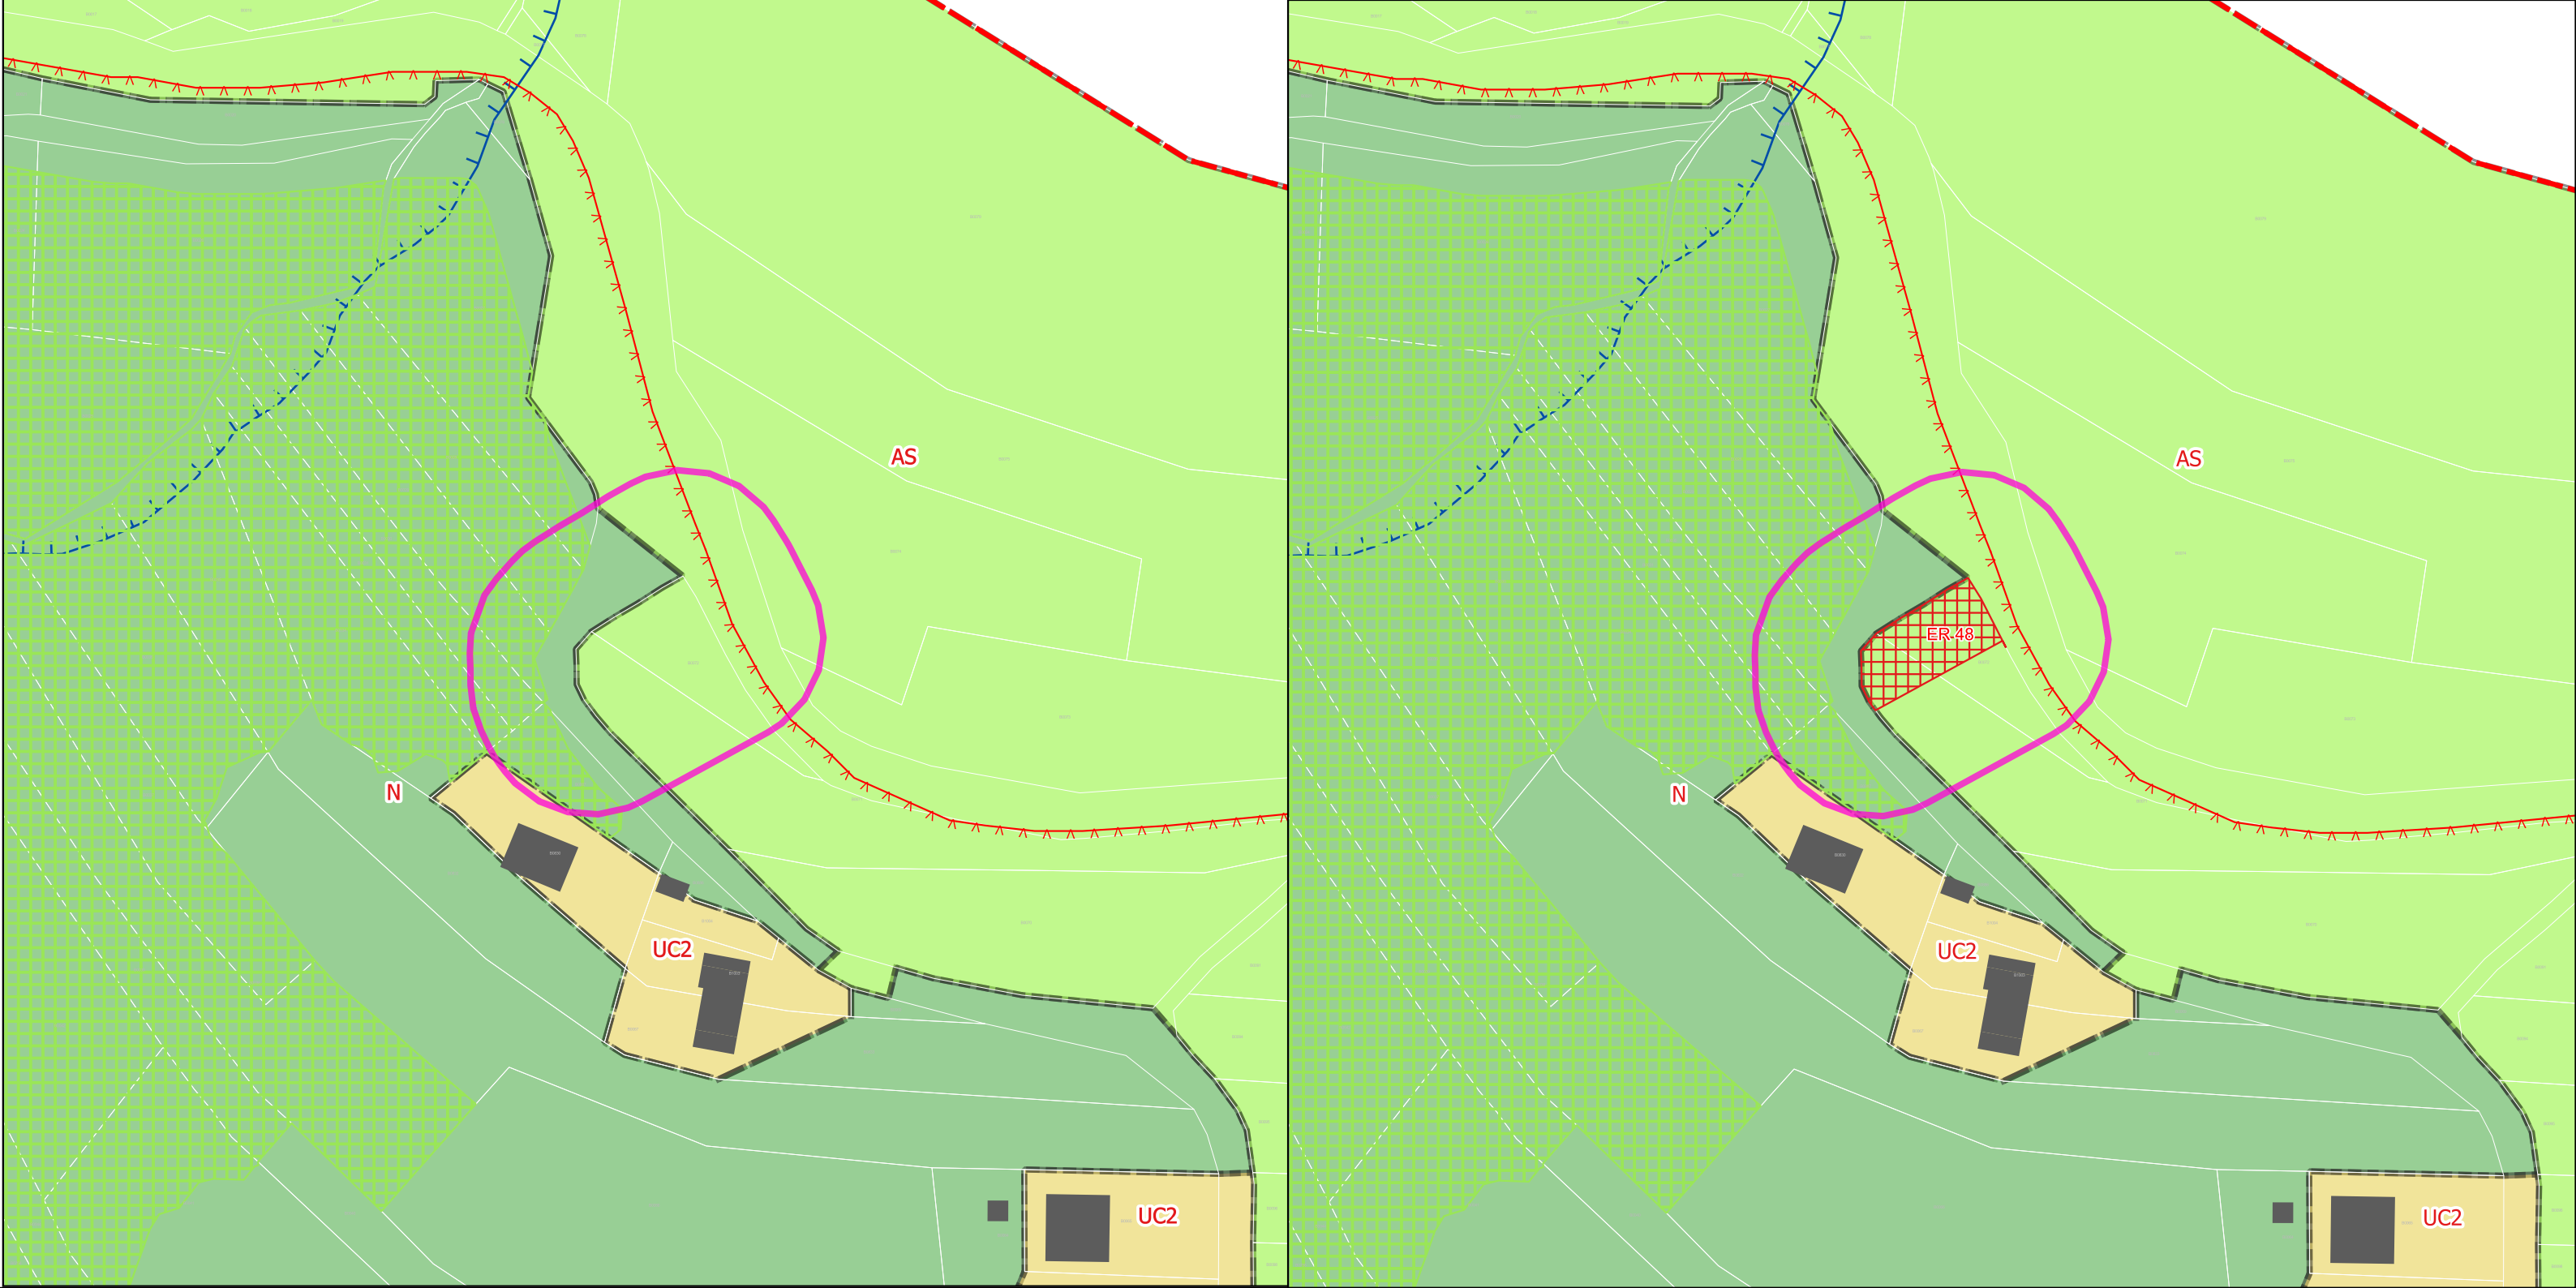

Mdfication 1du PLUIh Opposable

Projet de modification 2 du PLUIh

Atlas des modifications
Thusy

ESPACES
MUTATIONS

0

50 m

2024-01 - MW - Source: IGN

Opposable	numero	Projet	numero
NULL	NULL	ER PAV	48

AS

N

UC2

Espace boisé classé

Emplacement réservé

Règles d'implantation des constructions

Éléments de continuité écologique et TVB

D 17

D 951


D 38

D 17

D 38

D 17


D 94

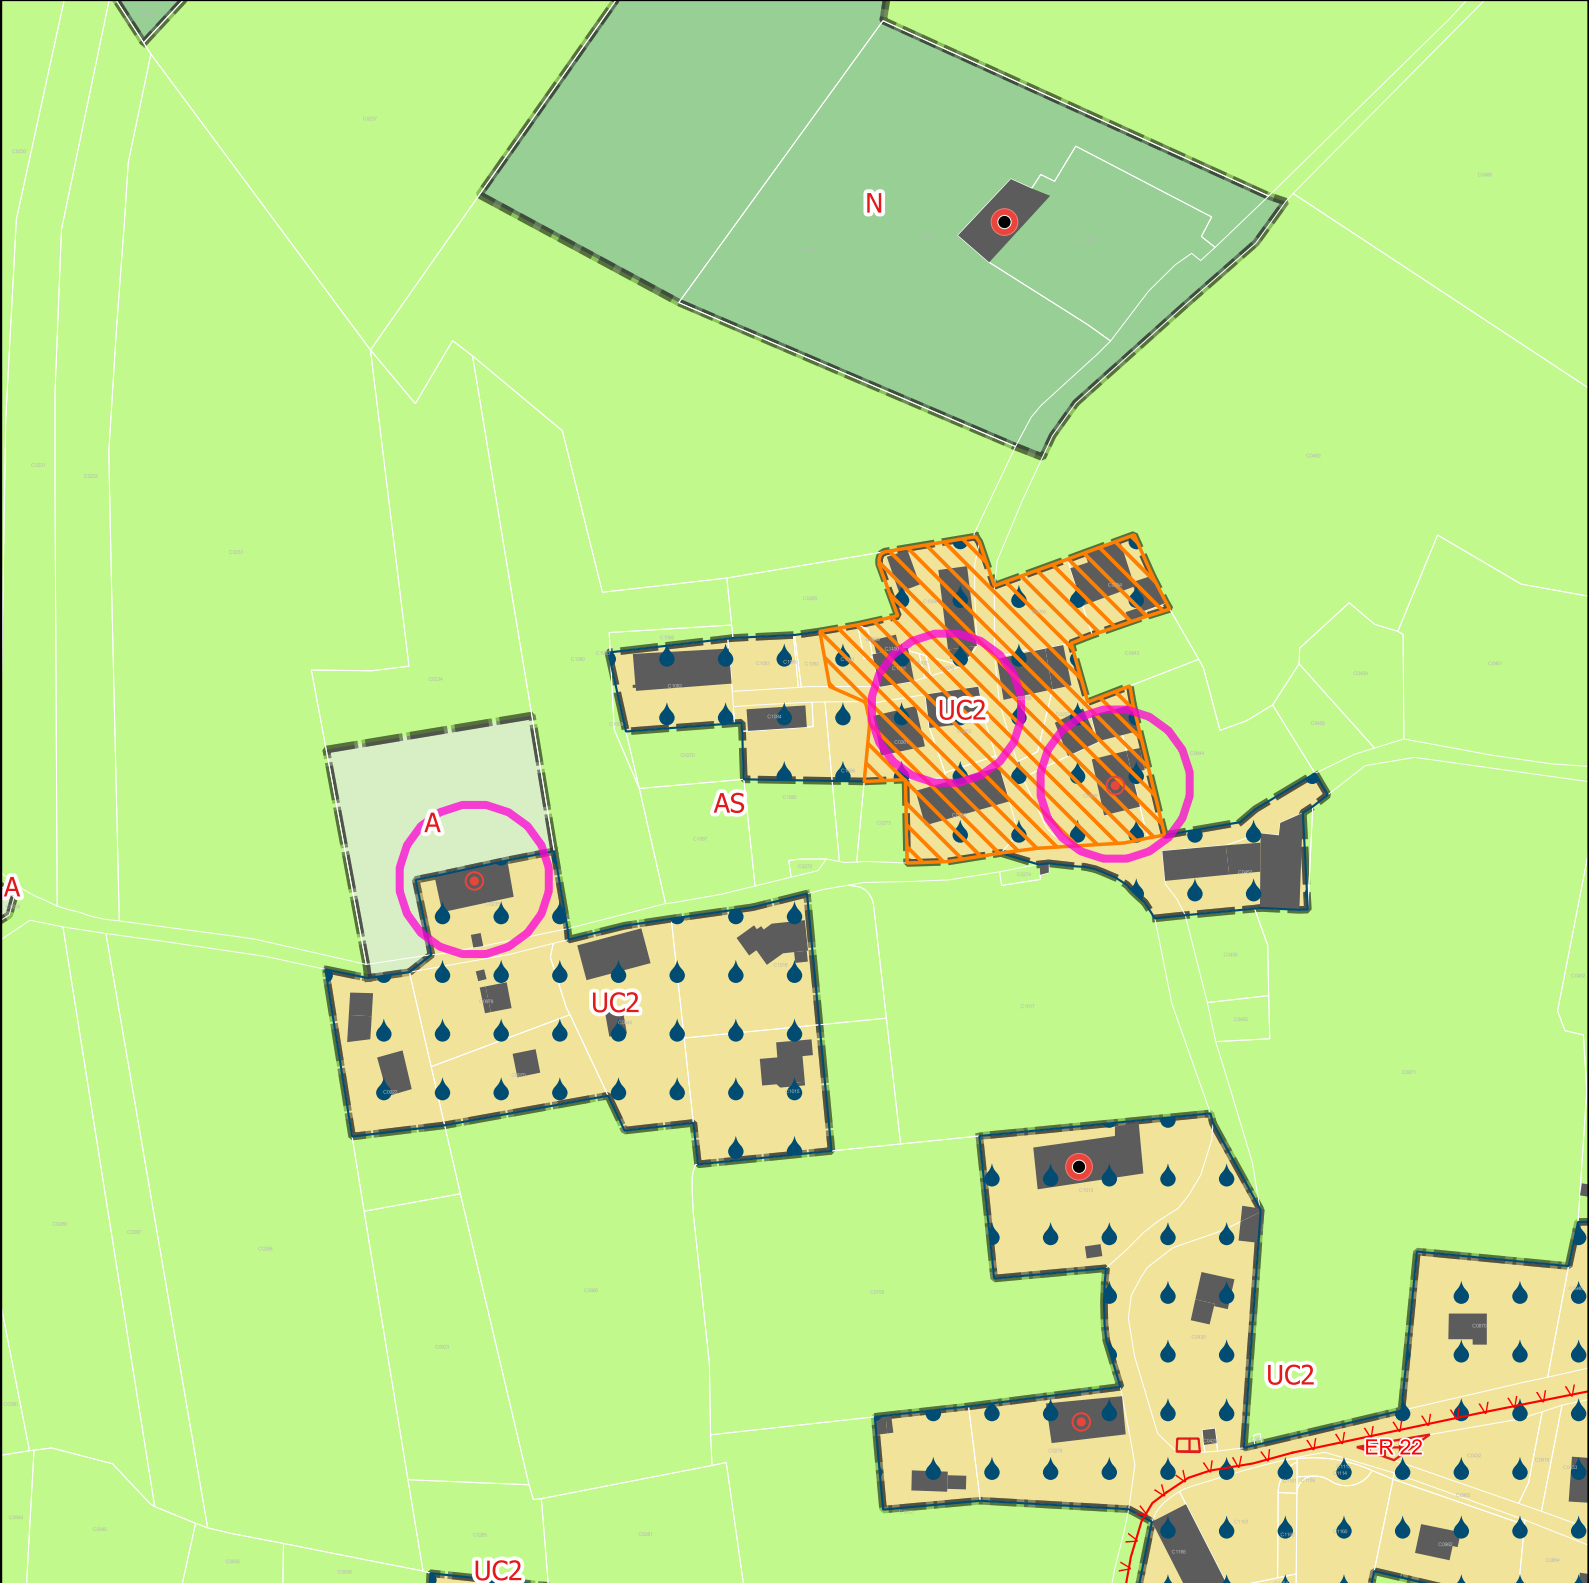

Projet de modification 2 du PLUIh

Opposable	numero	Projet	numero
Bâti remarquable et petit patrimoine	NULL	NULL	NULL
Bâti remarquable et petit patrimoine	NULL	Bâtiment traditionnel d'intérêt	NULL
Bâti remarquable et petit patrimoine	NULL	Bâtiment traditionnel d'intérêt	NULL

Prescriptions ponctuelles

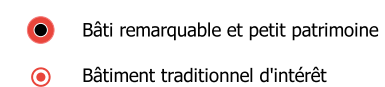


Règles d'implantation des constructions


 Mauvaise aptitude des sols à l'infiltration




0 100 m

2024-01 - MW - Source: IGN

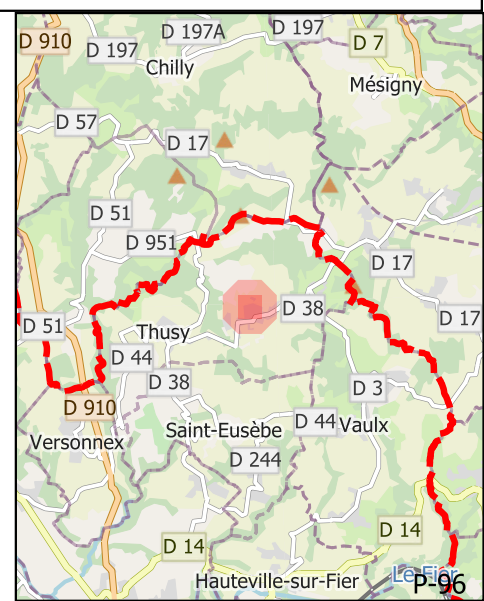

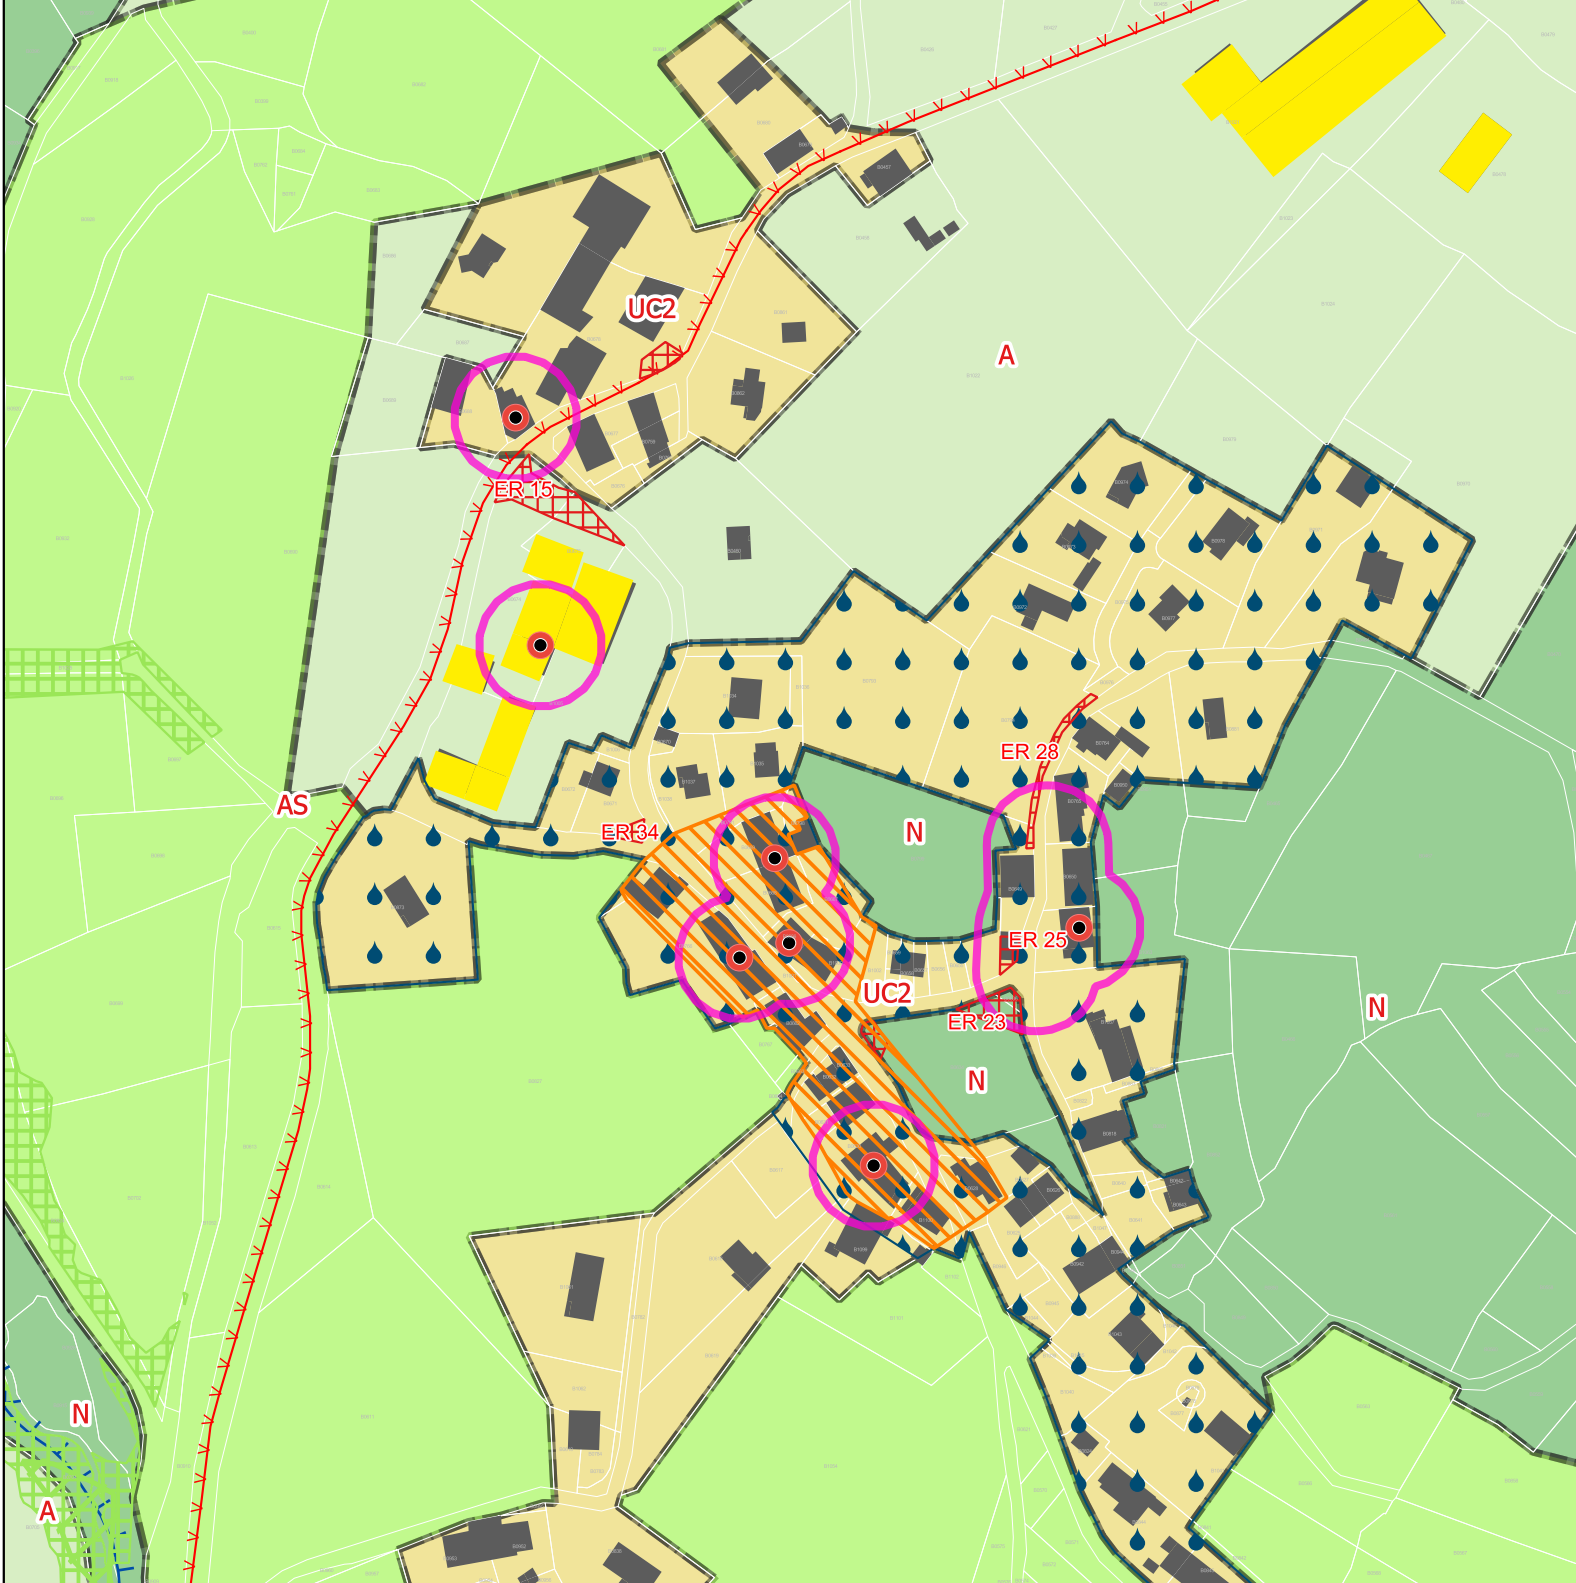

Mdification 1du PLUIh Opposable

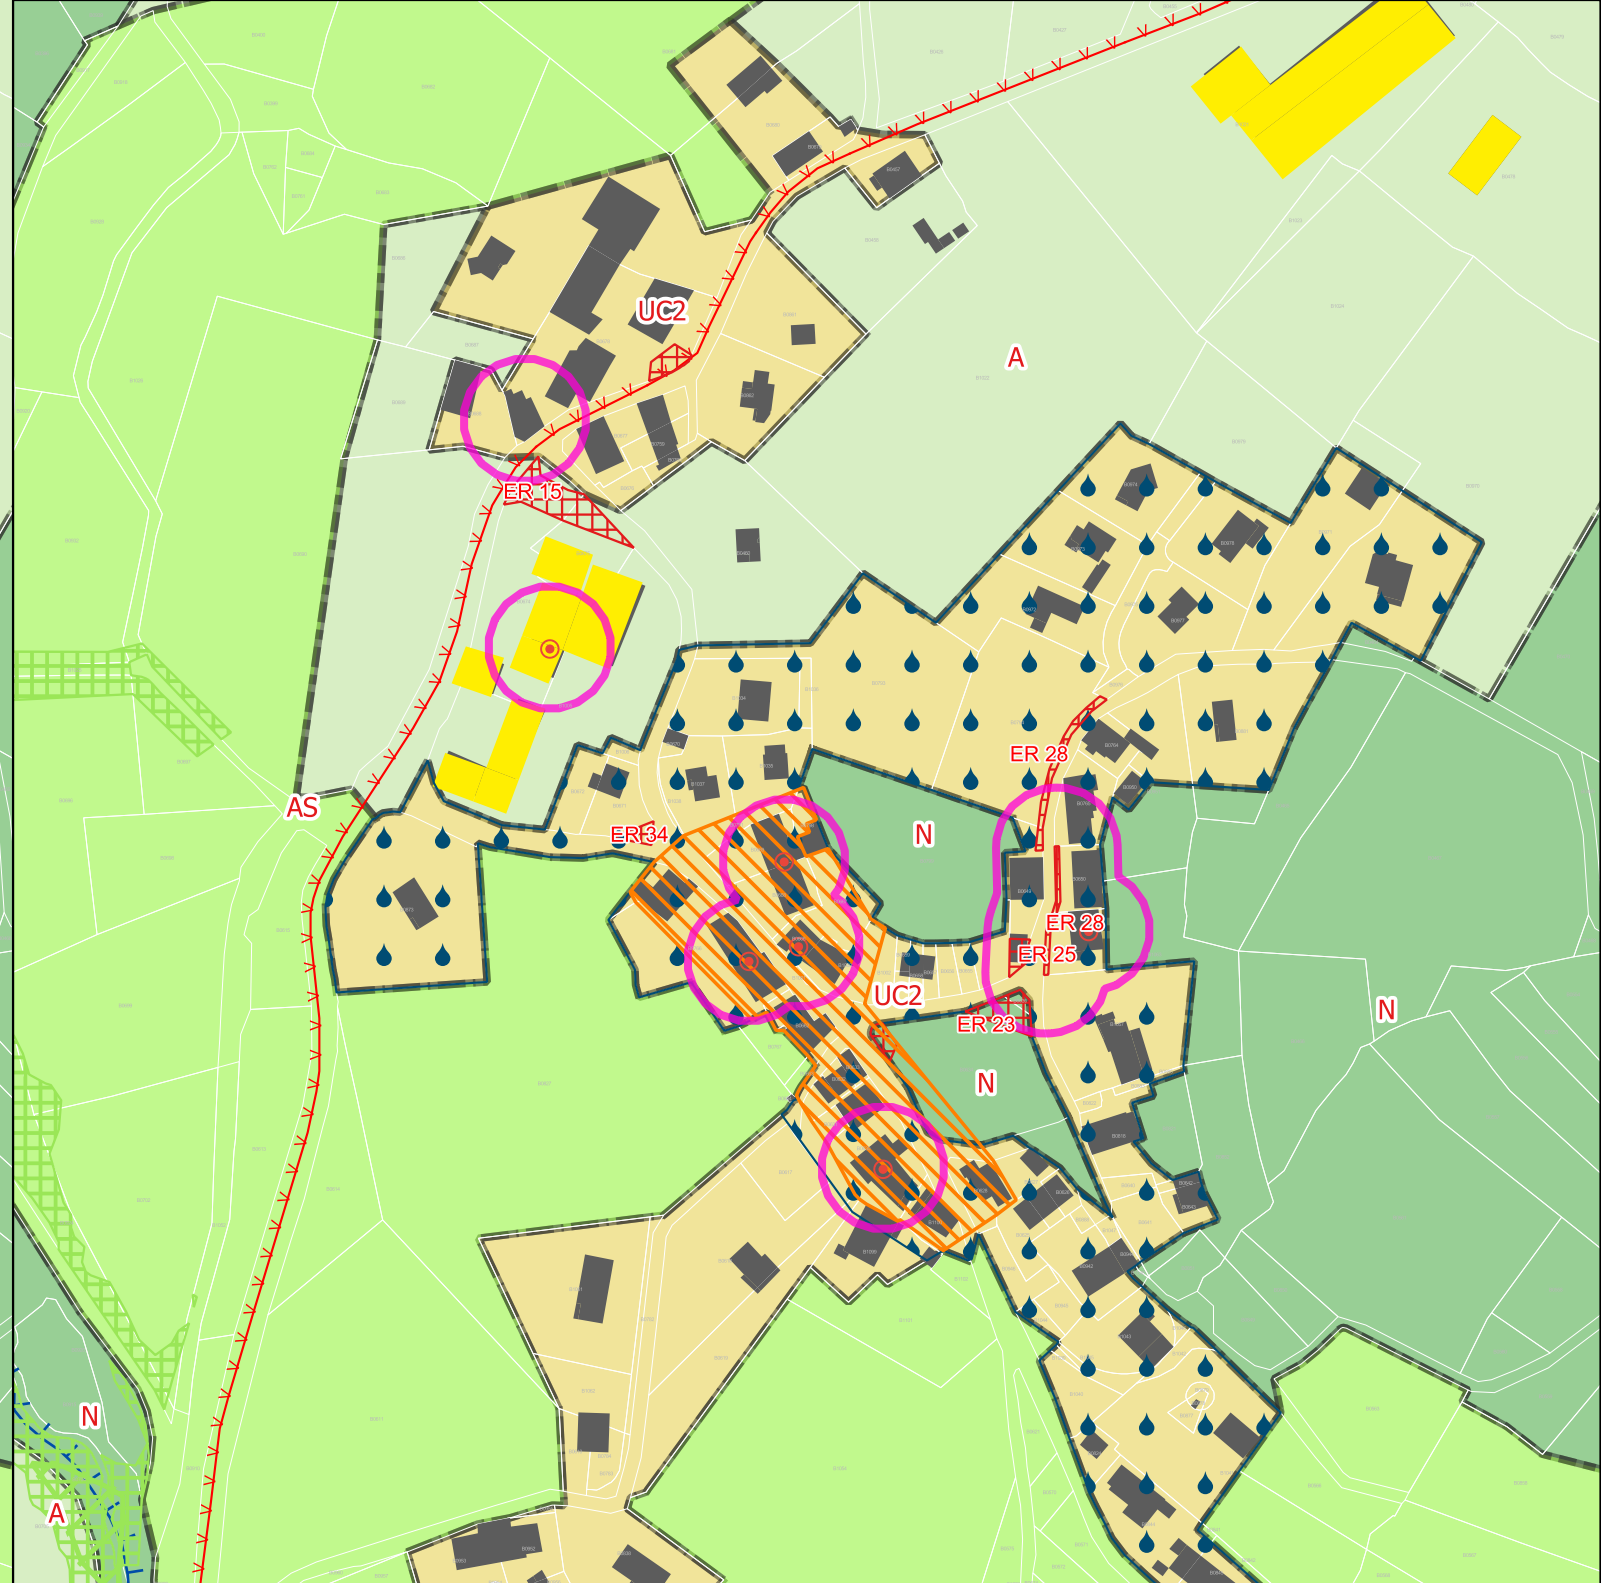

Projet de modification 2 du PLUIh

**Atlas des modifications
Thusy**

**ESPACE
MUTATIONS**

0 100 m

2024-01 - MW - Source: IGN

Opposable	numero	Projet	numero
NULL	NULL	74283_Elargissement de voirie chemin du Mont	28
Bâti remarquable et petit patrimoine	NULL	NULL	NULL
Bâti remarquable et petit patrimoine	NULL	Bâtiment traditionnel d'intérêt	NULL
Bâti remarquable et petit patrimoine	NULL	Bâtiment traditionnel d'intérêt	NULL
Bâti remarquable et petit patrimoine	NULL	Bâtiment traditionnel d'intérêt	NULL
Bâti remarquable et petit patrimoine	NULL	Bâtiment traditionnel d'intérêt	NULL
Bâti remarquable et petit patrimoine	NULL	Bâtiment traditionnel d'intérêt	NULL
Bâti remarquable et petit patrimoine	NULL	Bâtiment traditionnel d'intérêt	NULL

Zones Urbaines

- A
- AS
- N
- UC2

Informations surfaciques

- Bâtiment d'exploitation agricole

Prescriptions surfaciques


- Mauvaise aptitude des sols à l'infiltration
- Espace boisé classé
- Emplacement réservé
- Batis à protéger
- Éléments de continuité écologique et TVB

Prescriptions linéaires


- Règles d'implantation des constructions

Precriptions ponctuelles

- Bâtiment traditionnel d'intérêt

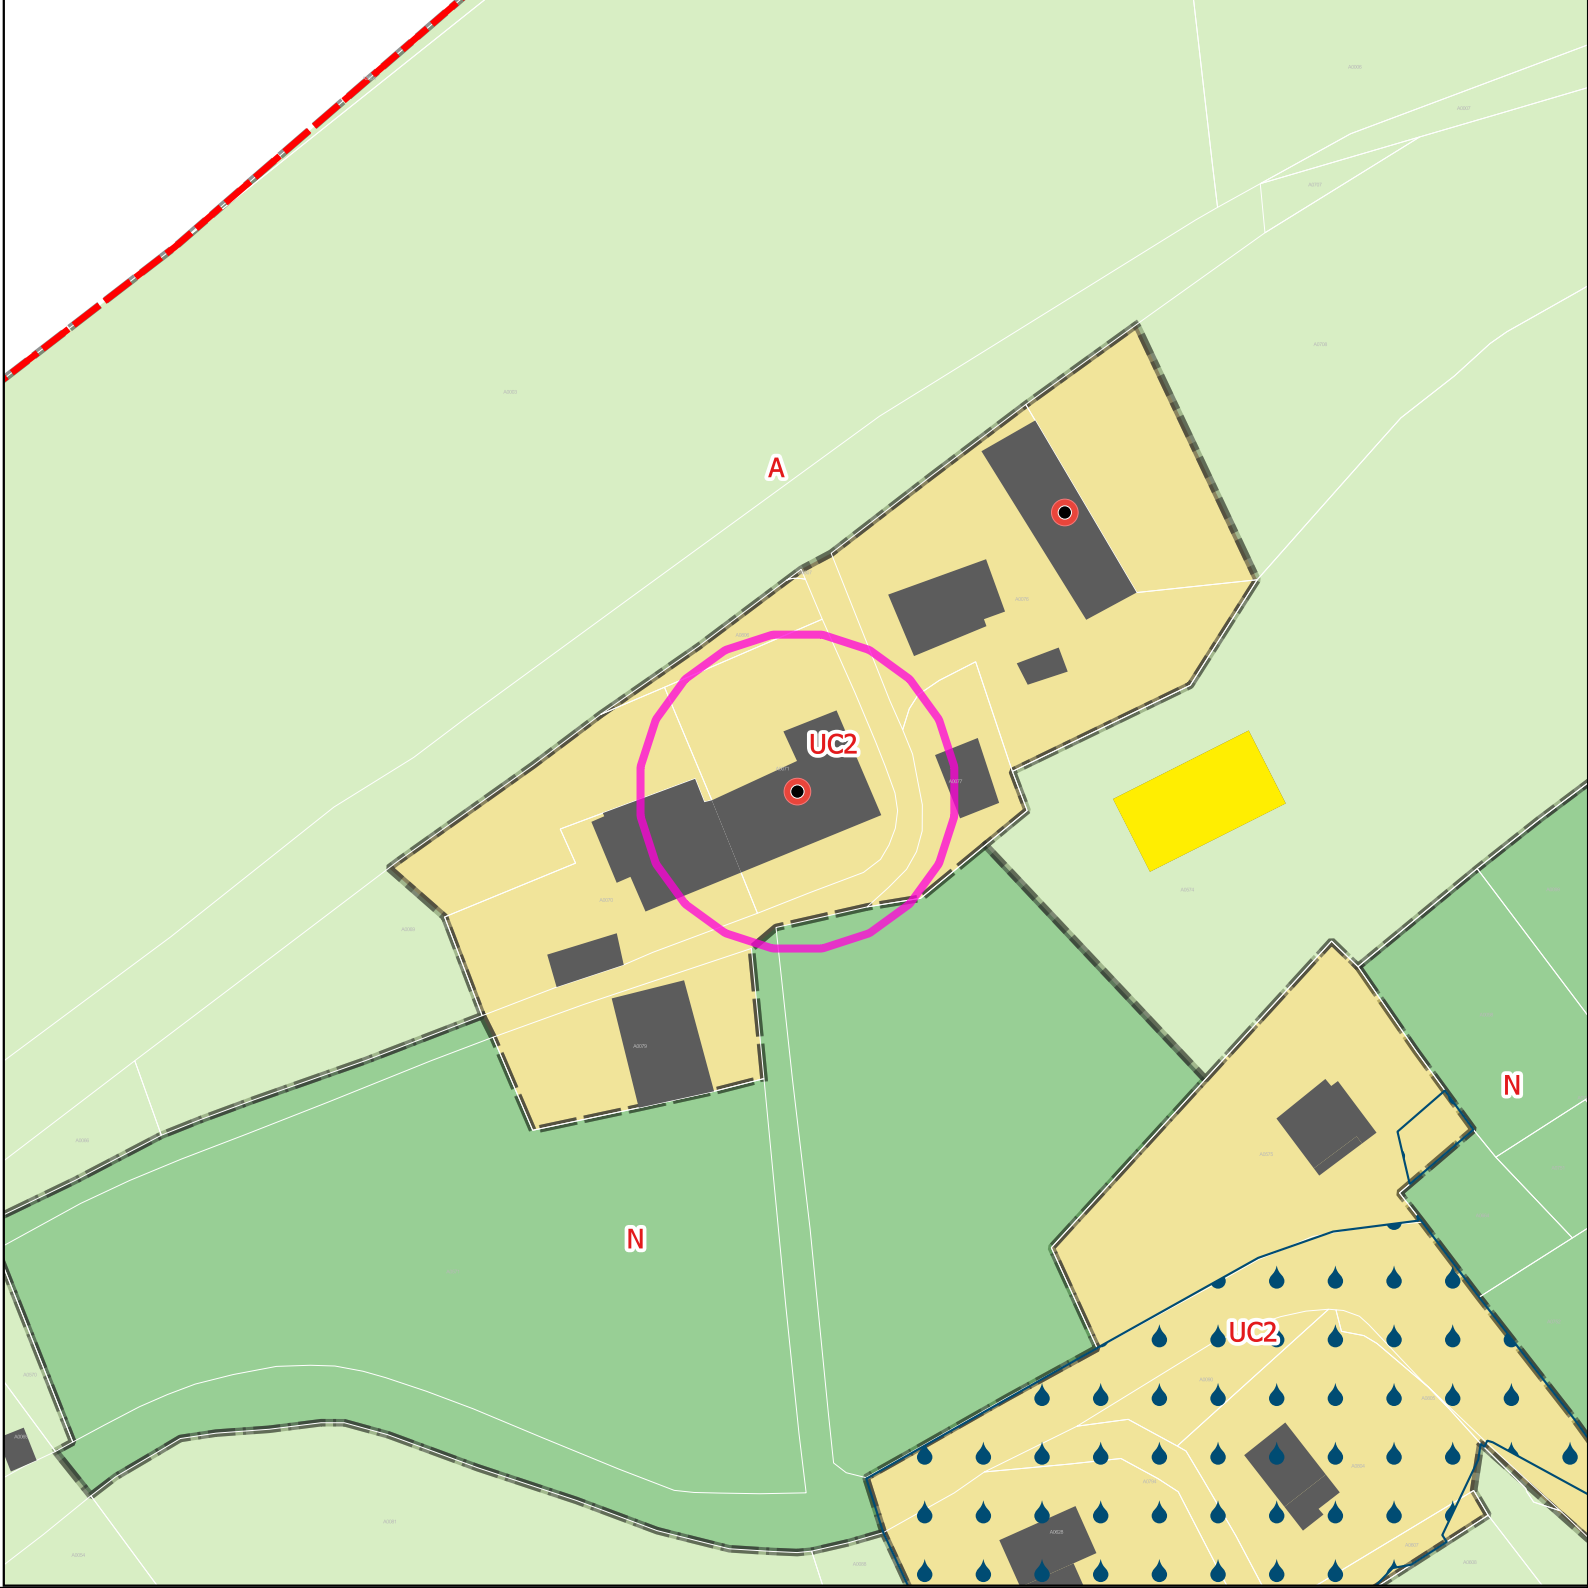


Mdification 1du PLUIh Opposable

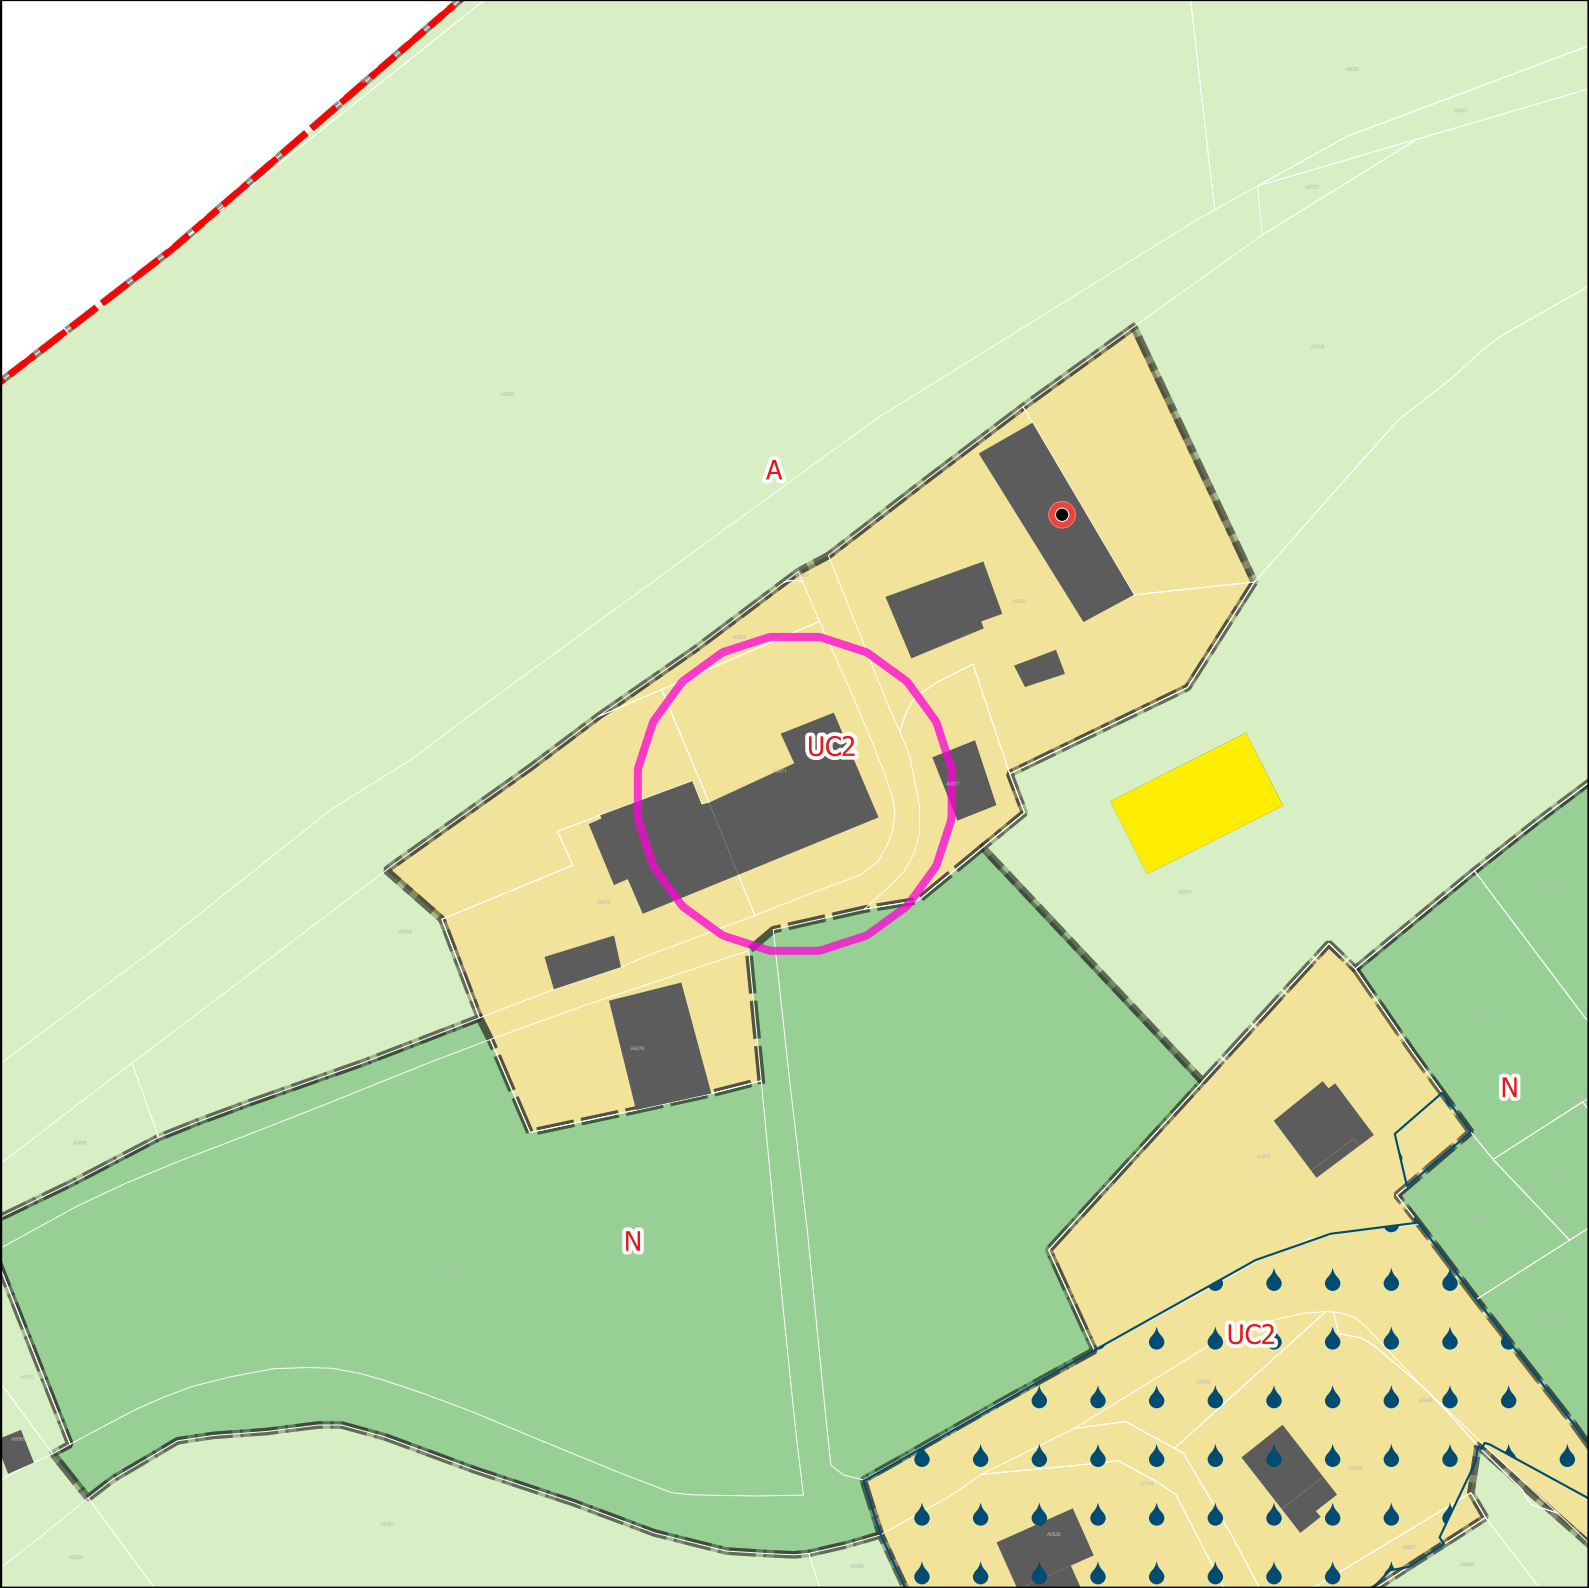


Projet de modification 2 du PLUIh

Opposable	numero	Projet	numero
Bâti remarquable et petit patrimoine	NULL	NULL	NULL

Zones Urbaines

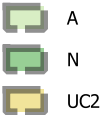

Informations surfaciques

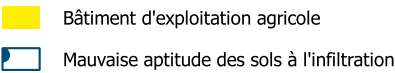

Precriptions ponctuelles





Atlas des modifications
Thusy




40 m

0

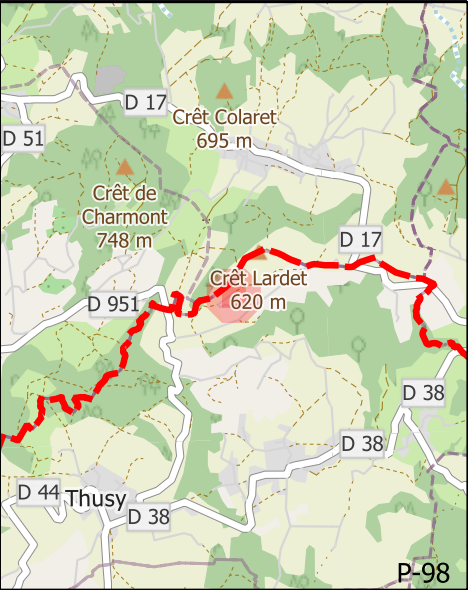

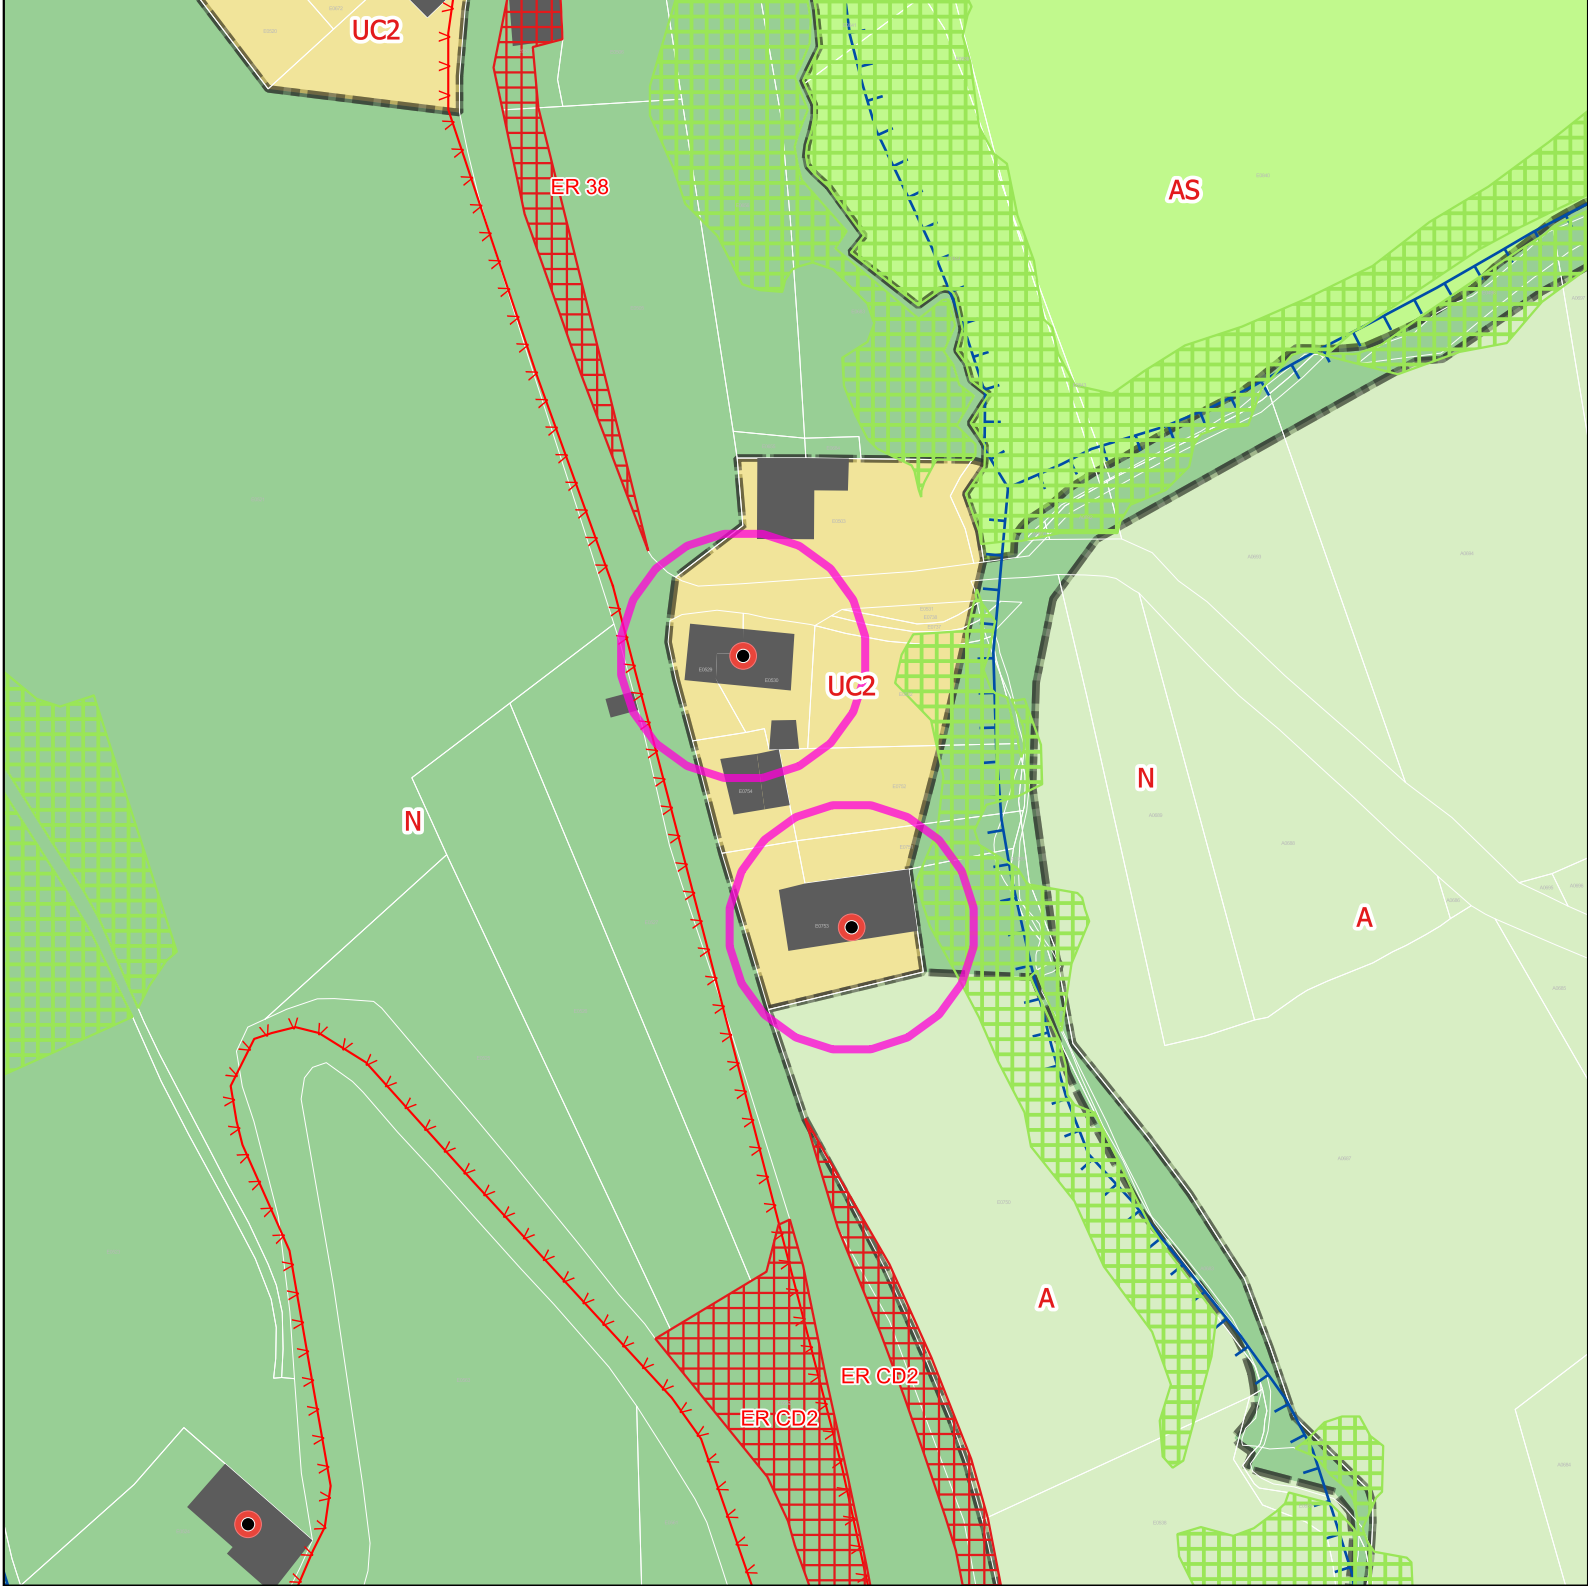

Mdification 1du PLUIh Opposable

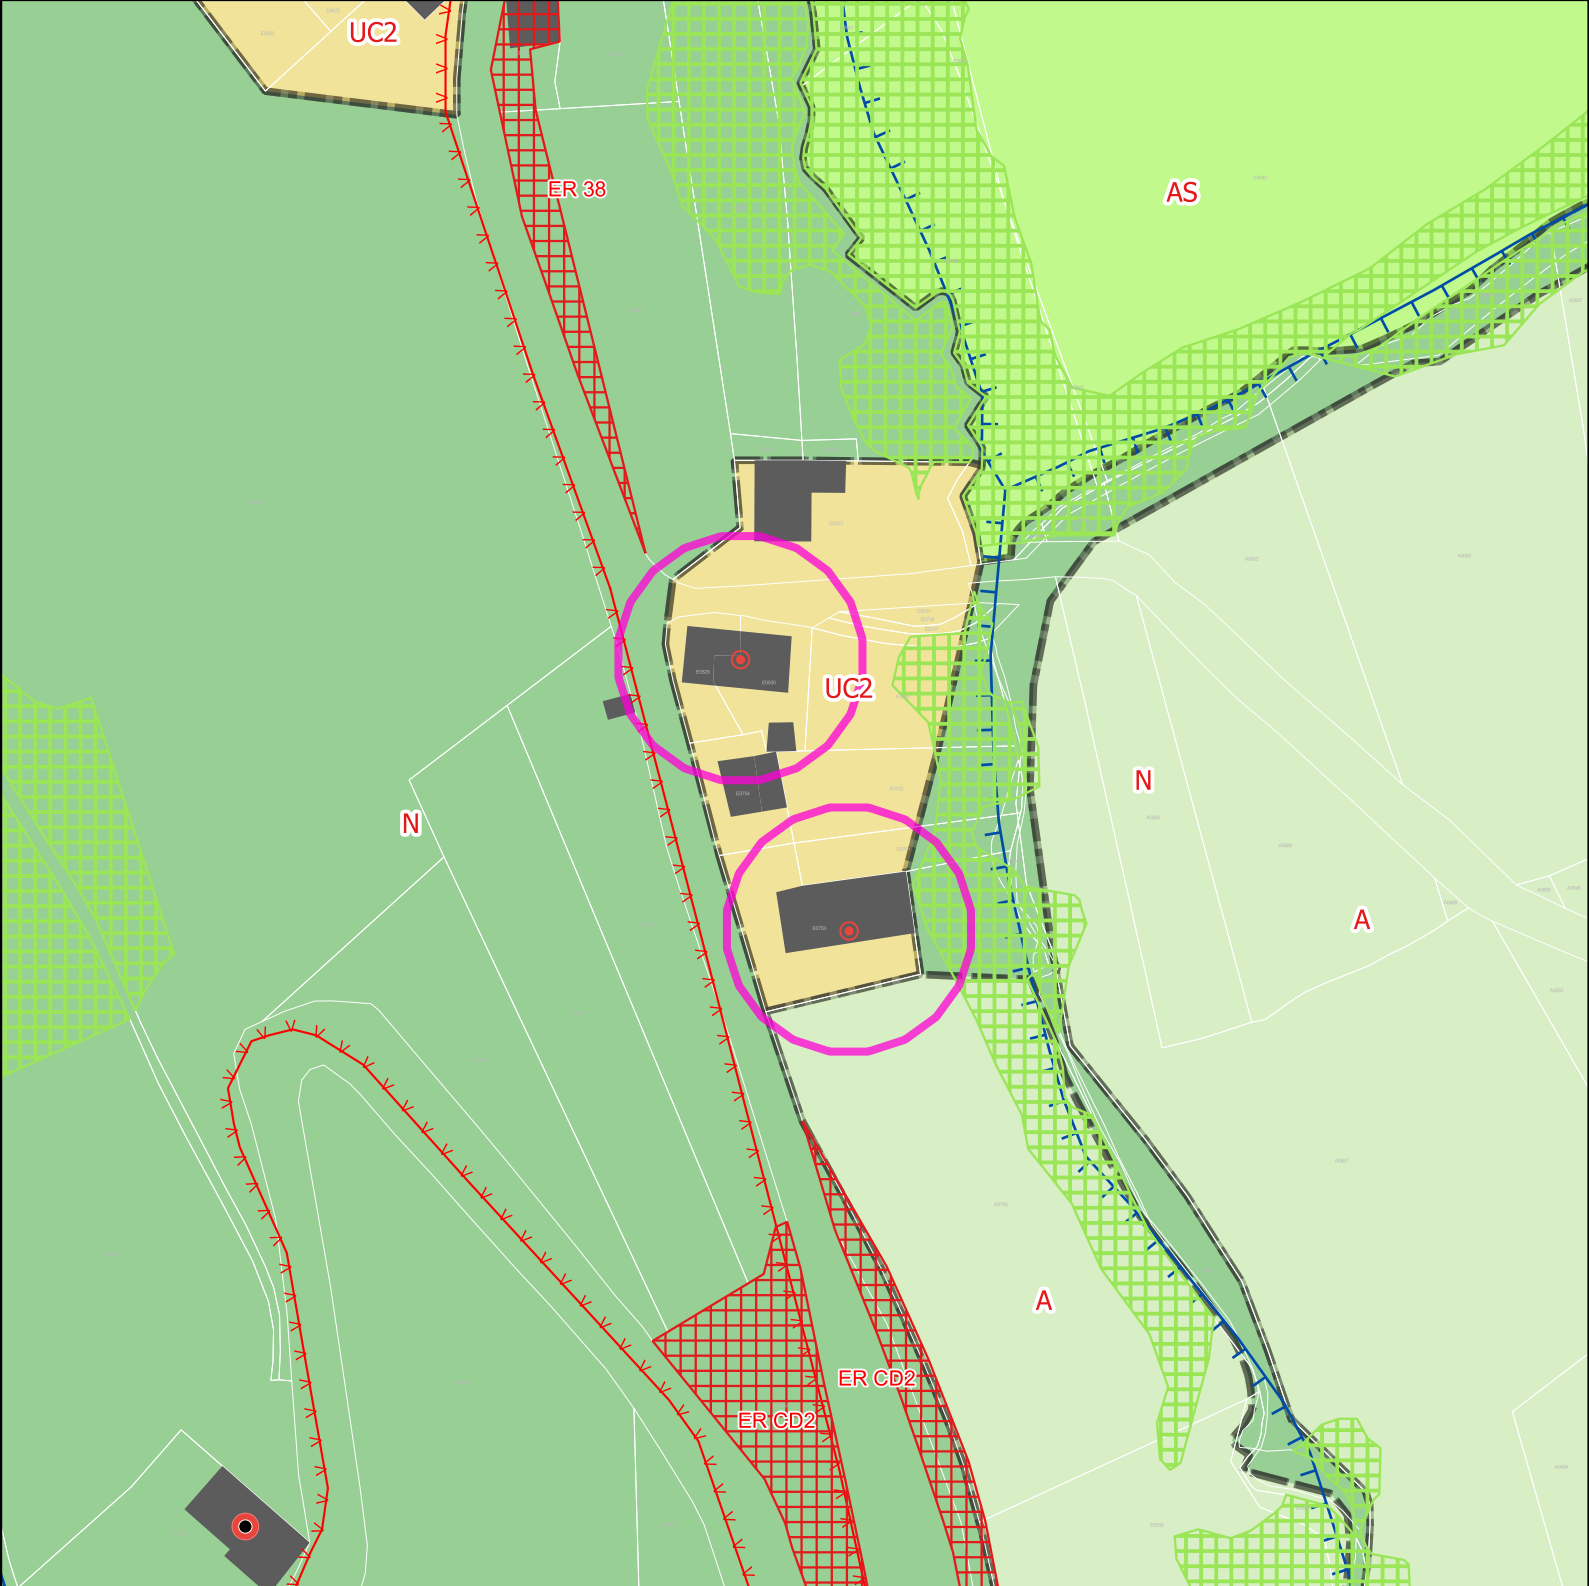

Projet de modification 2 du PLUIh

Atlas des modifications
Thusy

Opposable	numero	Projet	numero
Bâti remarquable et petit patrimoine	NULL	Bâtiment traditionnel d'intérêt	NULL
Bâti remarquable et petit patrimoine	NULL	Bâtiment traditionnel d'intérêt	NULL


- Zones Urbaines
- A
 - AS
 - N
 - UC2


- Prescriptions surfaciques
- Espace boisé classé
 - Emplacement réservé
- Prescriptions linéaires
- Règles d'implantation des constructions

- Éléments de continuité écologique et TVB
- Precriptions ponctuelles
- Bâti remarquable et petit patrimoine
 - Bâtiment traditionnel d'intérêt




60 m

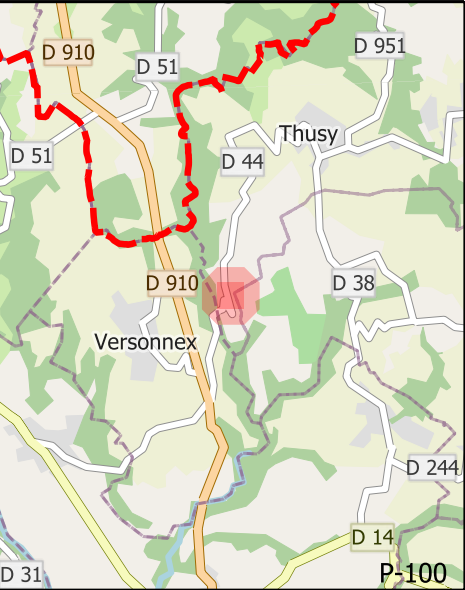

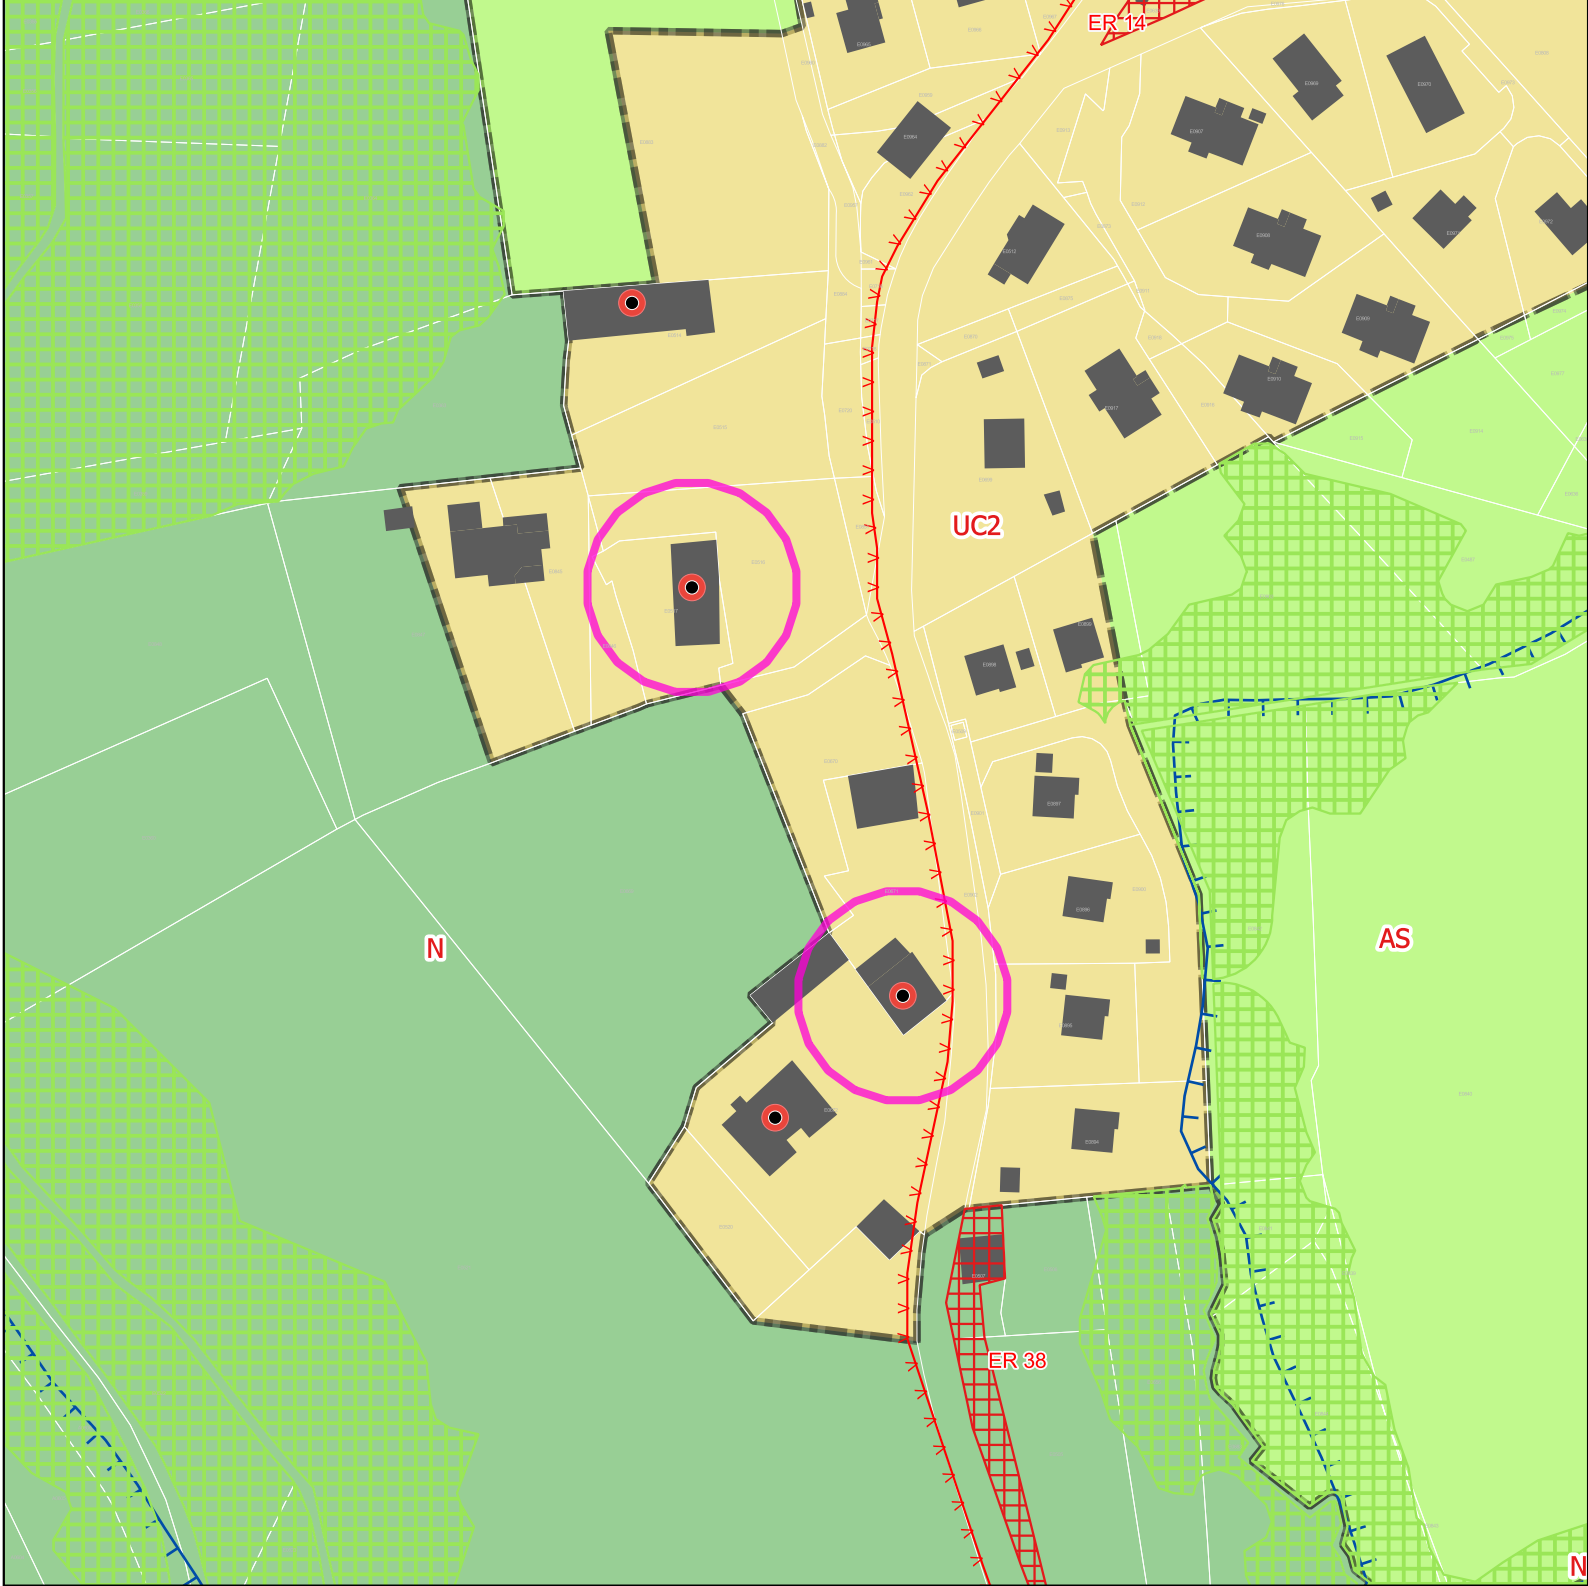

Mdification 1du PLUIh Opposable

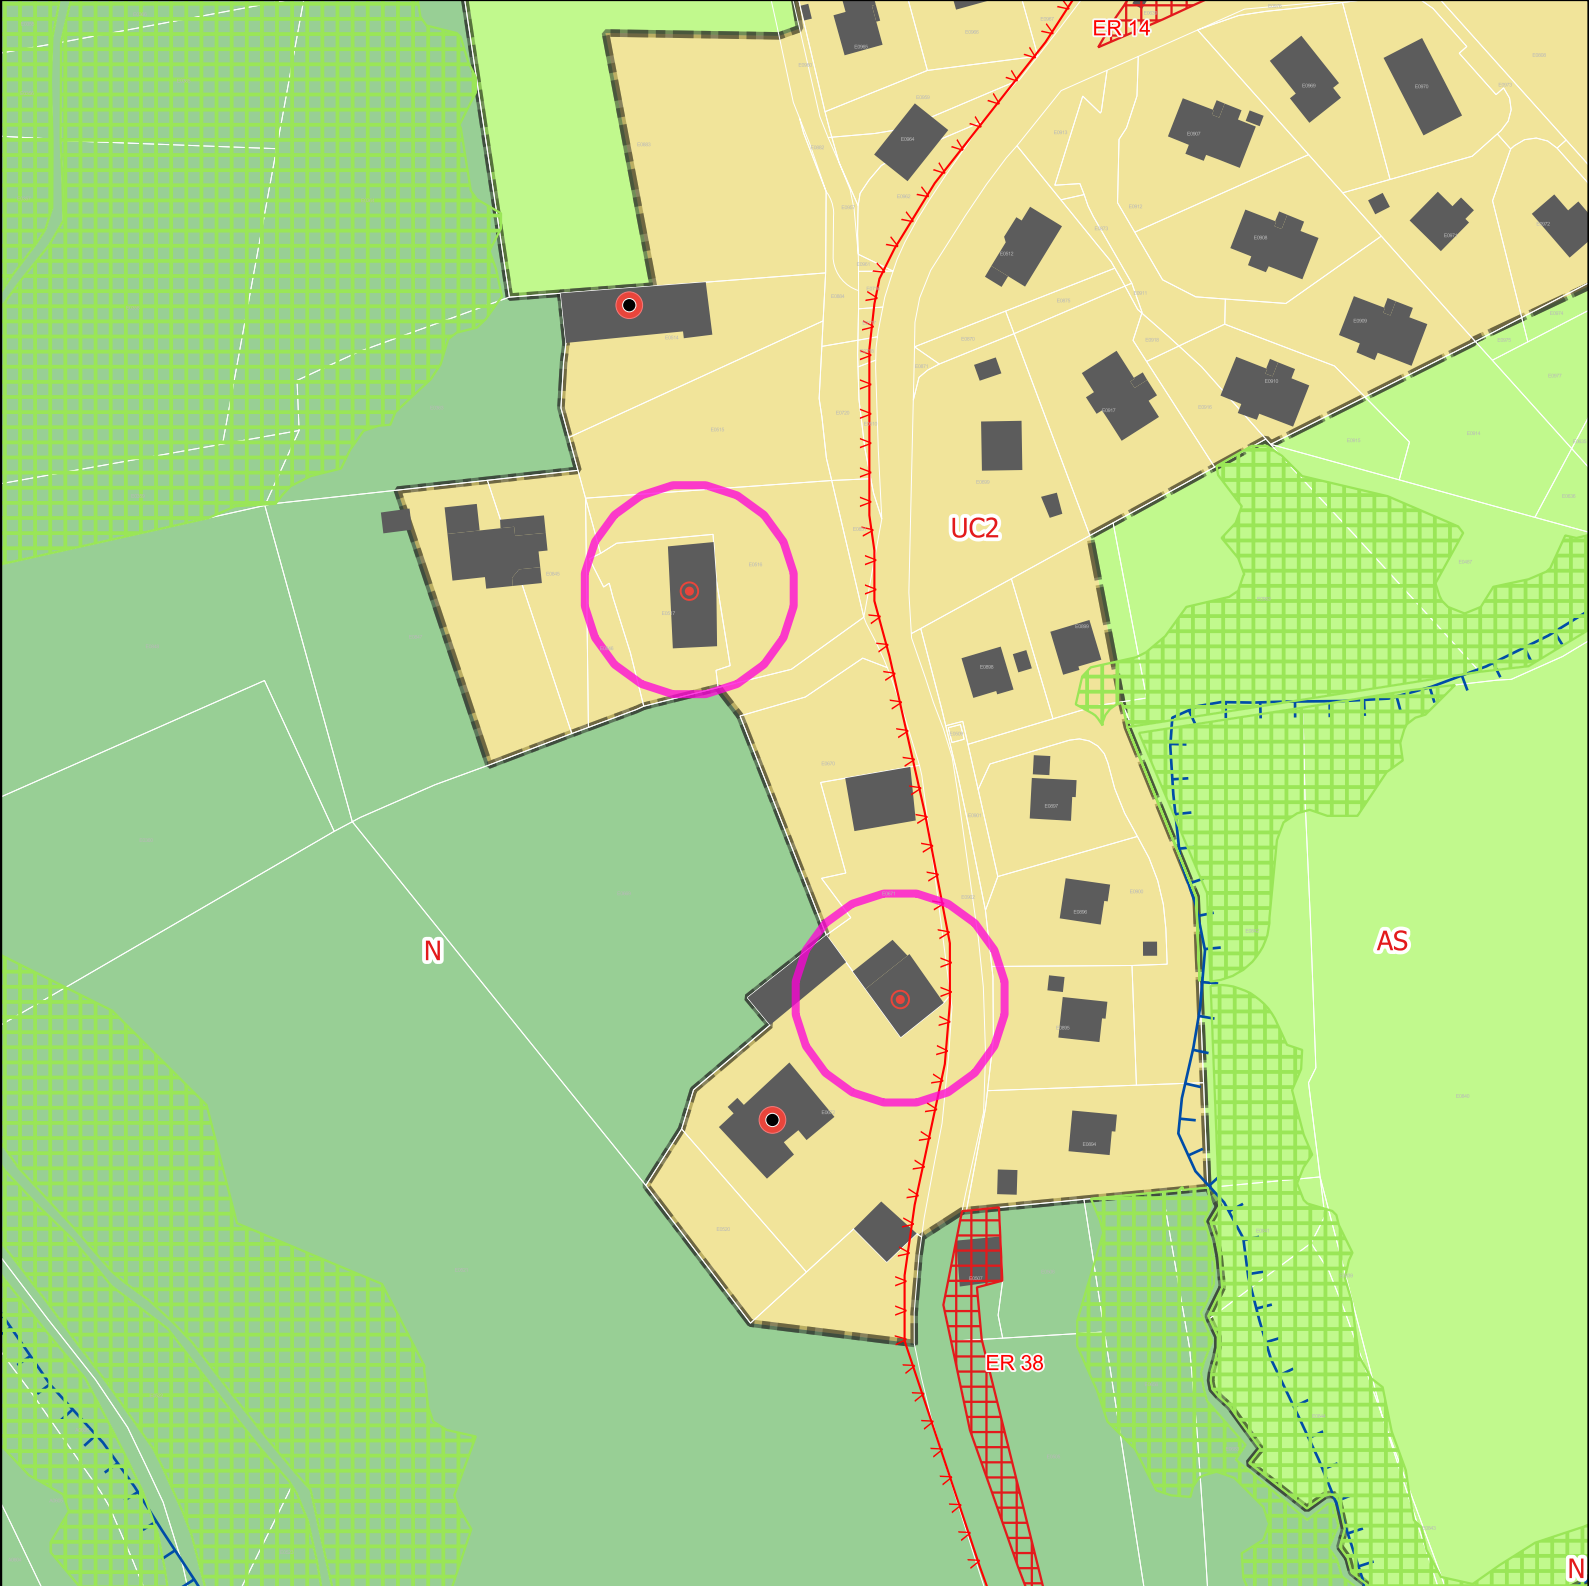

Projet de modification 2 du PLUIh

Atlas des modifications
Thusy




70 m

Opposable	numero	Projet	numero
Bâti remarquable et petit patrimoine	NULL	Bâtiment traditionnel d'intérêt	NULL
Bâti remarquable et petit patrimoine	NULL	Bâtiment traditionnel d'intérêt	NULL


Zones Urbaines





Prescriptions surfaciques

 


Prescriptions linéaires

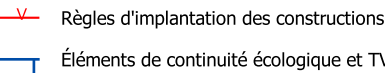

Precriptions ponctuelles

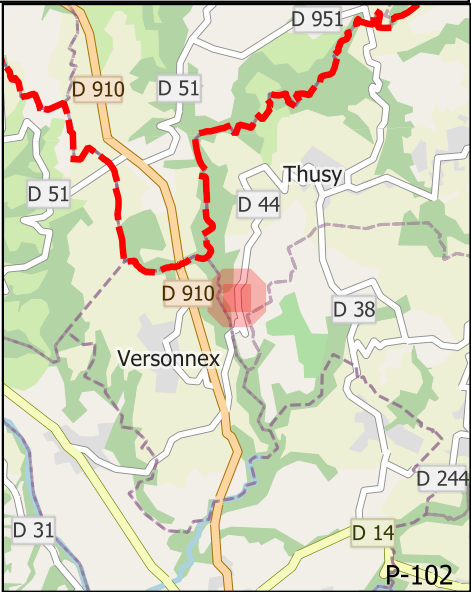 

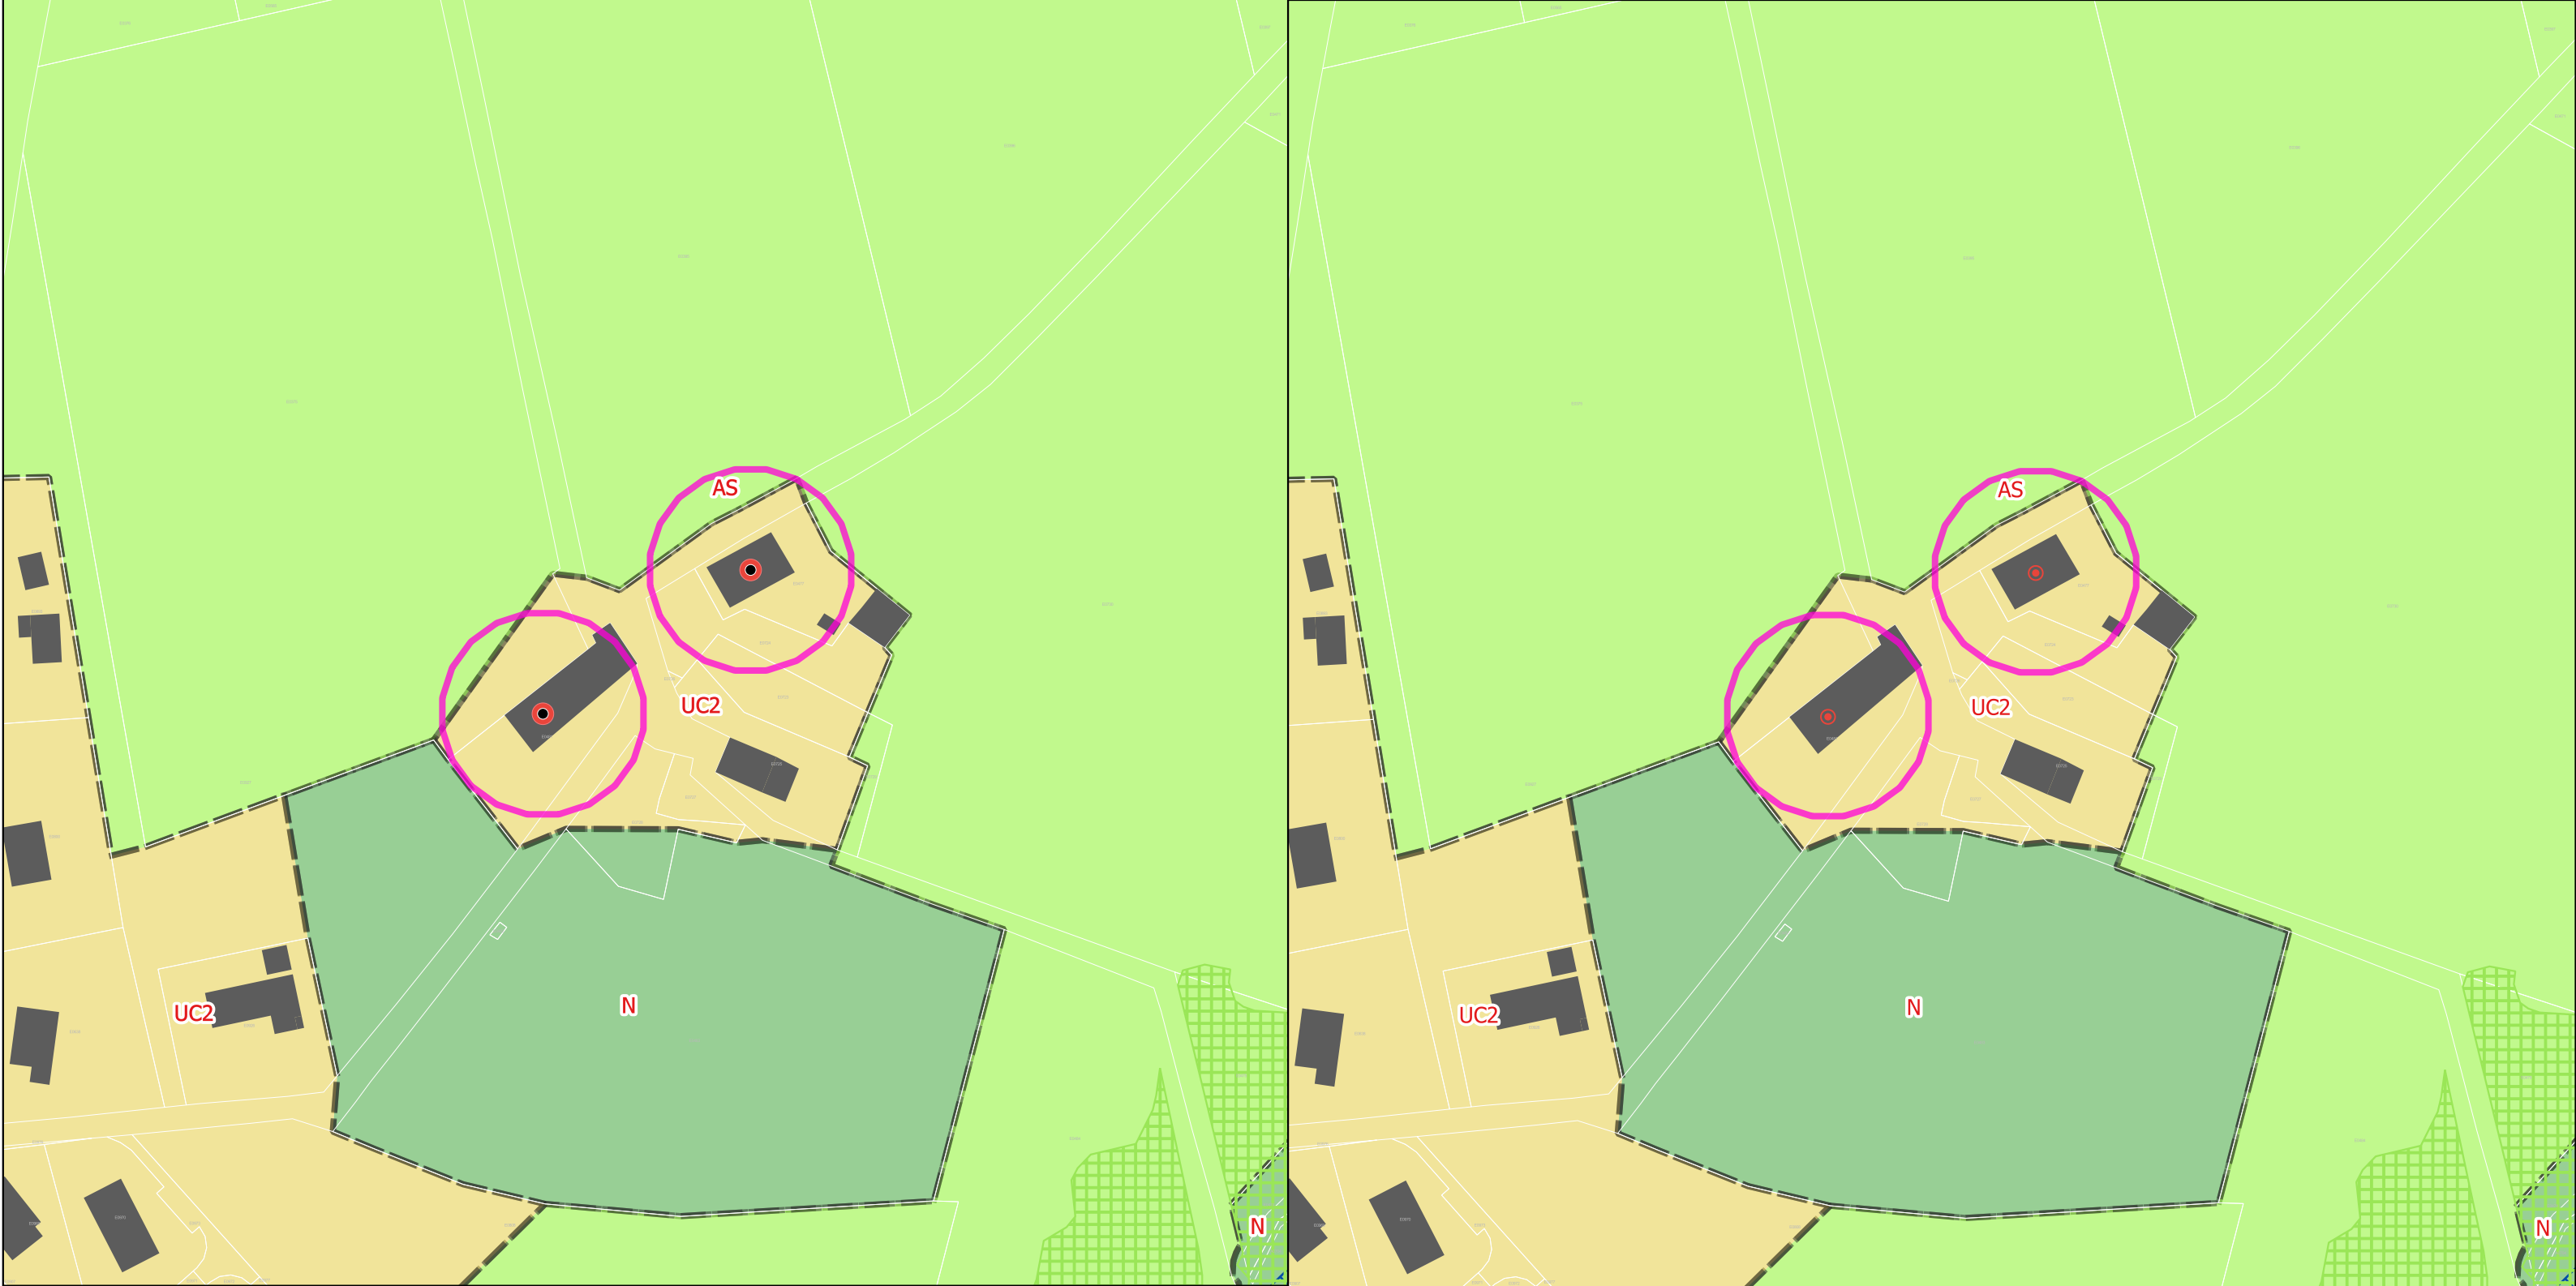

Mdfication 1du PLUIh Opposable

Projet de modification 2 du PLUIh


Opposable	numero	Projet	numero
Bâti remarquable et petit patrimoine	NULL	Bâtiment traditionnel d'intérêt	NULL
Bâti remarquable et petit patrimoine	NULL	Bâtiment traditionnel d'intérêt	NULL

Atlas des modifications
Thusy



60 m

Zones Urbaines

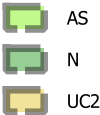


Prescriptions surfaciques




Prescriptions linéaires



Precriptions ponctuelles

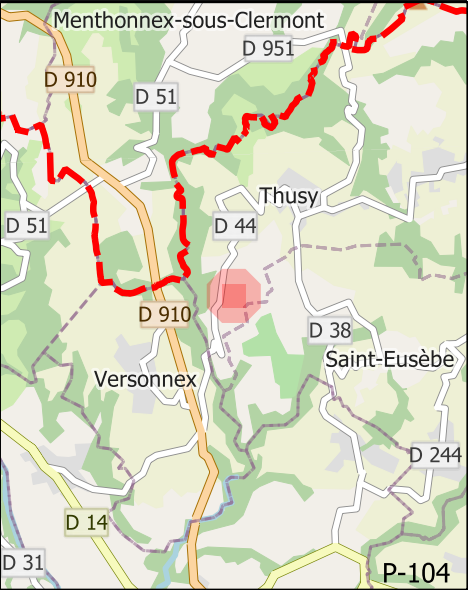

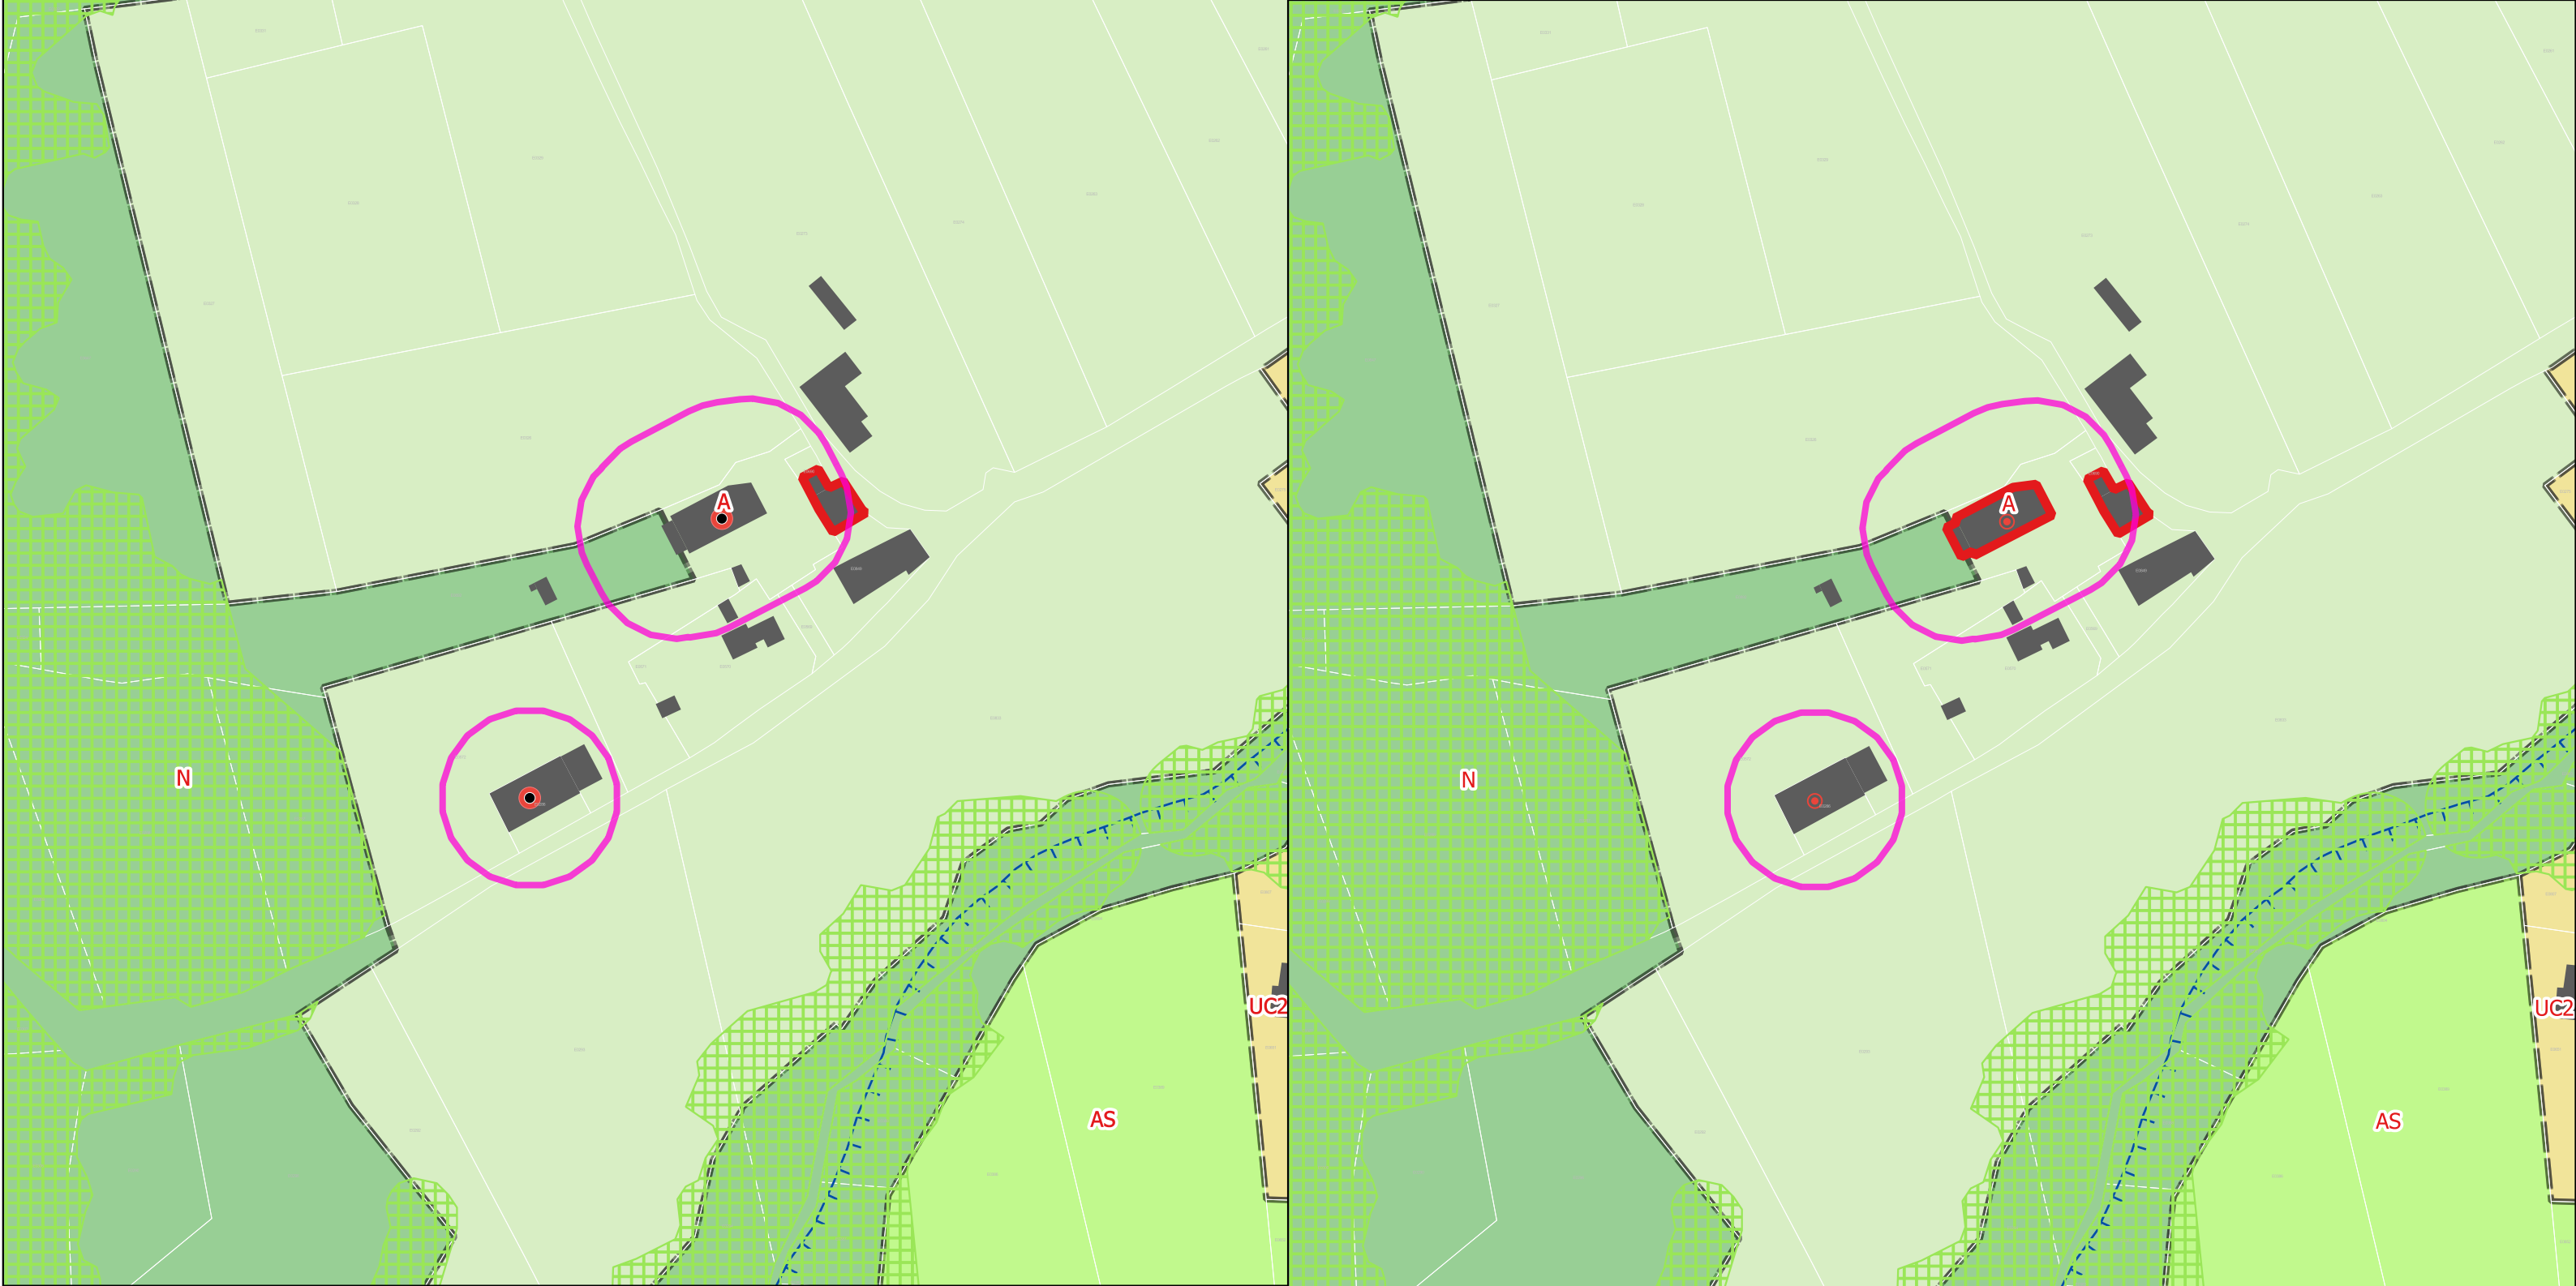

Mdification 1du PLUIh Opposable

Projet de modification 2 du PLUIh

Opposable	numero	Projet	numero
NULL	NULL	Bâtiment pouvant faire objet d un changement de destination	NULL
Bâti remarquable et petit patrimoine	NULL	Bâtiment traditionnel d'intérêt	NULL
Bâti remarquable et petit patrimoine	NULL	Bâtiment traditionnel d'intérêt	NULL

- AS
- N
- UC2


- Prescriptions surfaciques
- Espace boisé classé
 - Changement de destination permis
- Prescriptions linéaires
- Éléments de continuité écologique et TVB


- Precriptions ponctuelles
- Bâtiment traditionnel d'intérêt

Atlas des modifications
Thusy




70 m

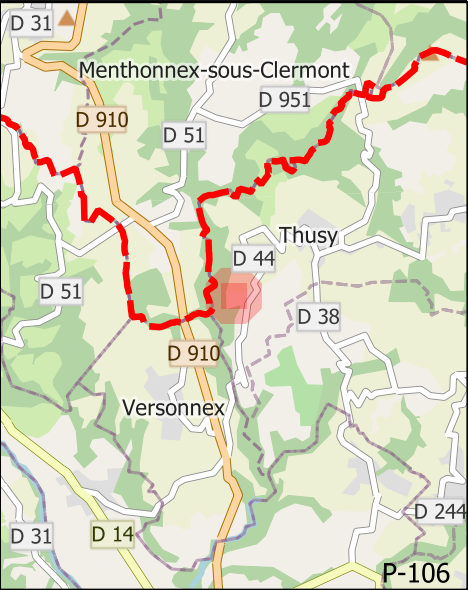

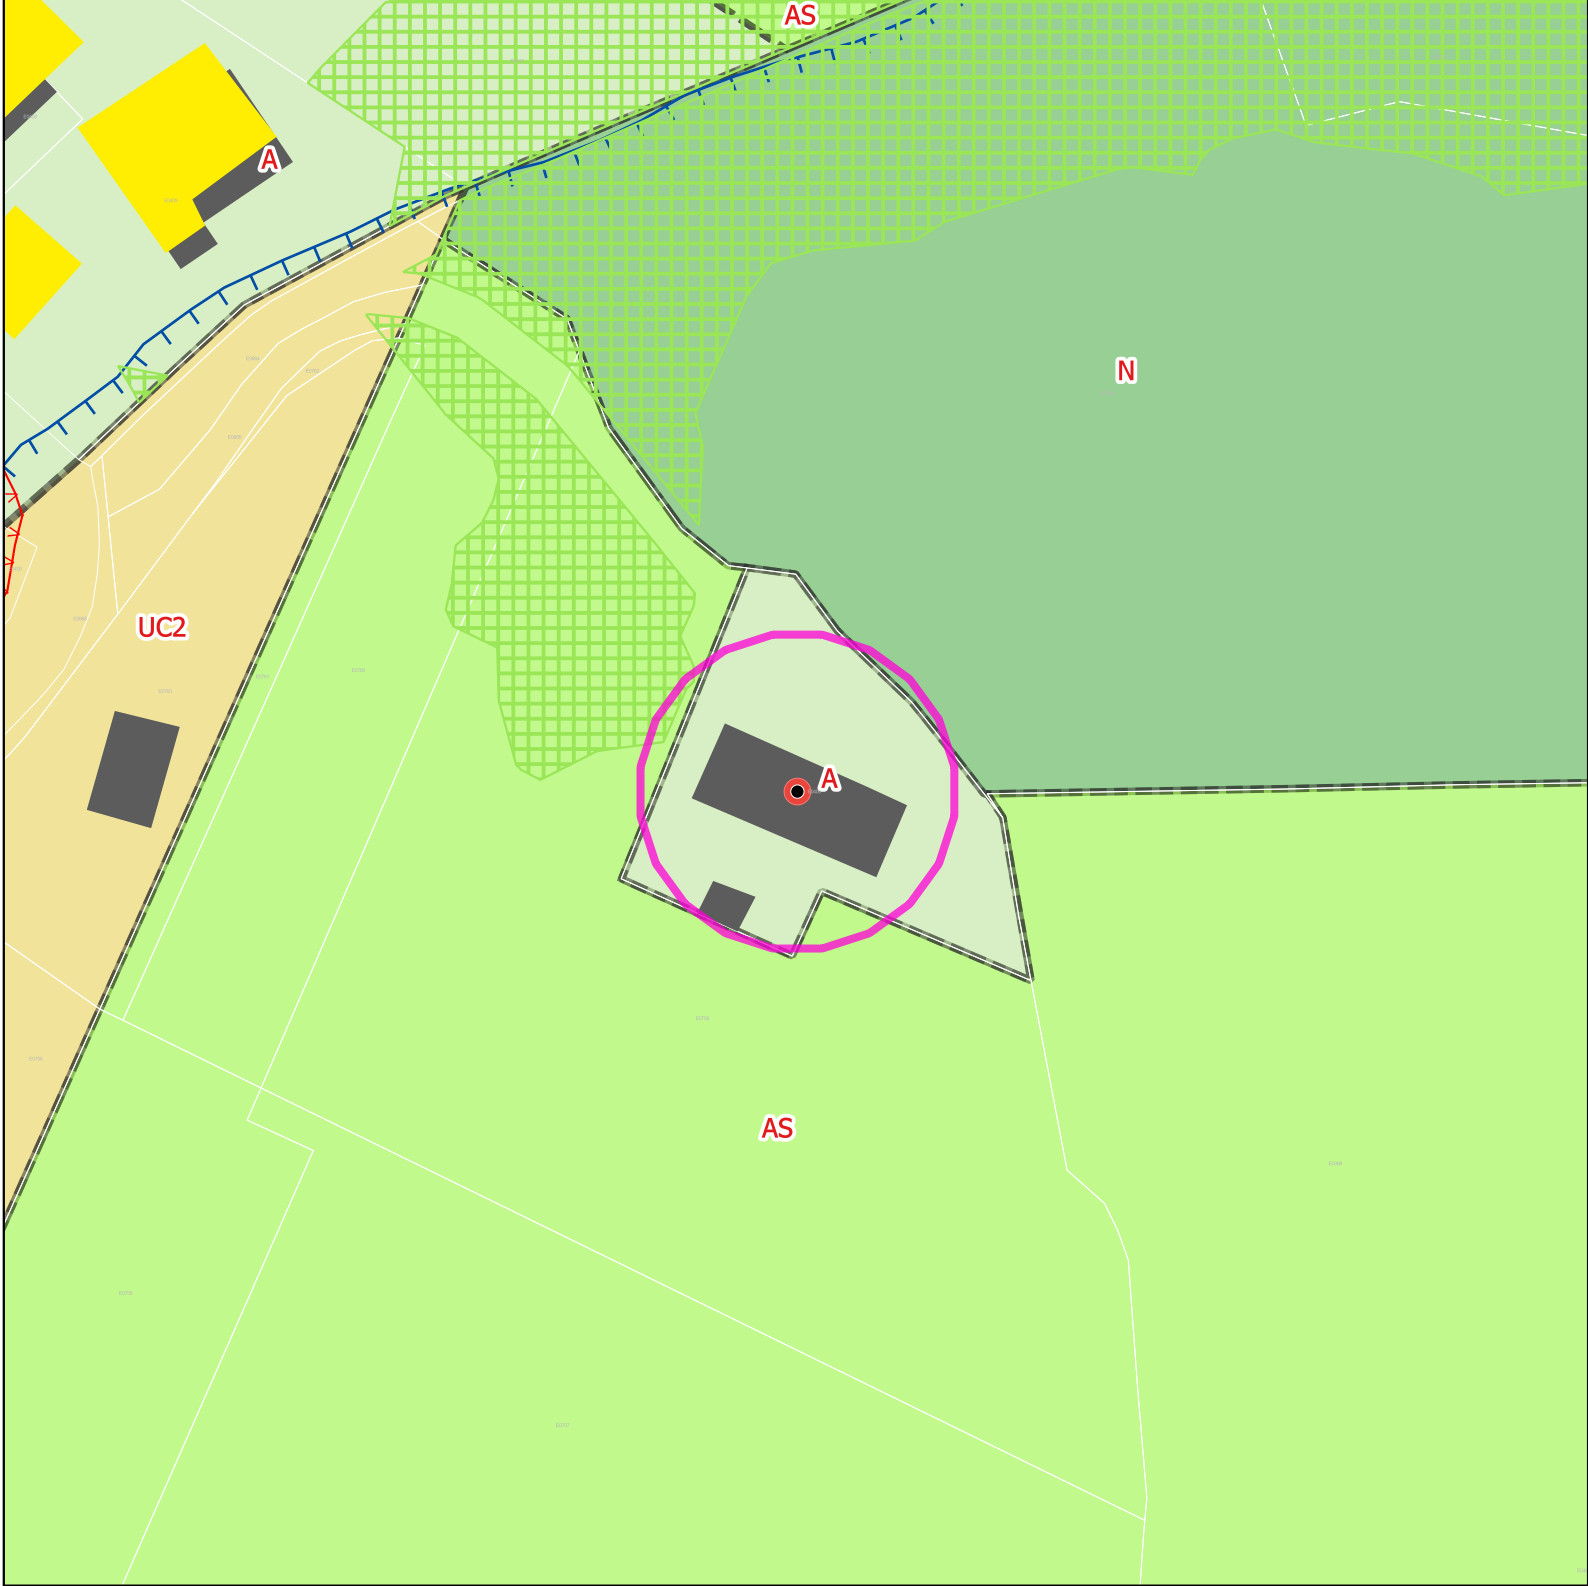

Mdification 1du PLUIh Opposable

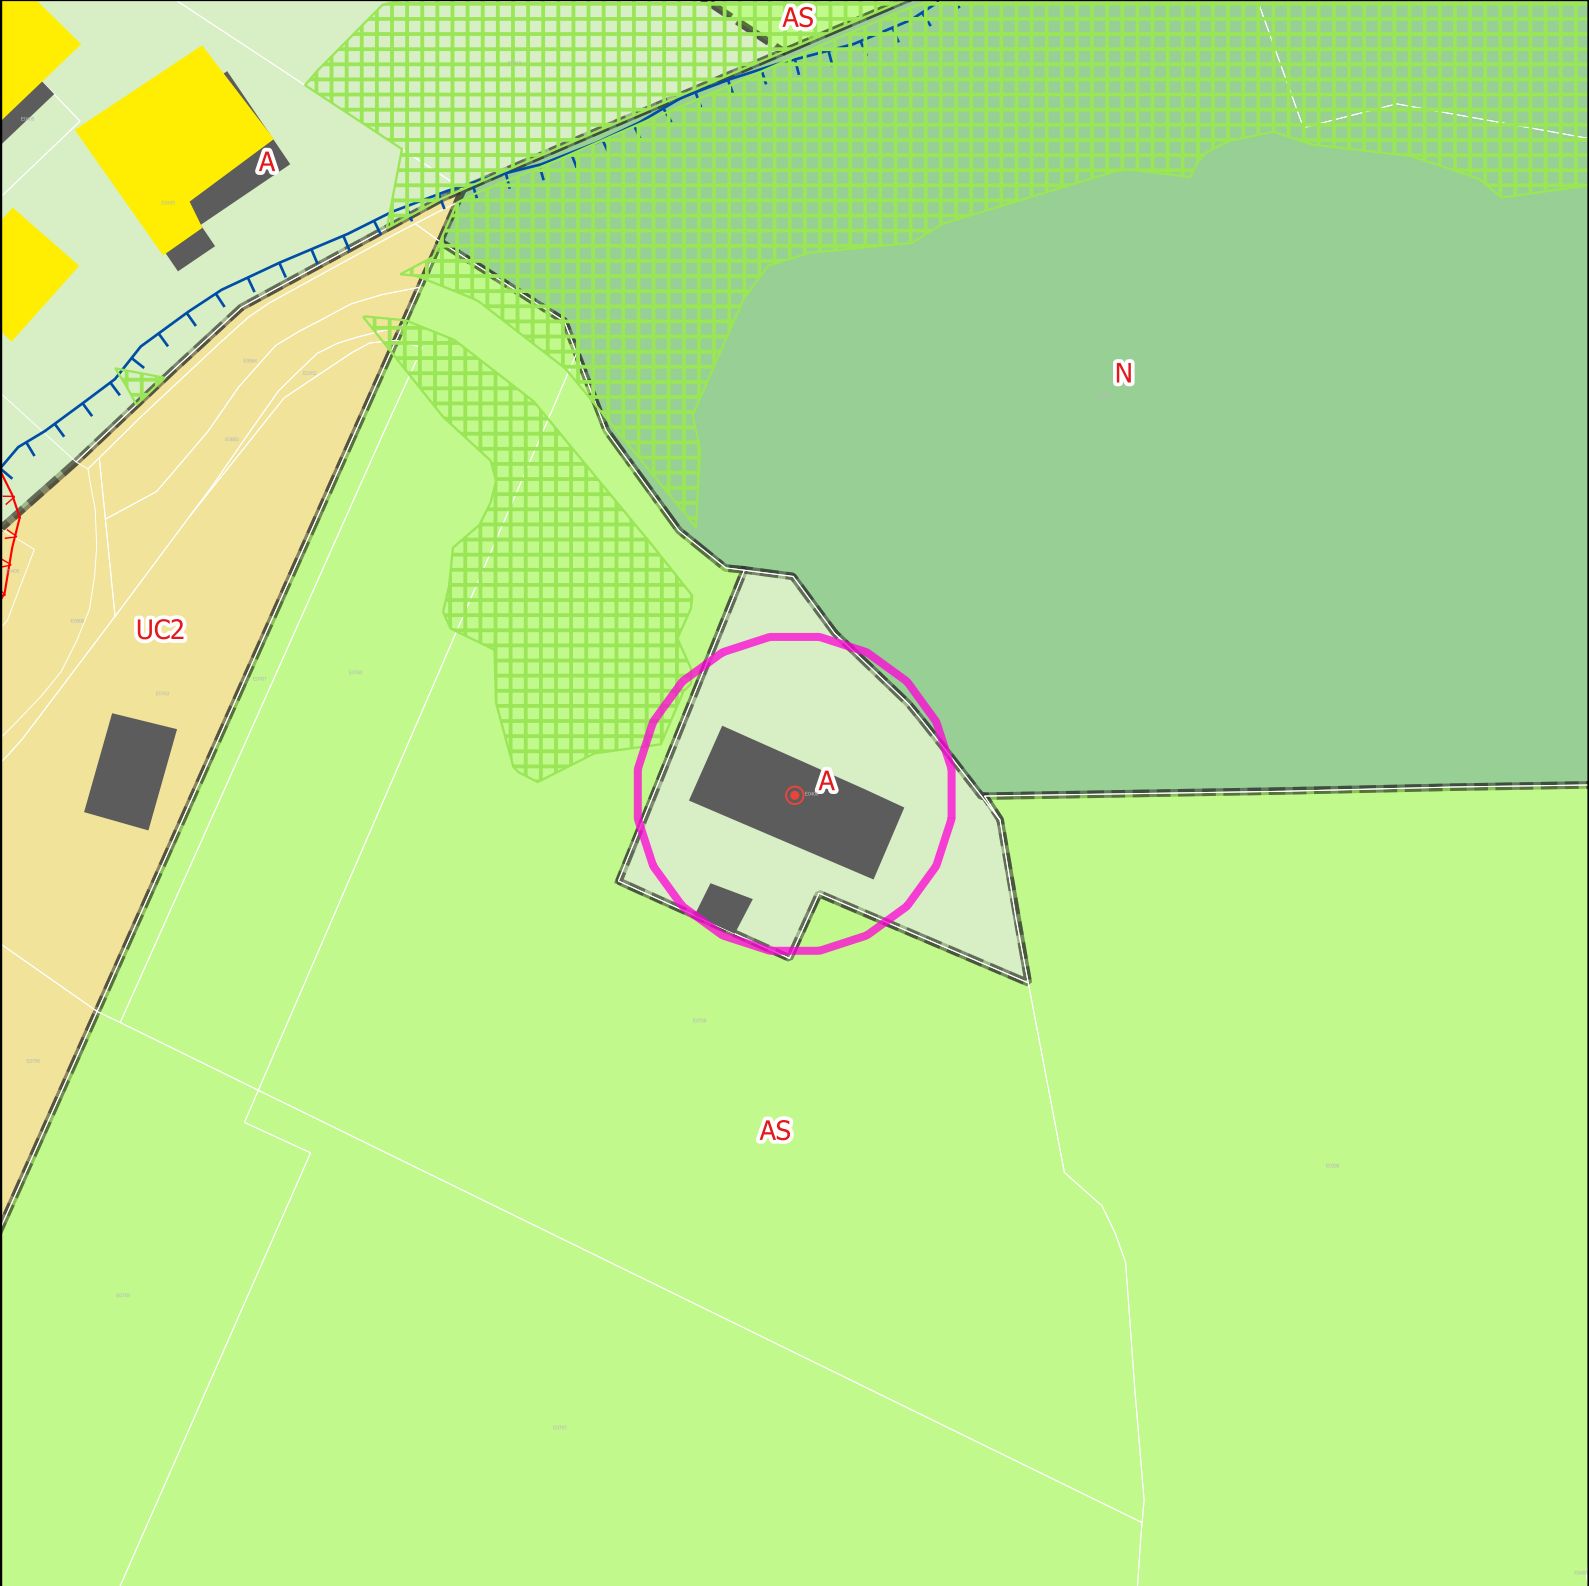

Projet de modification 2 du PLUIh

Opposable	numero	Projet	numero
Bâti remarquable et petit patrimoine	NULL	Bâtiment traditionnel d'intérêt	NULL

Atlas des modifications
Thusy



0 40 m

Zones Urbaines



Informations surfaciques

Bâtiment d'exploitation agricole

Prescriptions surfaciques

Espace boisé classé


Prescriptions linéaires


Règles d'implantation des constructions

Éléments de continuité écologique et TVB


Prescriptions ponctuelles

Bâtiment traditionnel d'intérêt

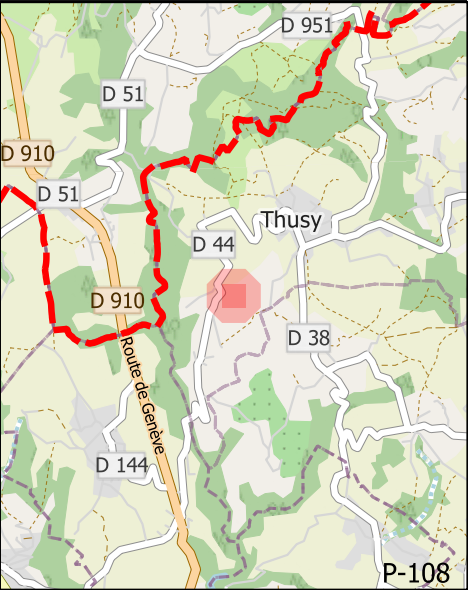

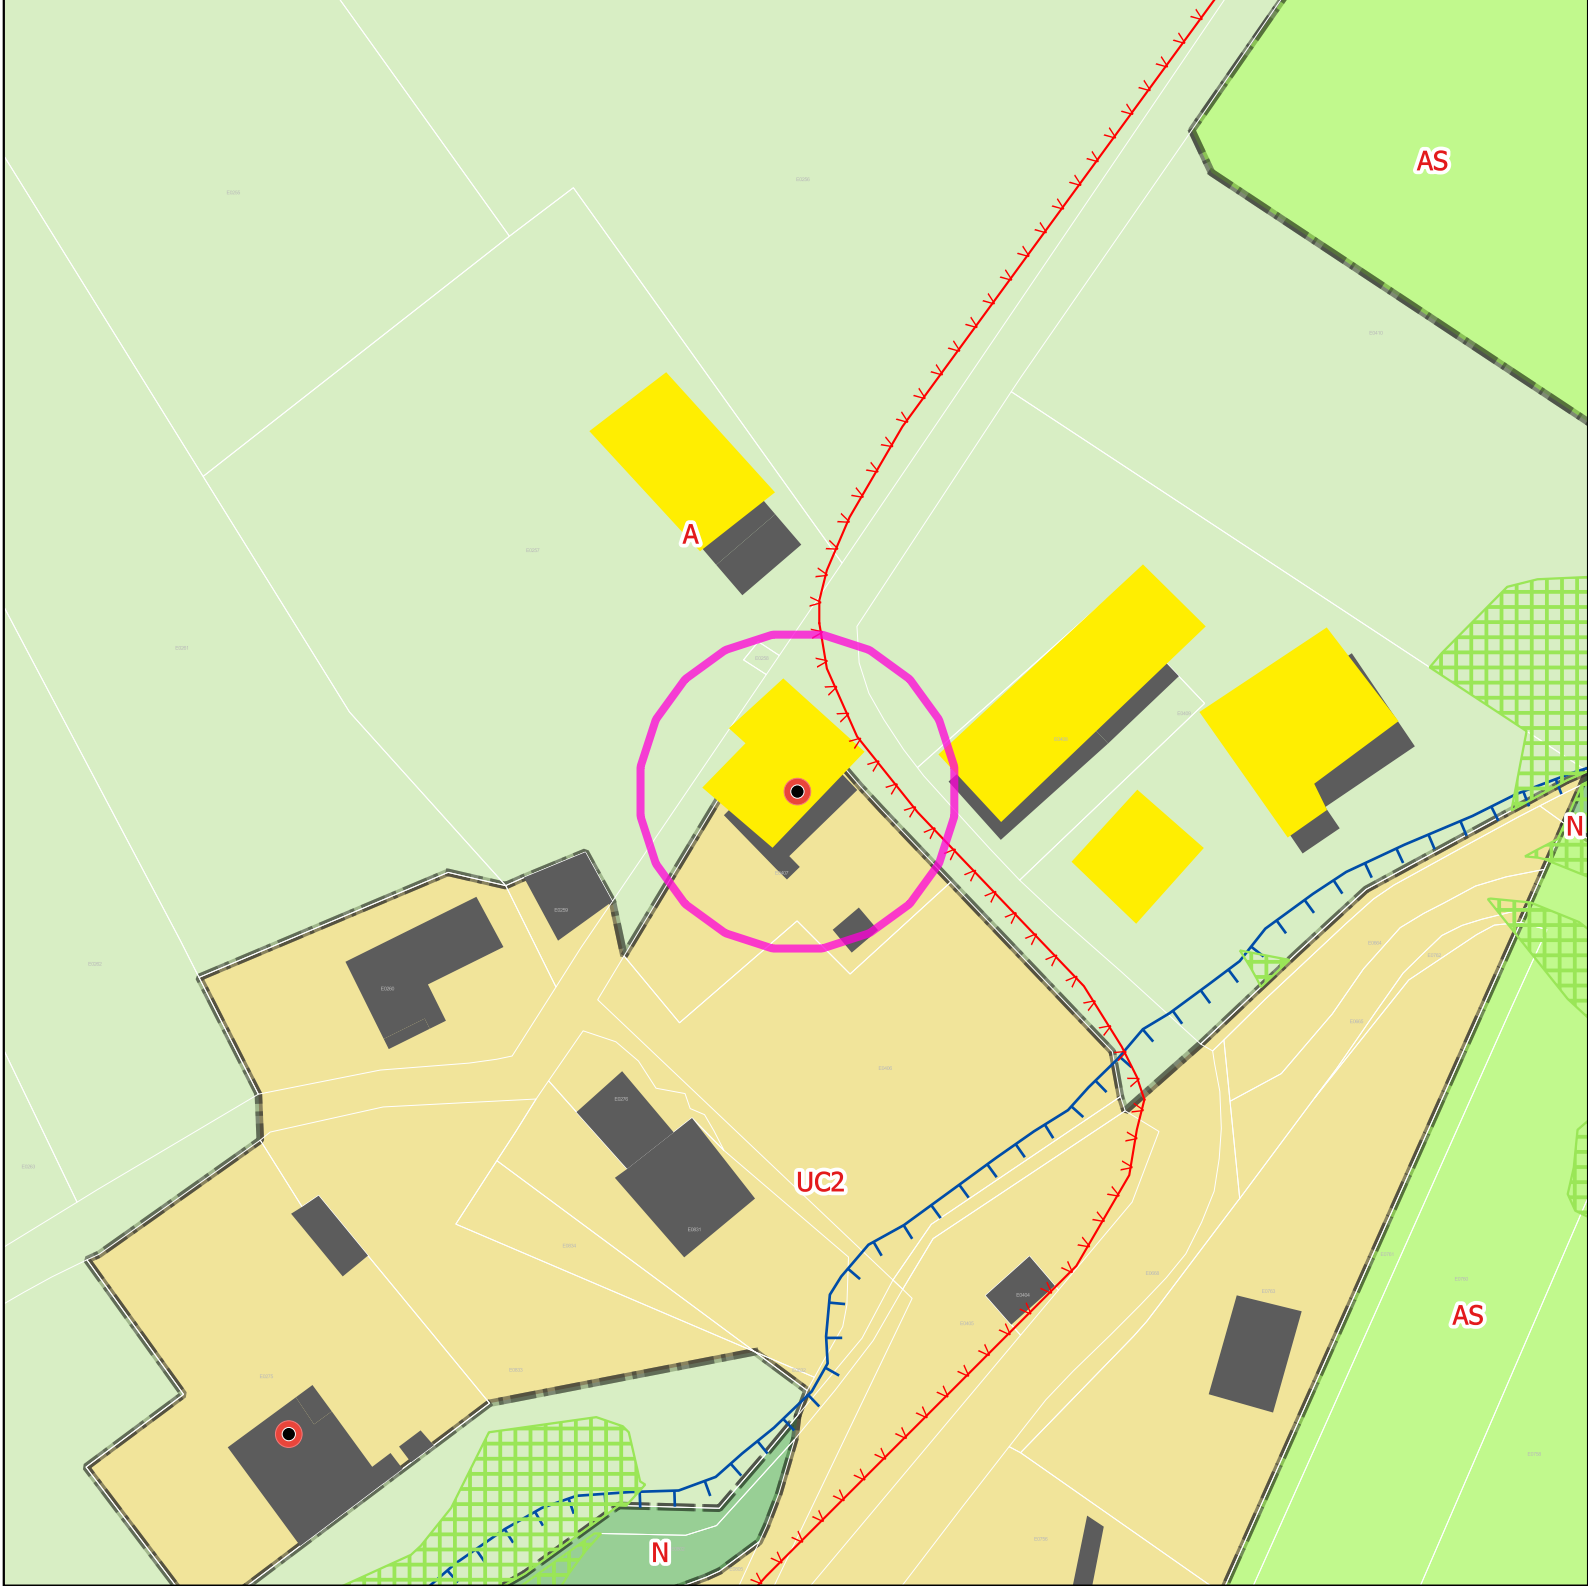

Mdification 1du PLUIh Opposable

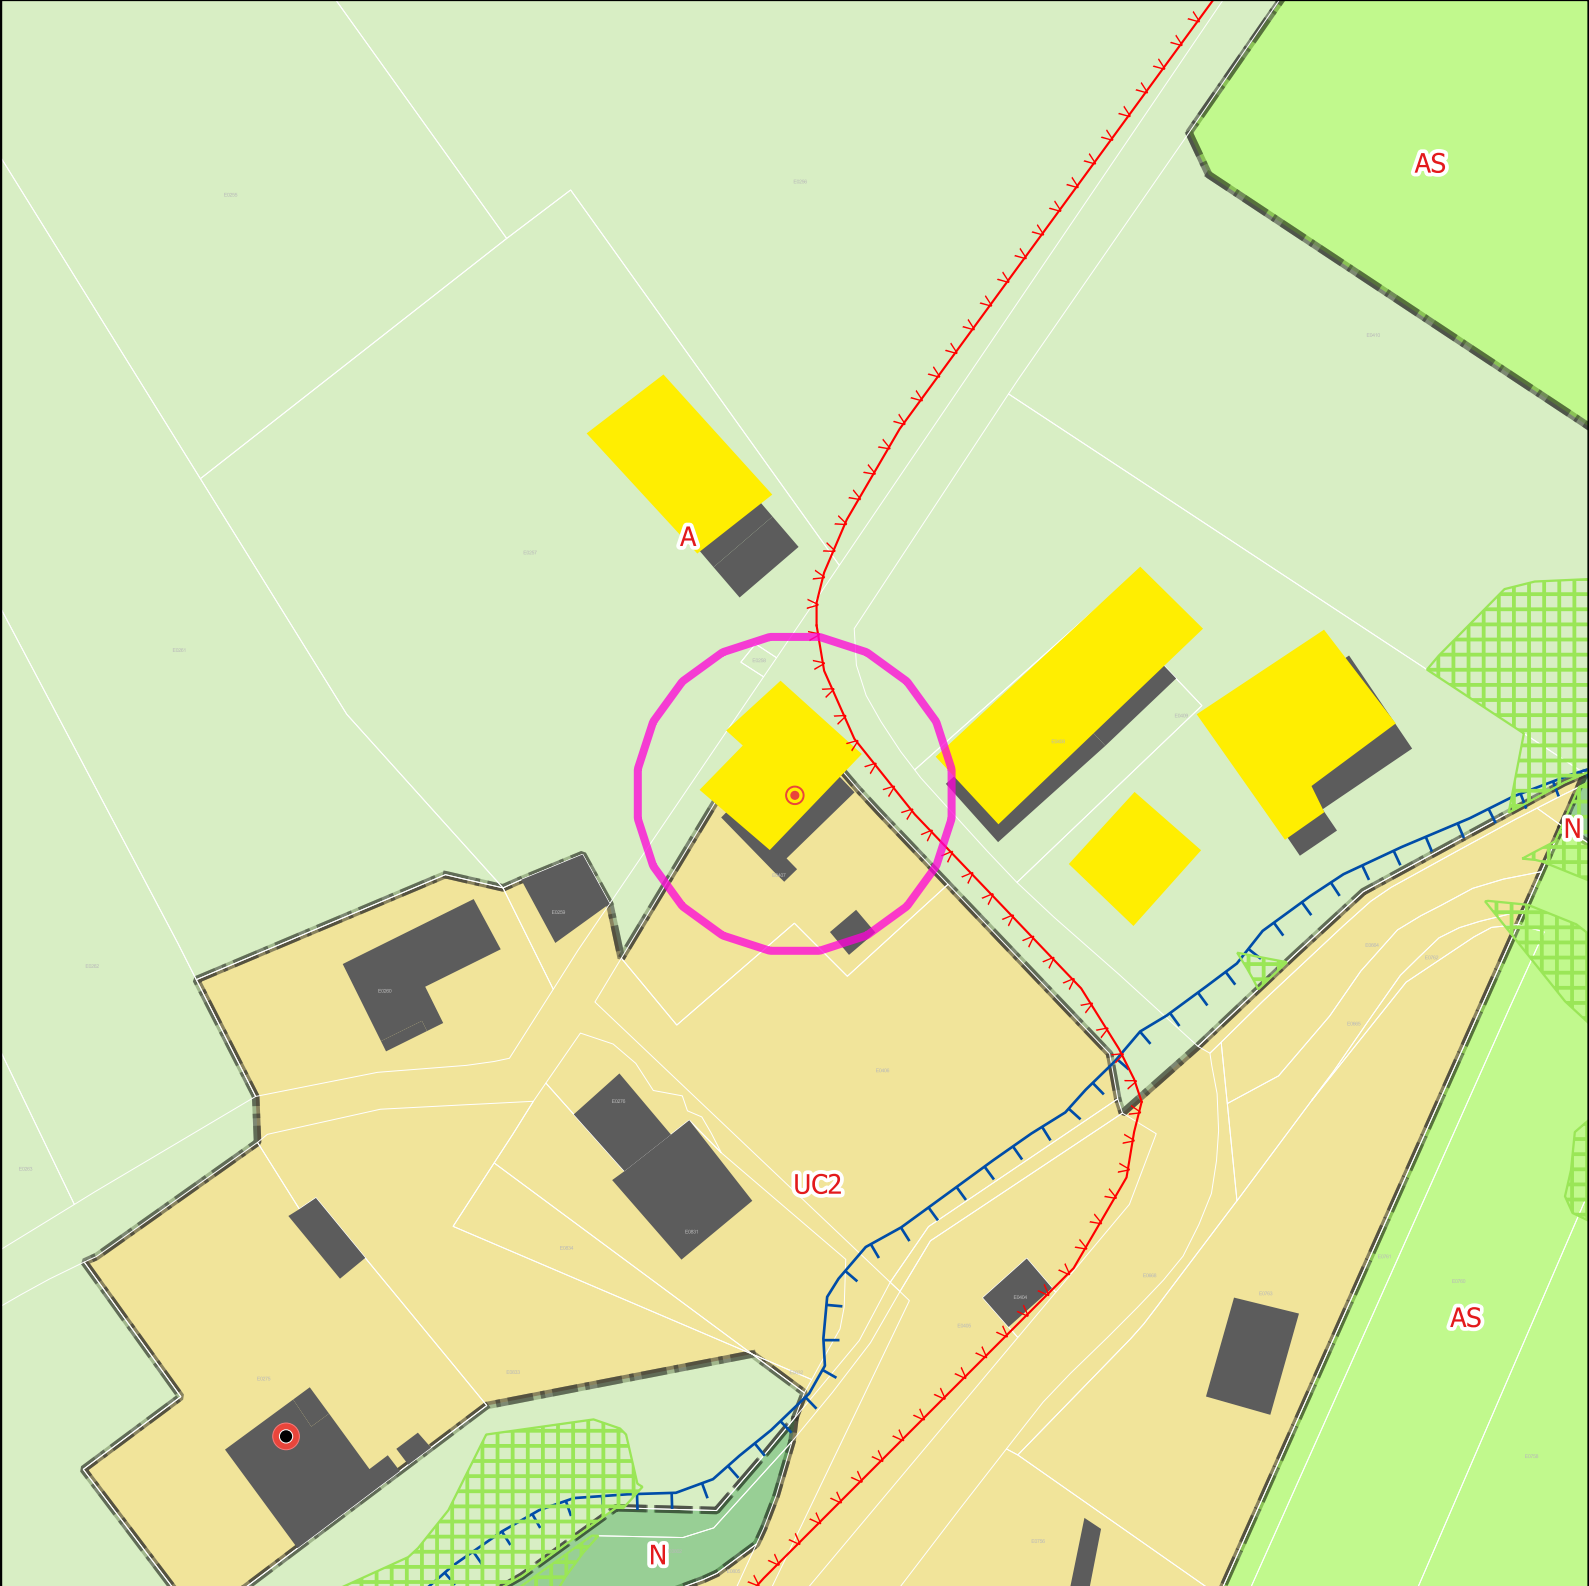


Projet de modification 2 du PLUIh

Opposable	numero	Projet	numero
Bâti remarquable et petit patrimoine	NULL	Bâtiment traditionnel d'intérêt	NULL

Zones Urbaines




Informations surfaciques

 


Prescriptions surfaciques




Prescriptions linéaires

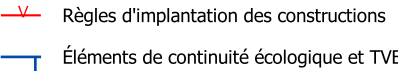


Precriptions ponctuelles

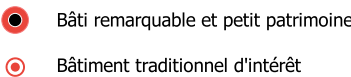

Atlas des modifications
Thusy

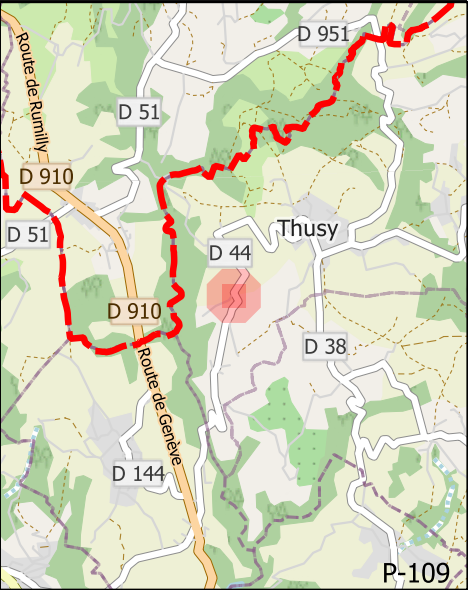

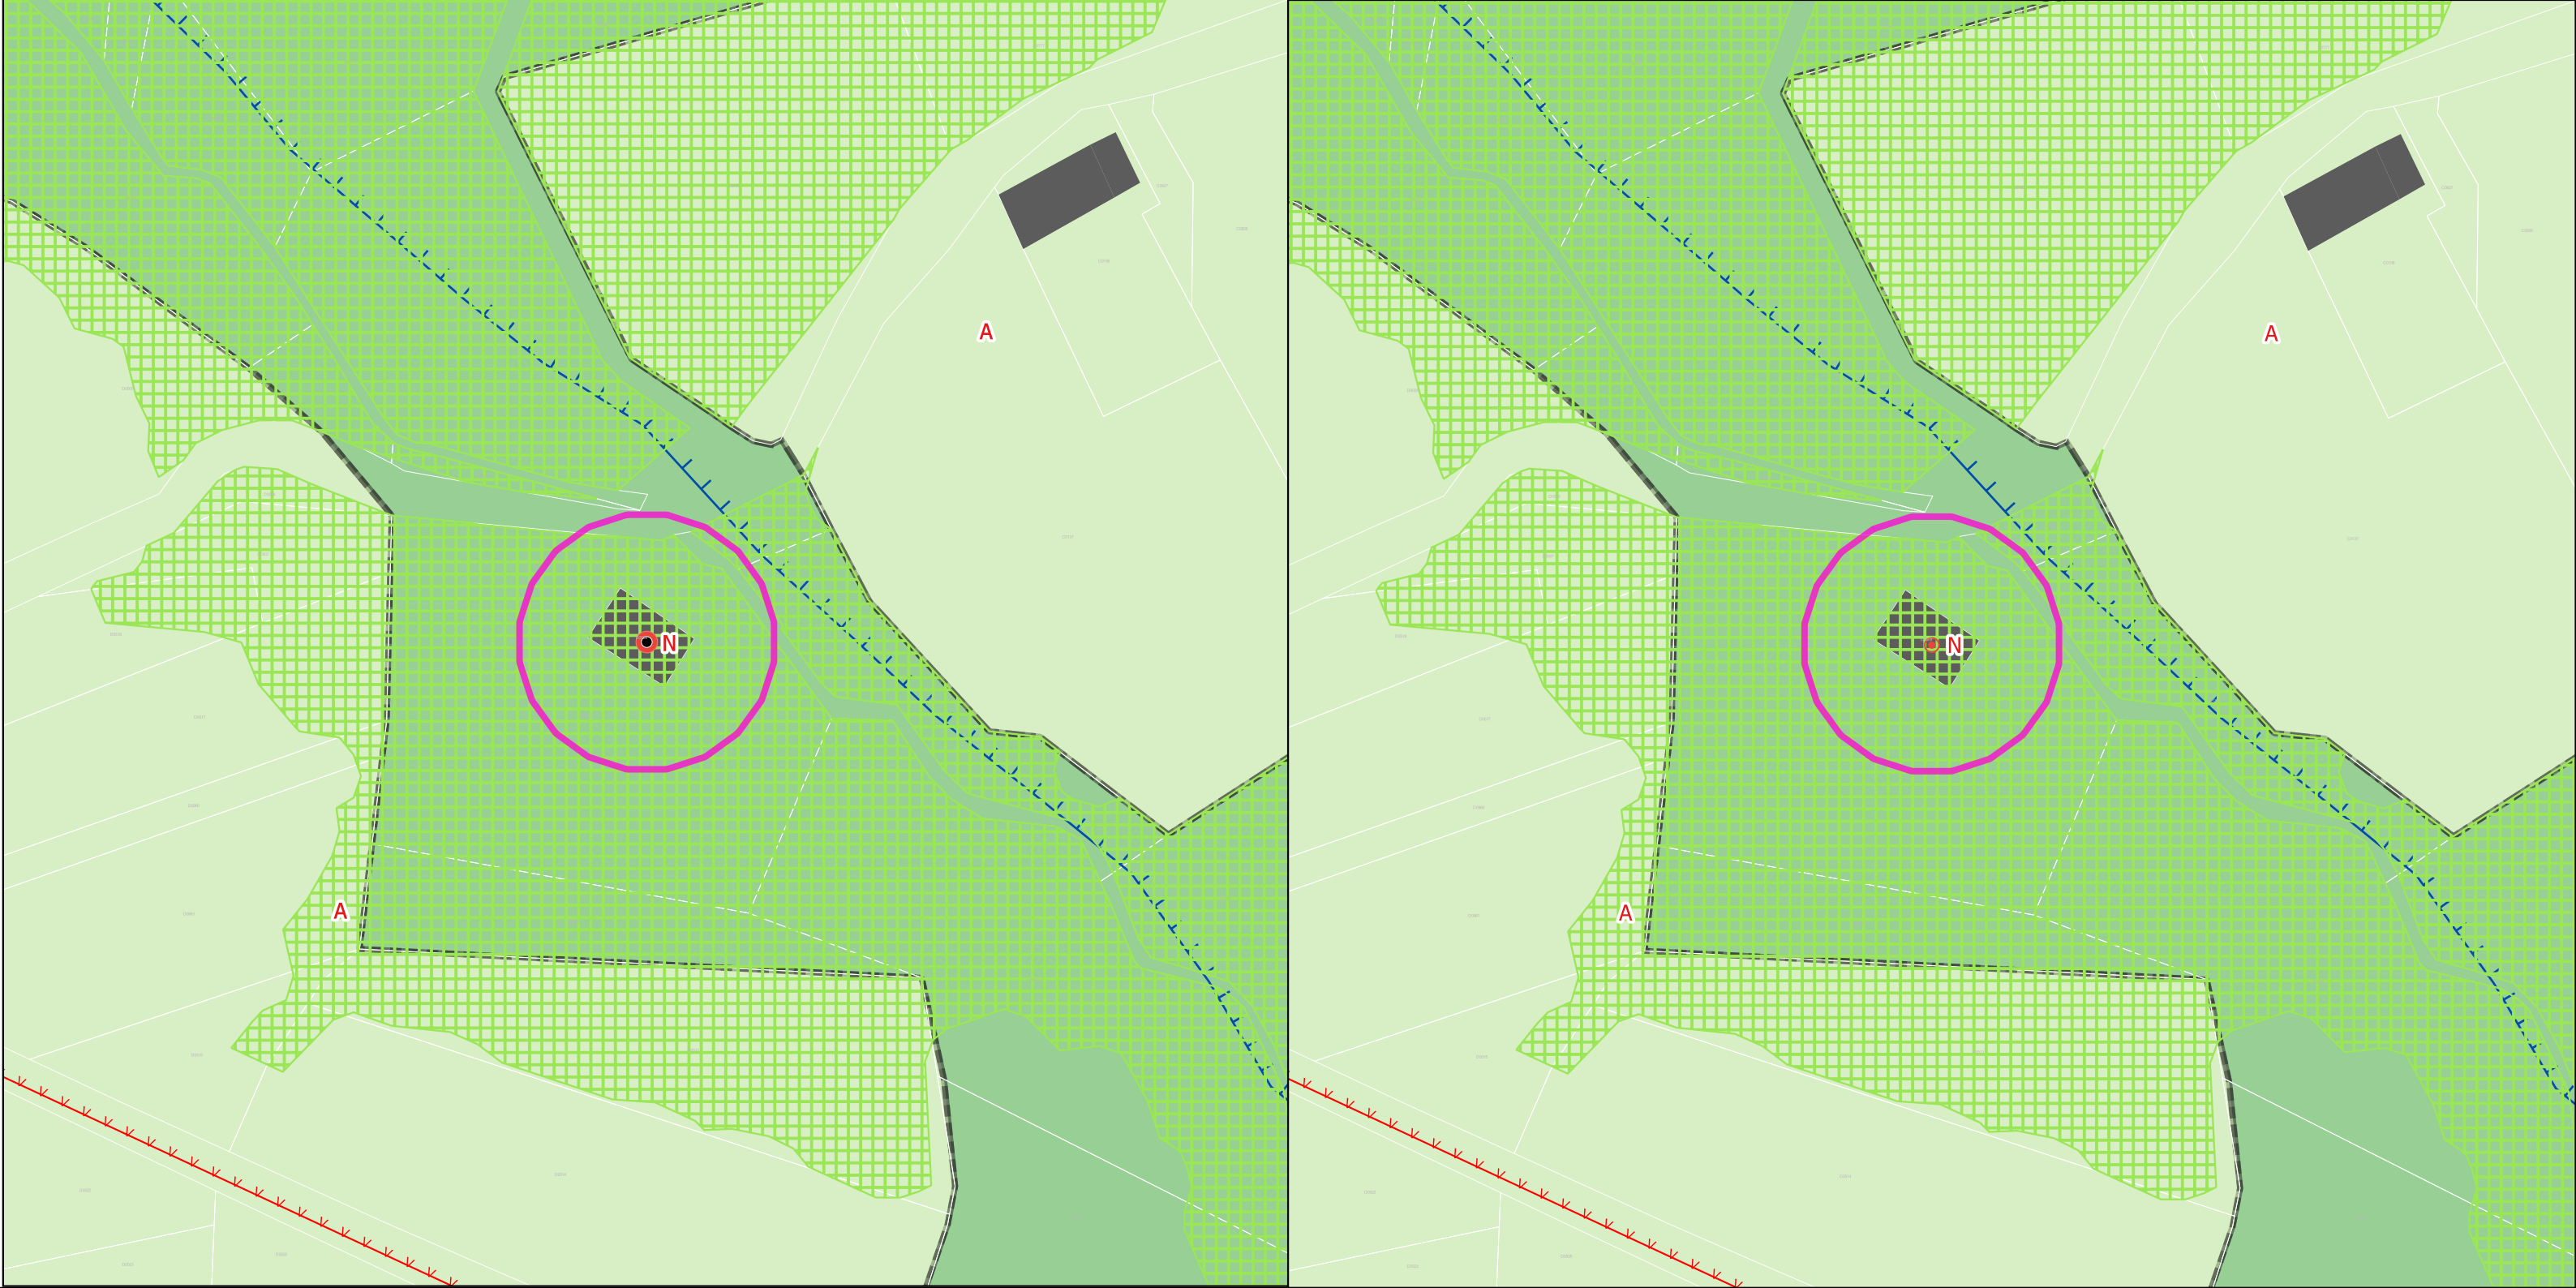

Mdfication 1du PLUIh Opposable

Projet de modification 2 du PLUIh

Opposable	numero	Projet	numero
Bâti remarquable et petit patrimoine	NULL	Bâtiment traditionnel d'intérêt	NULL


Atlas des modifications
Thusy




Zones Urbaines




Prescriptions surfaciques

 


Prescriptions linéaires

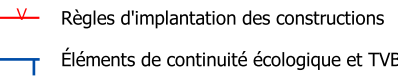


Precriptions ponctuelles

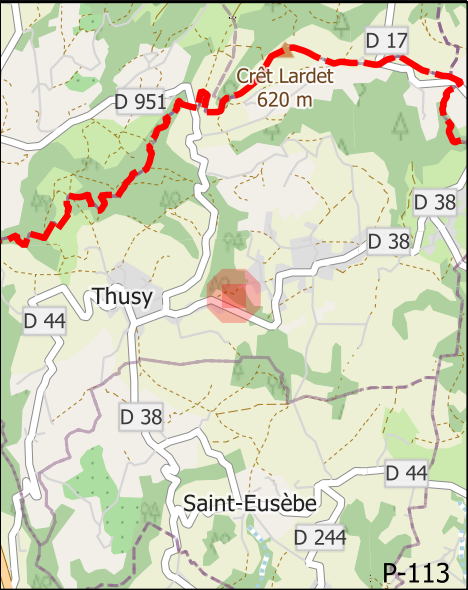


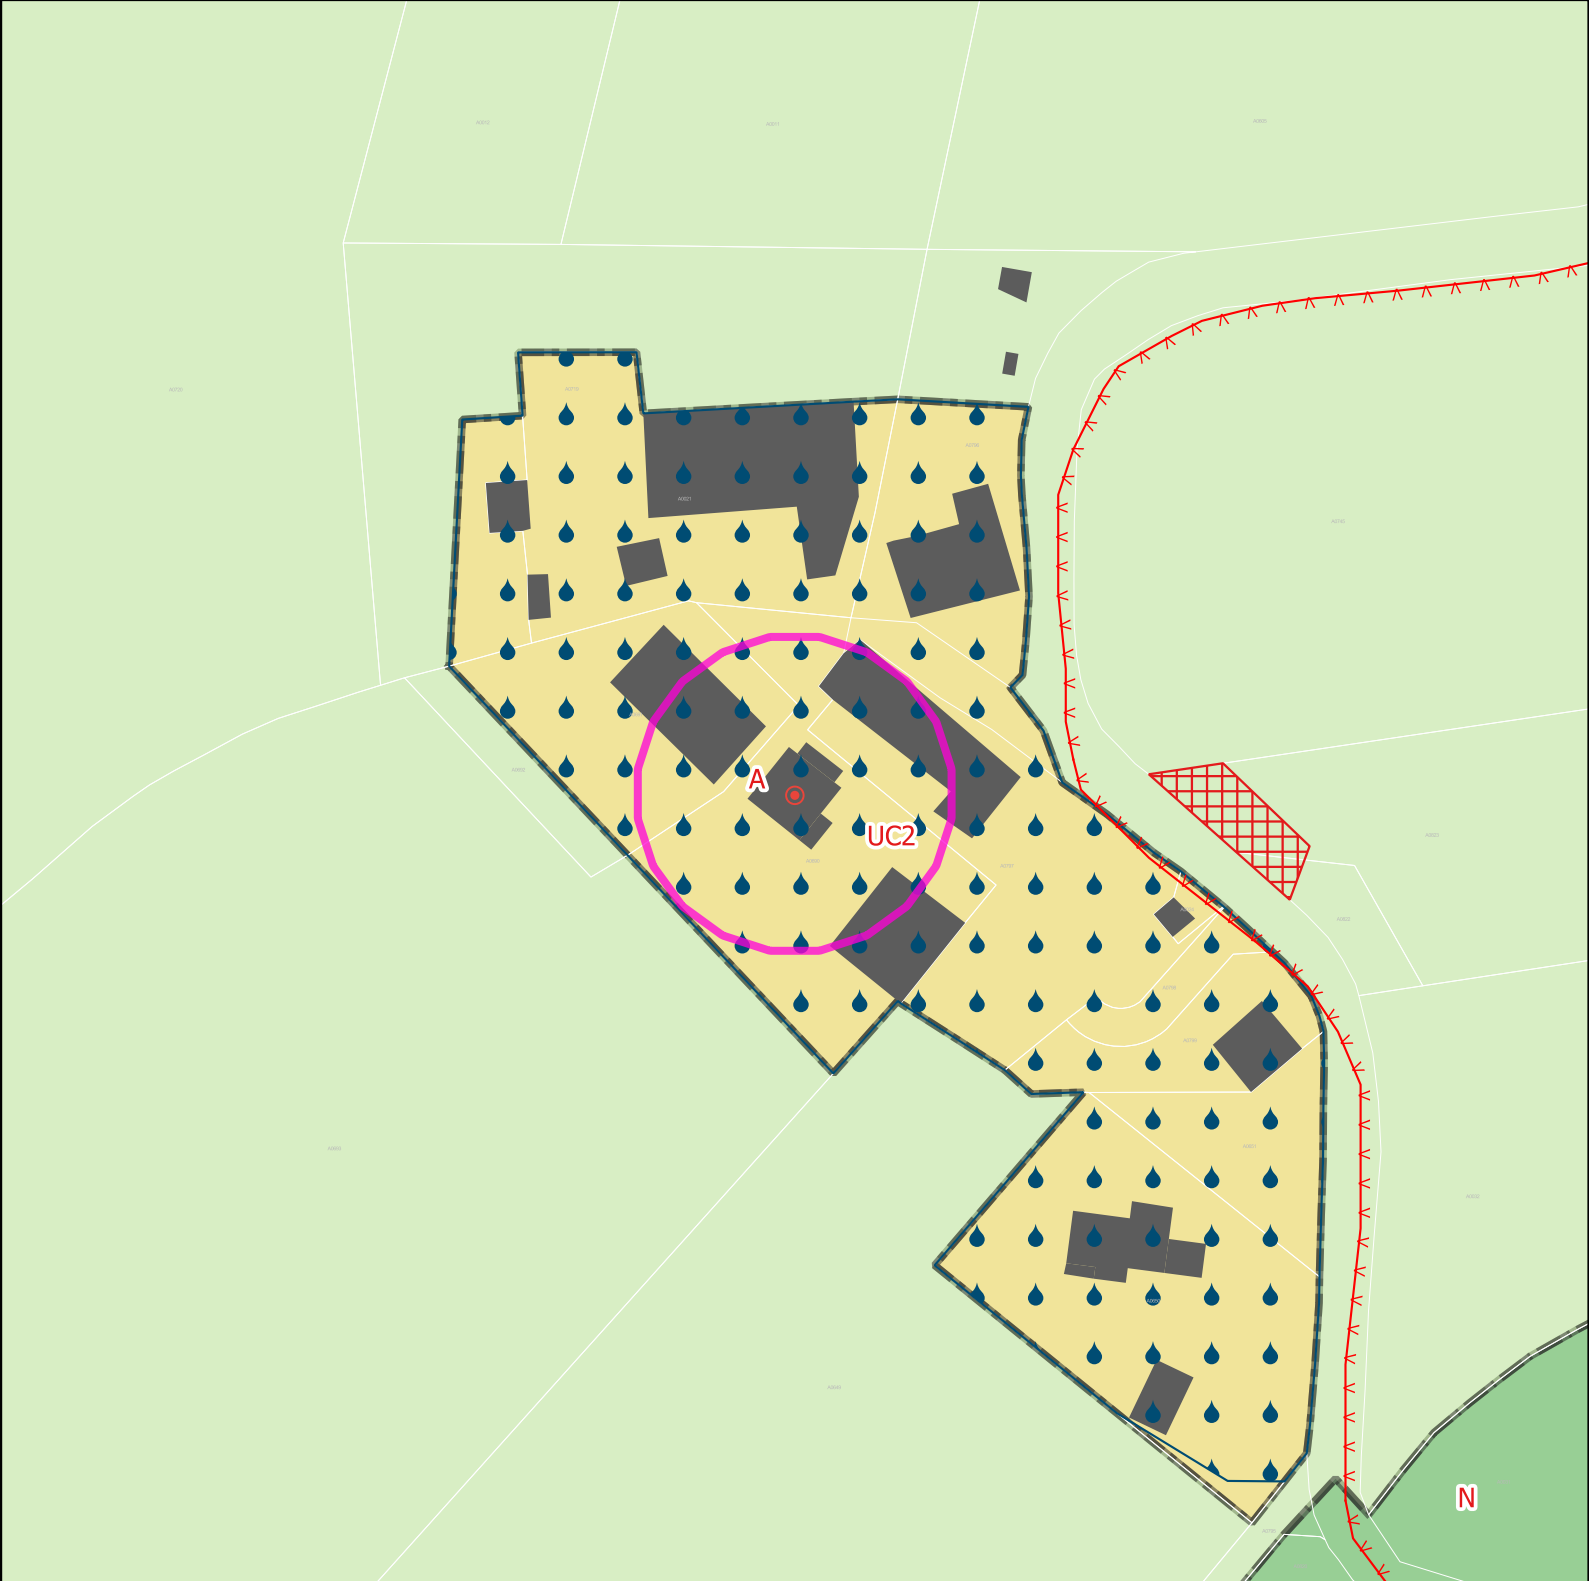

Projet de modification 2 du PLUIh

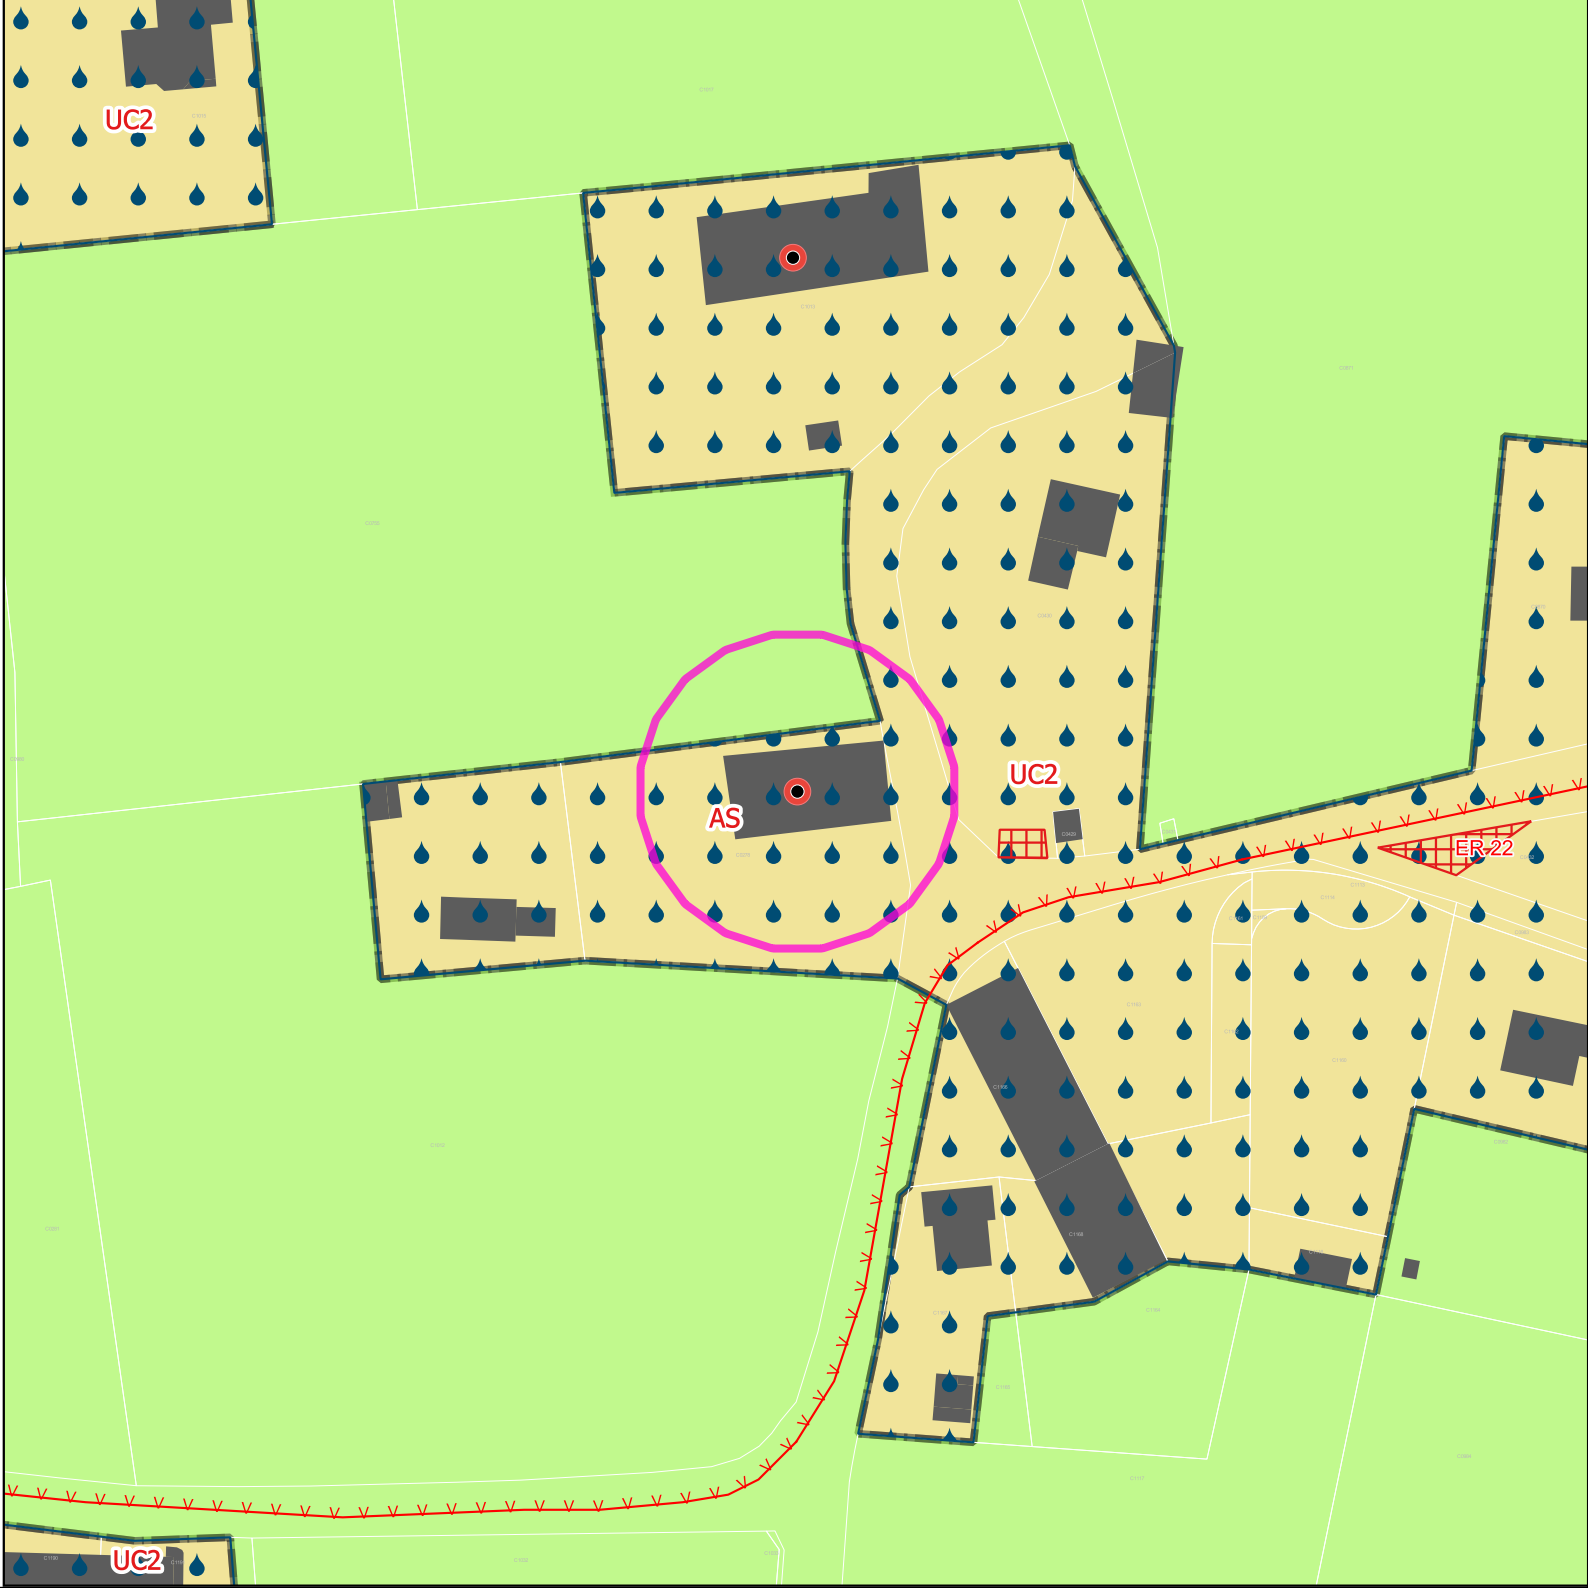

Mdification 1du PLUIh Opposable

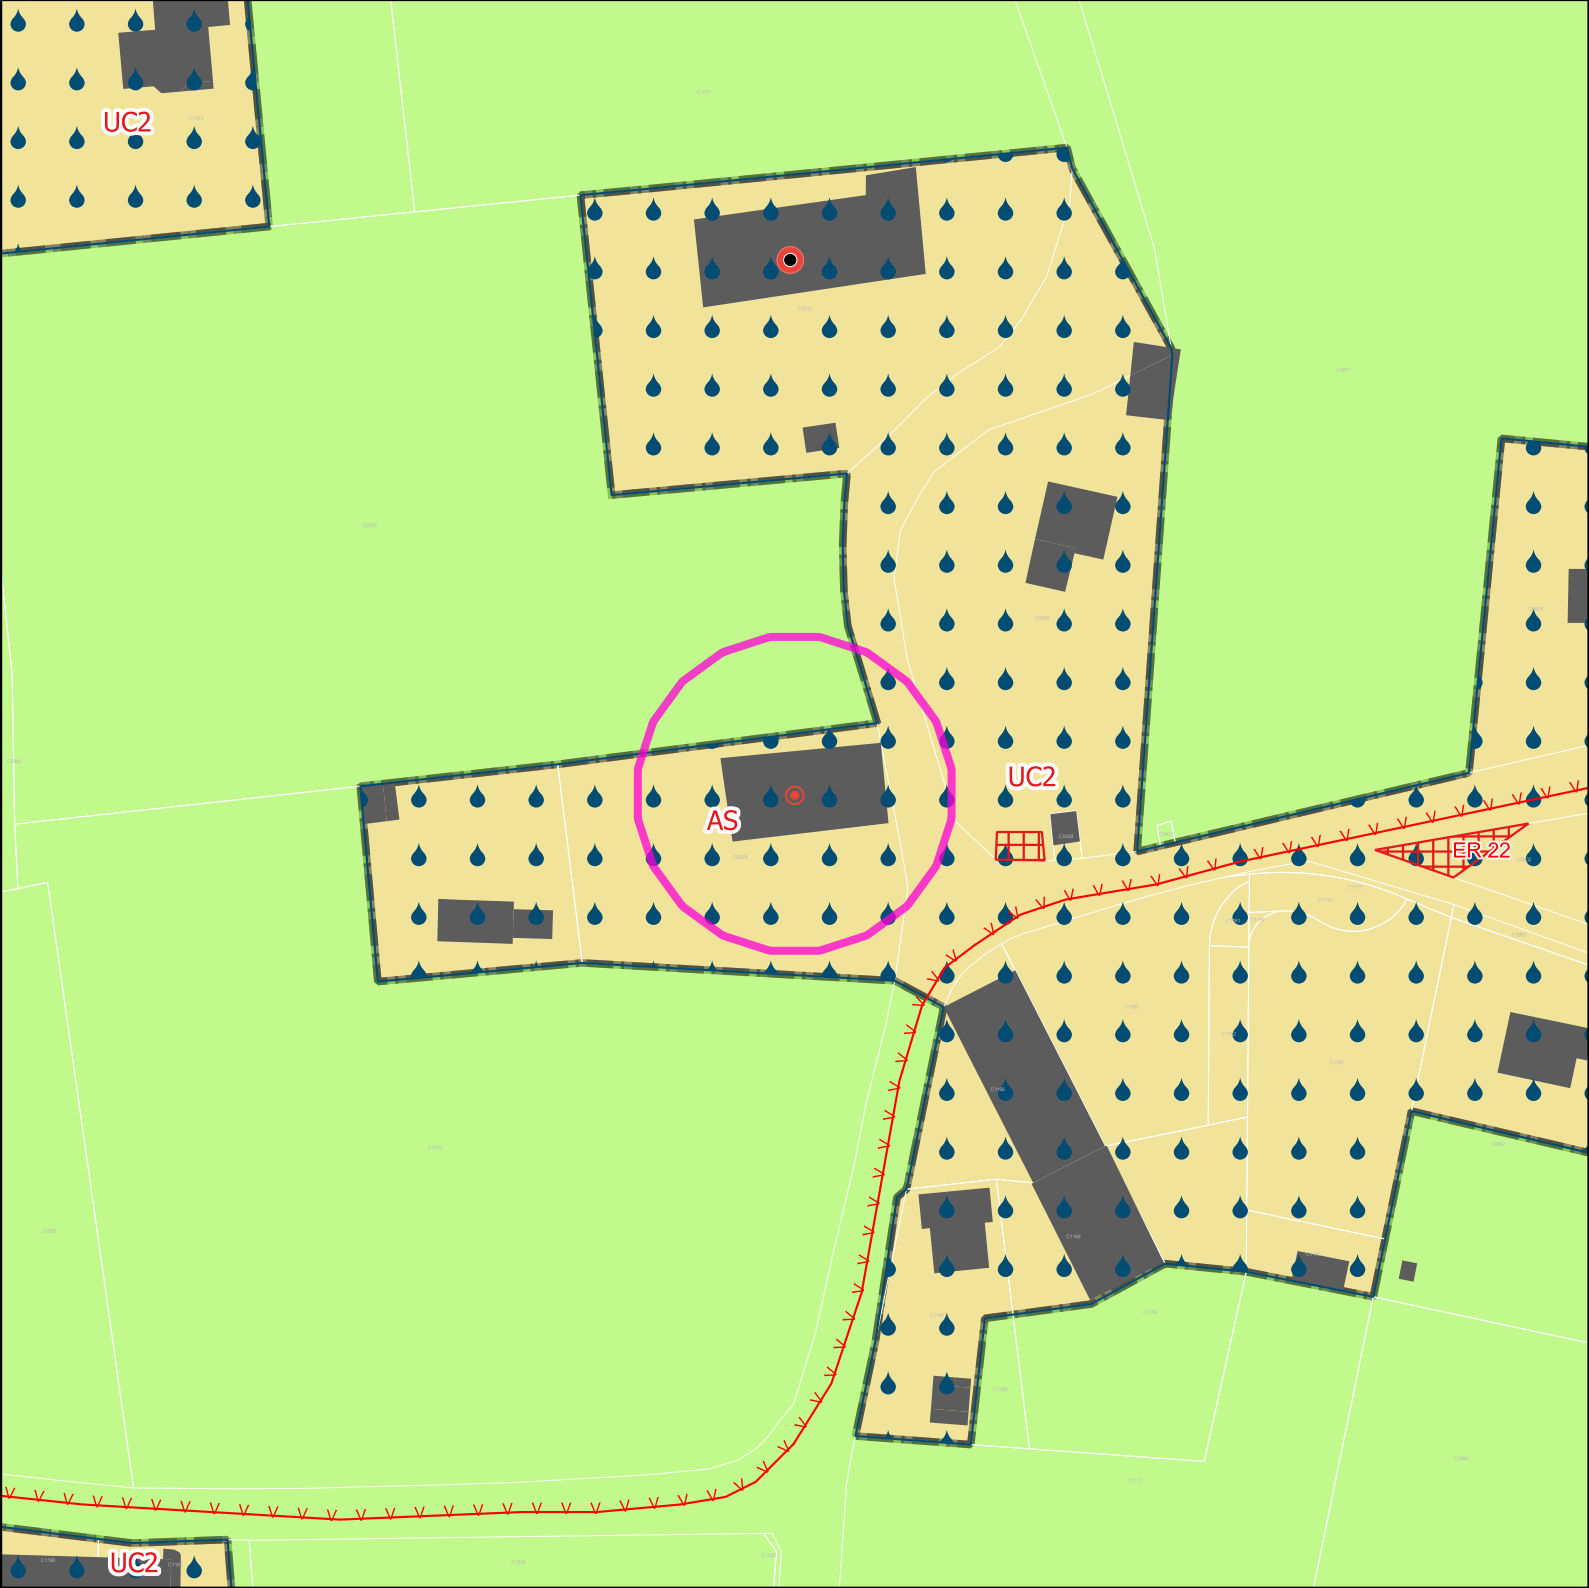

Projet de modification 2 du PLUIh

Opposable	numero	Projet	numero
Bâti remarquable et petit patrimoine	NULL	Bâtiment traditionnel d'intérêt	NULL

Zones Urbaines

- AS
- UC2

Informations surfaciques

- Mauvaise aptitude des sols à l'infiltration

Prescriptions surfaciques

- Emplacement réservé

Prescriptions linéaires

- Règles d'implantation des constructions


Precriptions ponctuelles


- Bâti remarquable et petit patrimoine
- Bâtiment traditionnel d'intérêt

Atlas des modifications
Thusy




0 40 m

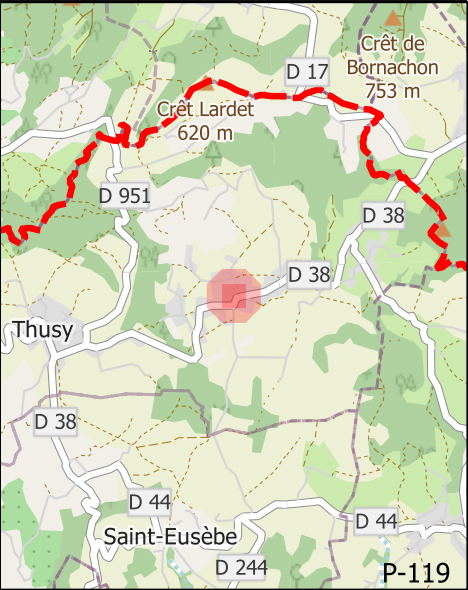

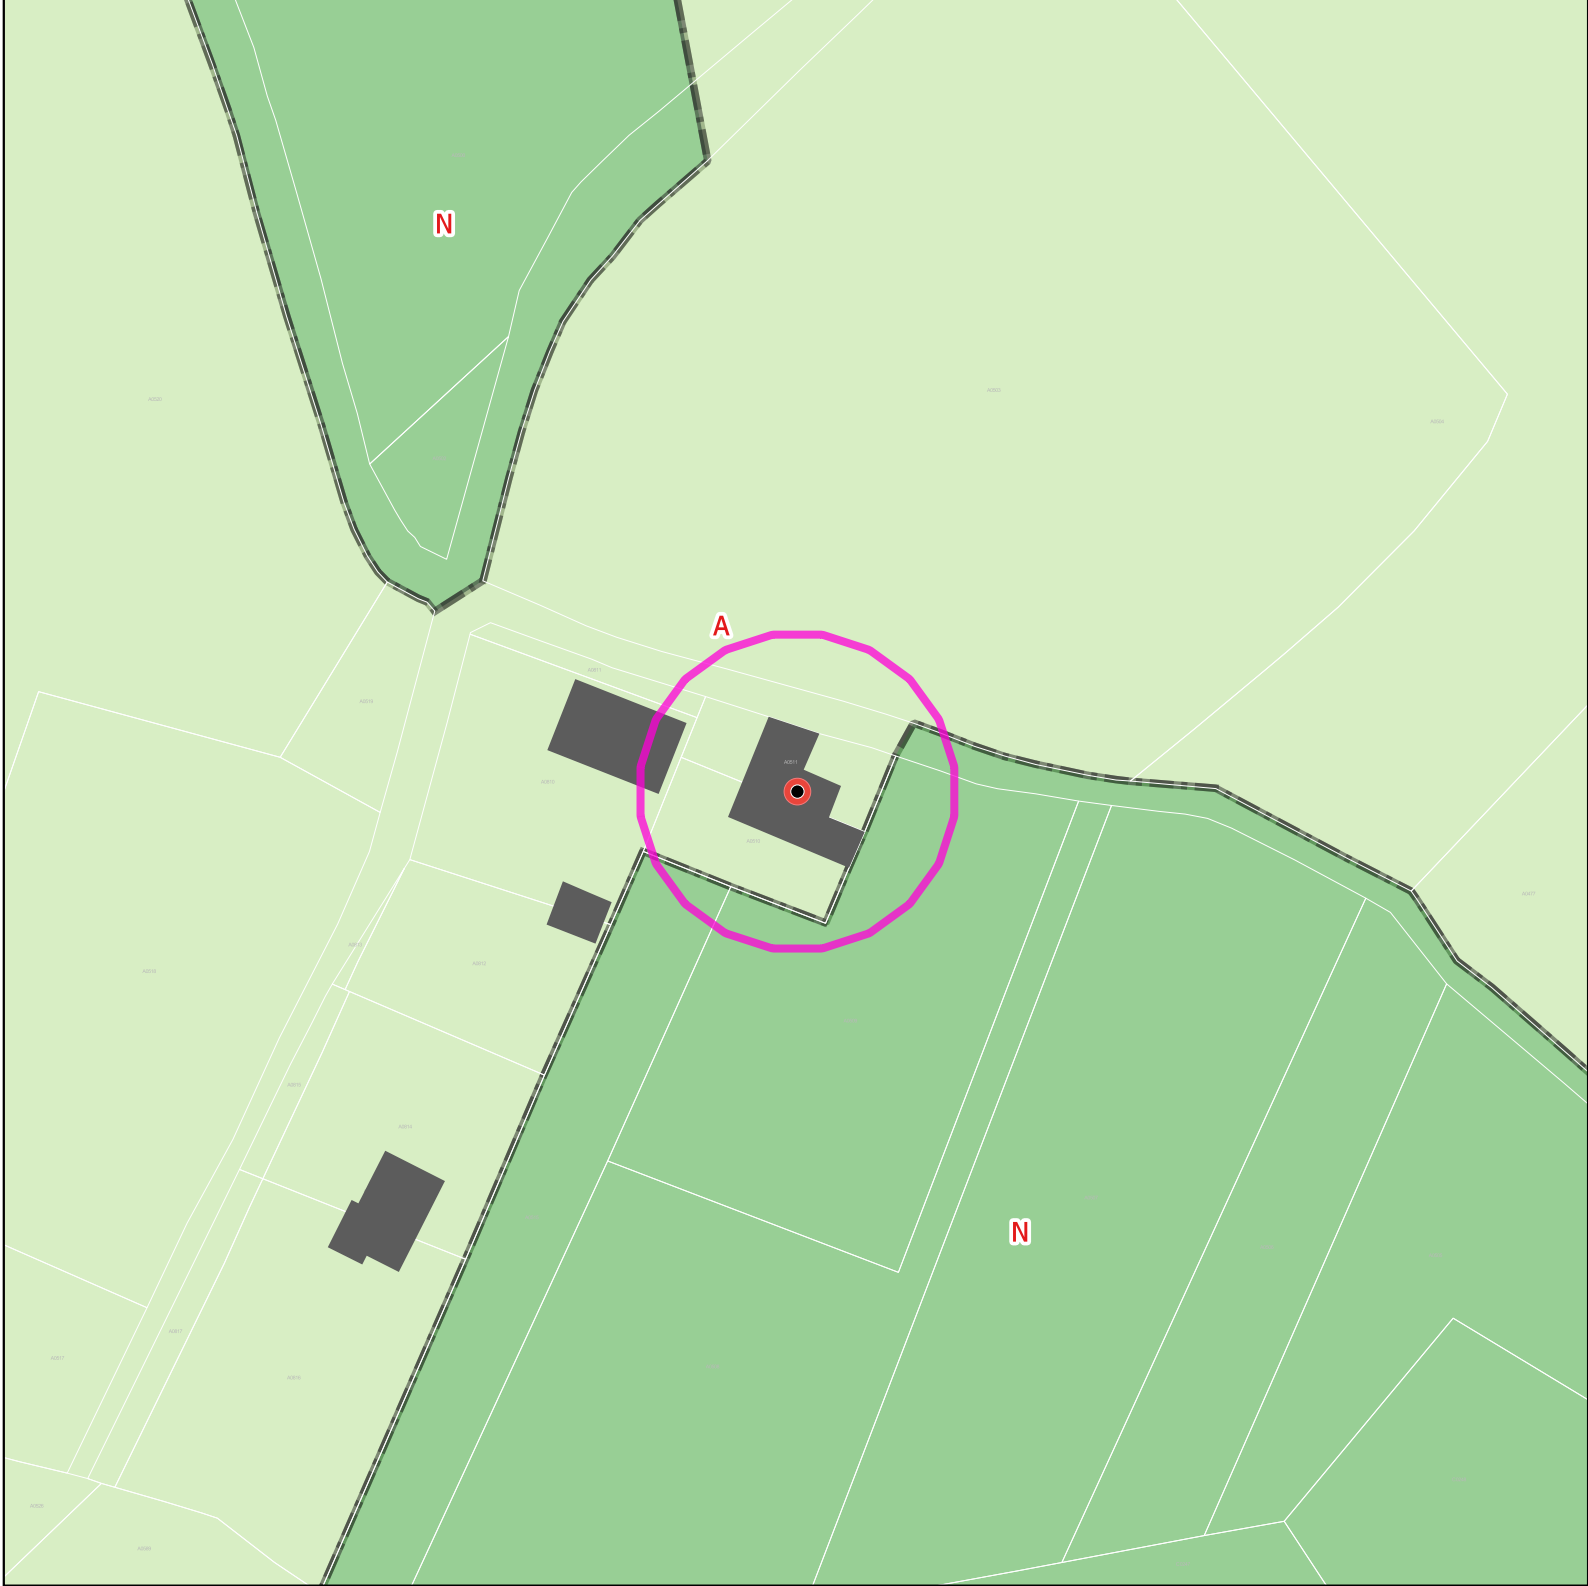

Mdification 1du PLUIh Opposable

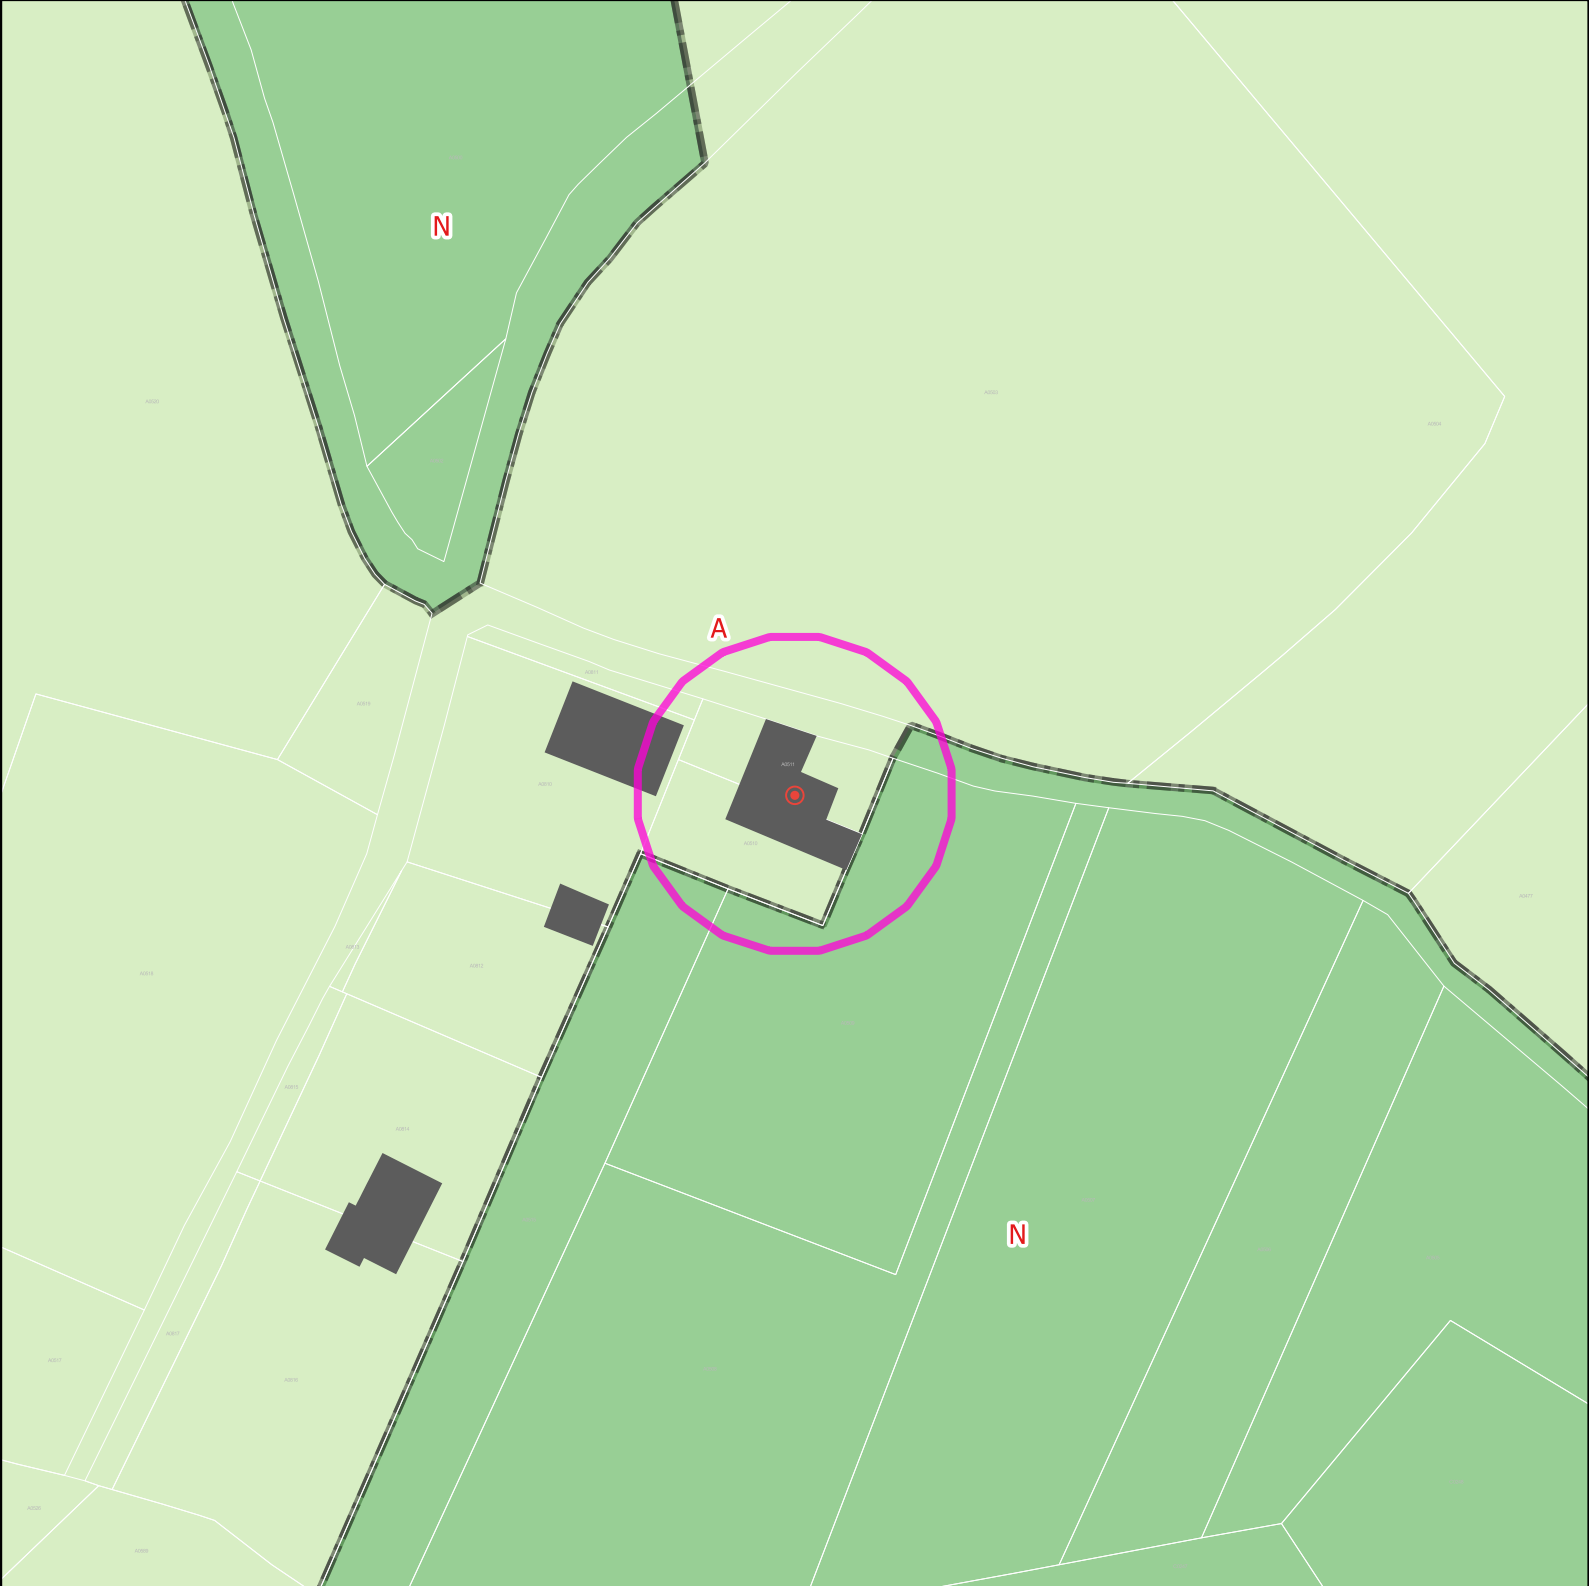

Projet de modification 2 du PLUIh

Atlas des modifications
Thusy

Opposable	numero	Projet	numero
Bâti remarquable et petit patrimoine	NULL	Bâtiment traditionnel d'intérêt	NULL

Zones Urbaines

 N


 A


Precriptions ponctuelles

 Bâtiment traditionnel d'intérêt




0 40 m

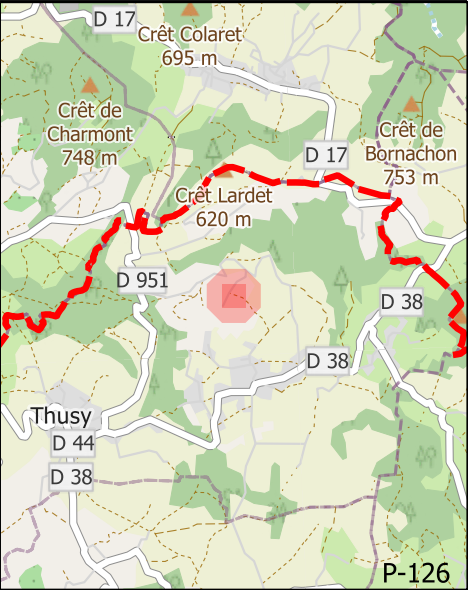

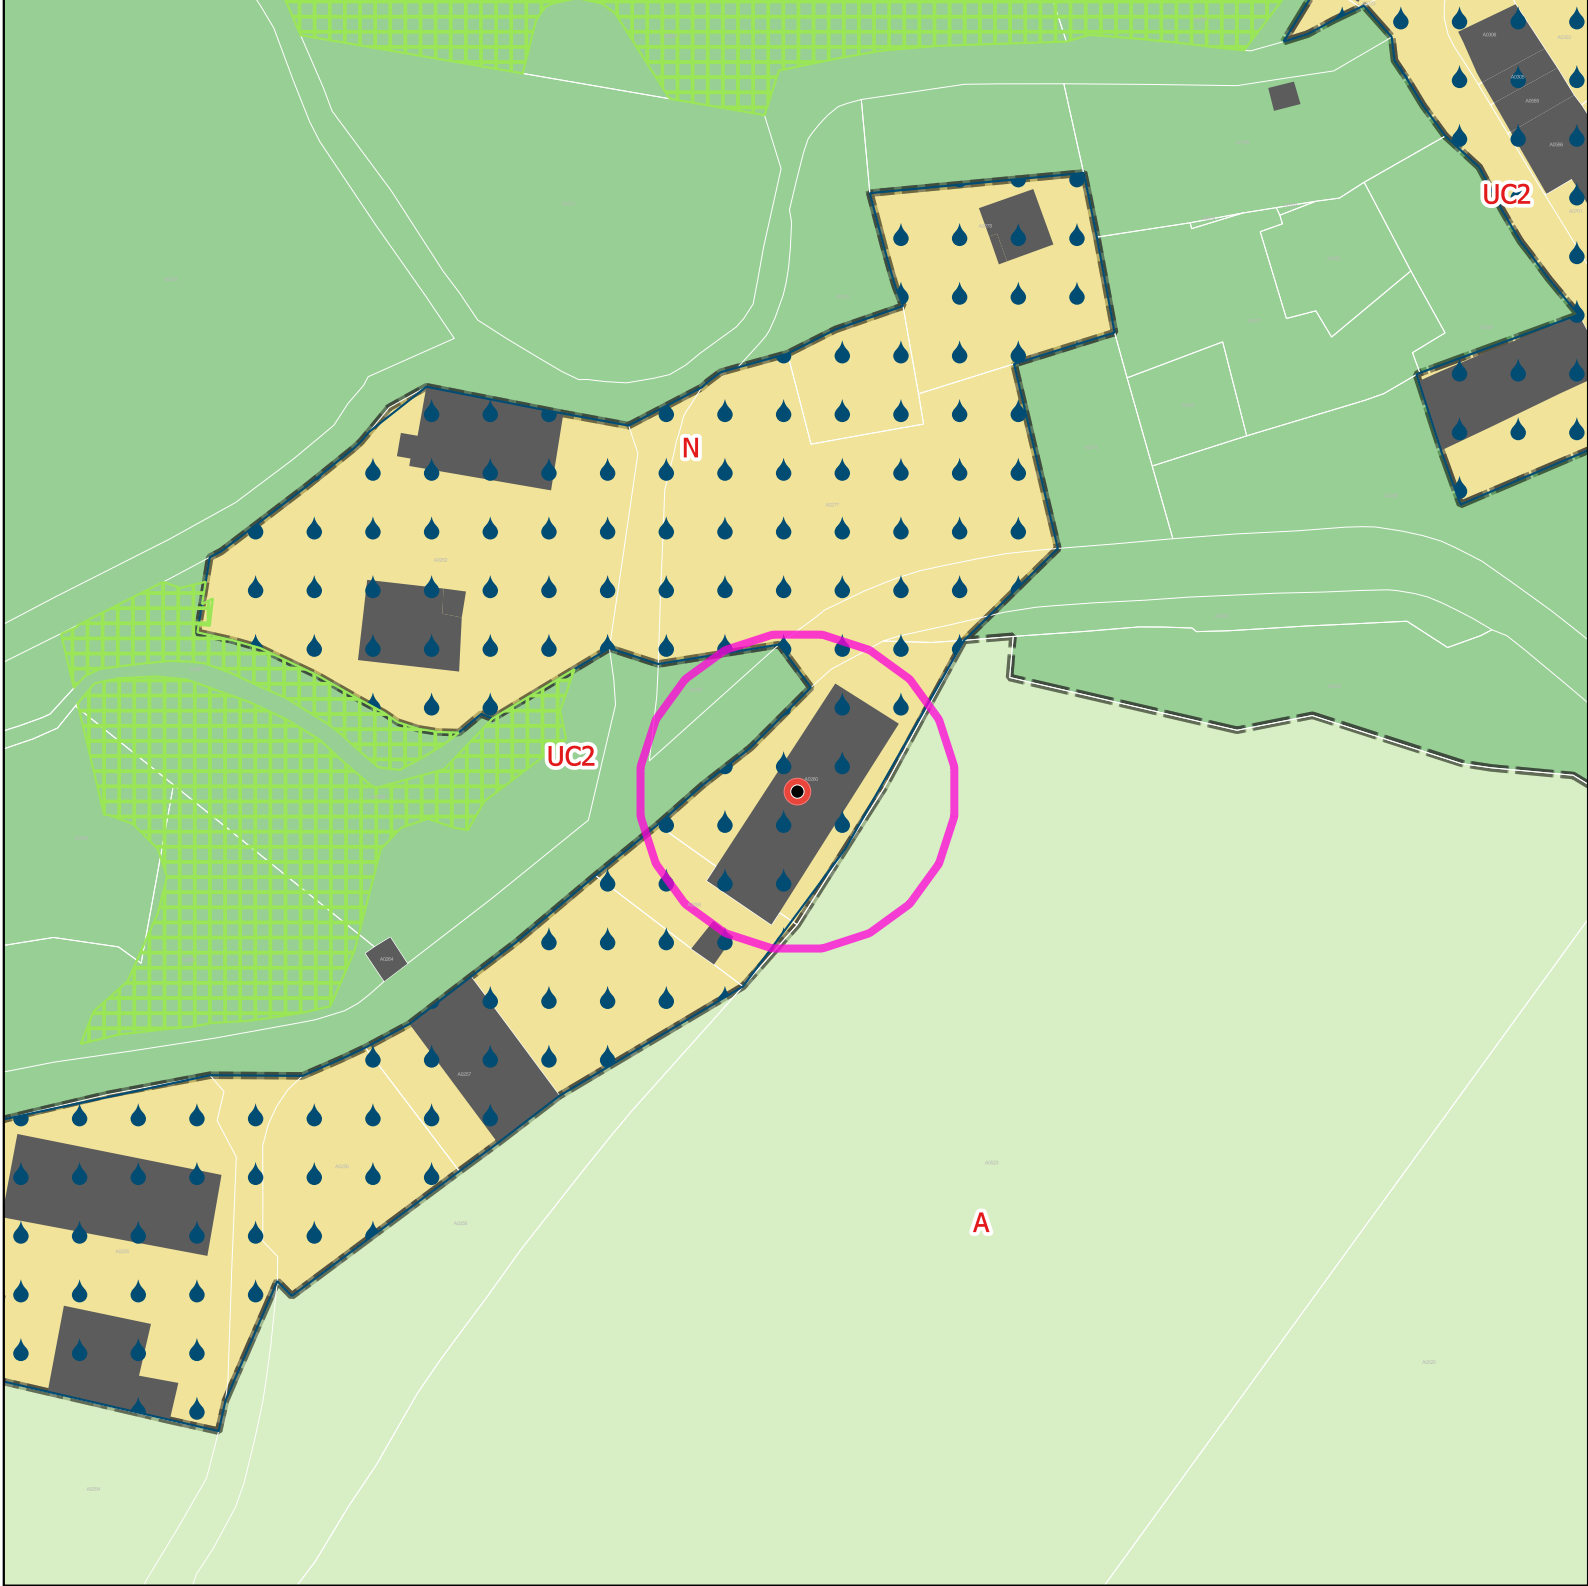

Mdification 1du PLUIh Opposable

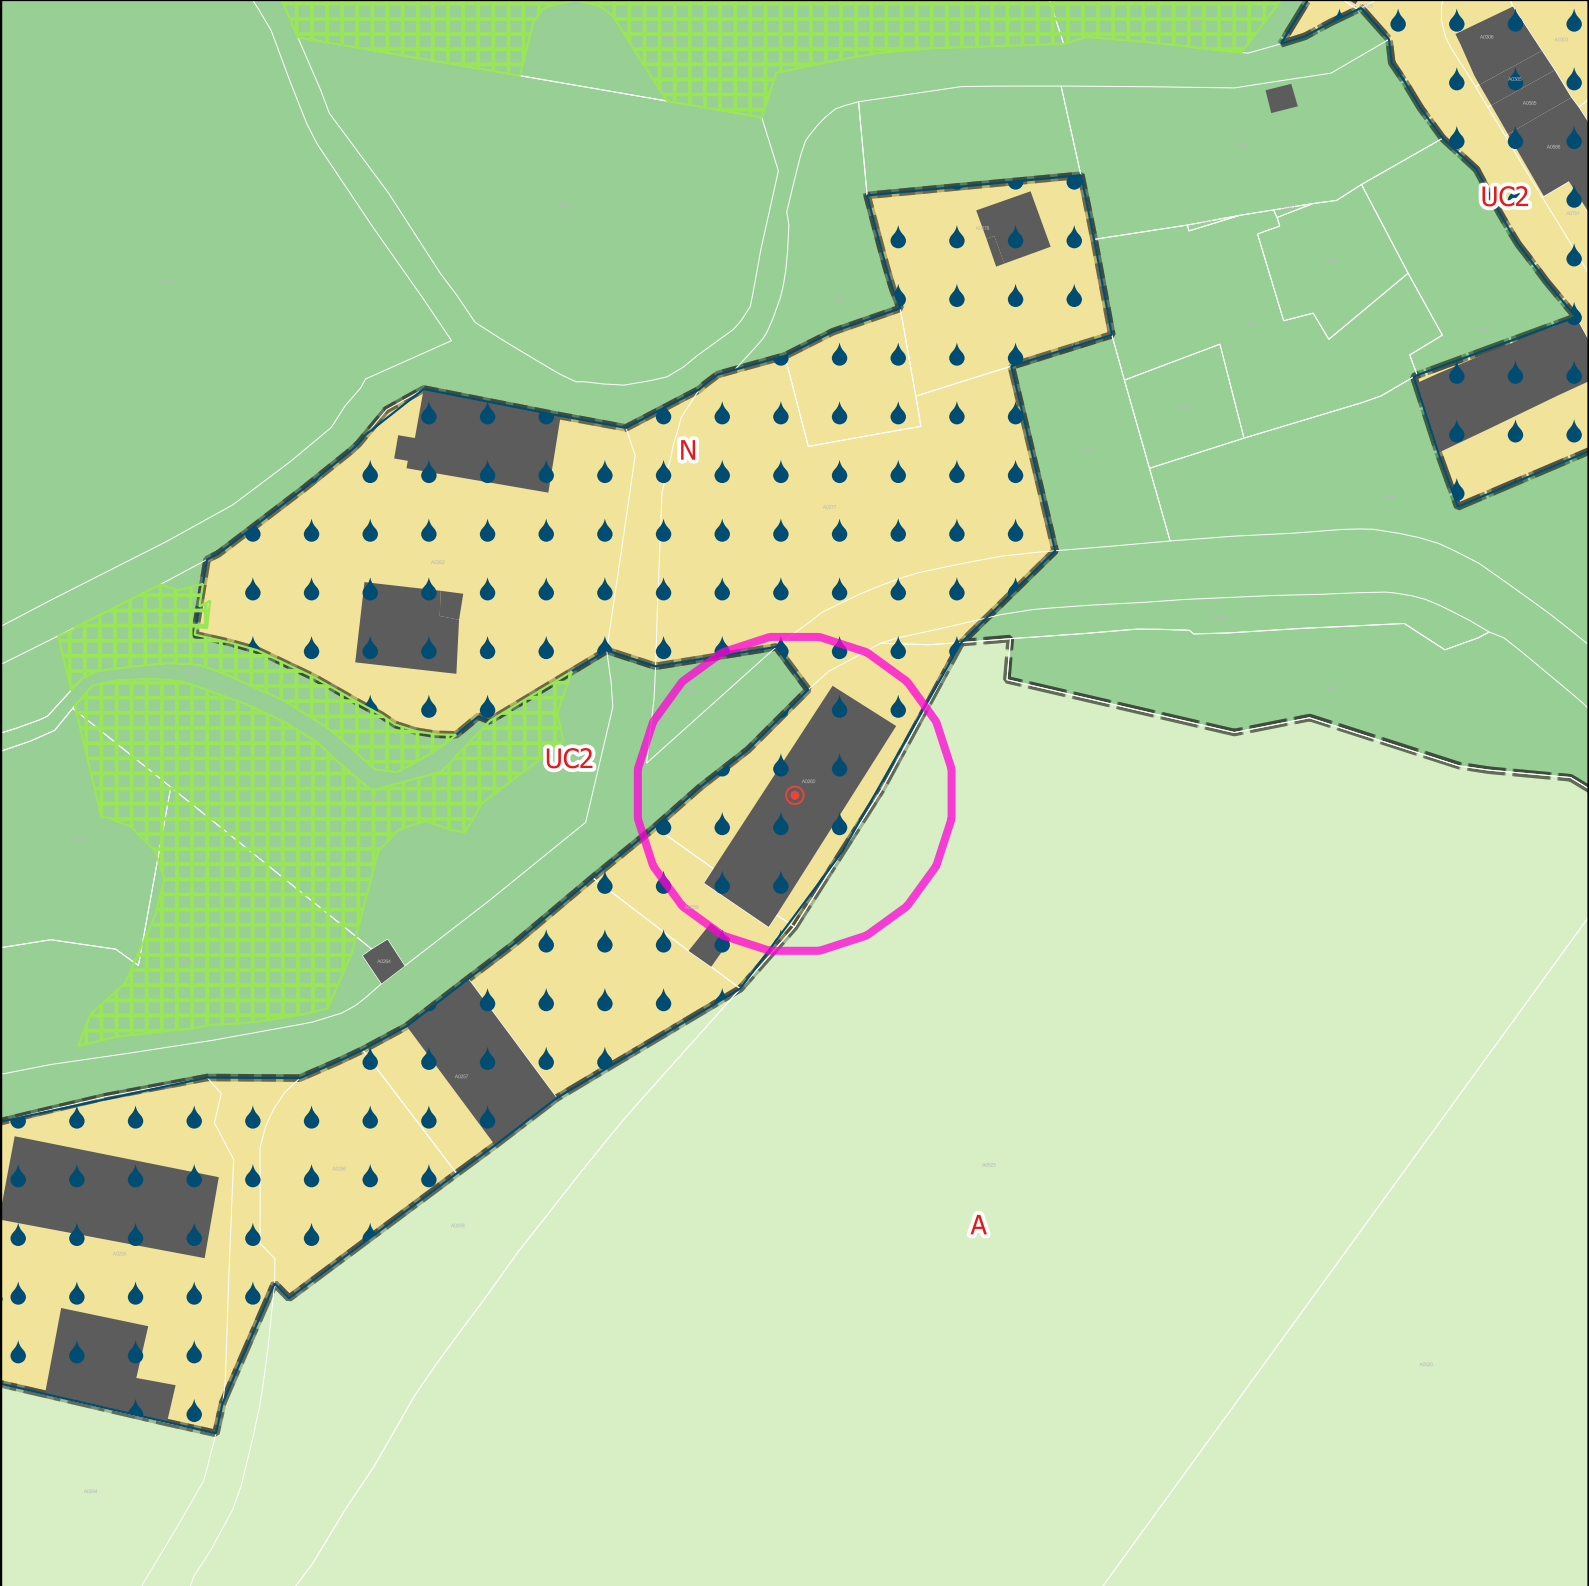

Projet de modification 2 du PLUIh

Opposable	numero	Projet	numero
Bâti remarquable et petit patrimoine	NULL	Bâtiment traditionnel d'intérêt	NULL

Atlas des modifications
Thusy



0 40 m

Zones Urbaines

- A
- N
- UC2

Informations surfaciques


- Mauvaise aptitude des sols à l'infiltration



Prescriptions surfaciques

- Espace boisé classé

Precriptions ponctuelles

- Bâtiment traditionnel d'intérêt

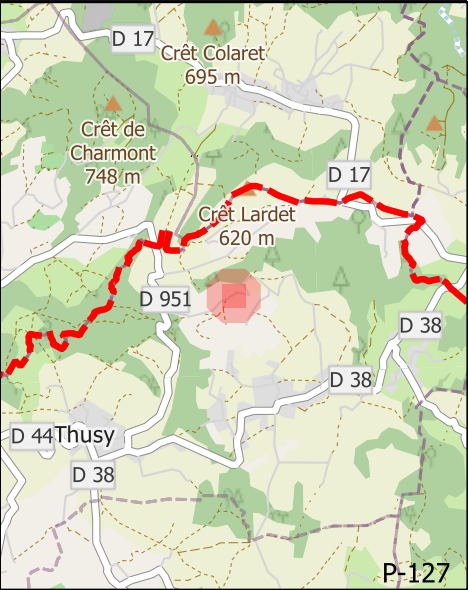

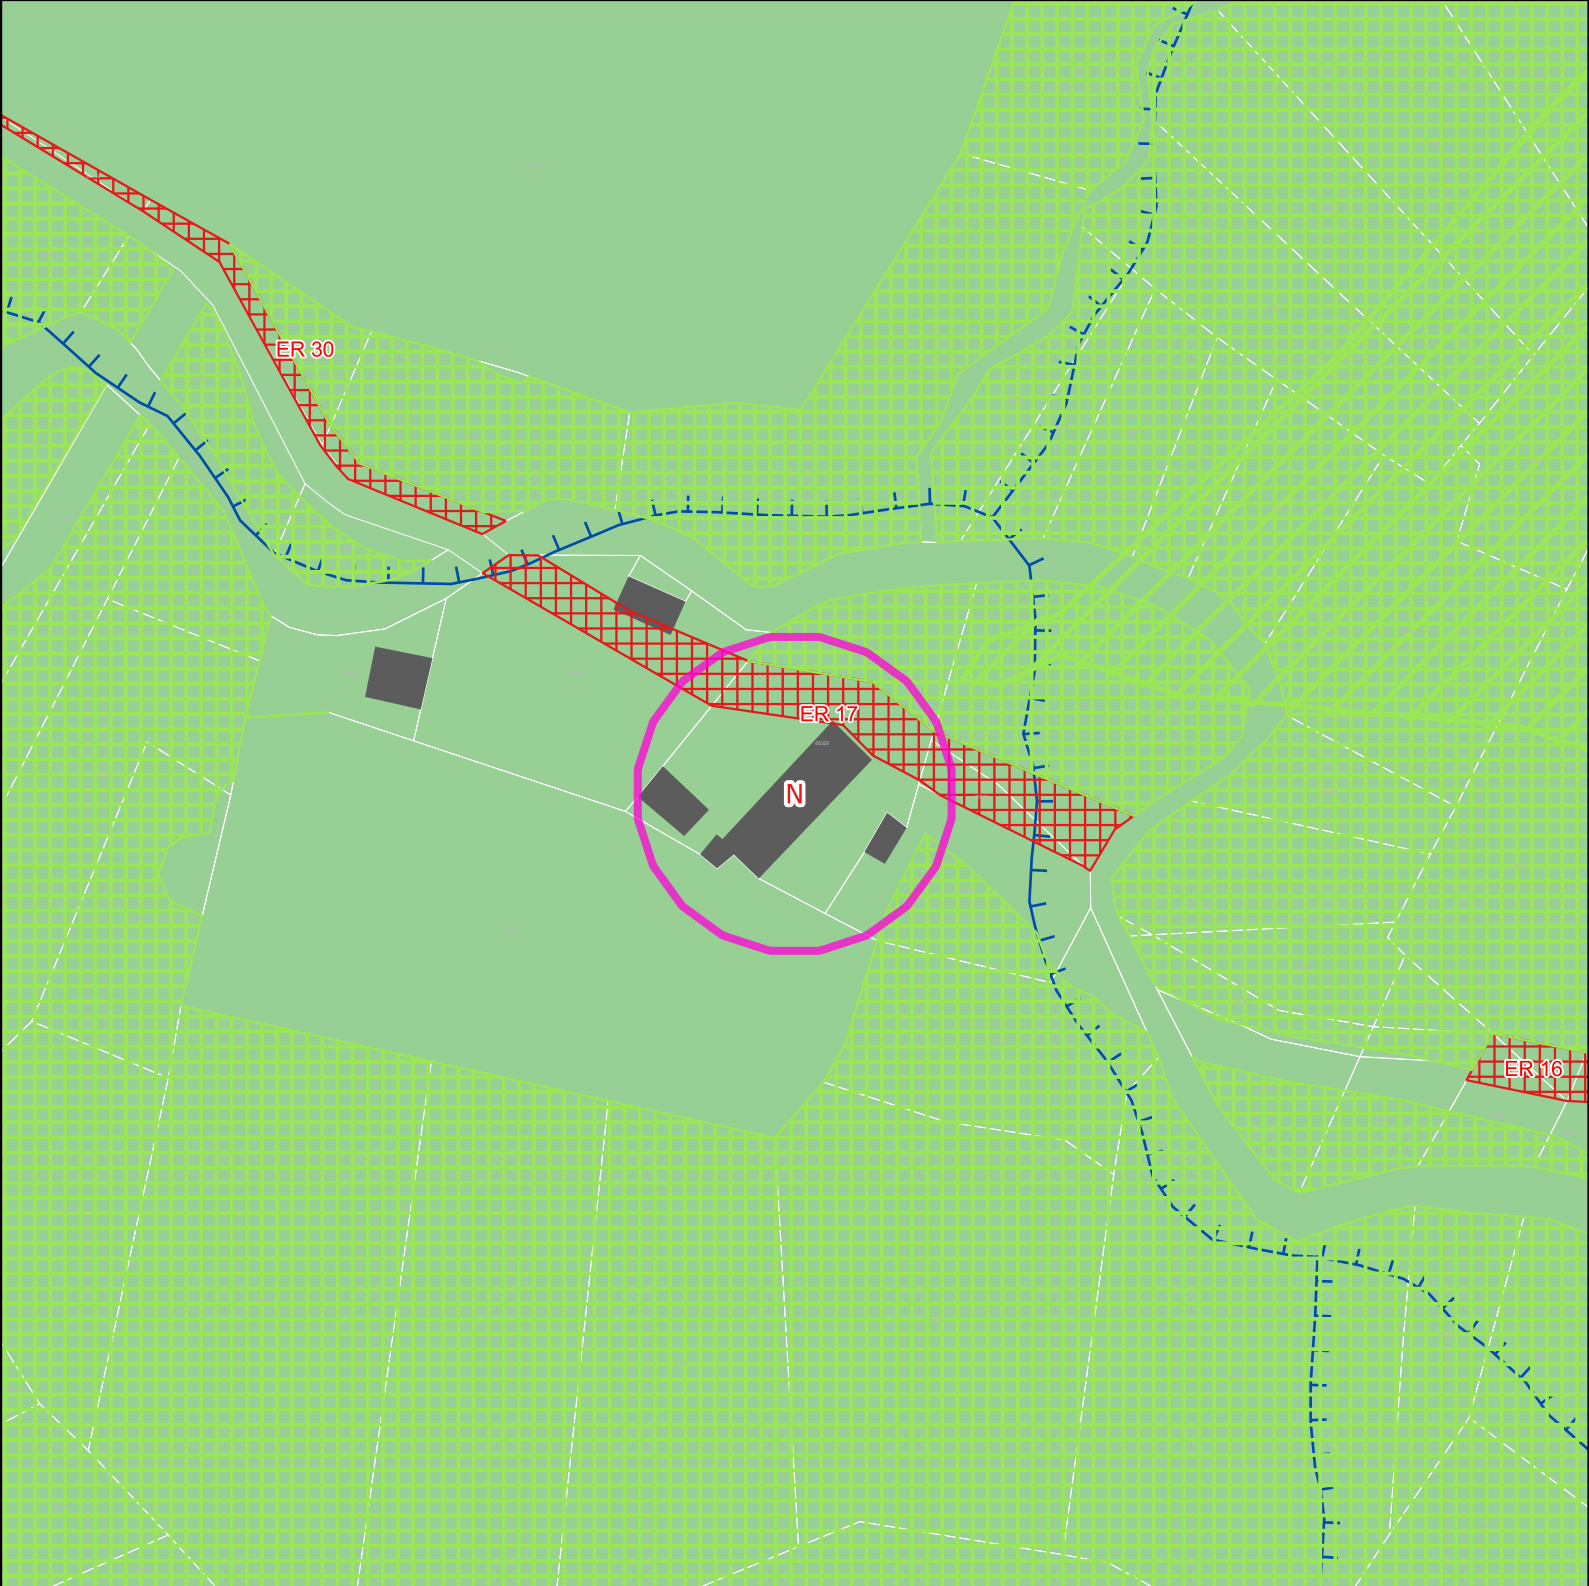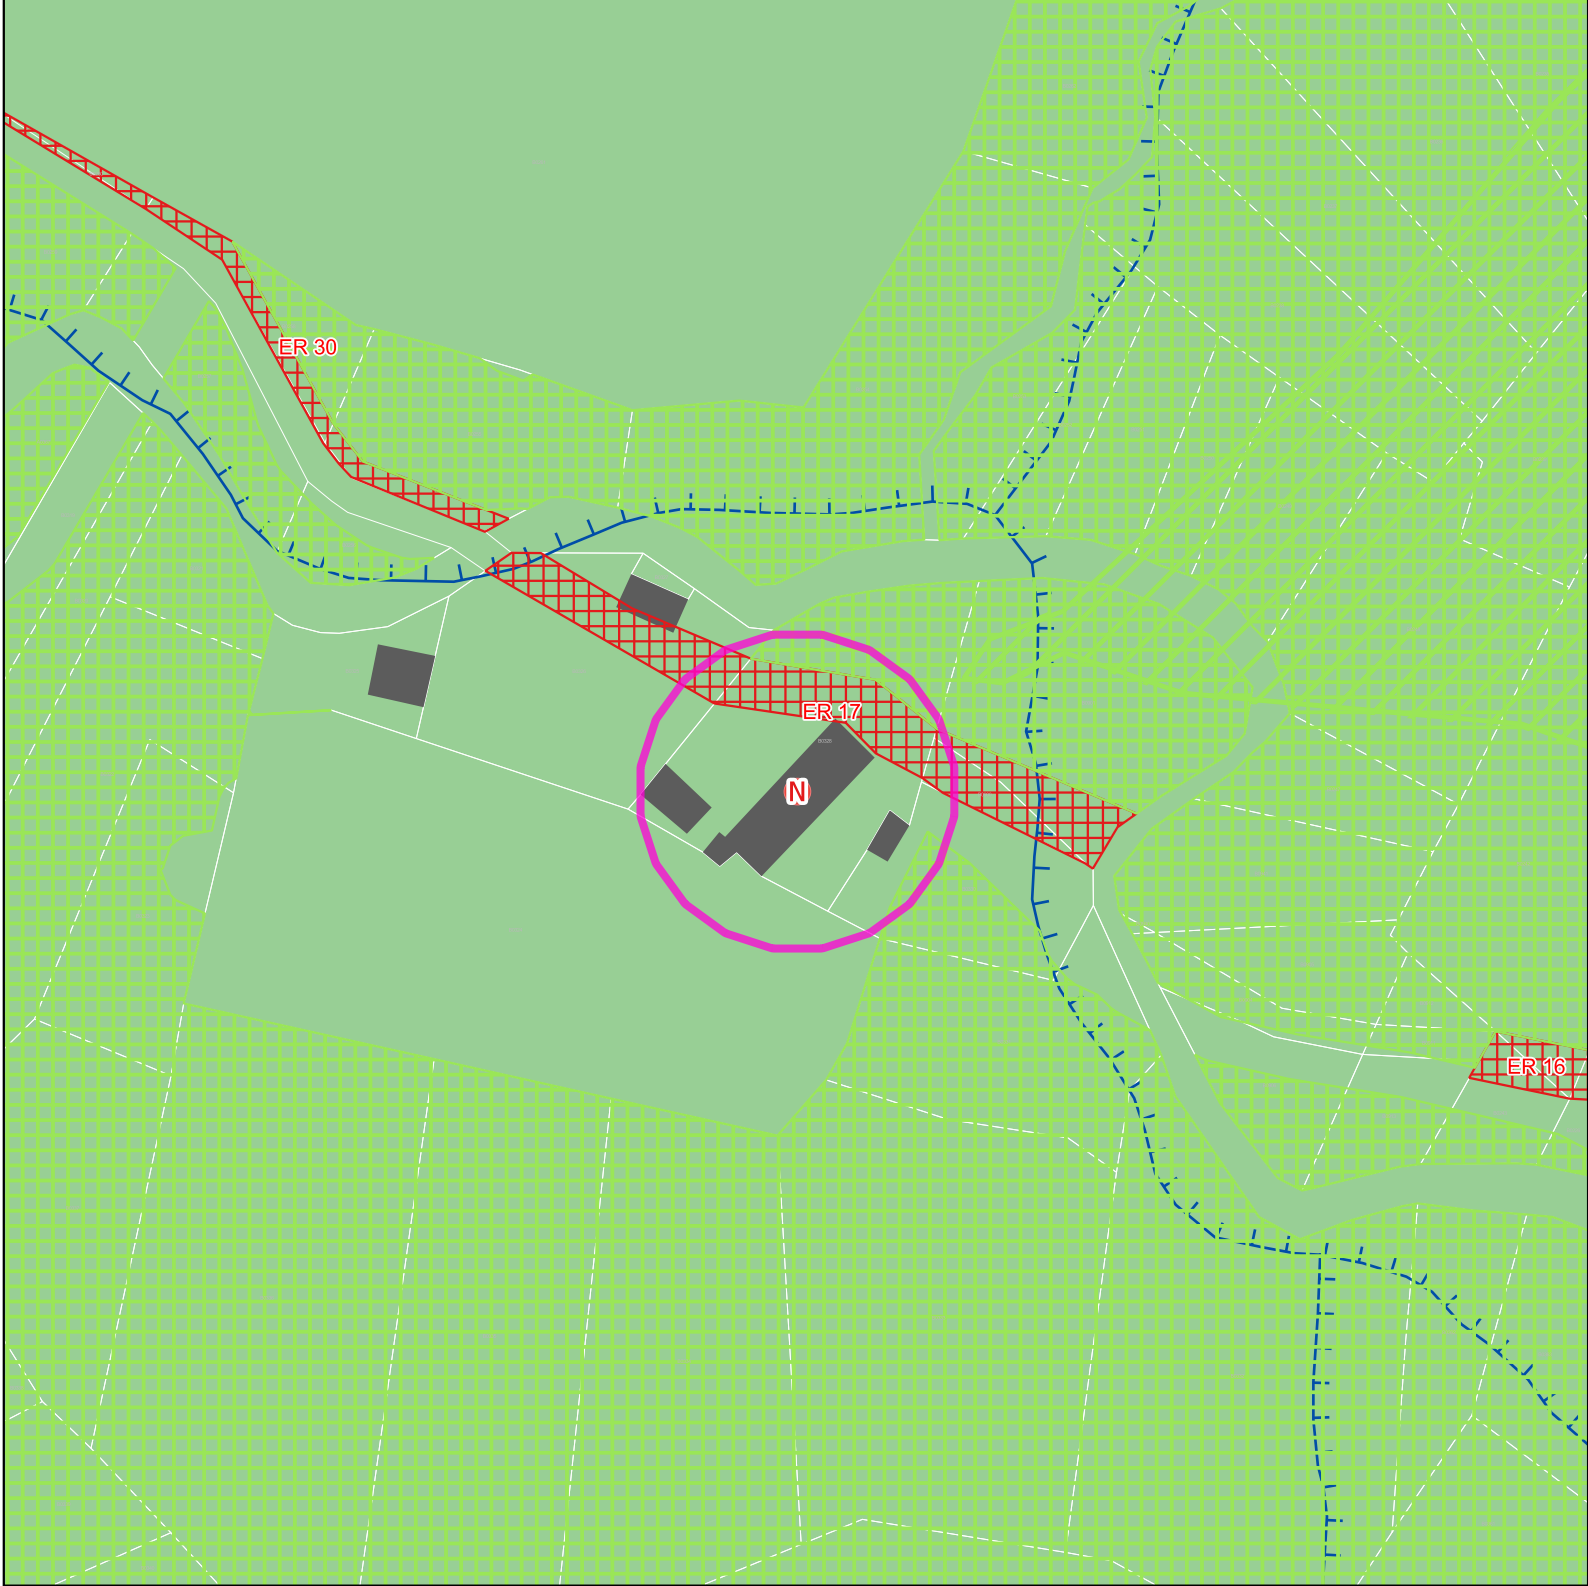

Mdfication 1du PLUIh Opposable

Projet de modification 2 du PLUIh

Opposable	numero	Projet	numero
Bâti remarquable et petit patrimoine	NULL	Bâtiment traditionnel d'intérêt	NULL

Atlas des modifications
Thusy



0 40 m

Zones Urbaines



N

Prescriptions surfaciques



Espace boisé classé

Emplacement réservé



Éléments de continuité écologique et TVB

Prescriptions linéaires





Éléments de continuité écologique et TVB

Precriptions ponctuelles




Bâtiment traditionnel d'intérêt

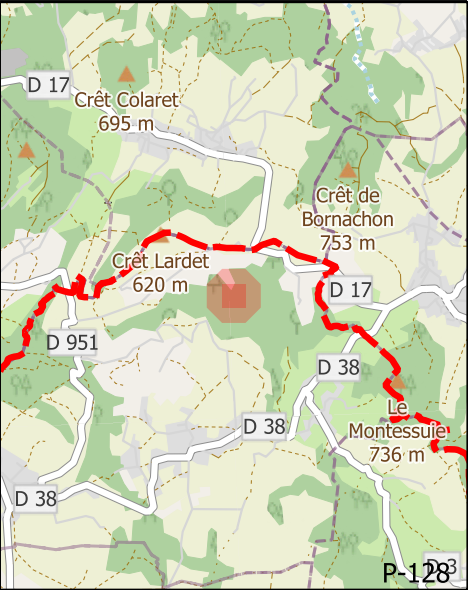

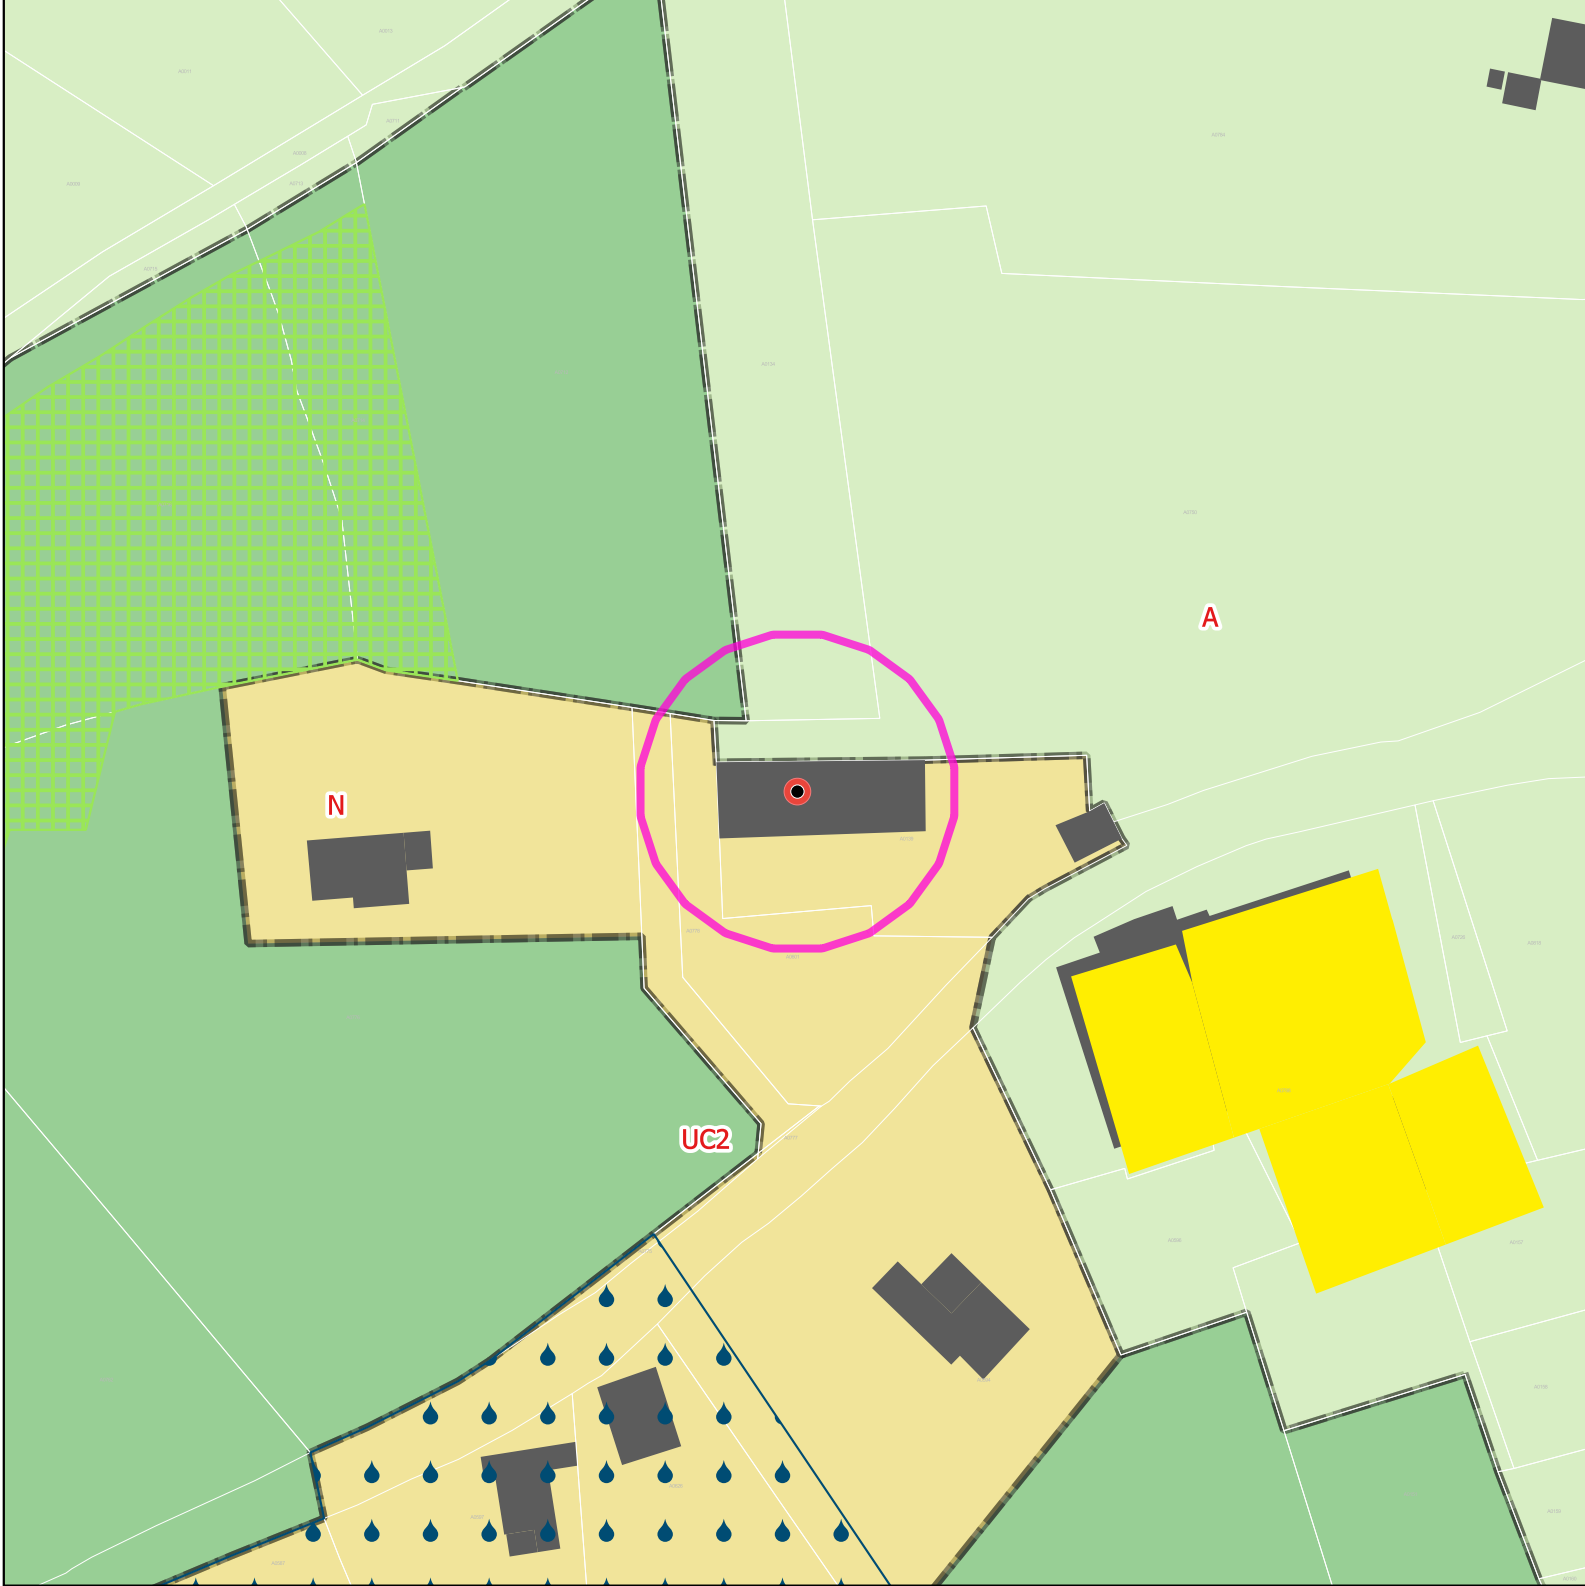

Mdification 1du PLUIh Opposable

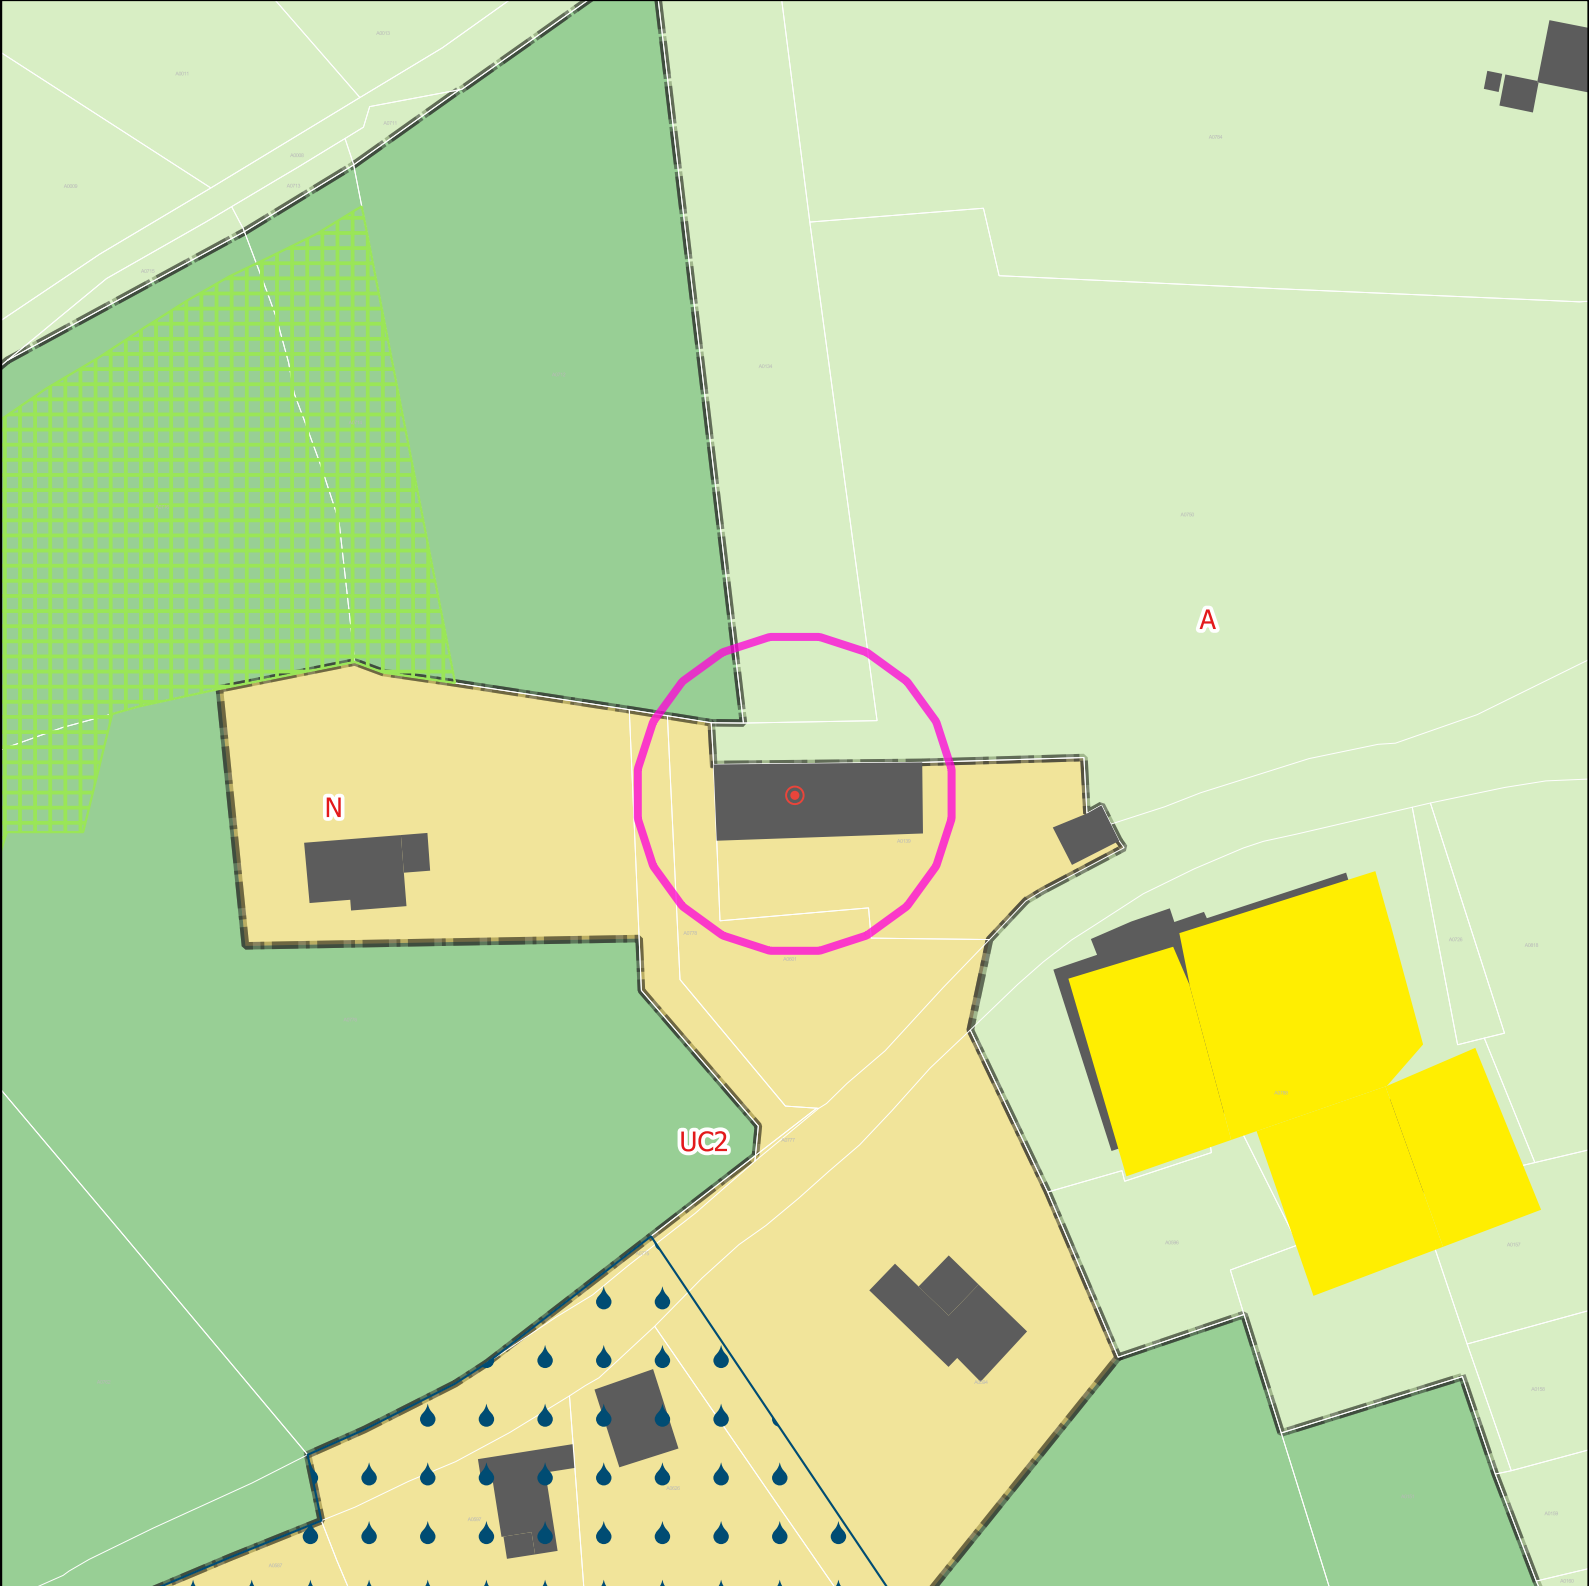


Projet de modification 2 du PLUIh

Opposable	numero	Projet	numero
Bâti remarquable et petit patrimoine	NULL	Bâtiment traditionnel d'intérêt	NULL


Atlas des modifications
Thusy



Zones Urbaines

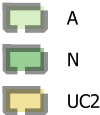


Informations surfaciques

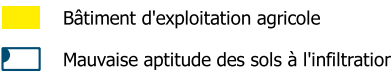


Prescriptions surfaciques




Precriptions ponctuelles

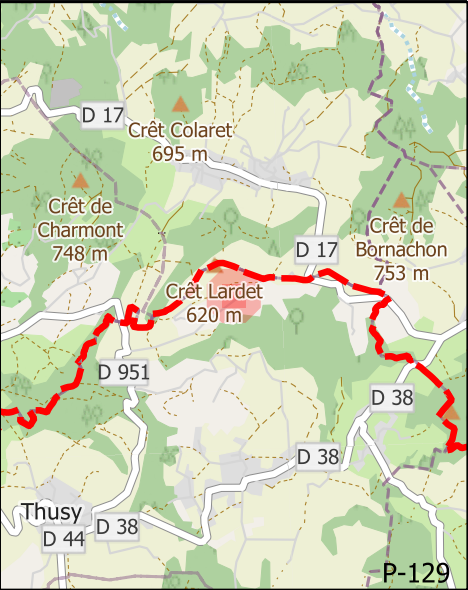

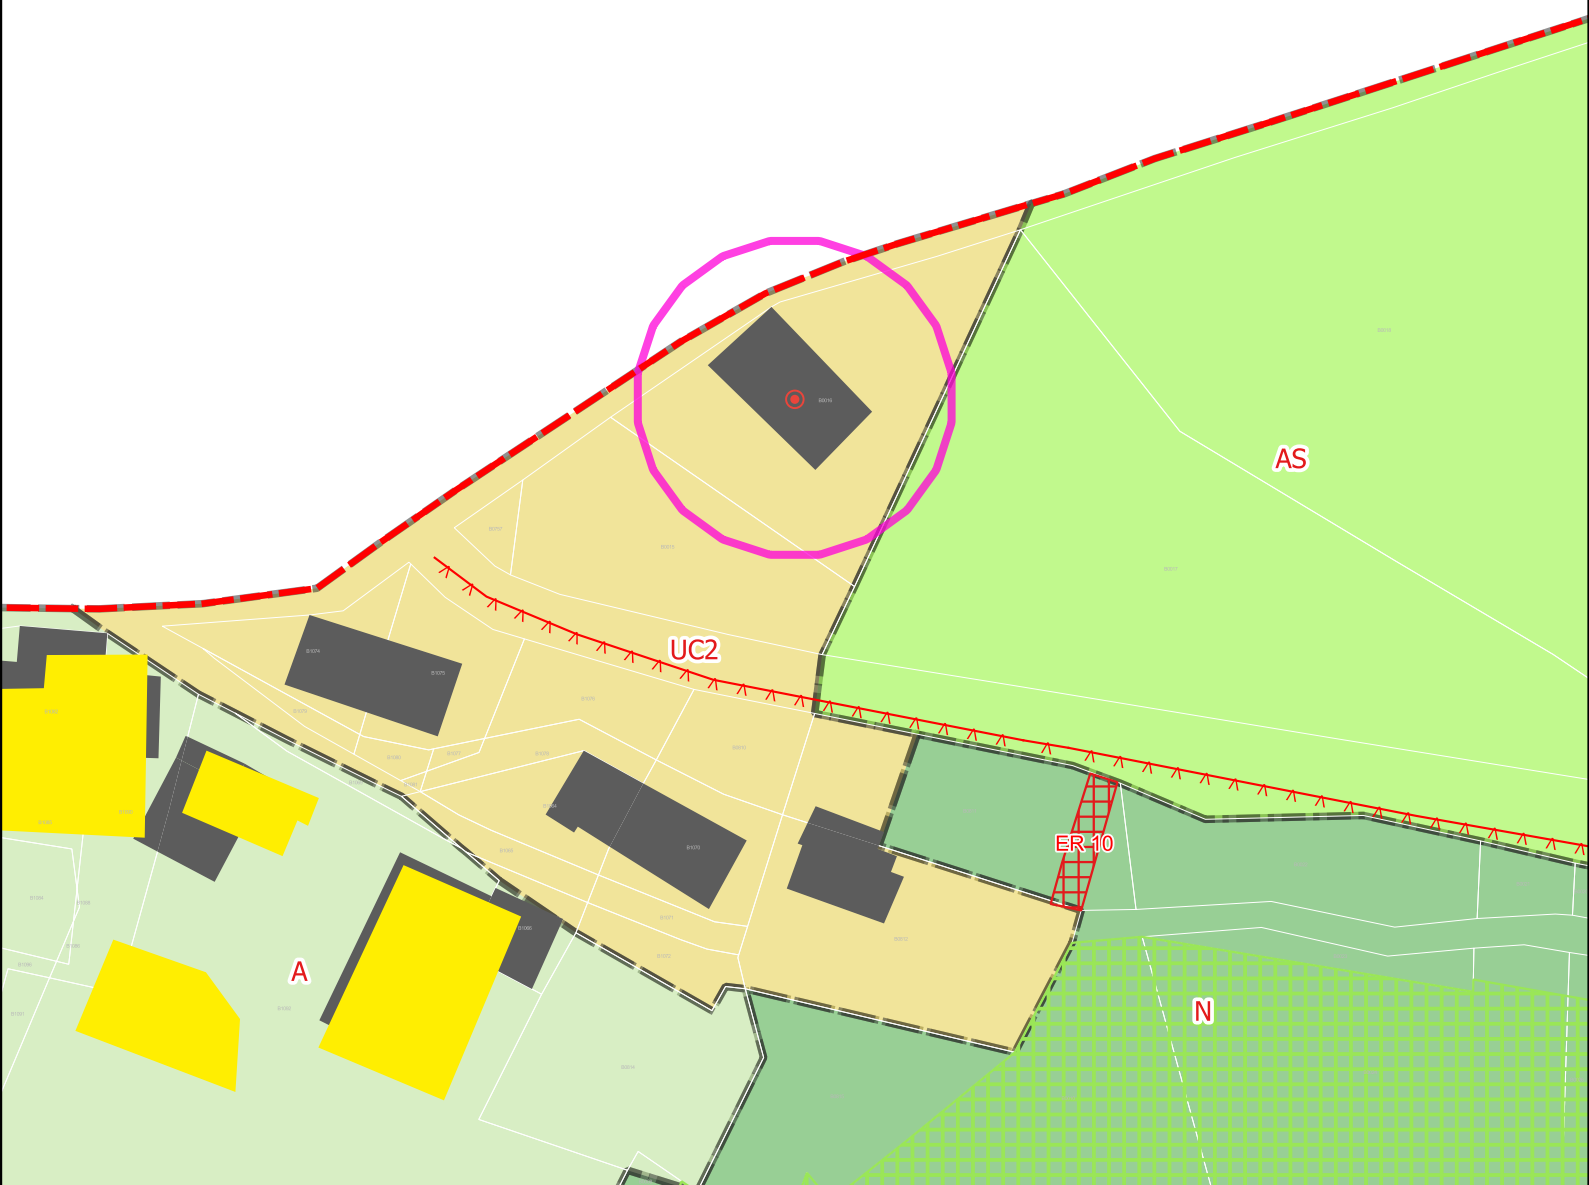

Projet de modification 2 du PLUIh

 Bâtiment traditionnel d'intérêt

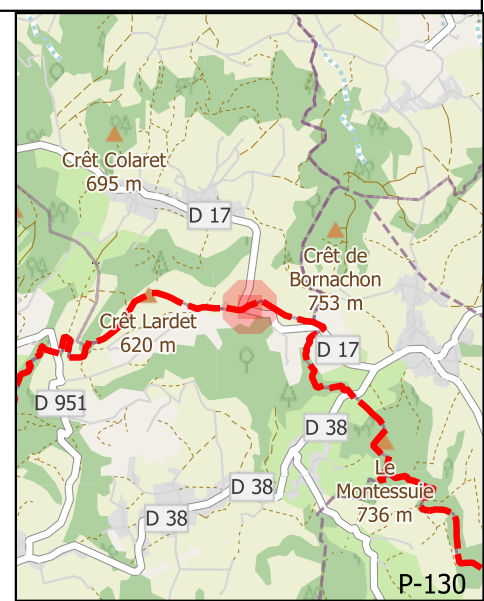



Mdfication 1du PLUIh Opposable

Projet de modification 2 du PLUIh

Atlas des modifications
Thusy

Opposable	numero	Projet	numero
NULL	NULL	Emplacement réservé agrandissement de voirie	45

- Zones Urbaines

A

N
- Prescriptions surfaciques


Espace boisé classé


Emplacement réservé



60 m

0

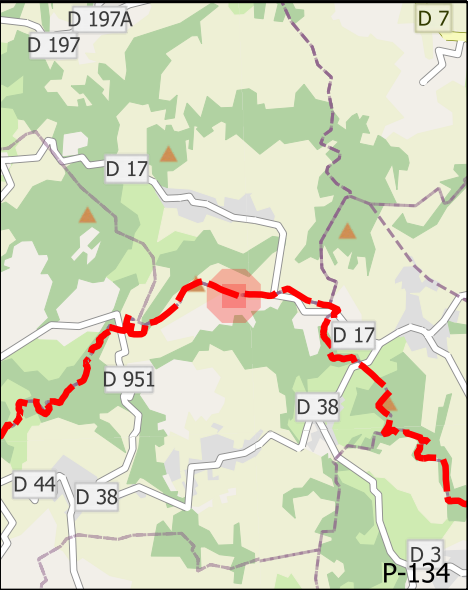

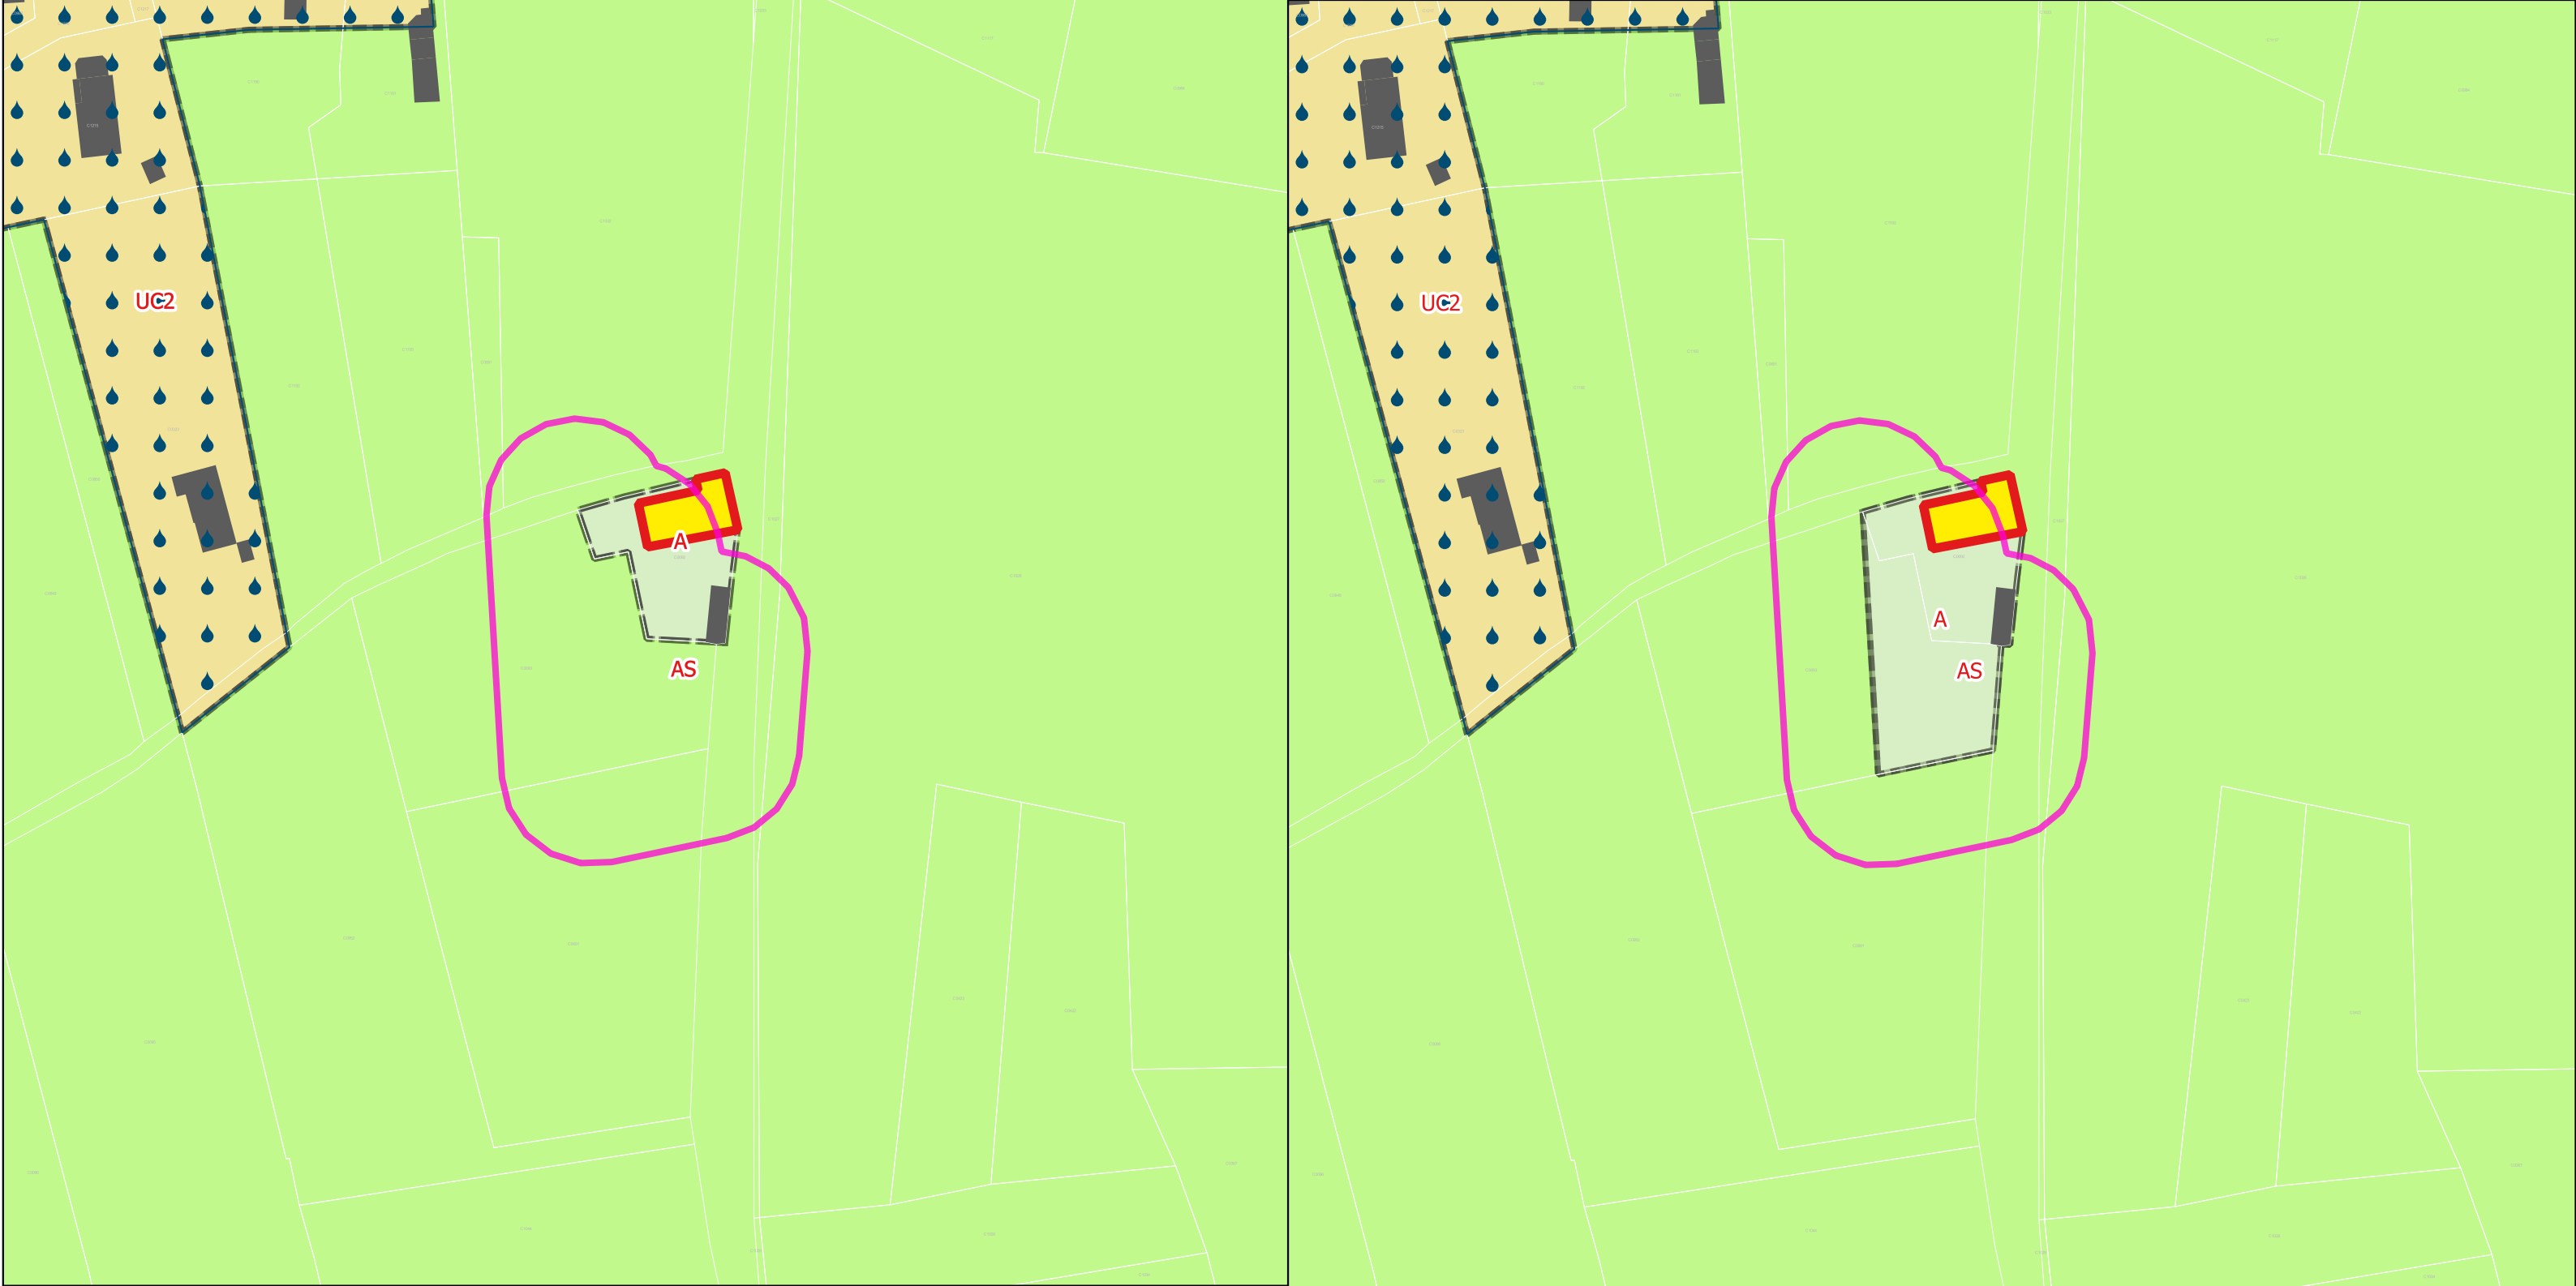

Mdfication 1du PLUIh Opposable

Projet de modification 2 du PLUIh

Opposable	numero	Projet	numero
AS	NULL	A	NULL

Atlas des modifications
Thusy

Zones Urbaines

A

AS

Informations surfaciques

UC2

Bâtiment d'exploitation agricole


Prescriptions surfaciques


Mauvaise aptitude des sols à l'infiltration

Changement de destination permis



0 60 m

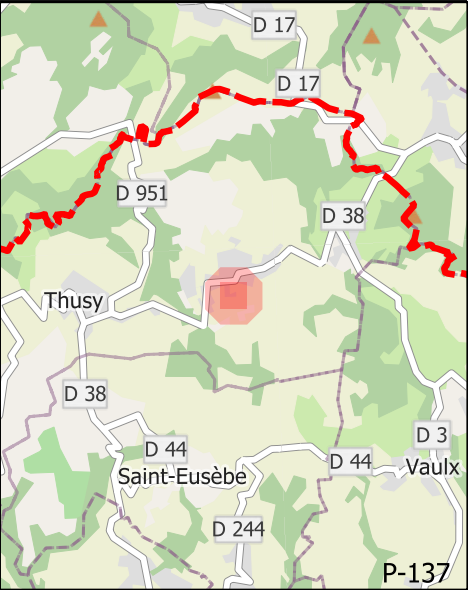

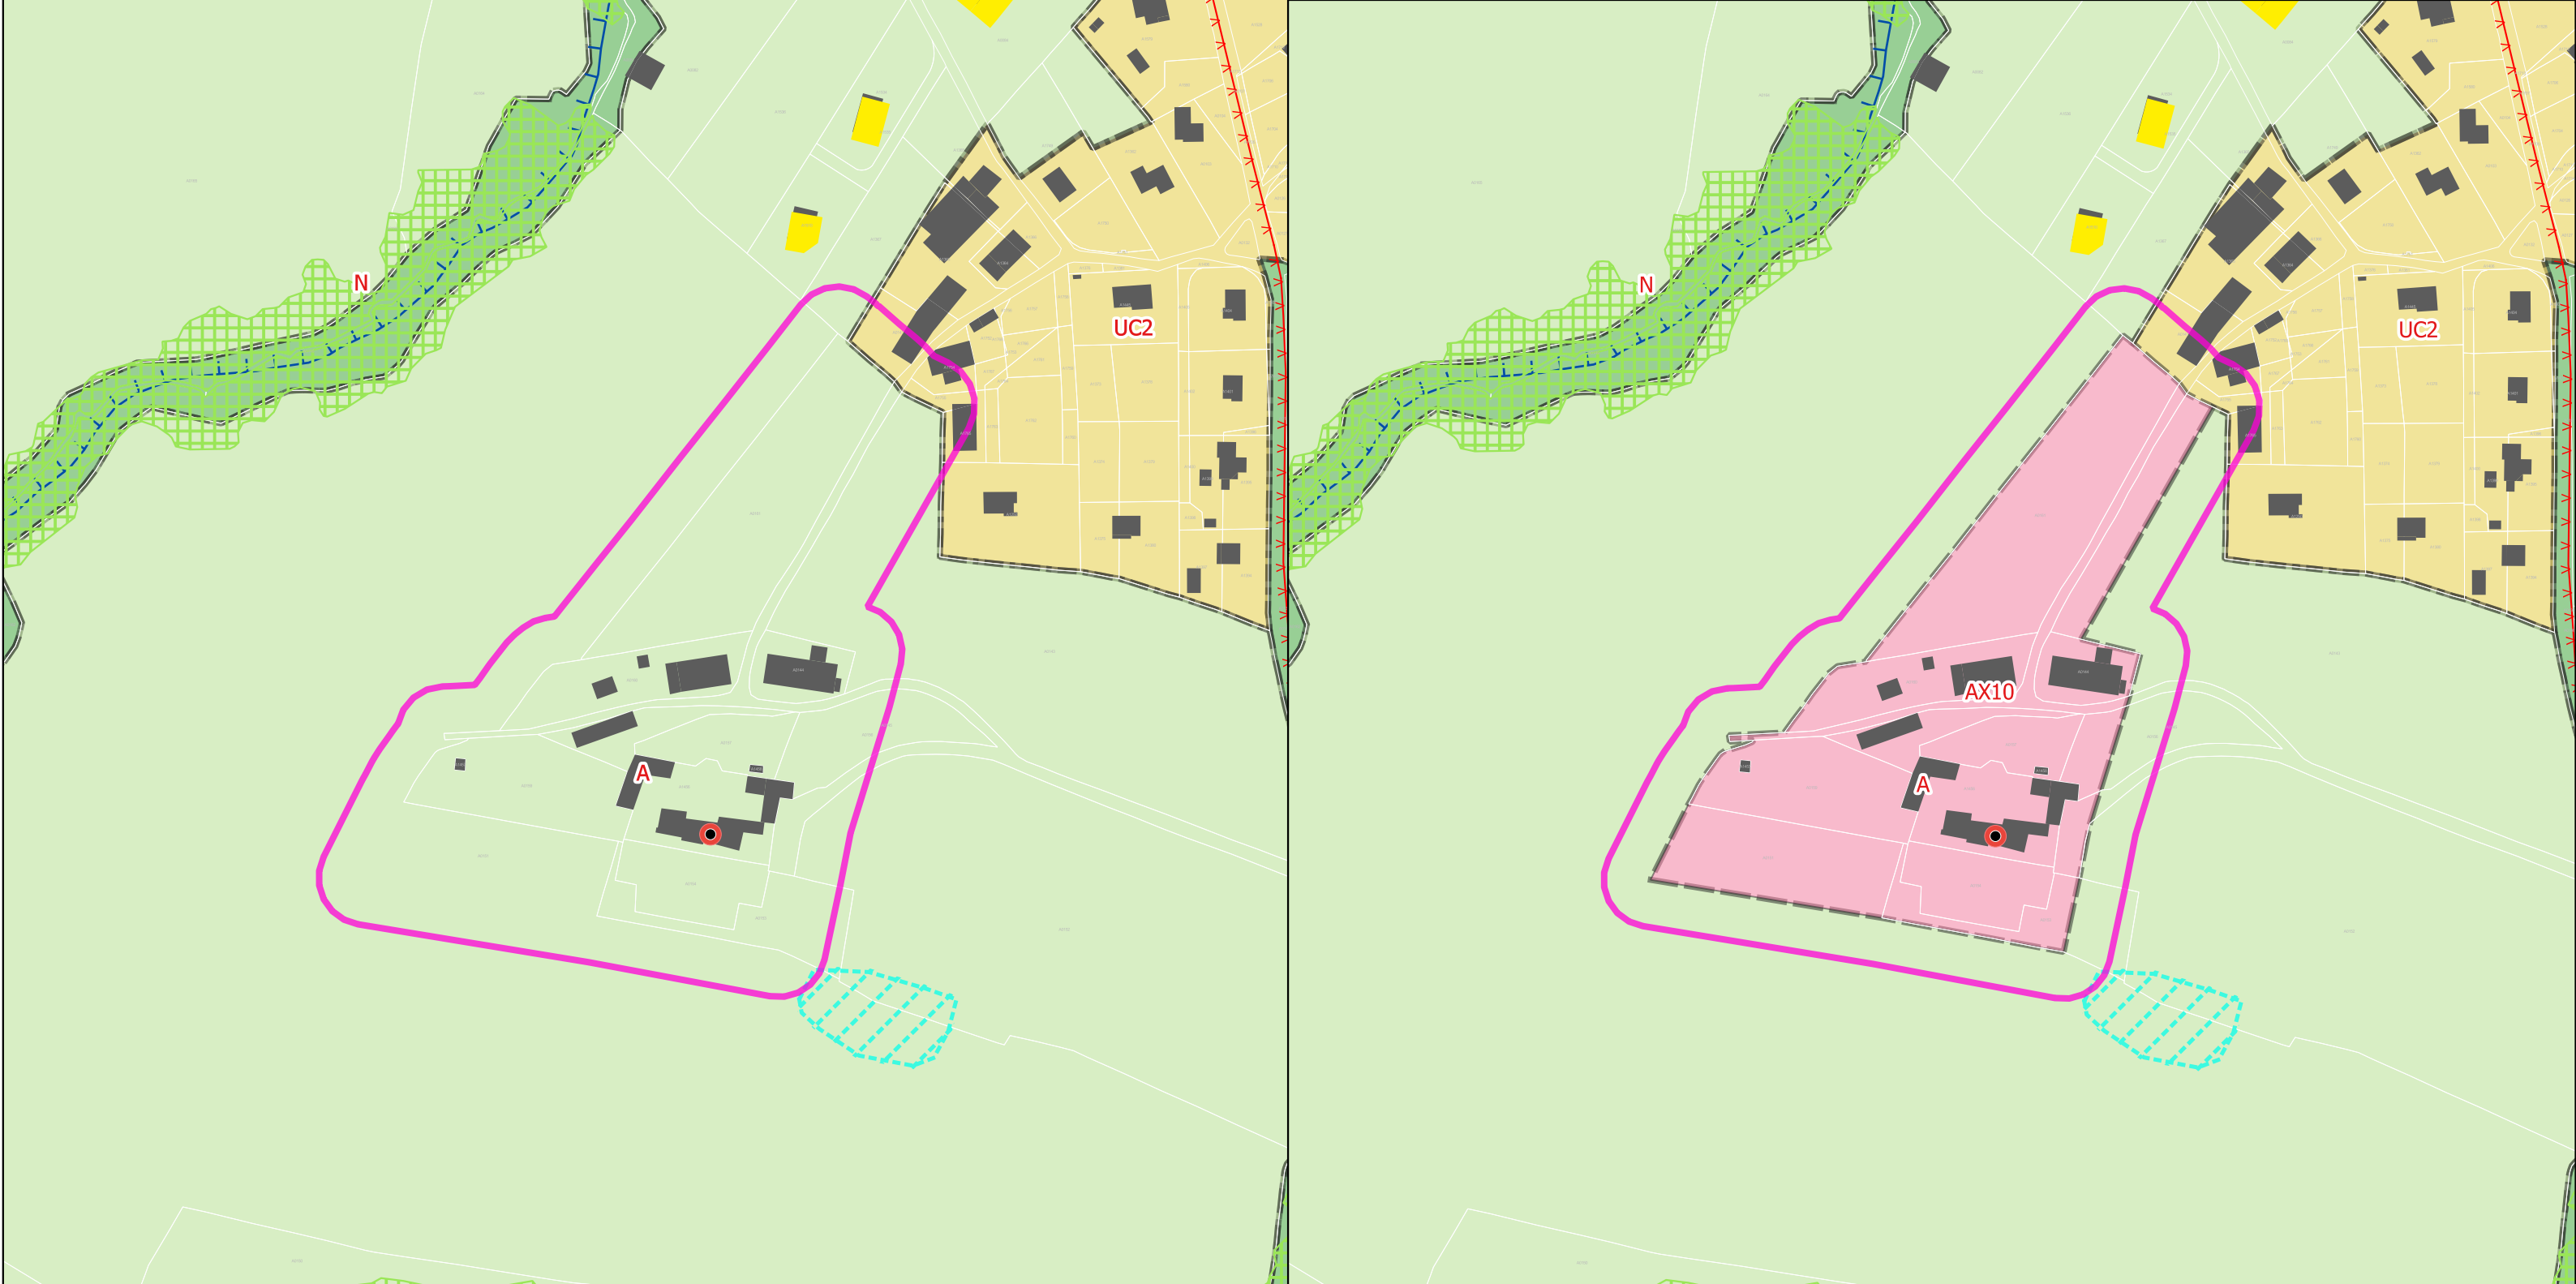

Mdfication 1du PLUIh Opposable

Projet de modification 2 du PLUIh

Opposable	numero	Projet	numero
A	NULL	AX10	NULL

Atlas des modifications
Vallieres-sur-fier



0 100 m

Zones Urbaines

- A
- N
- UC2

Informations surfaciques

- Bâtiment d'exploitation agricole

Prescriptions surfaciques

- Espace boisé classé
- Espaces remarquables du littoral


Prescriptions linéaires


- Règles d'implantation des constructions

Éléments de continuité écologique et TVB


Precriptions ponctuelles

- Bâti remarquable et petit patrimoine

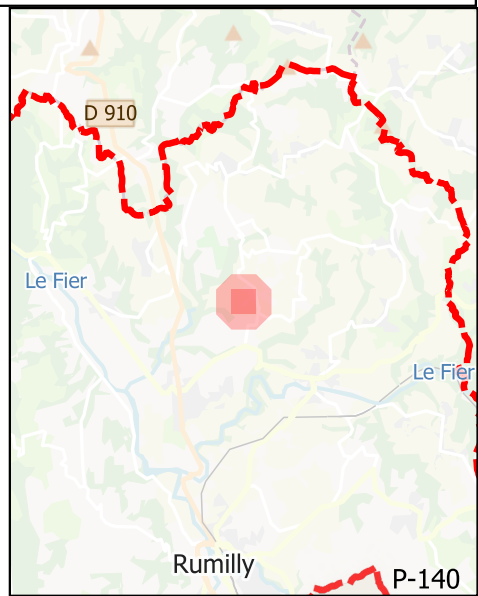

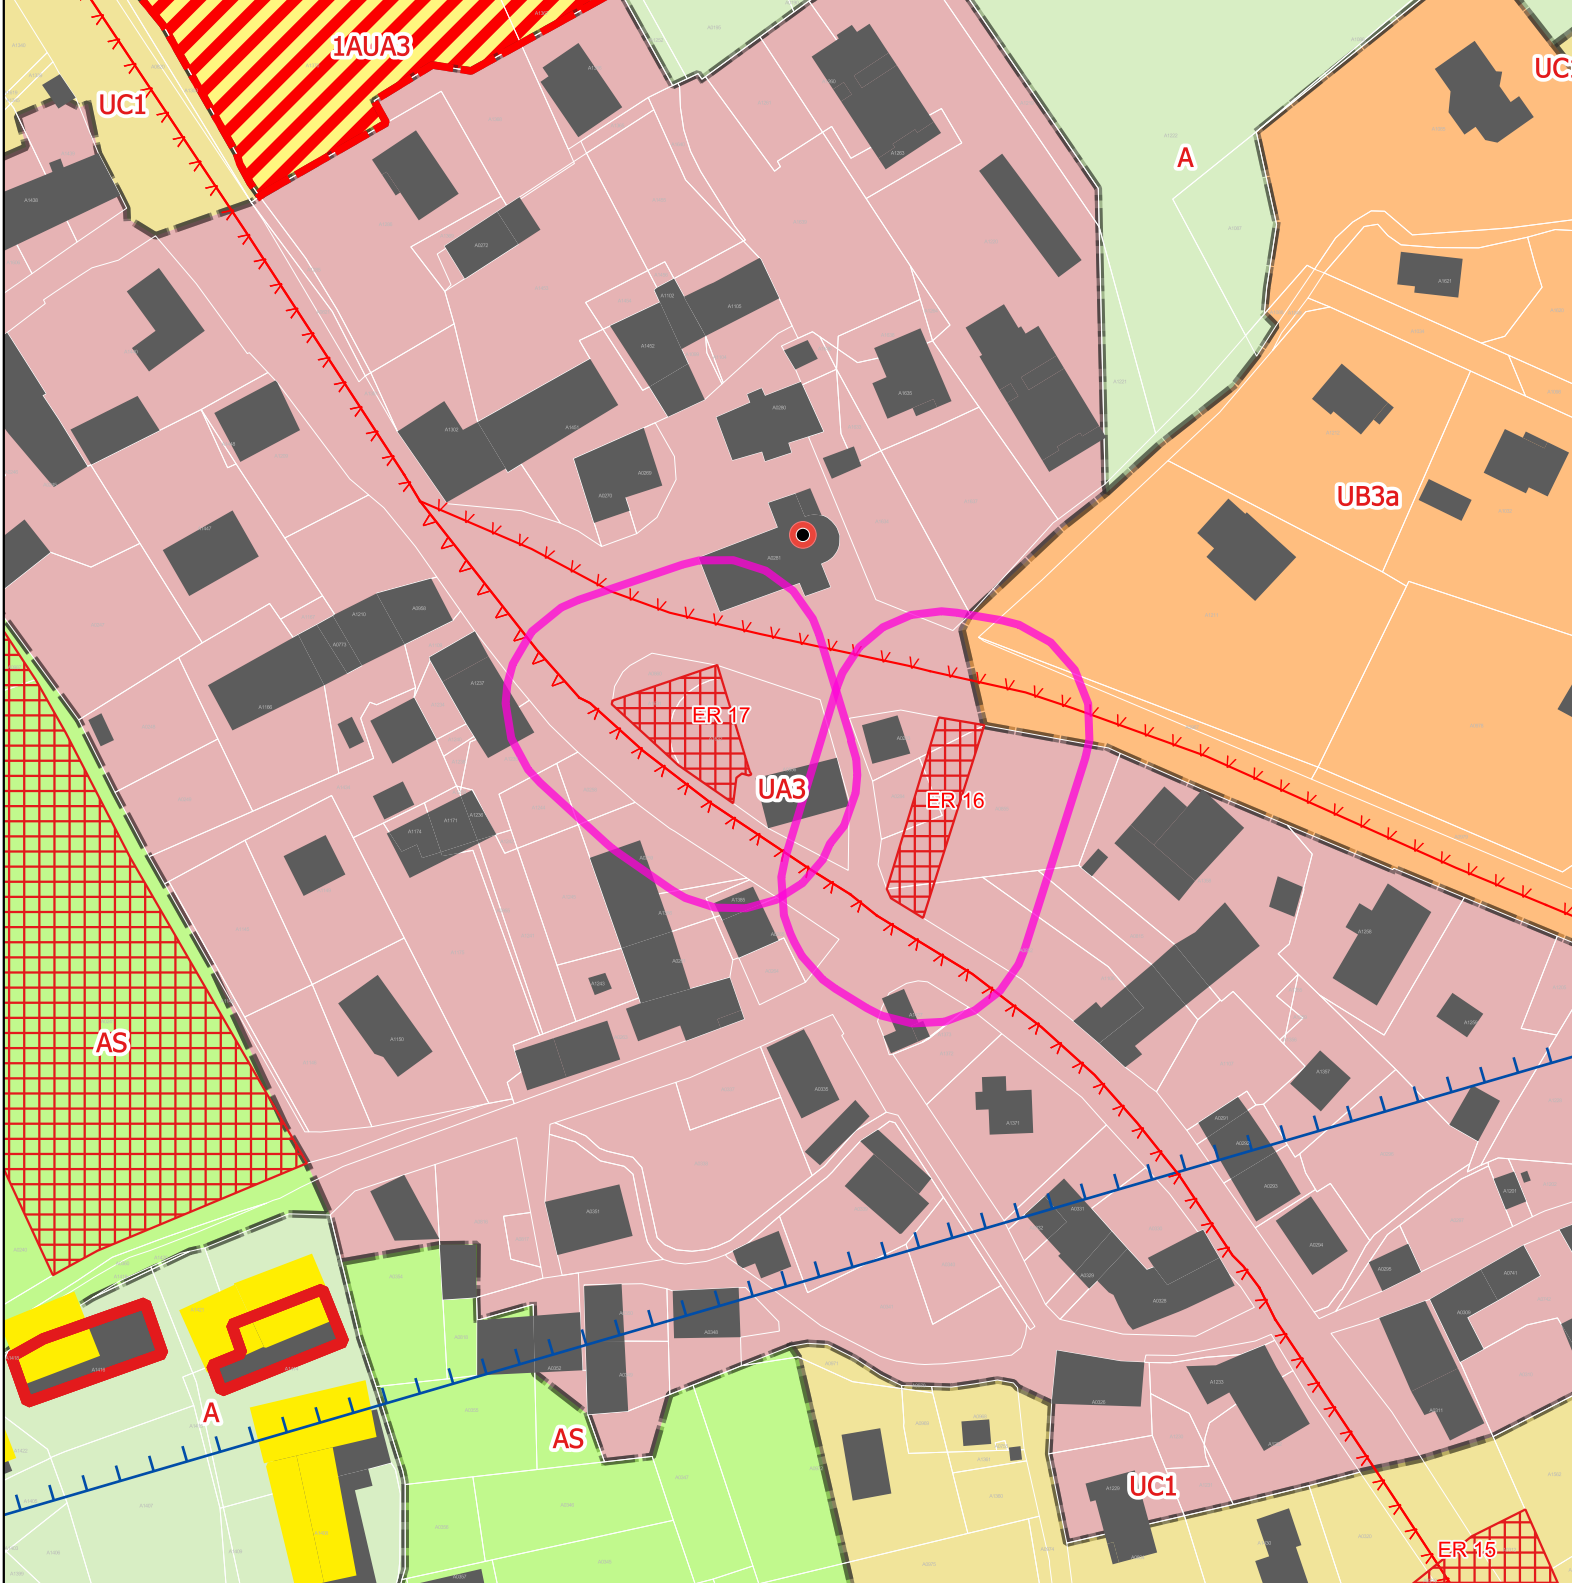

Mdification 1du PLUIh Opposable

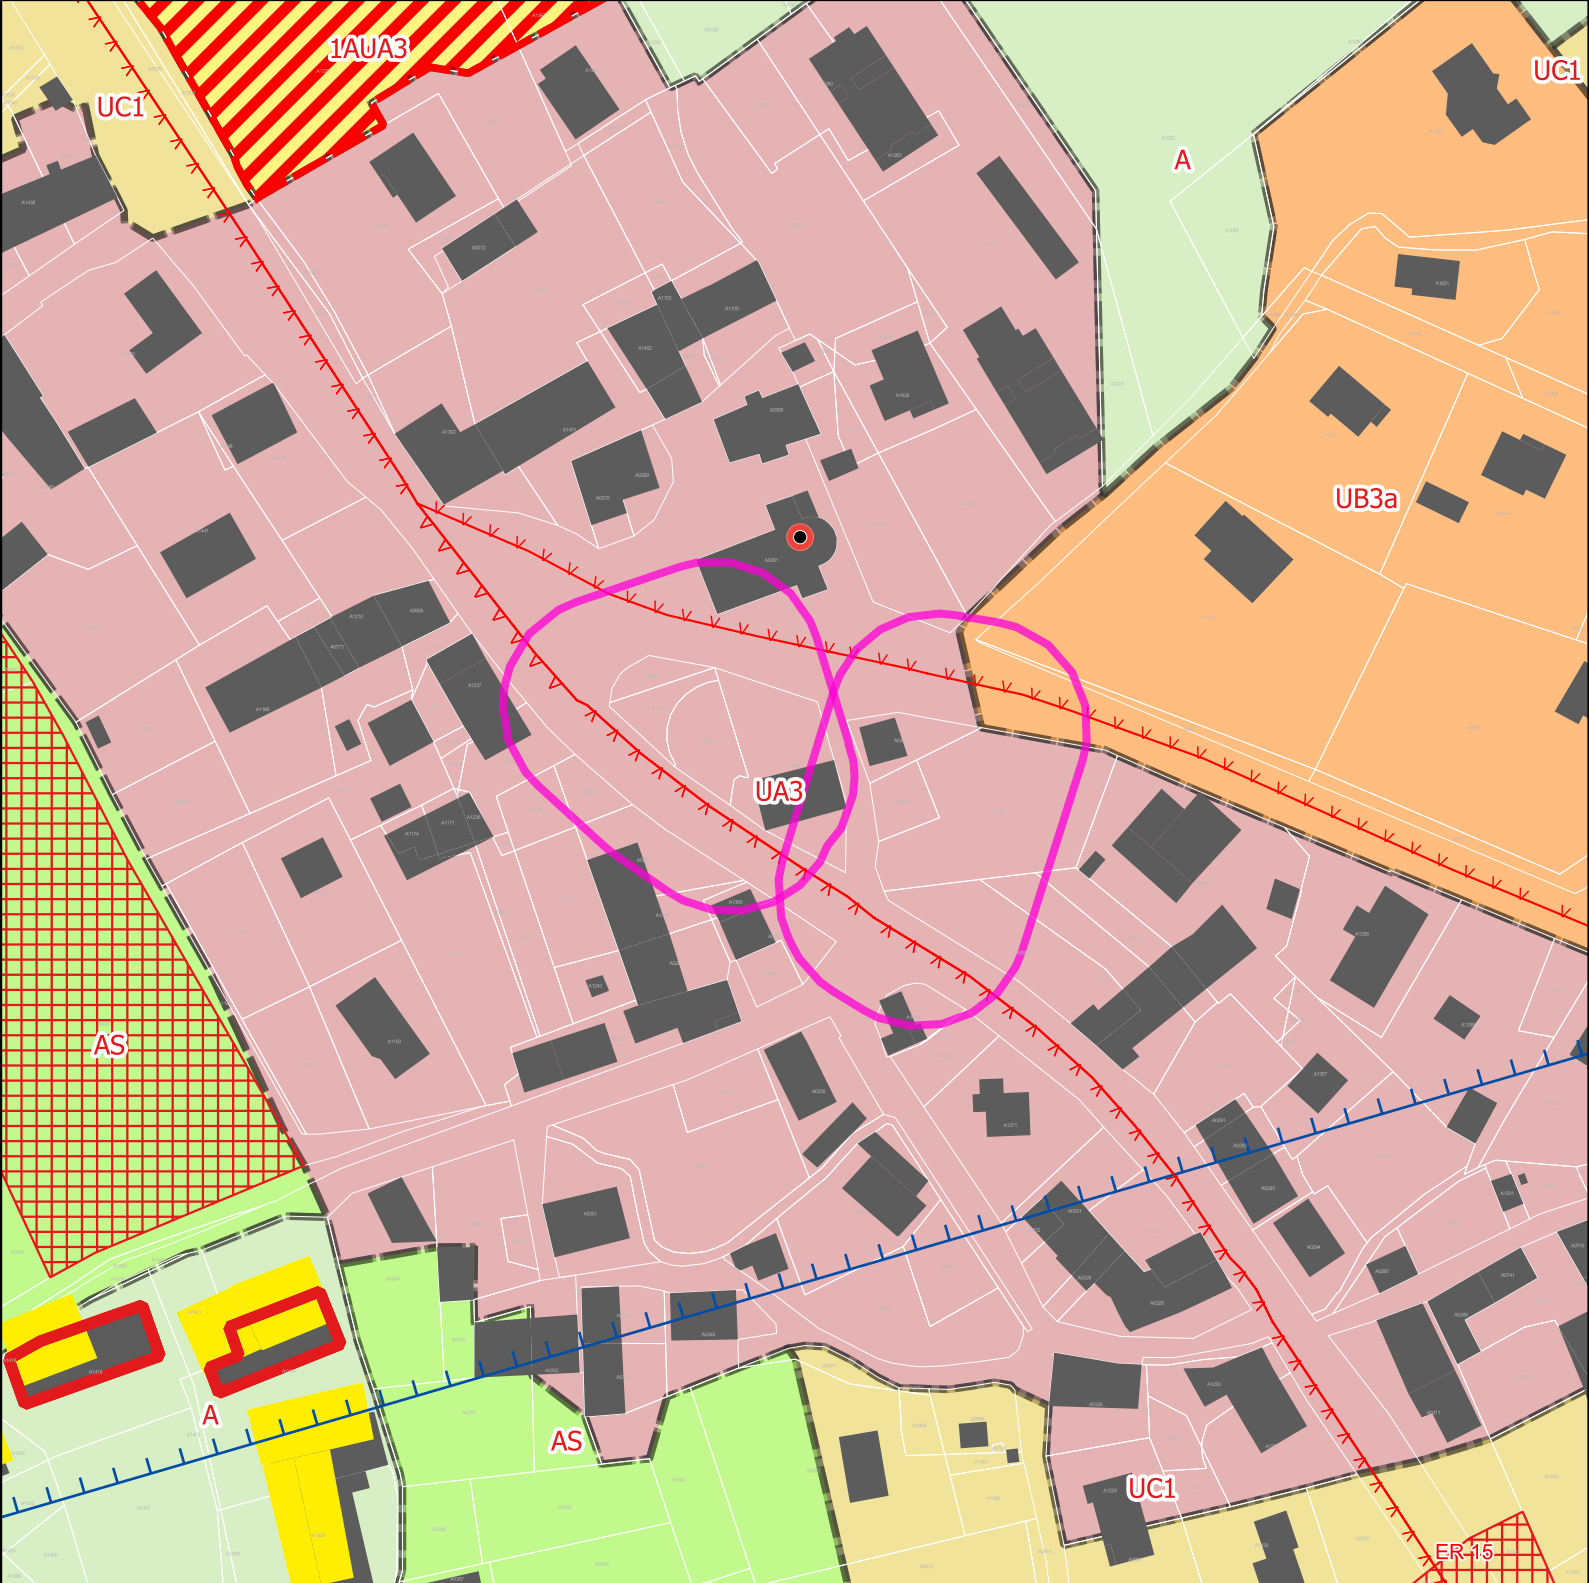

Projet de modification 2 du PLUIh

Atlas des modifications
Vallieres-sur-fier

Opposable	numero	Projet	numero
74289_Aménagement d'un espace public	17	NULL	NULL
74289_Déviatiion de voirie	16	NULL	NULL

- Zones Urbaines
- 1AUA3
 - A
 - AS
 - UA3
 - UB3a
 - UC1


- Informations surfaciques
- Bâtiment d'exploitation agricole
- Prescriptions surfaciques
- Emplacement réservé
 - Changement de destination permis
 - OAP


- Prescriptions linéaires
- Règles d'implantation des constructions
 - Éléments de continuité écologique et TVB
- Precriptions ponctuelles
- Bâti remarquable et petit patrimoine

ESPACE & MUTATIONS


0

70 m

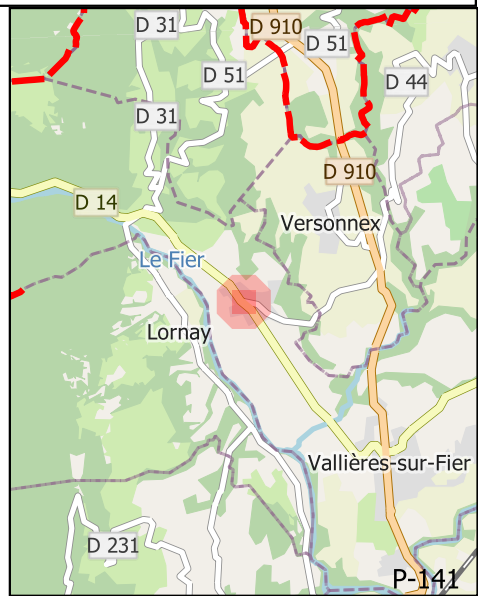

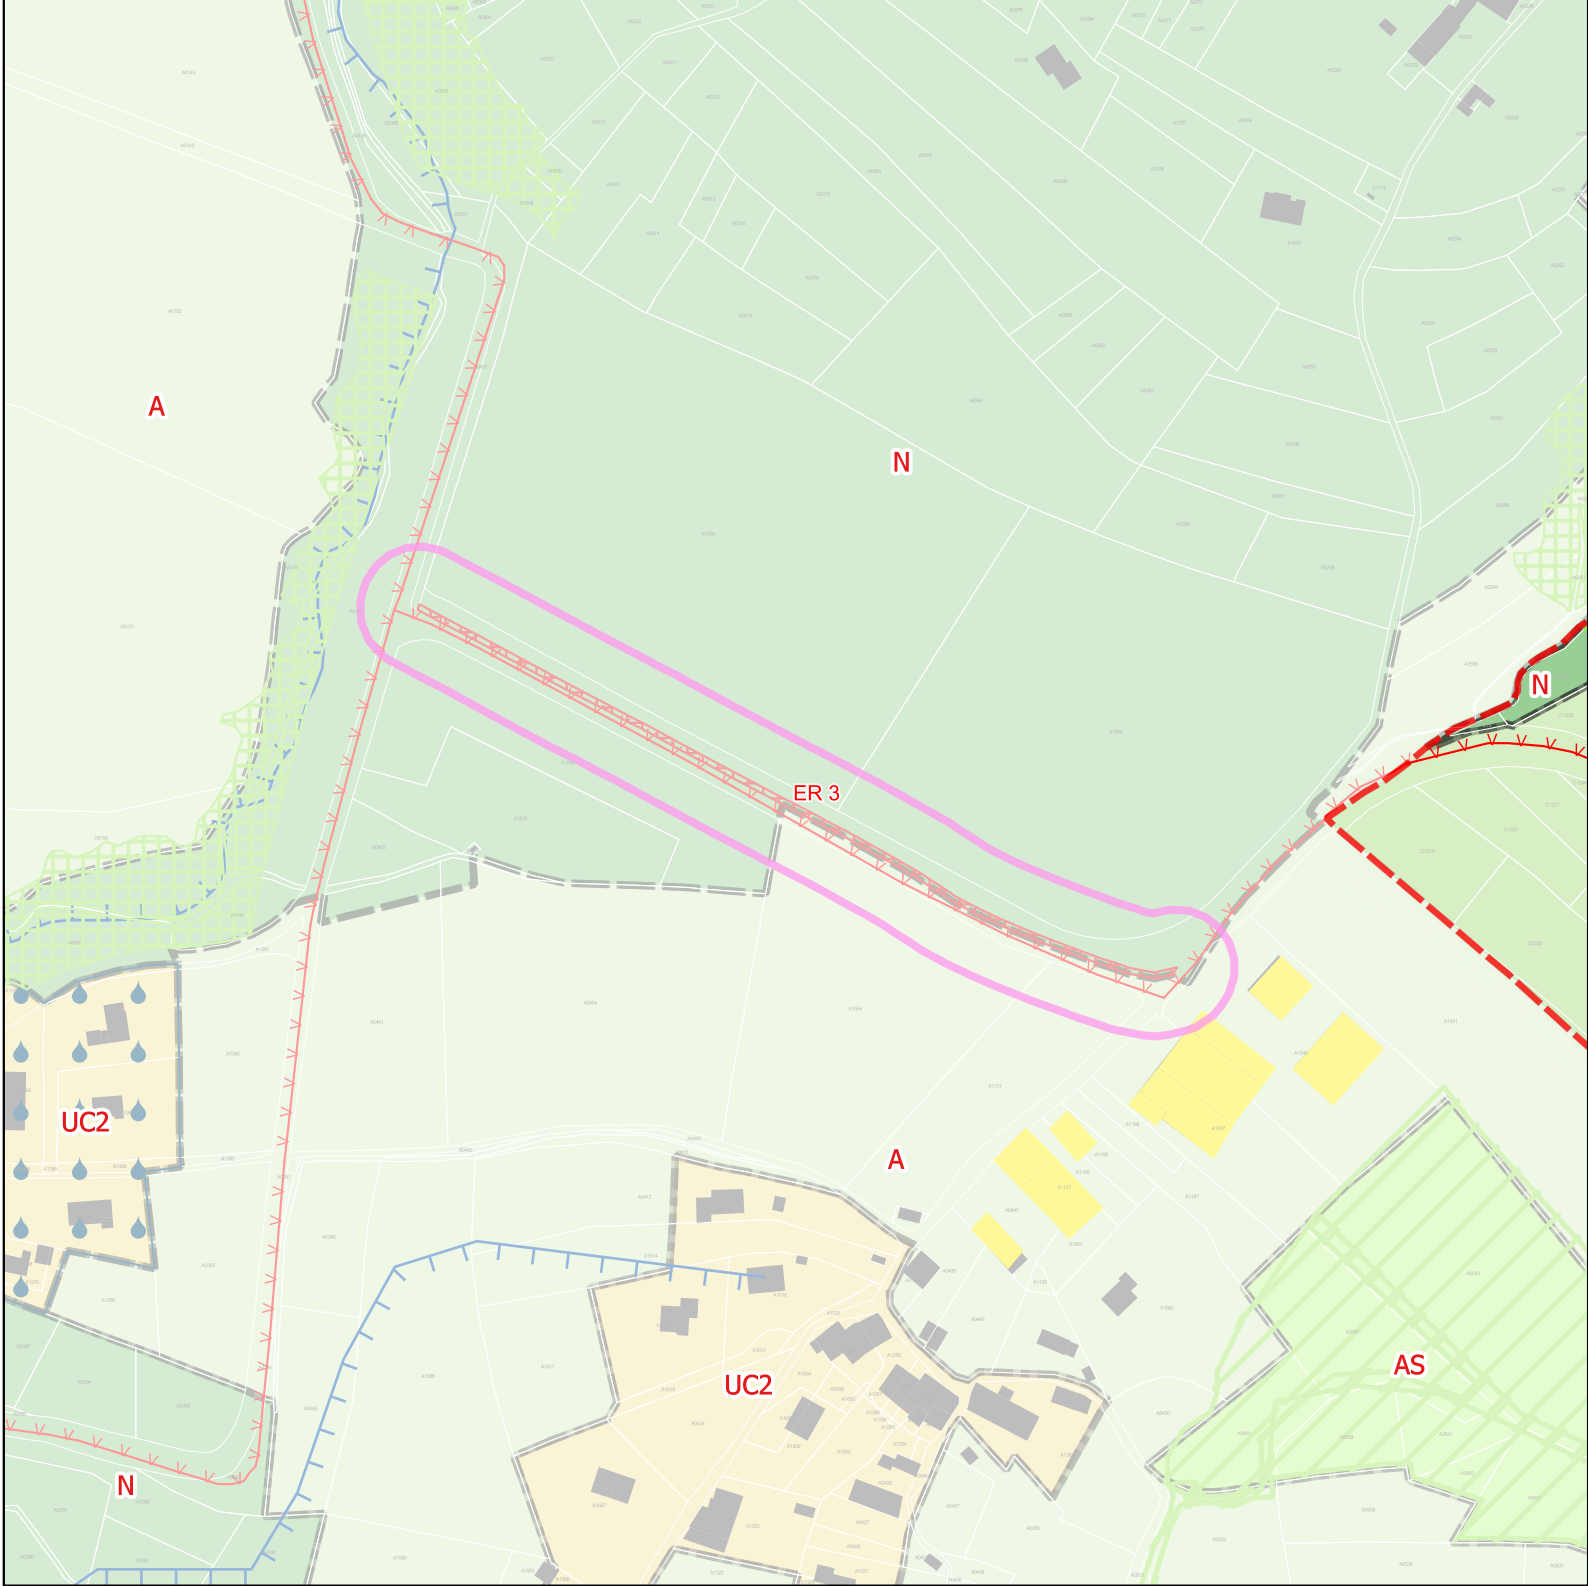

Mdfication 1du PLUIh Opposable

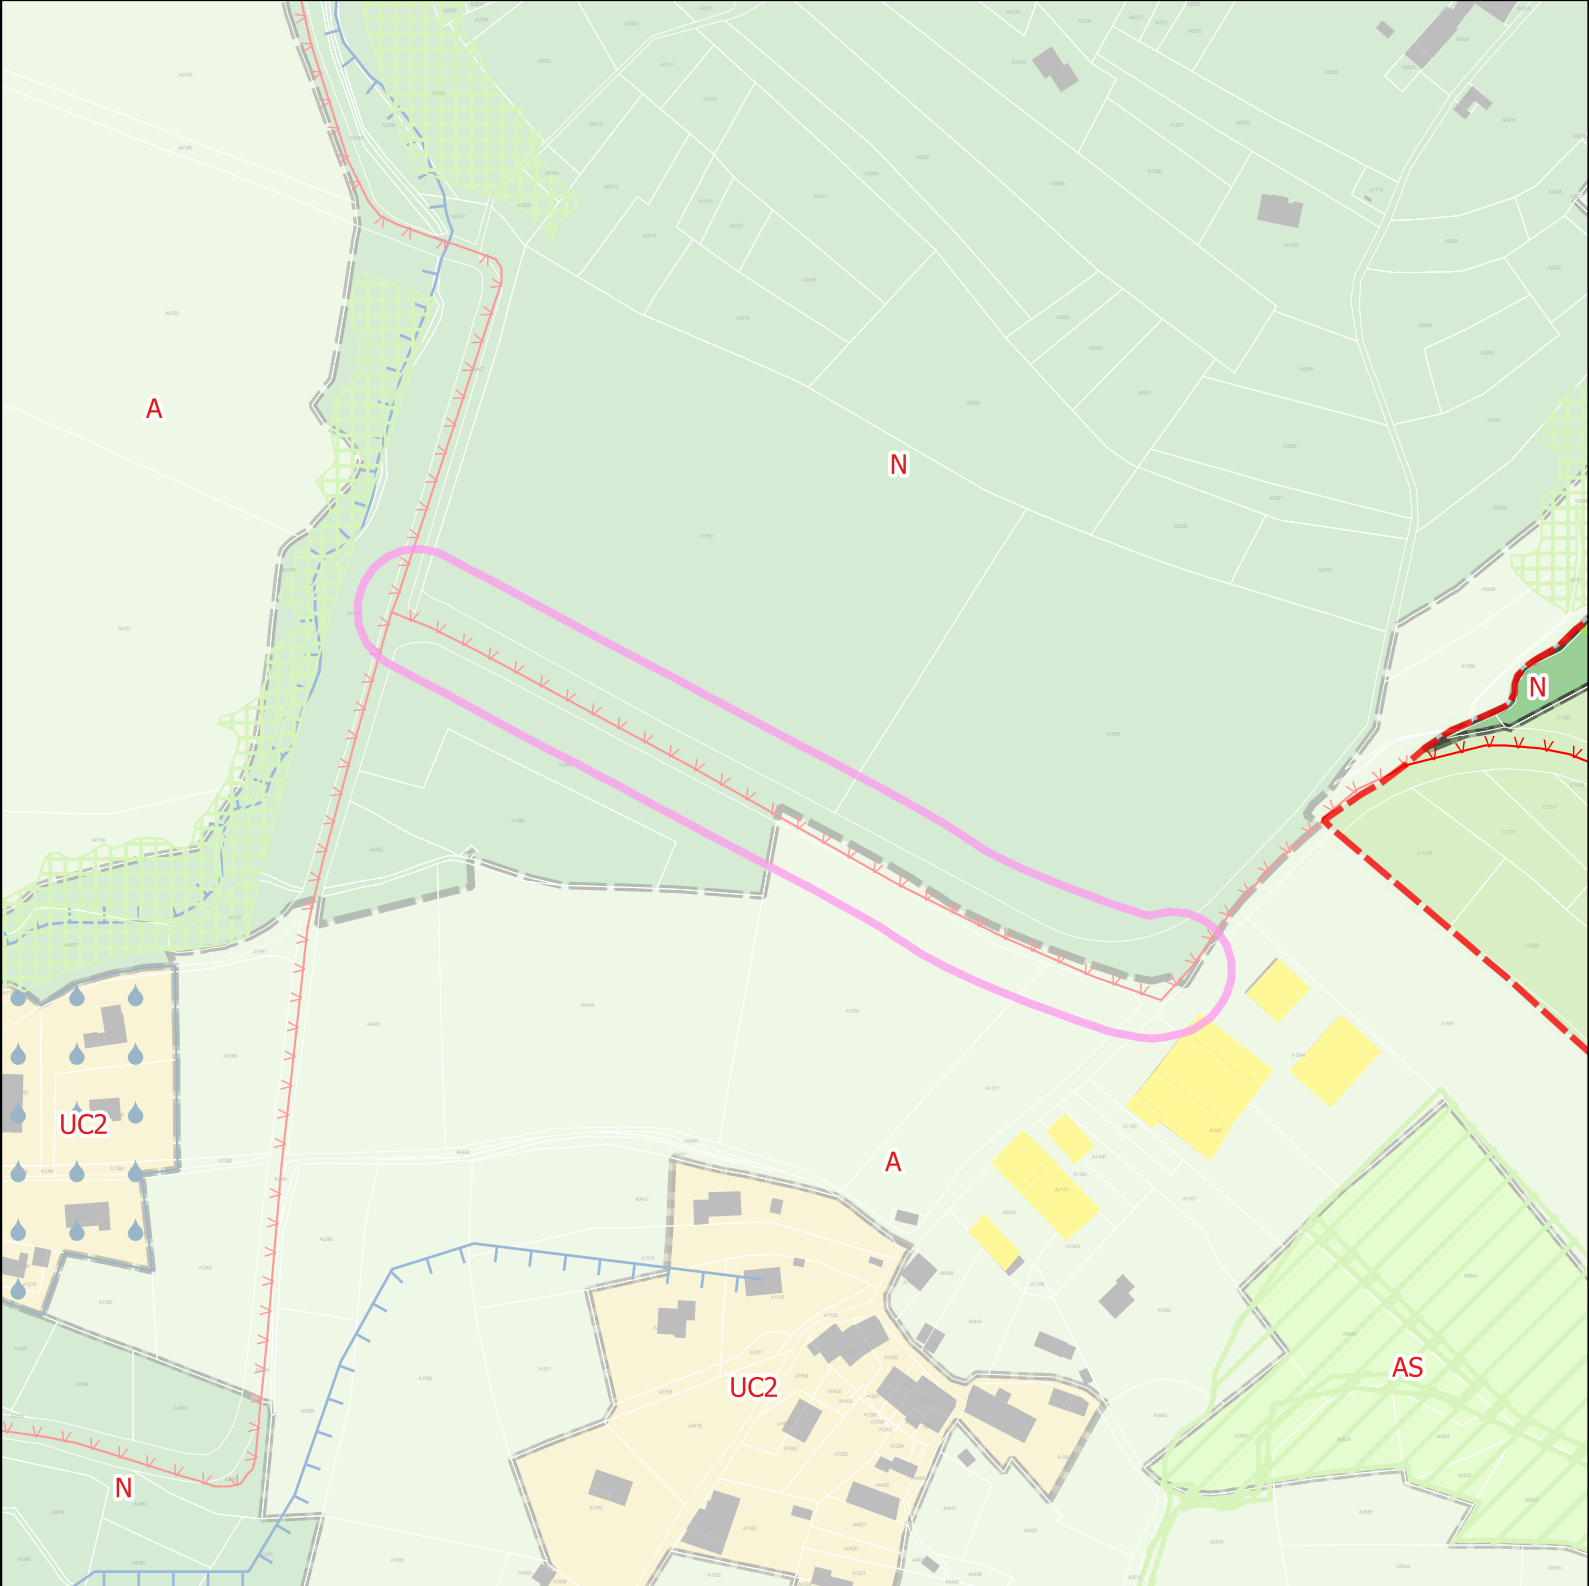

Projet de modification 2 du PLUIh


Atlas des modifications
Vallieres-sur-fier

Opposable	numero	Projet	numero
74289_Elargissement de RD 244	3	NULL	NULL


Zones Urbaines




Informations surfaciques

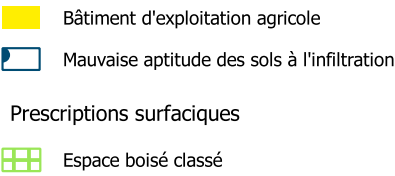


Éléments de continuité écologique et TVB

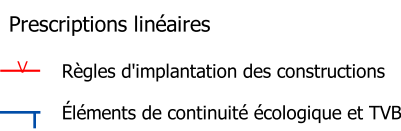


0 100 m

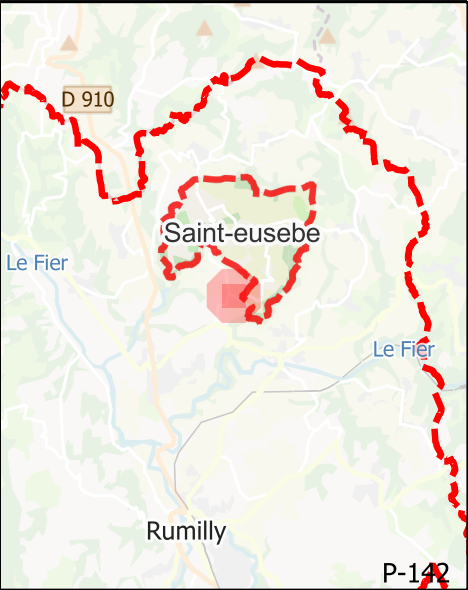

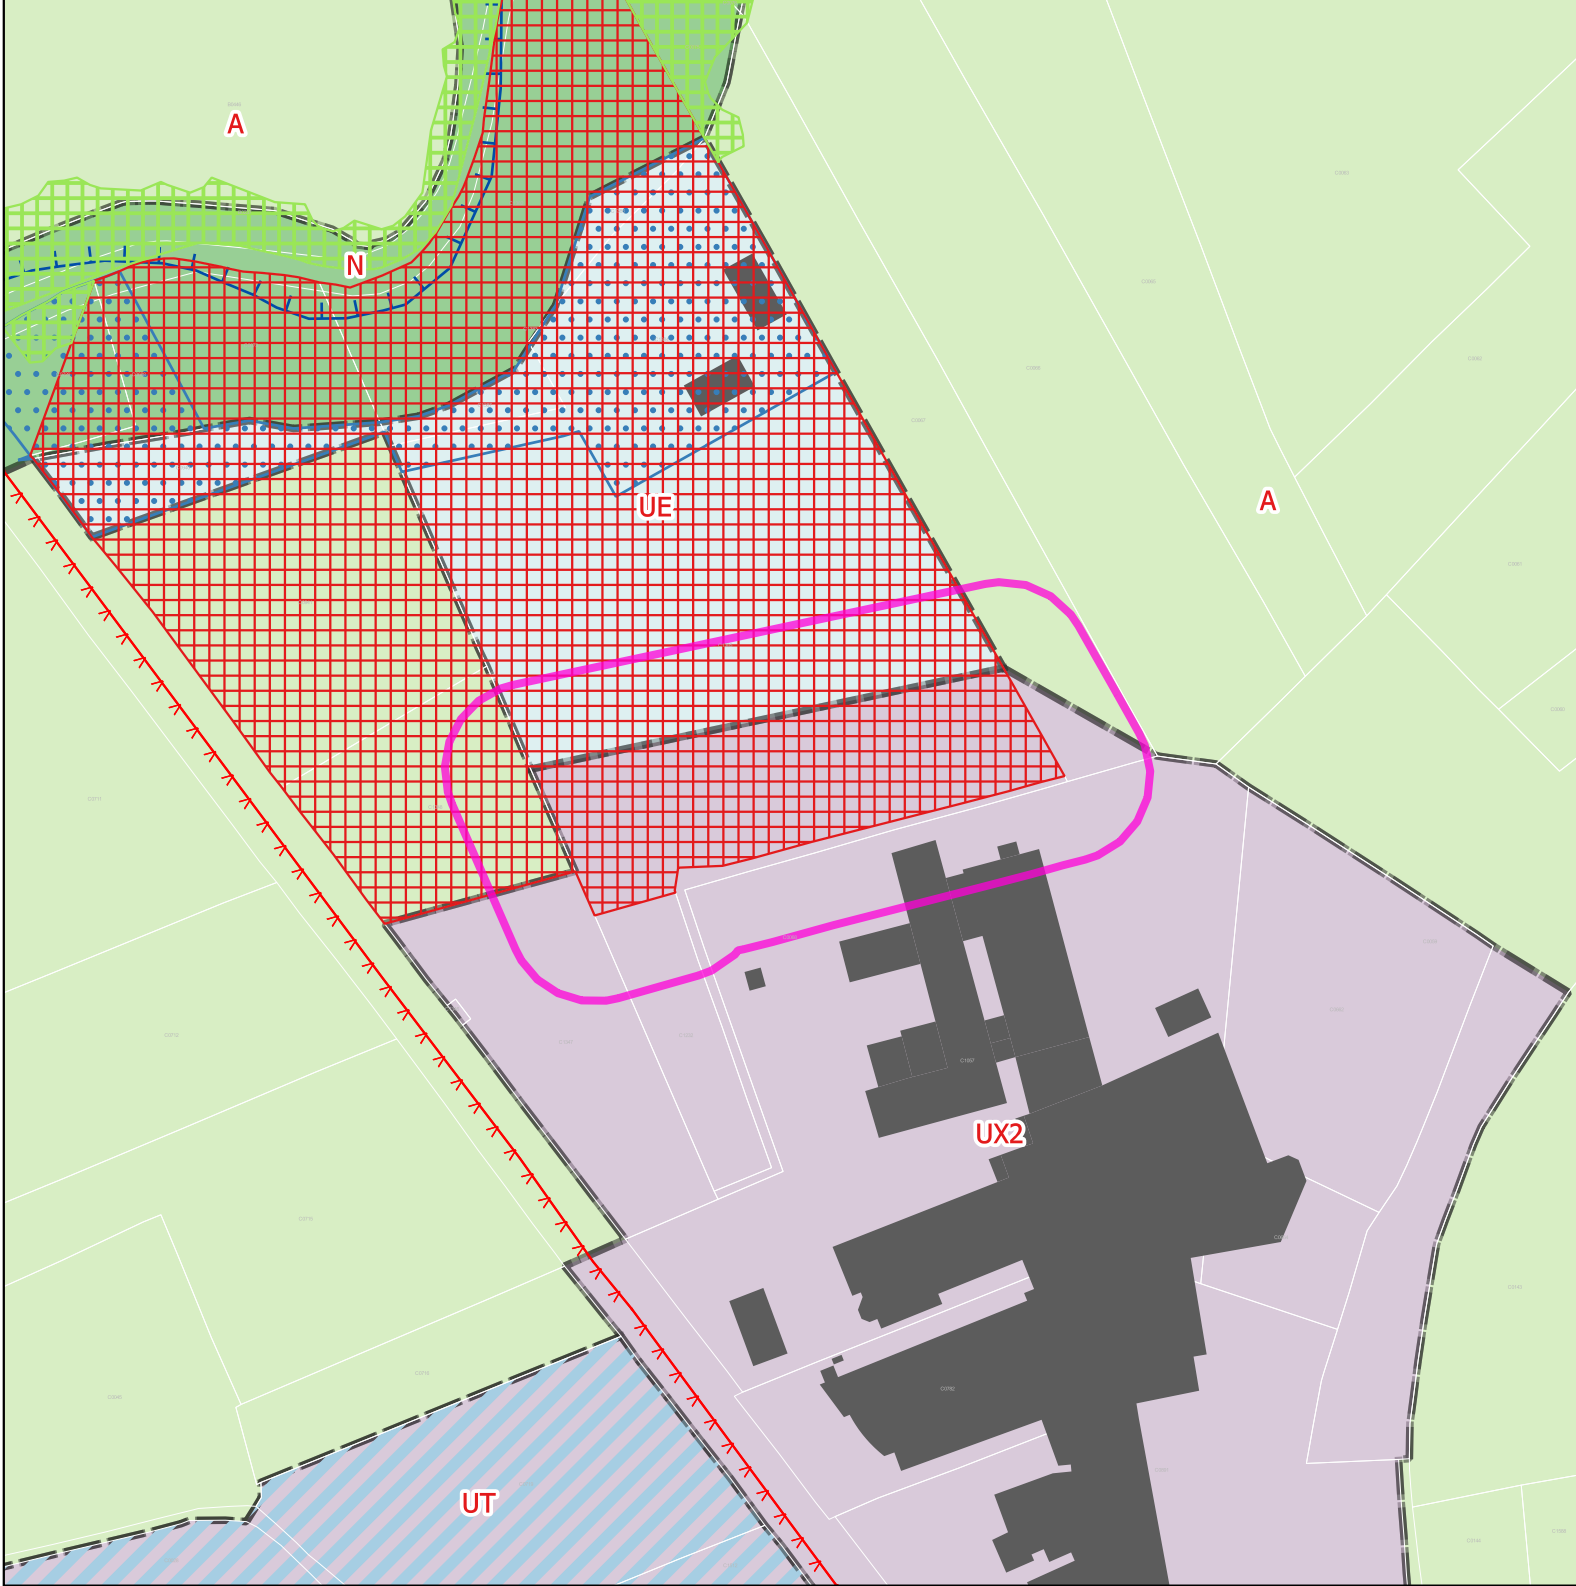

Mdification 1du PLUIh Opposable

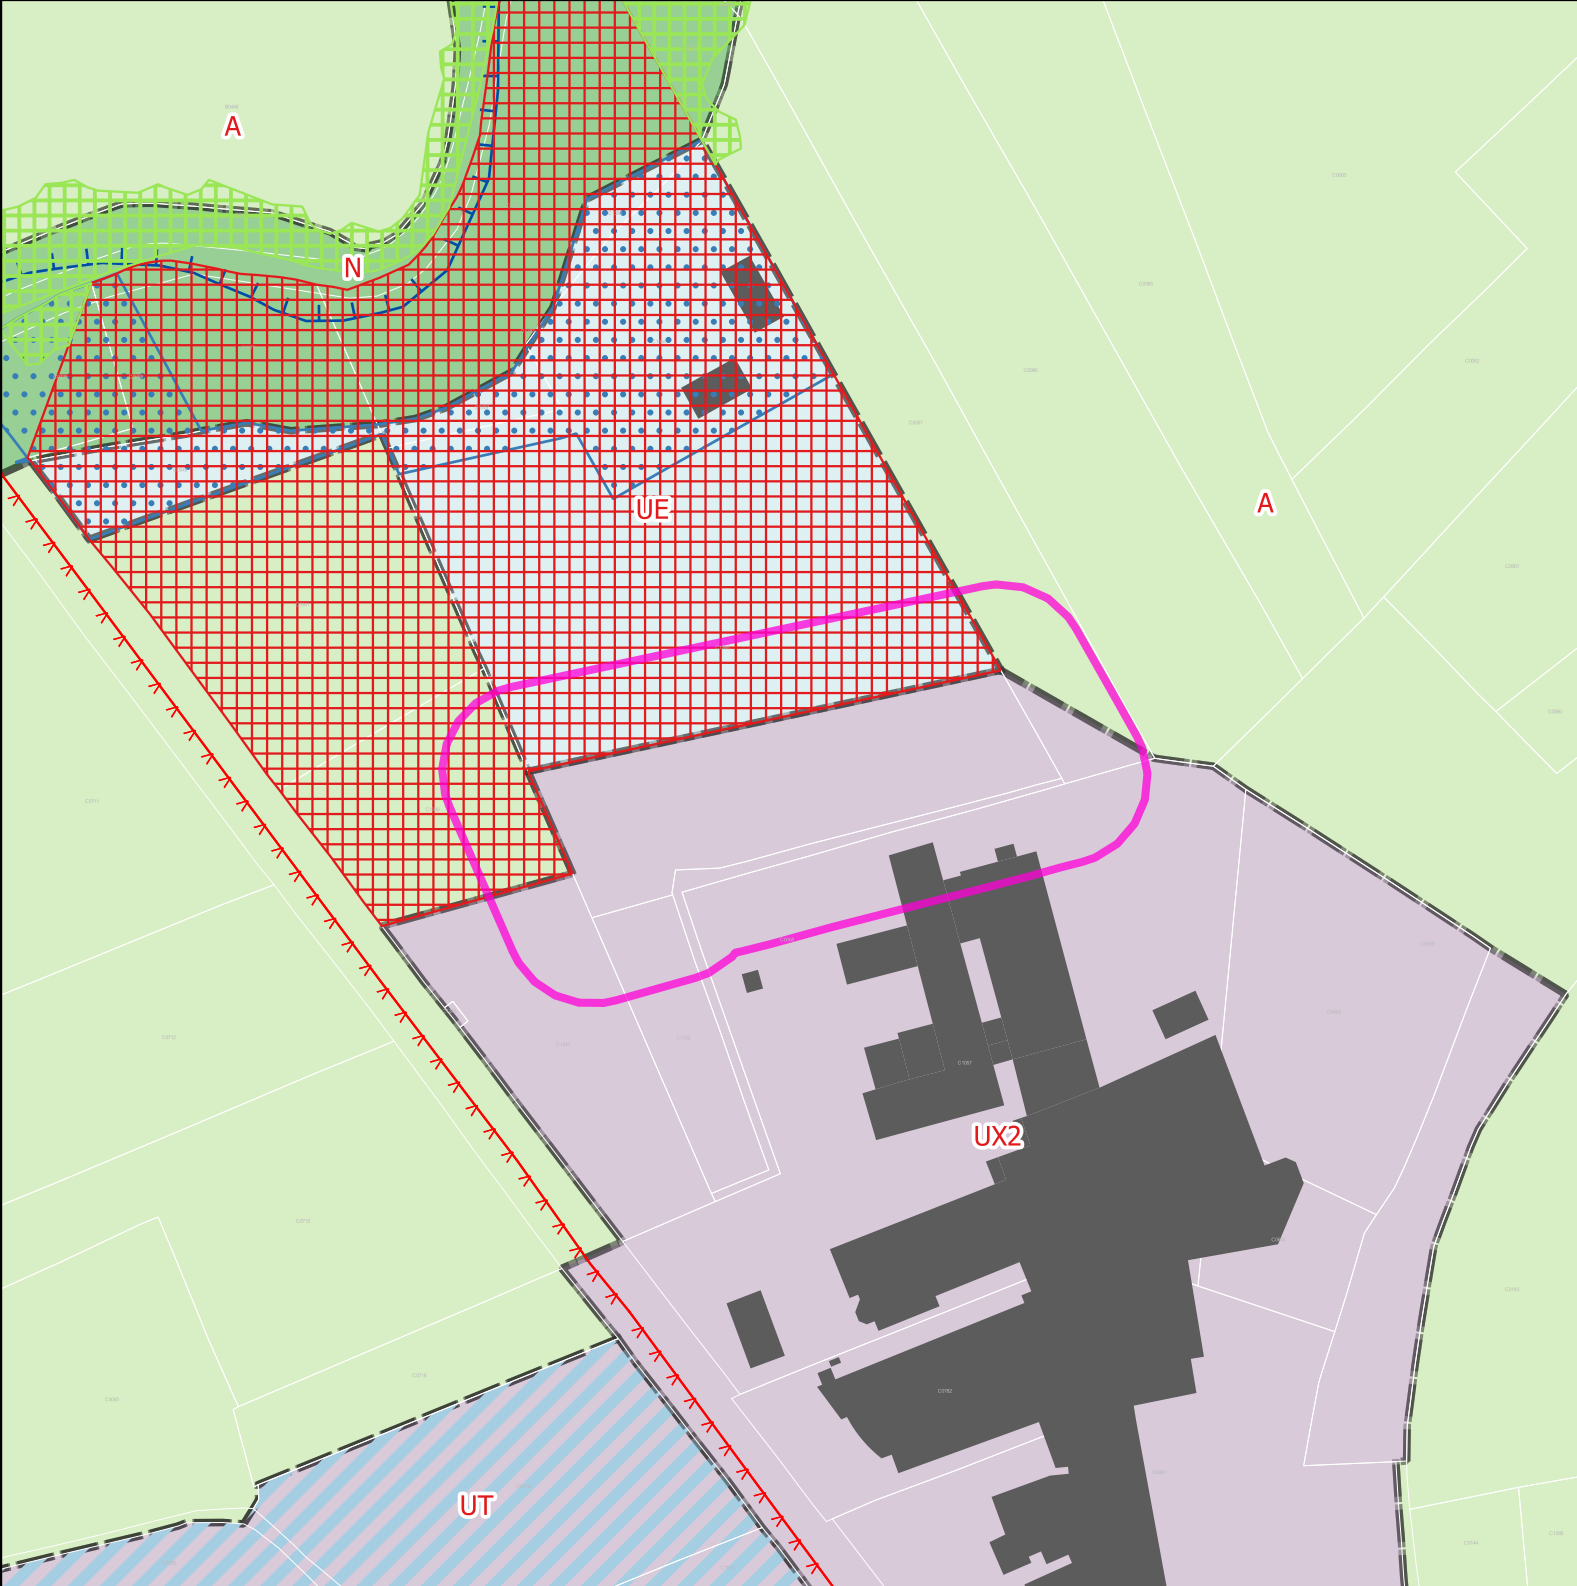

Projet de modification 2 du PLUIh

Opposable	numero	Projet	numero
CC_Agrandissement de la STEP de Val de Fier	CC8	NULL	NULL

Atlas des modifications
Vallieres-sur-fier




80 m

Zones Urbaines




UX2

Informations surfaciques

 



Prescriptions surfaciques

 


Emplacement réservé

Prescriptions linéaires

 

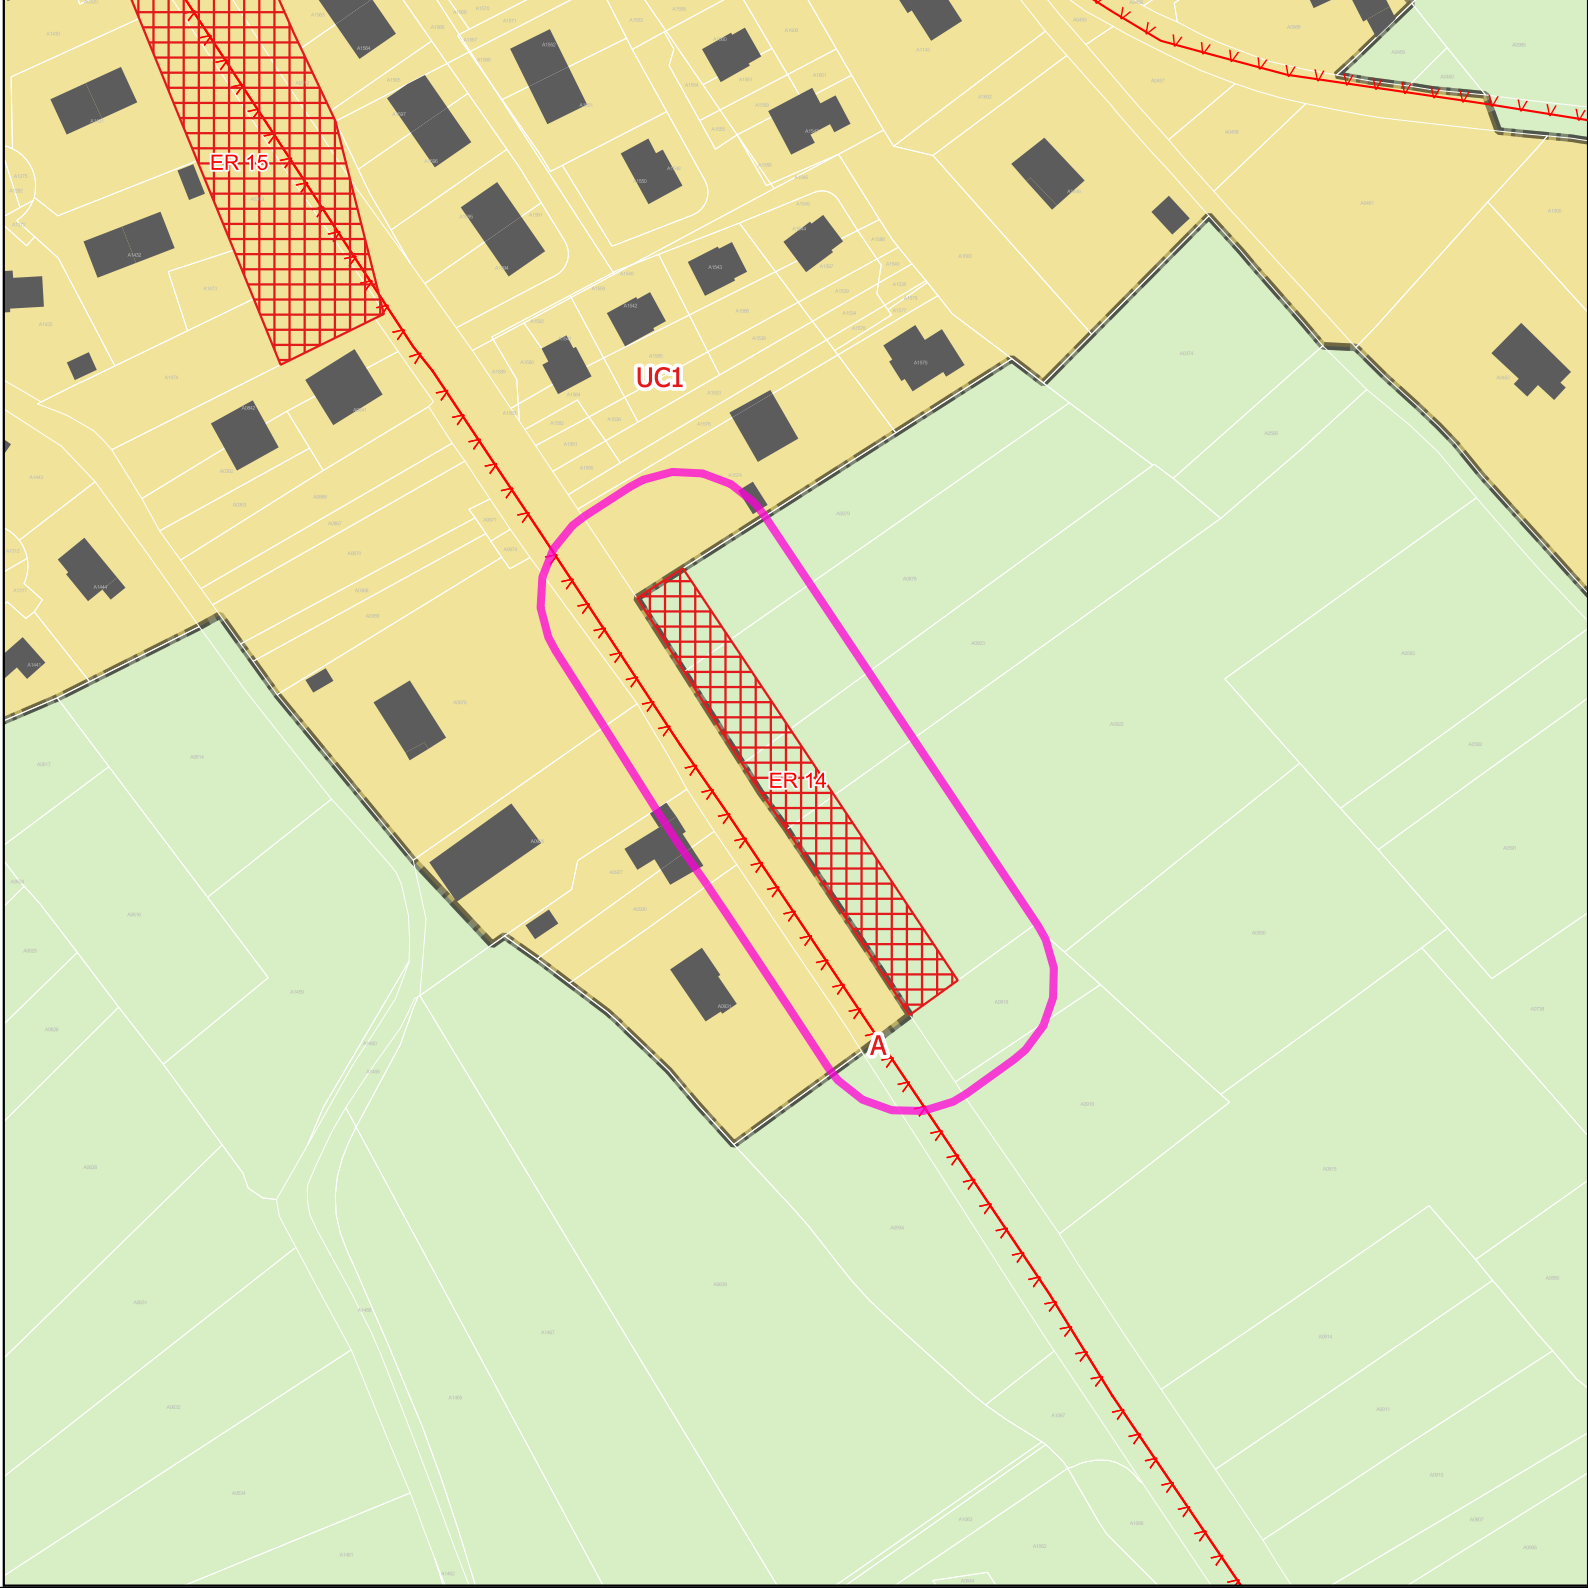

Mdification 1du PLUIh Opposable

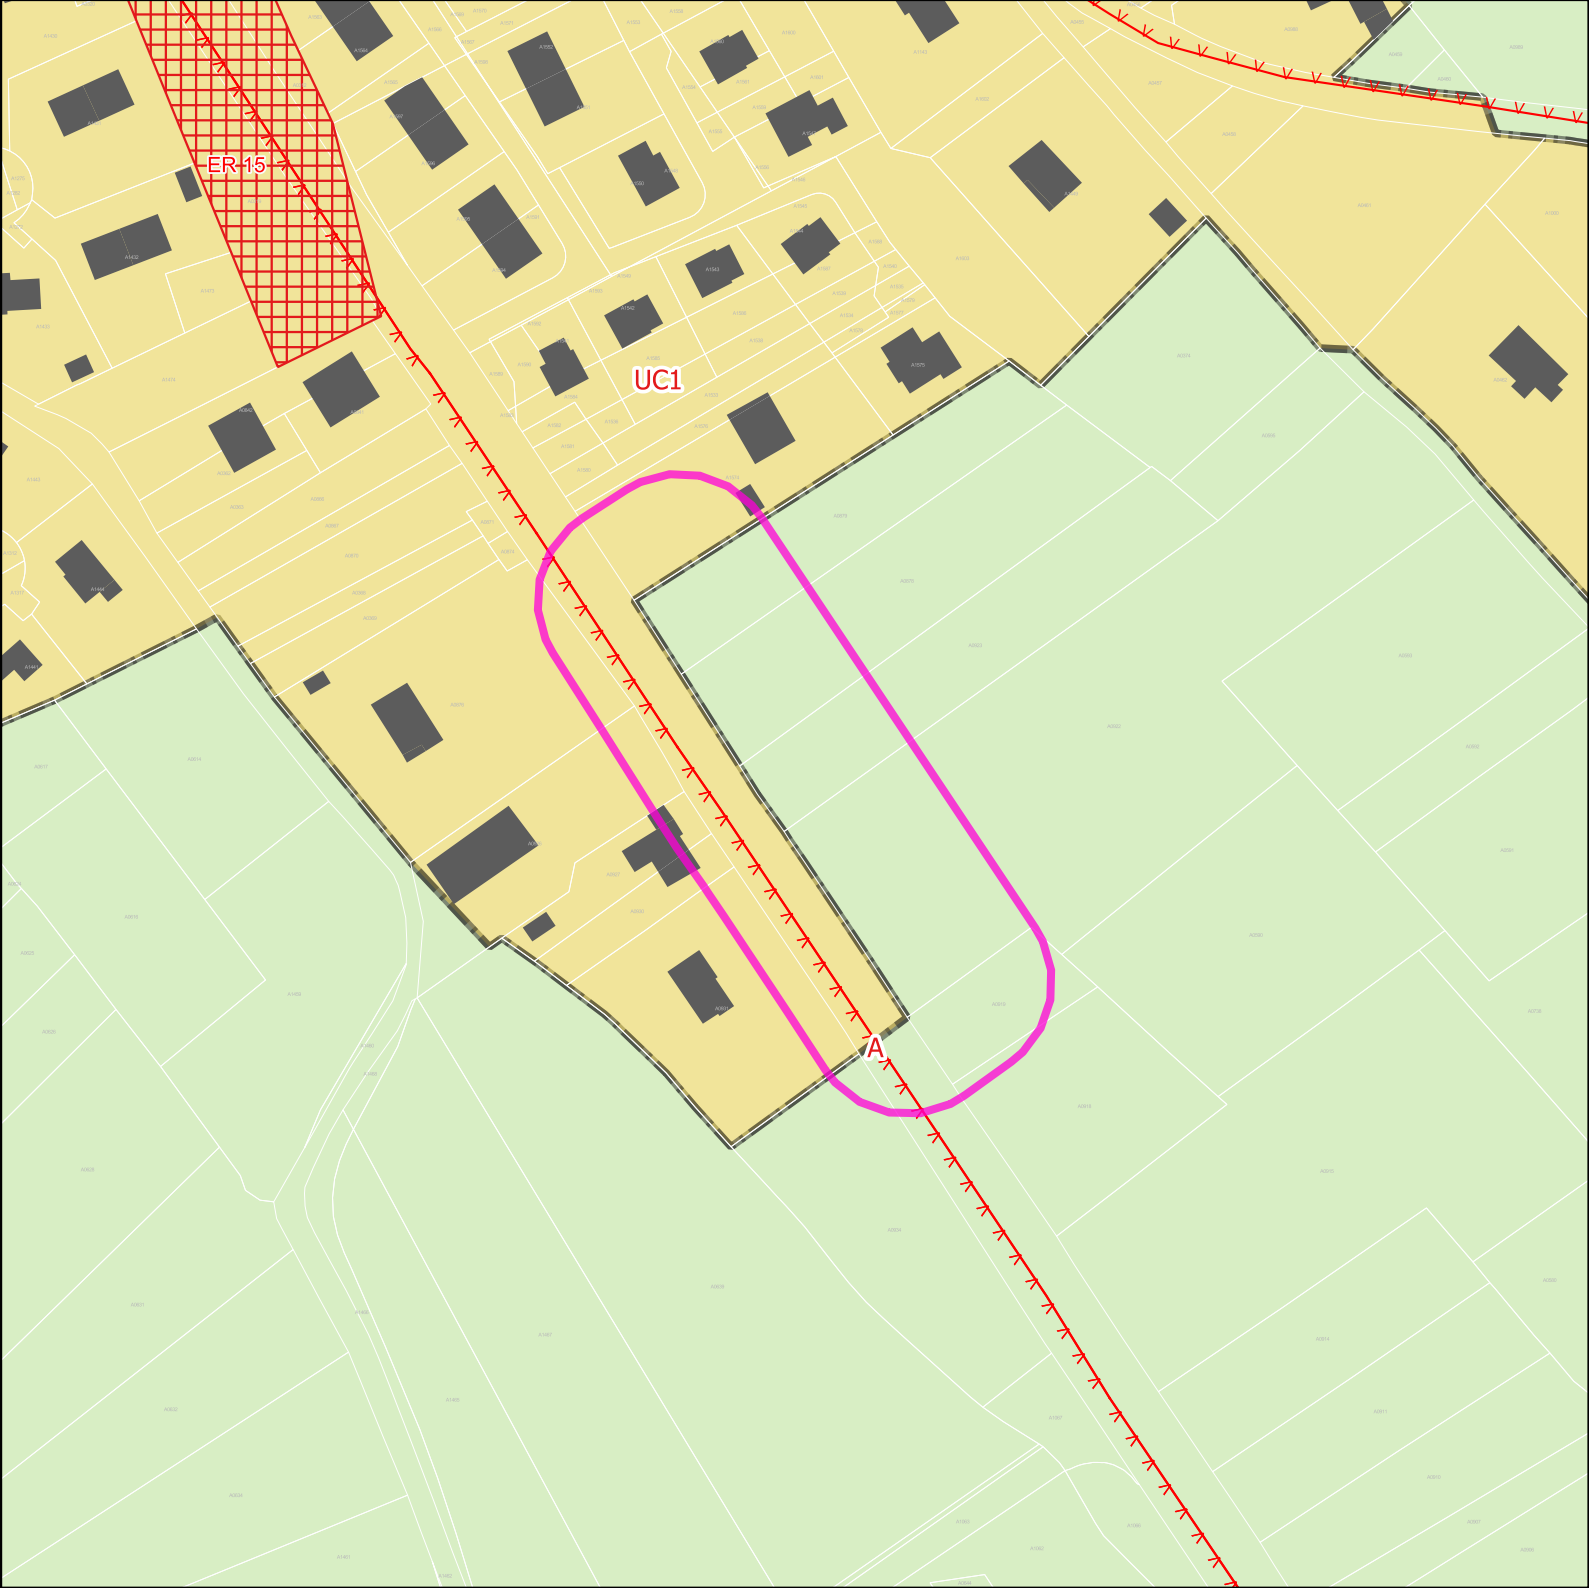

Projet de modification 2 du PLUIh

Atlas des modifications
Vallieres-sur-fier

Opposable	numero	Projet	numero
74289_Aménagement de l'entrée de ville	14	NULL	NULL

Zones Urbaines



Prescriptions surfaciques





Prescriptions linéaires




70 m

0

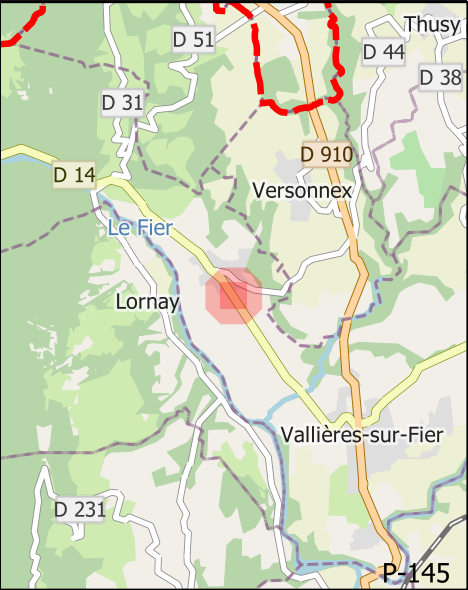

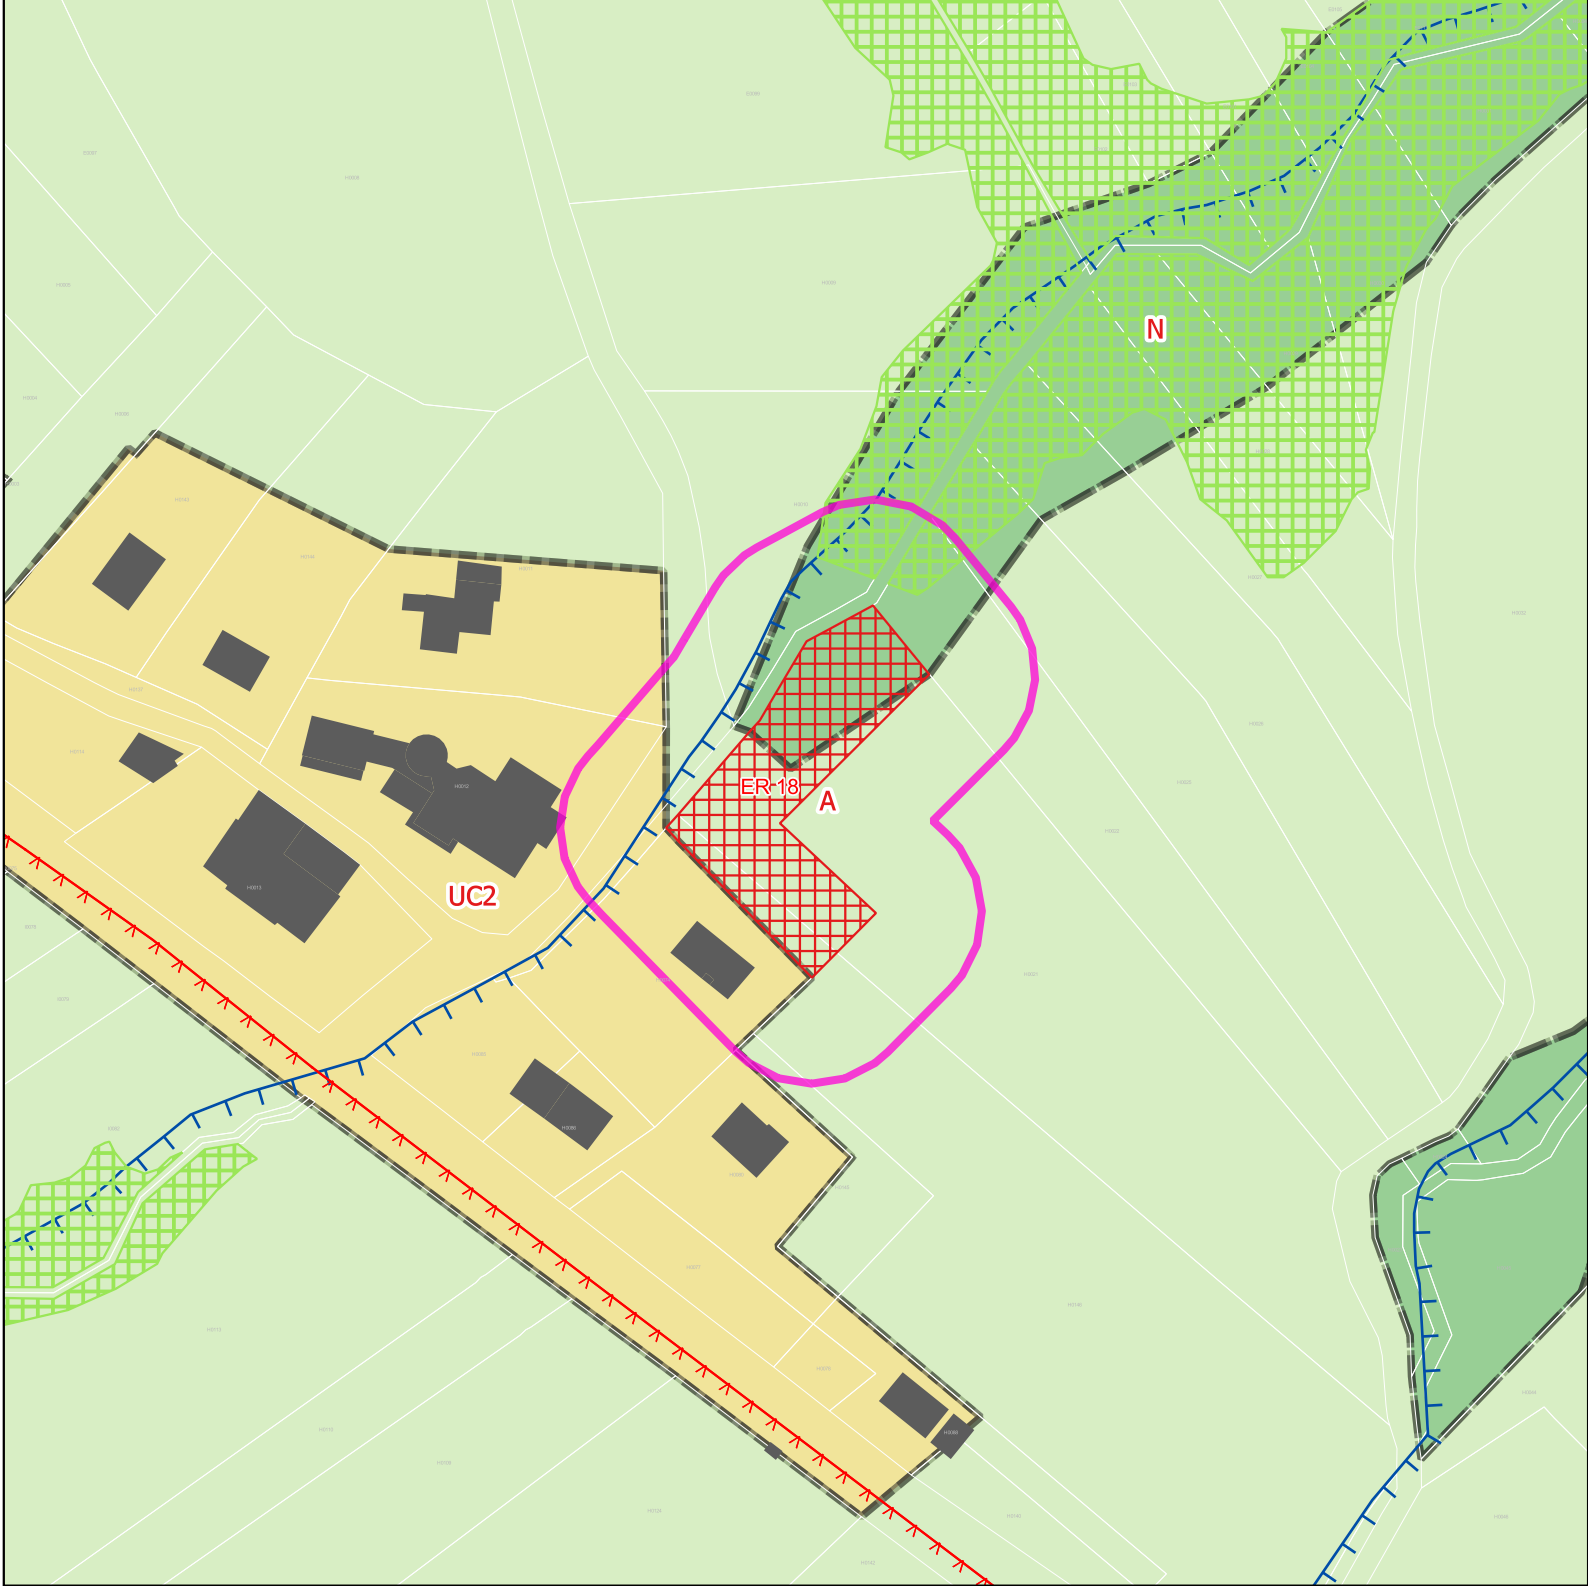

Mdification 1du PLUIh Opposable

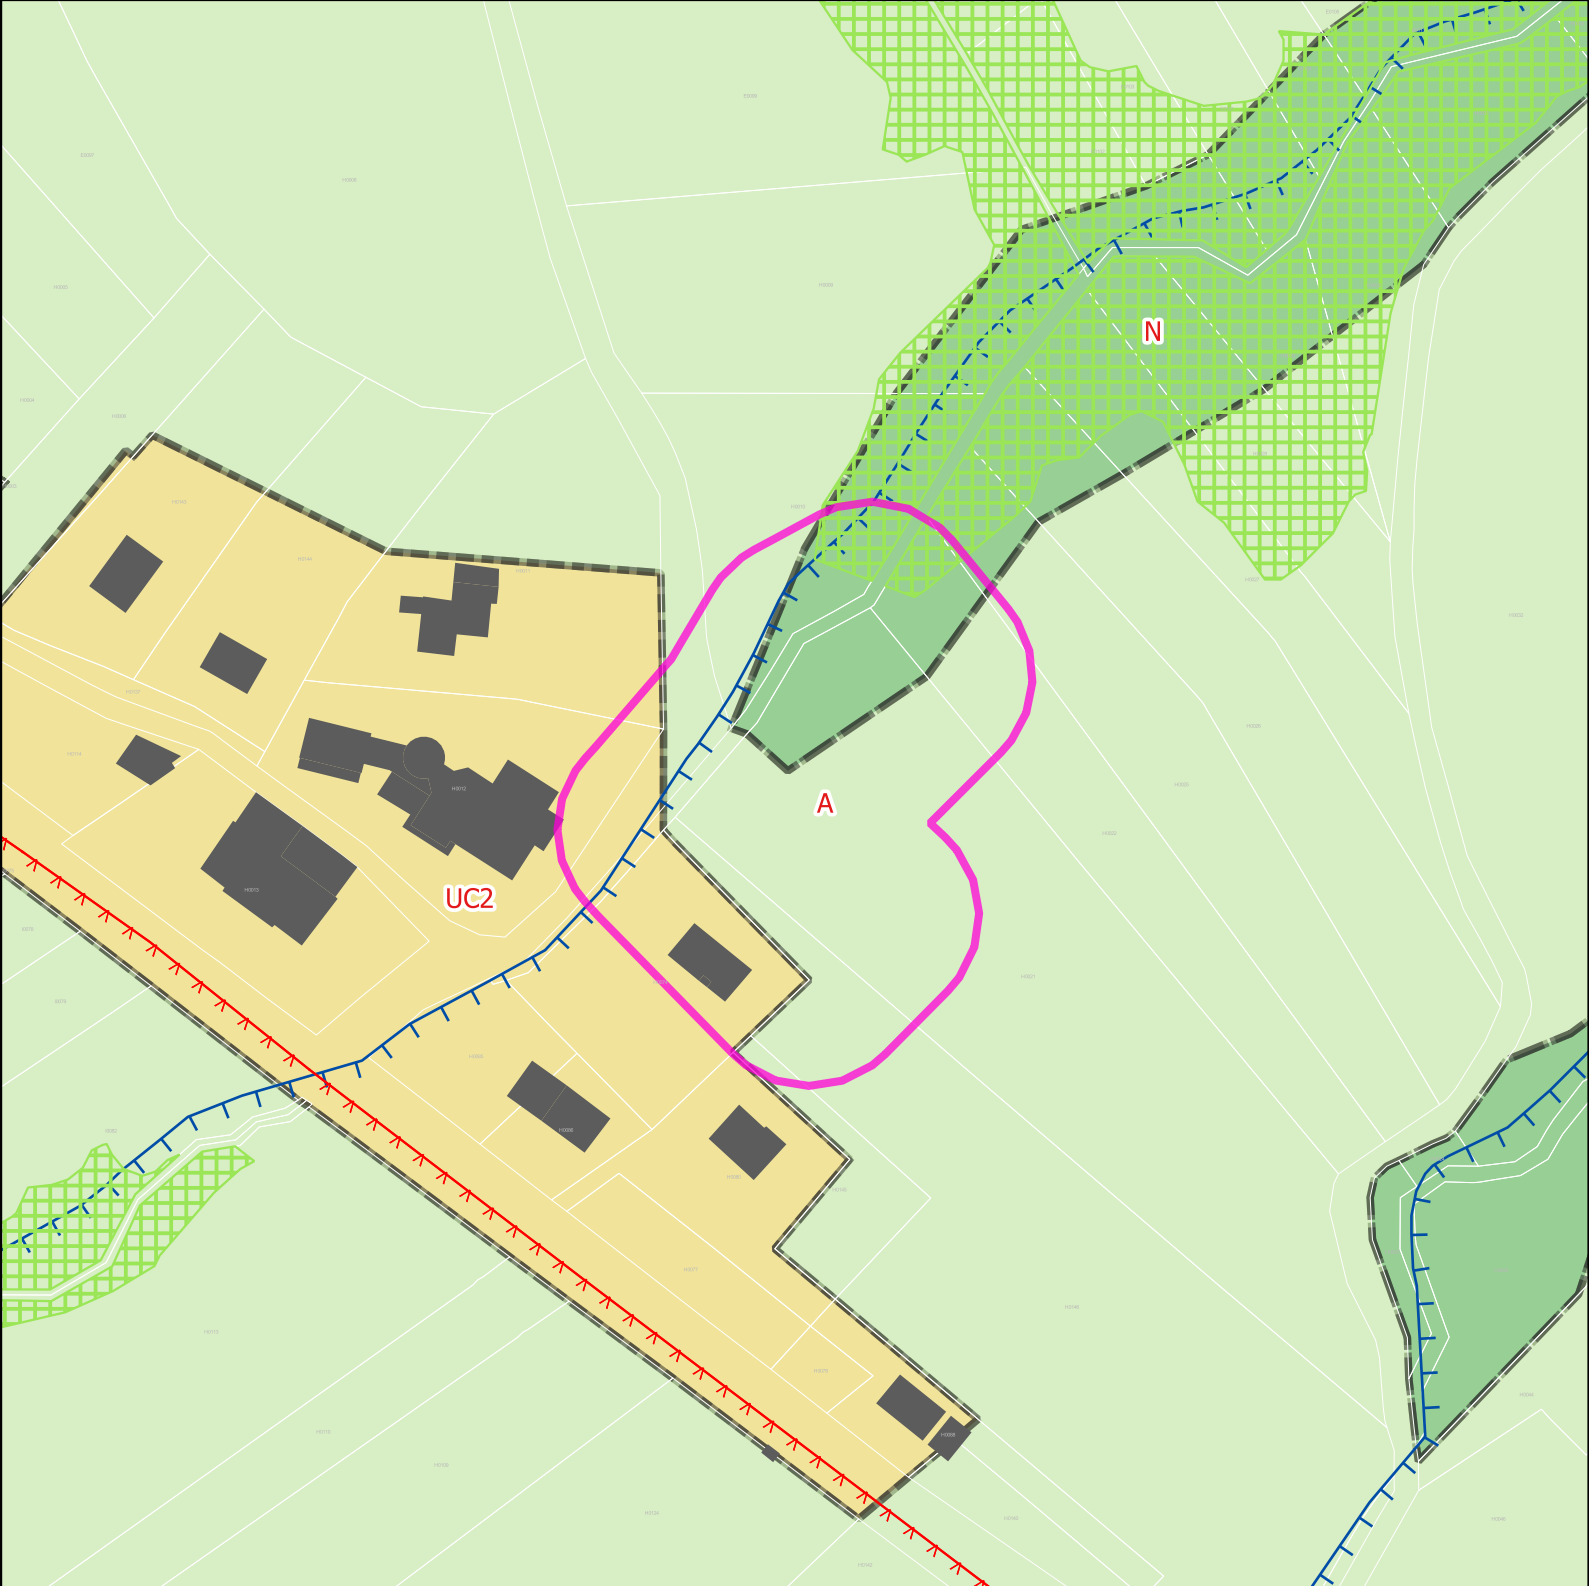

Projet de modification 2 du PLUIh

Opposable	numero	Projet	numero
74289_Extension de l'école	18	NULL	NULL

Atlas des modifications
Vallieres-sur-fier



70 m

Zones Urbaines





UC2





Prescriptions surfaciques



Prescriptions linéaires

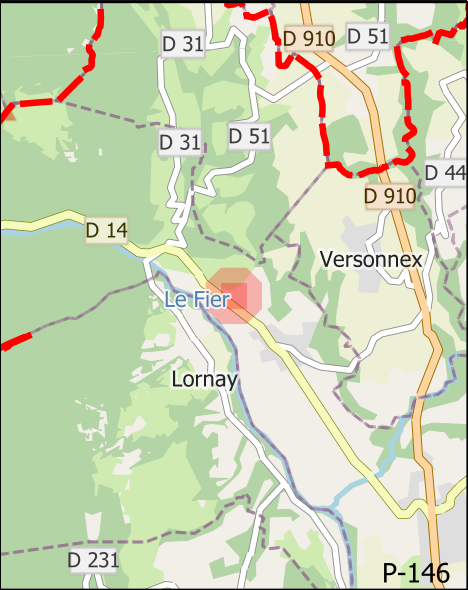 

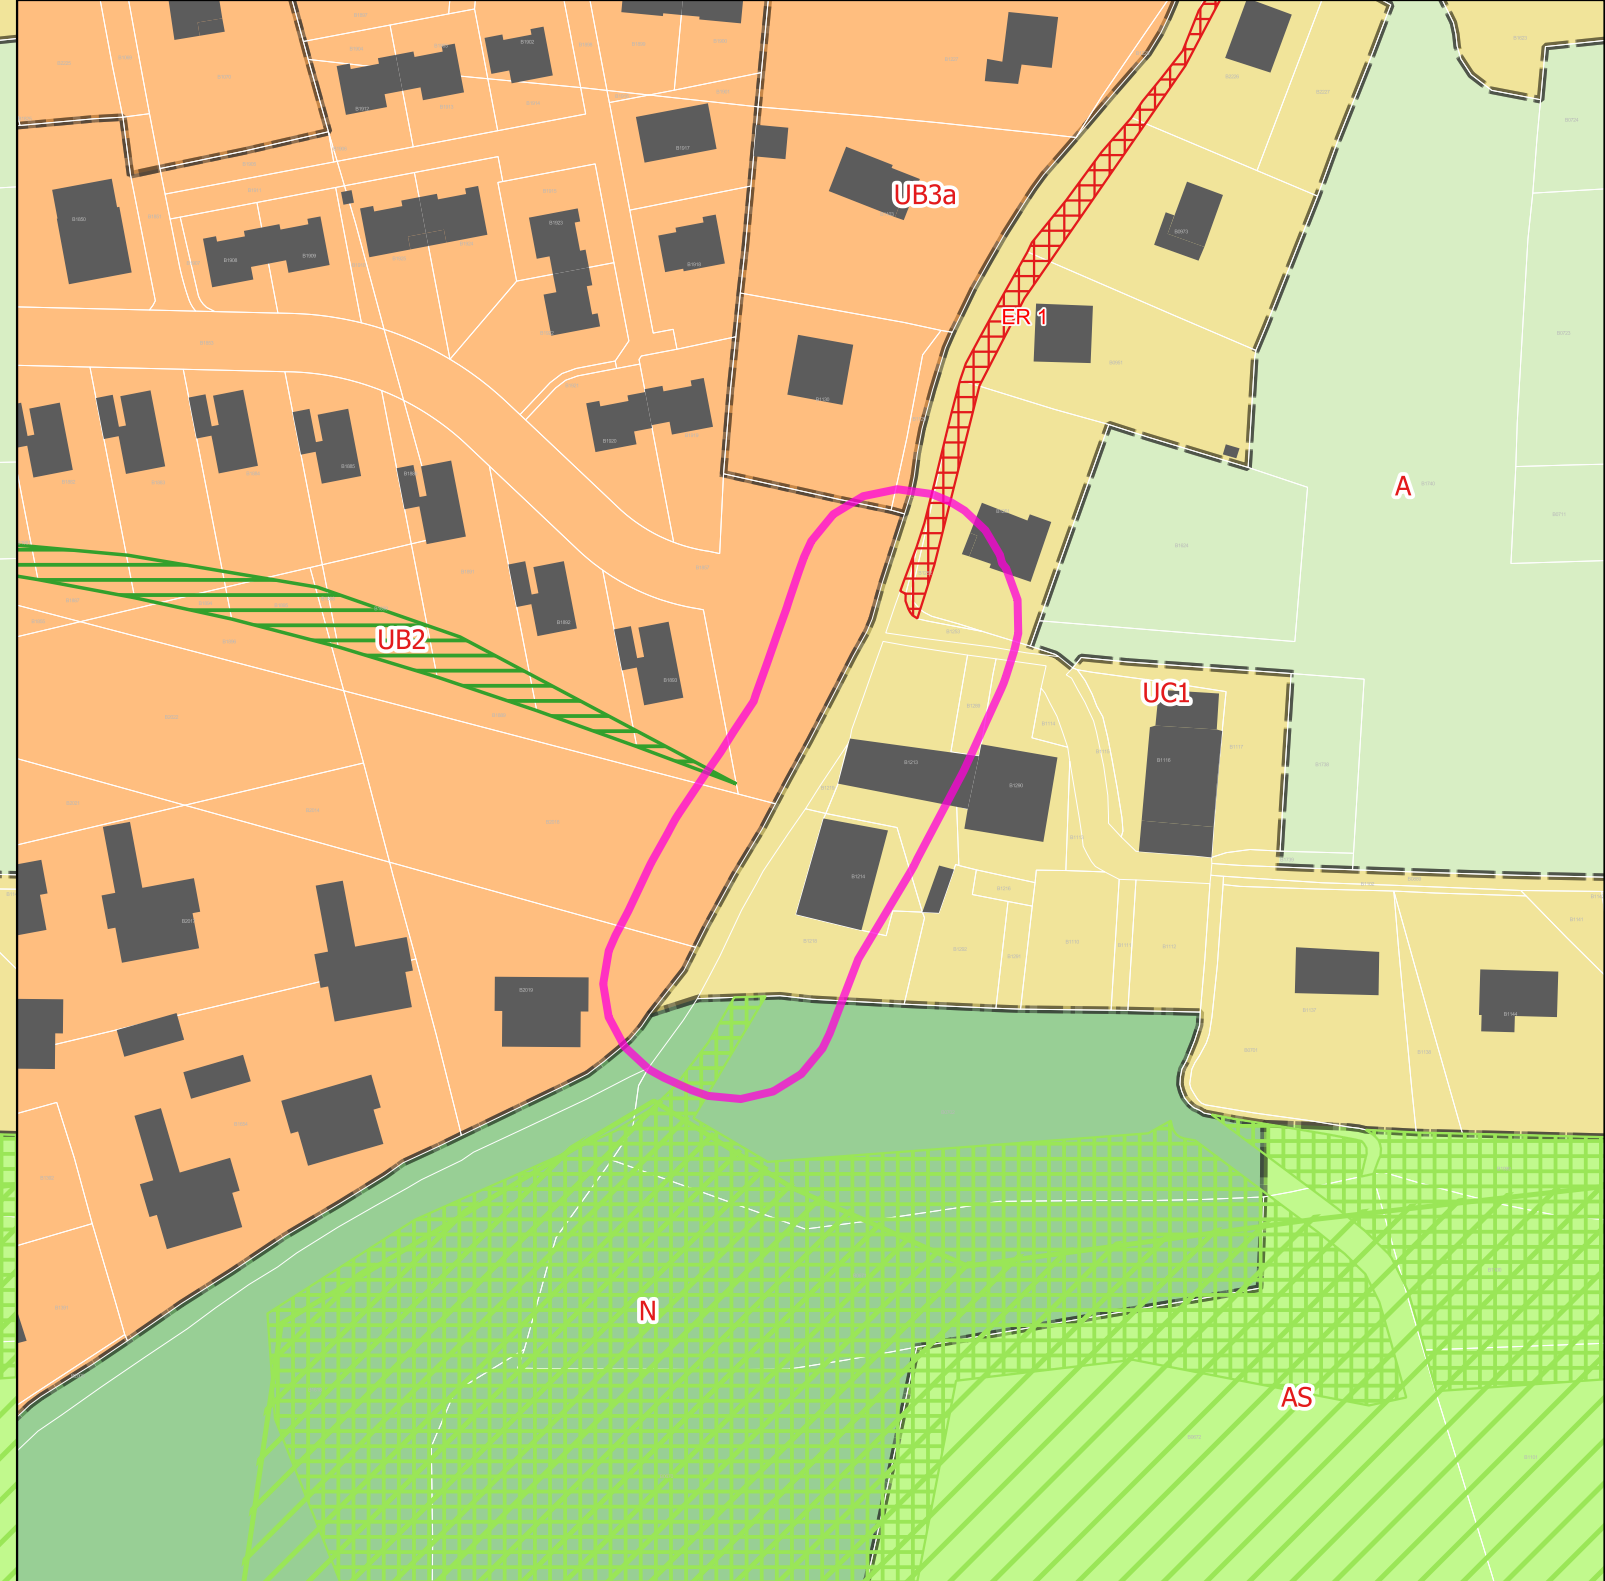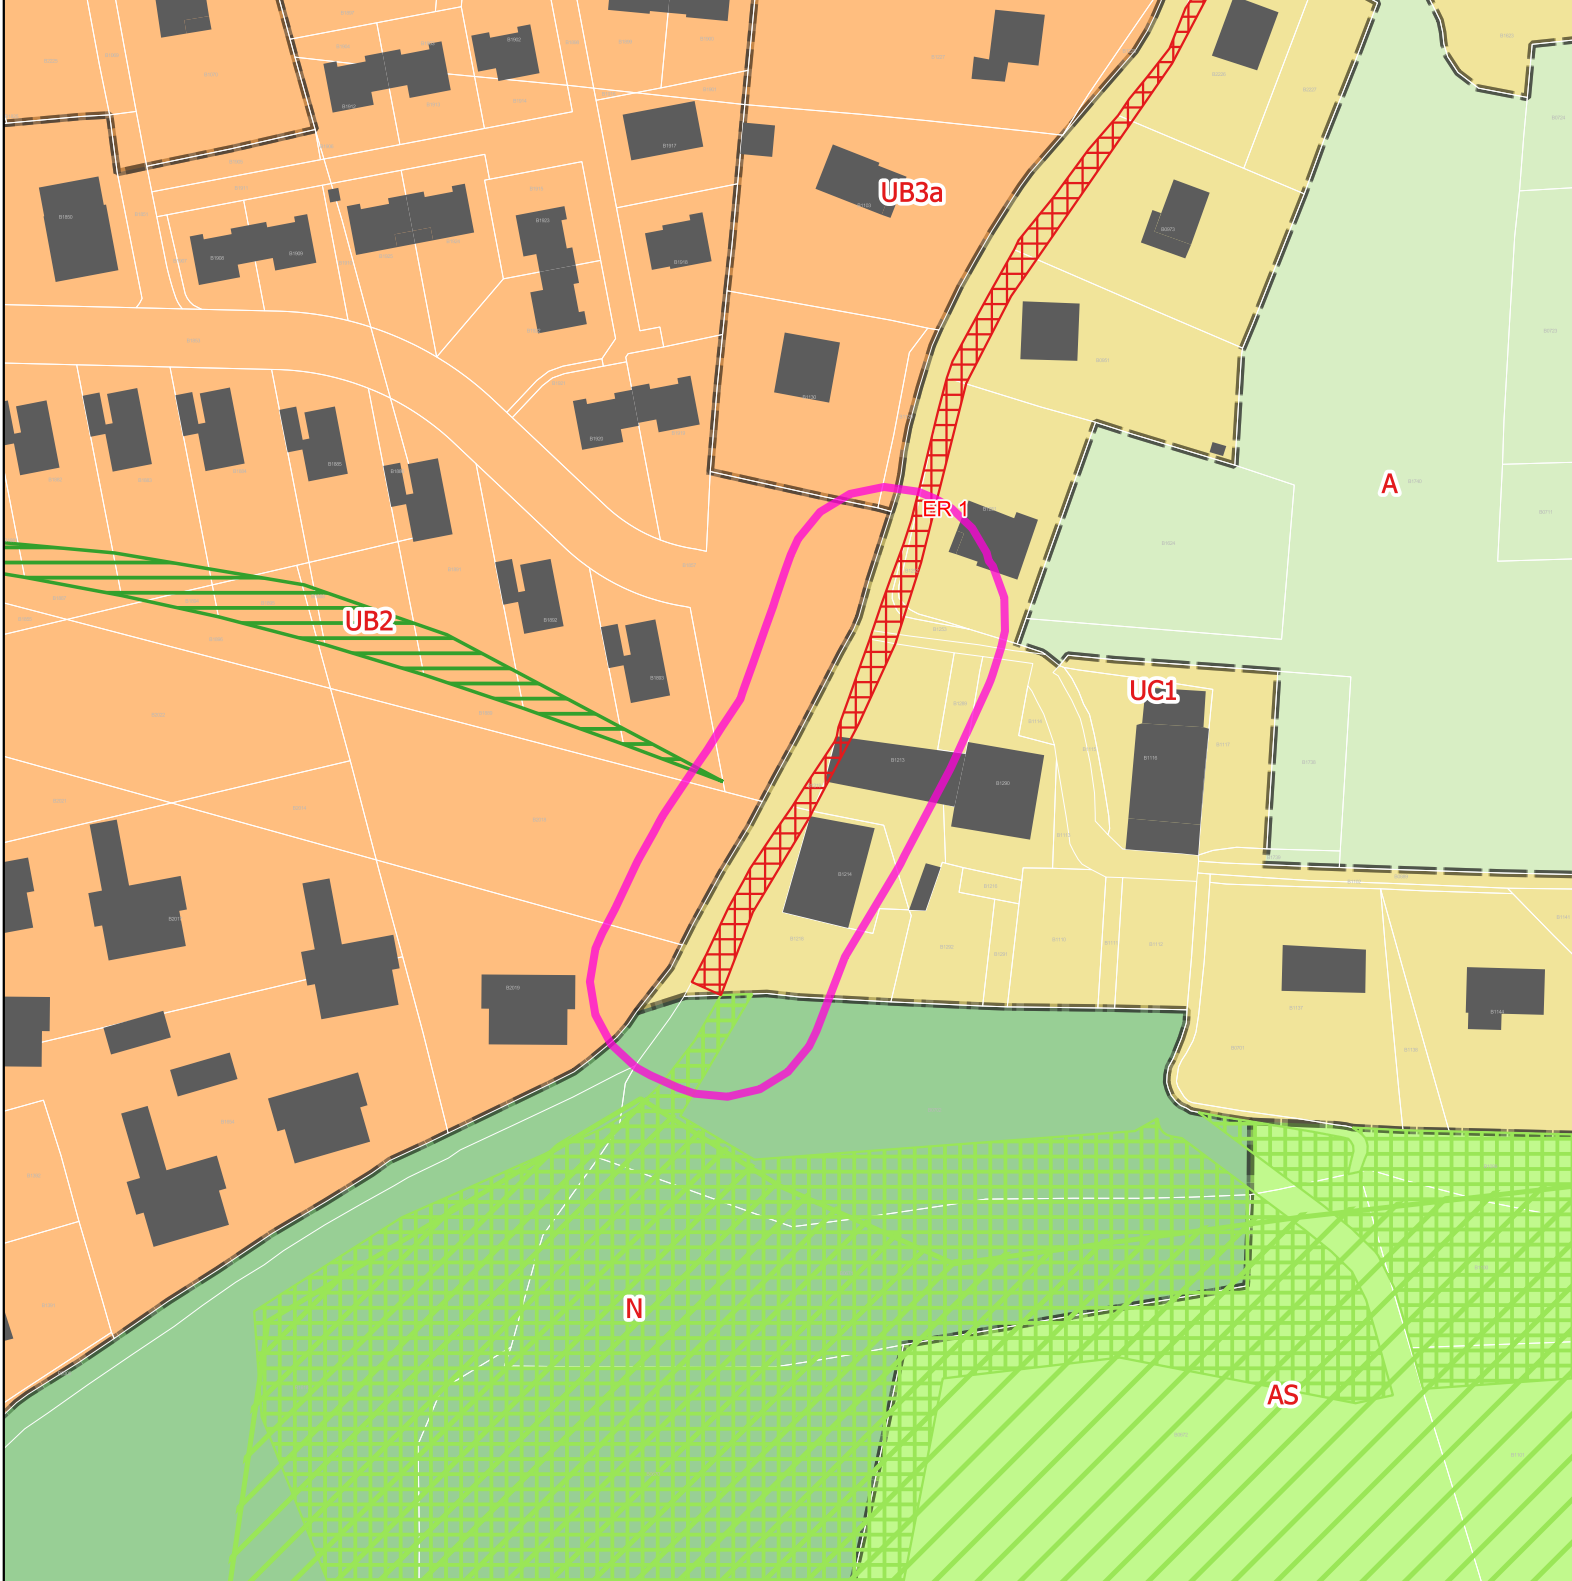

Modification 1du PLUIh Opposable

Projet de modification 2 du PLUIh

Atlas des modifications Vallieres-sur-fier

Opposable	numero	Projet	numero
74289_Création d'une voie piétonne/cycles, route de Sur Les Marais	1	NULL	NULL

Zones Urbaines

A

AS

N

UB2
UB3a
UC1

Prescriptions surfaciques

 Espace boisé classé

Emplacement réservé

Éléments de paysage à préserver


Éléments de continuité écologique et TVB





70 m

0
|

2024-01 - MW - Source: IGN

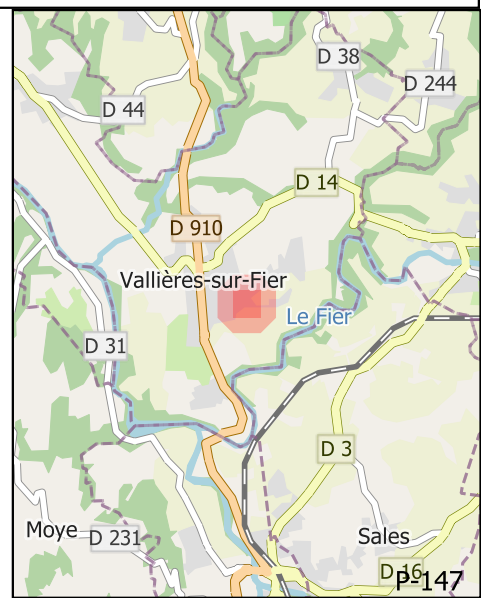

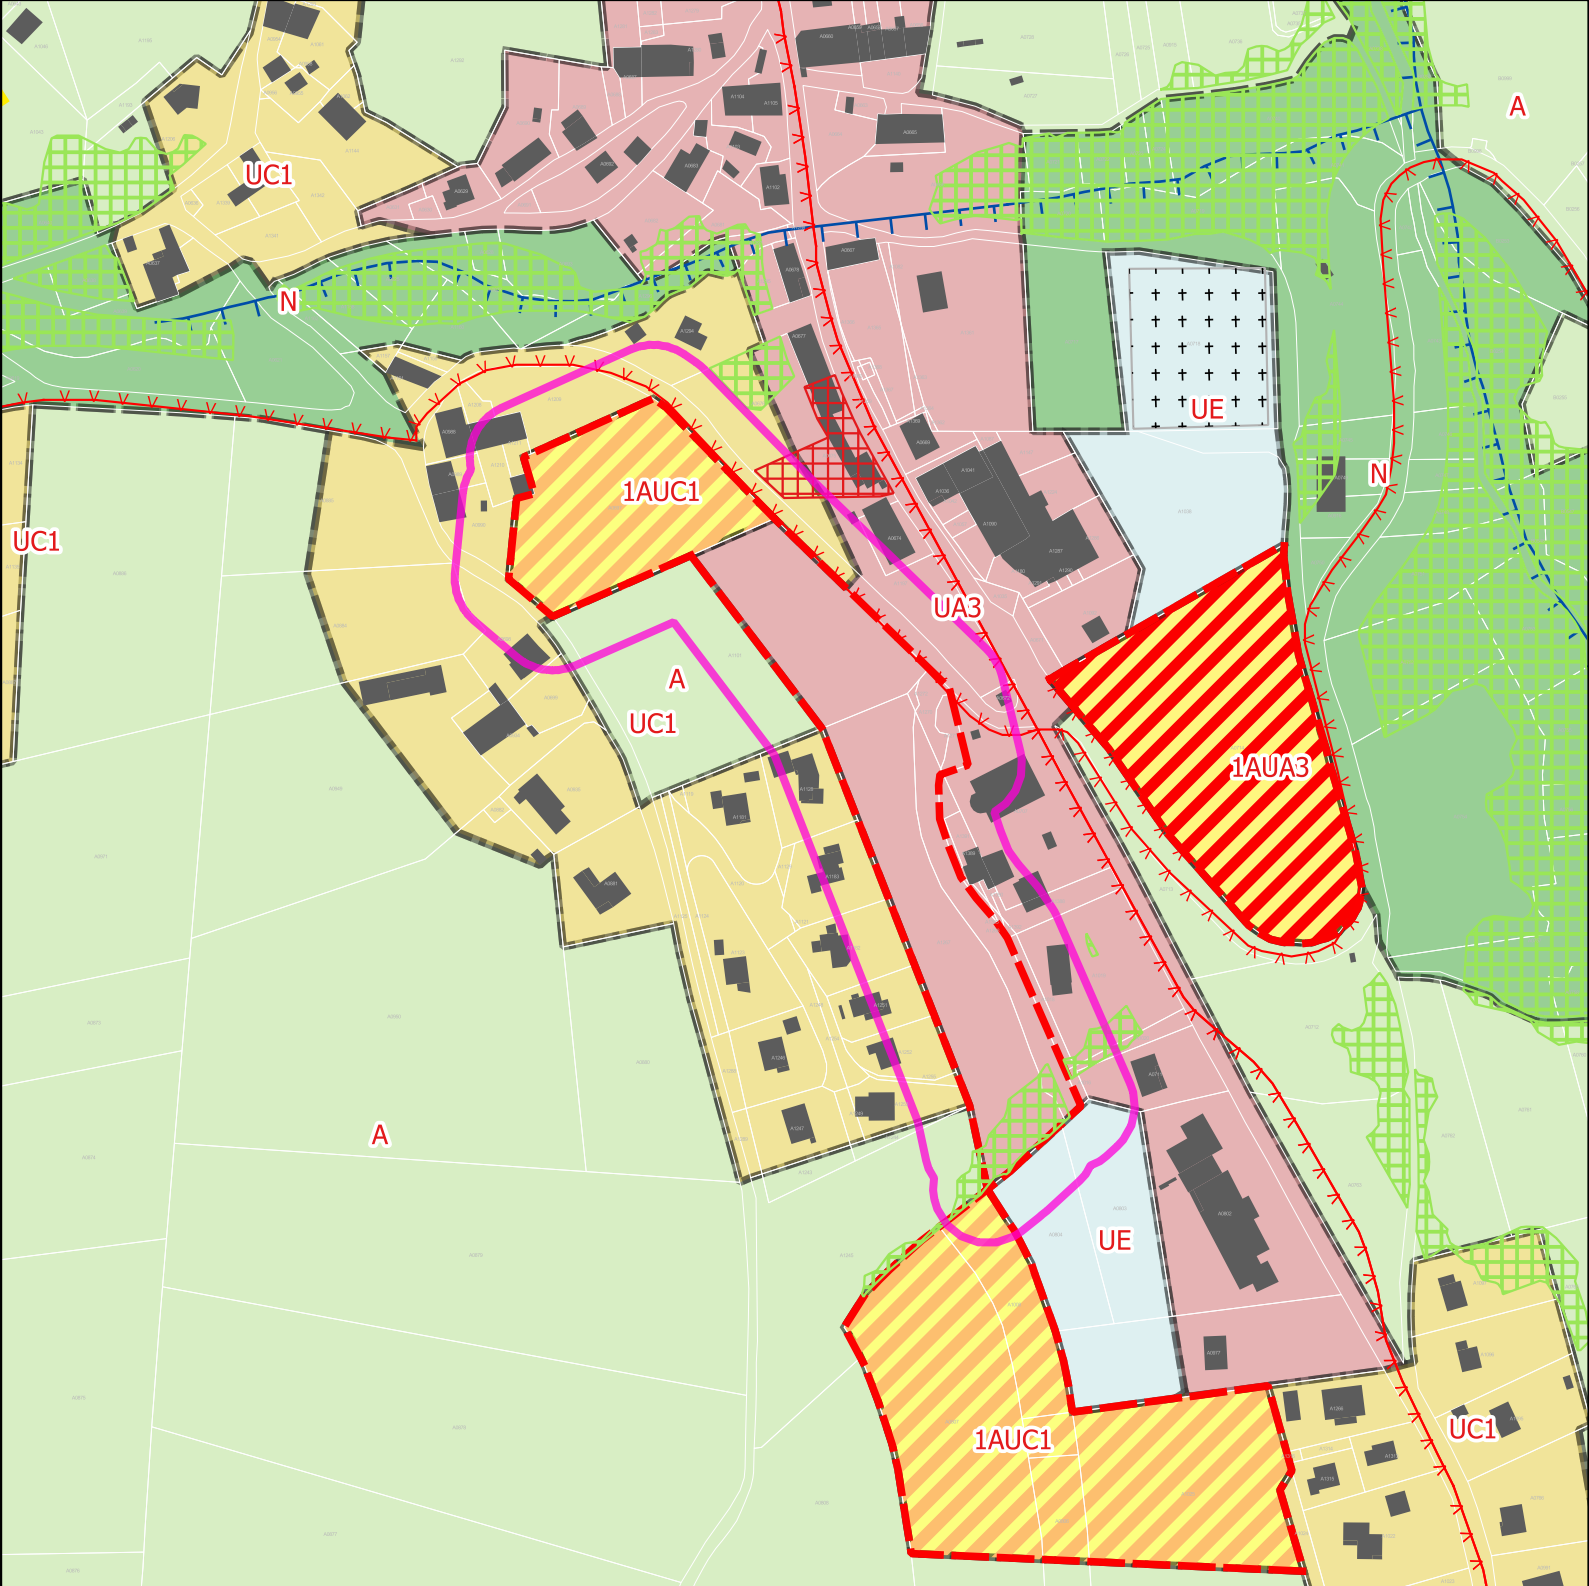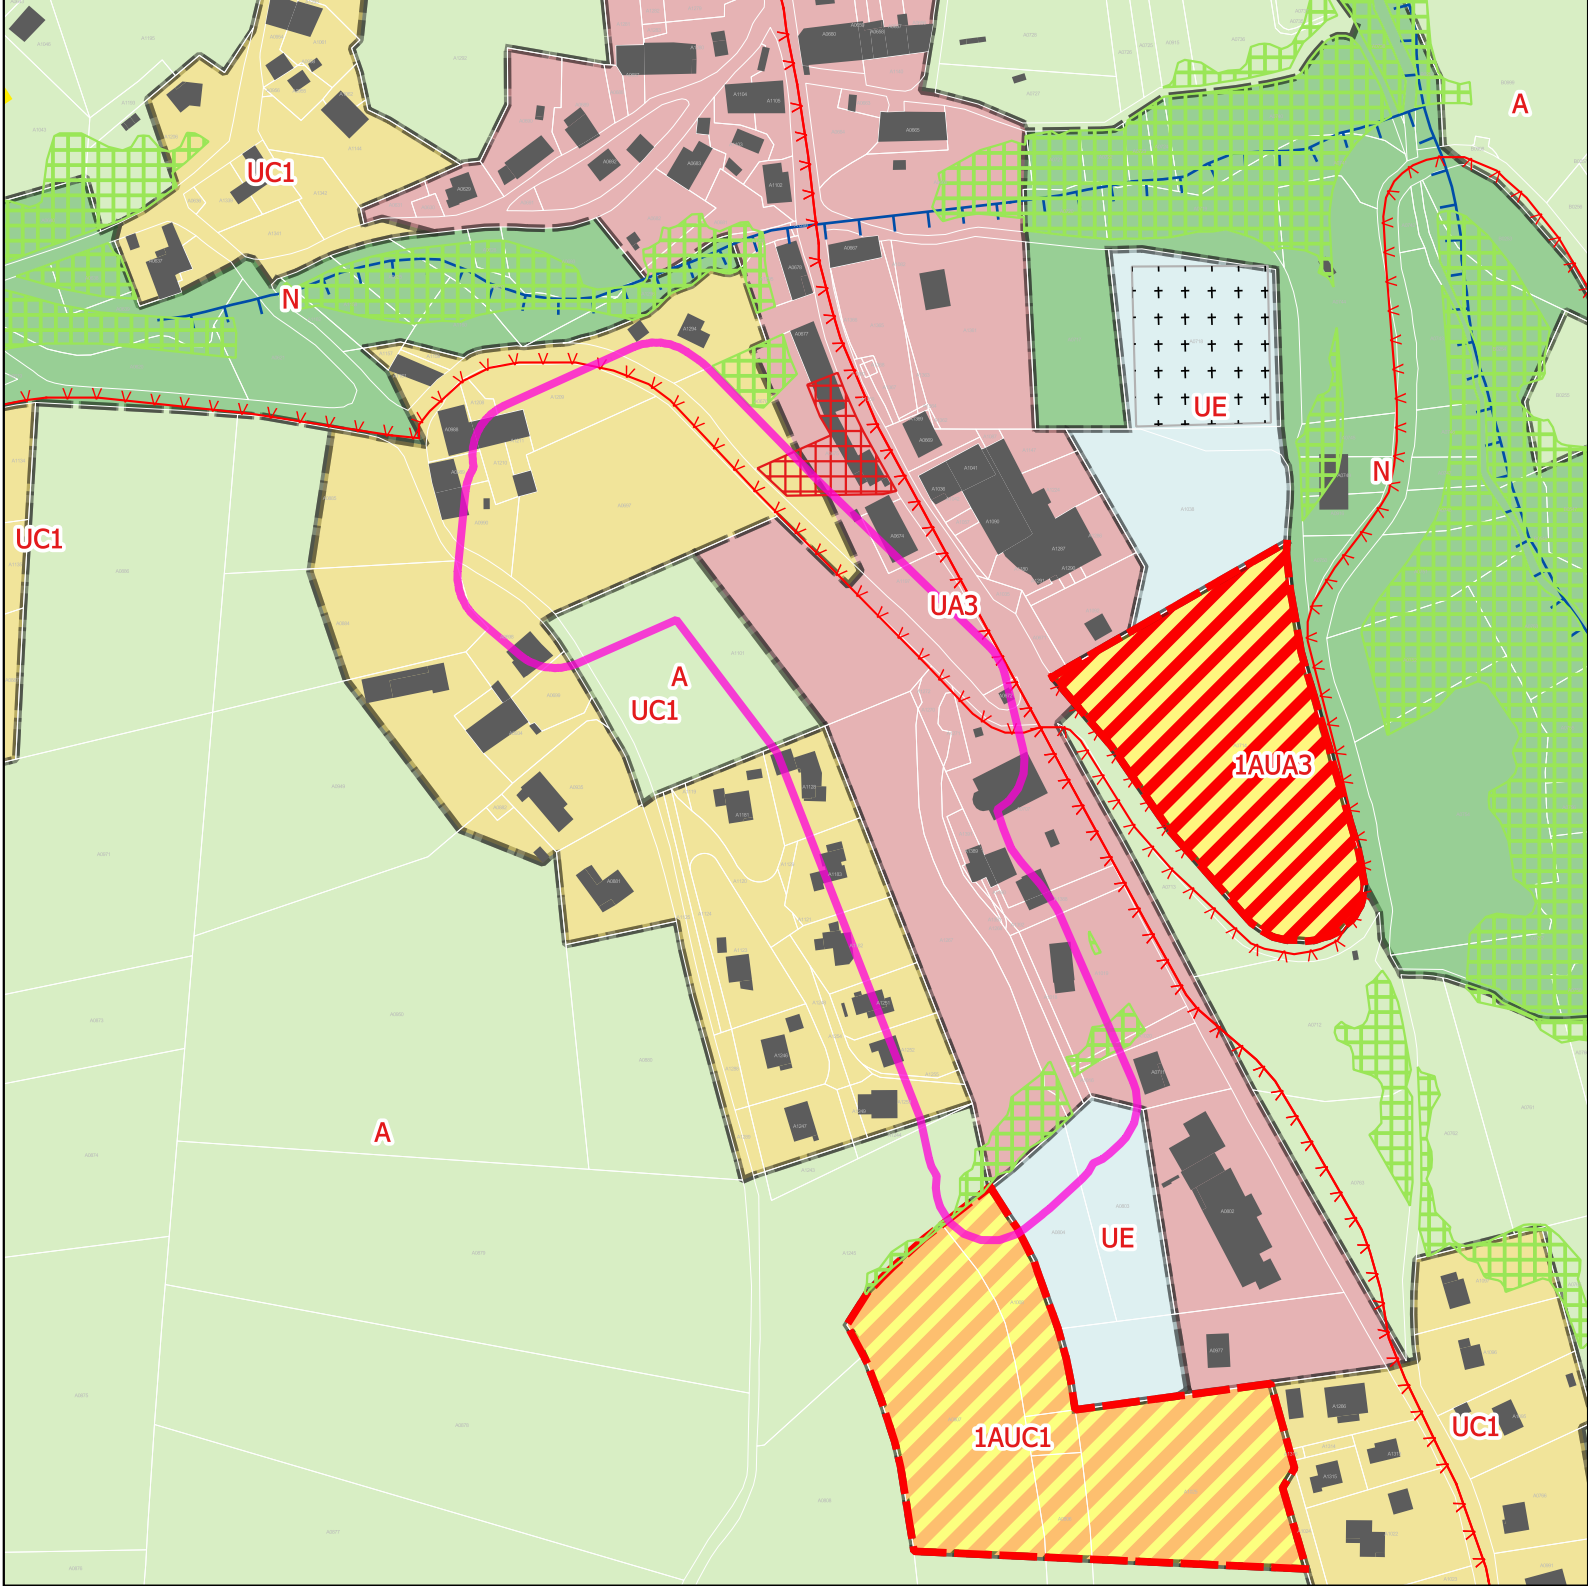

Mdfication 1du PLUIh Opposable

Projet de modification 2 du PLUIh

Opposable	numero	Projet	numero
NULL	NULL	OAP	NULL
UC1	NULL	1AUC1	NULL

Atlas des modifications
Vaulx



100 m

Zones Urbaines

- 1AUA3
- 1AUC1
- A
- N
- UA3
- UC1

UE

Informations surfaciques

- Bâtiment d'exploitation agricole
- Cimetière

Prescriptions surfaciques


- Espace boisé classé


Emplacement réservé

OAP


Prescriptions linéaires

- Règles d'implantation des constructions
- Éléments de continuité écologique et TVB

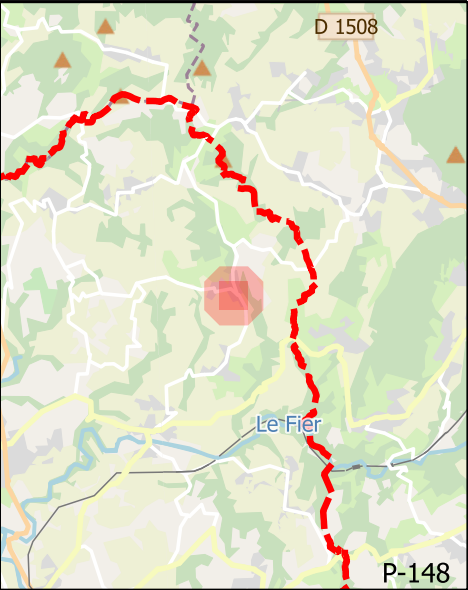

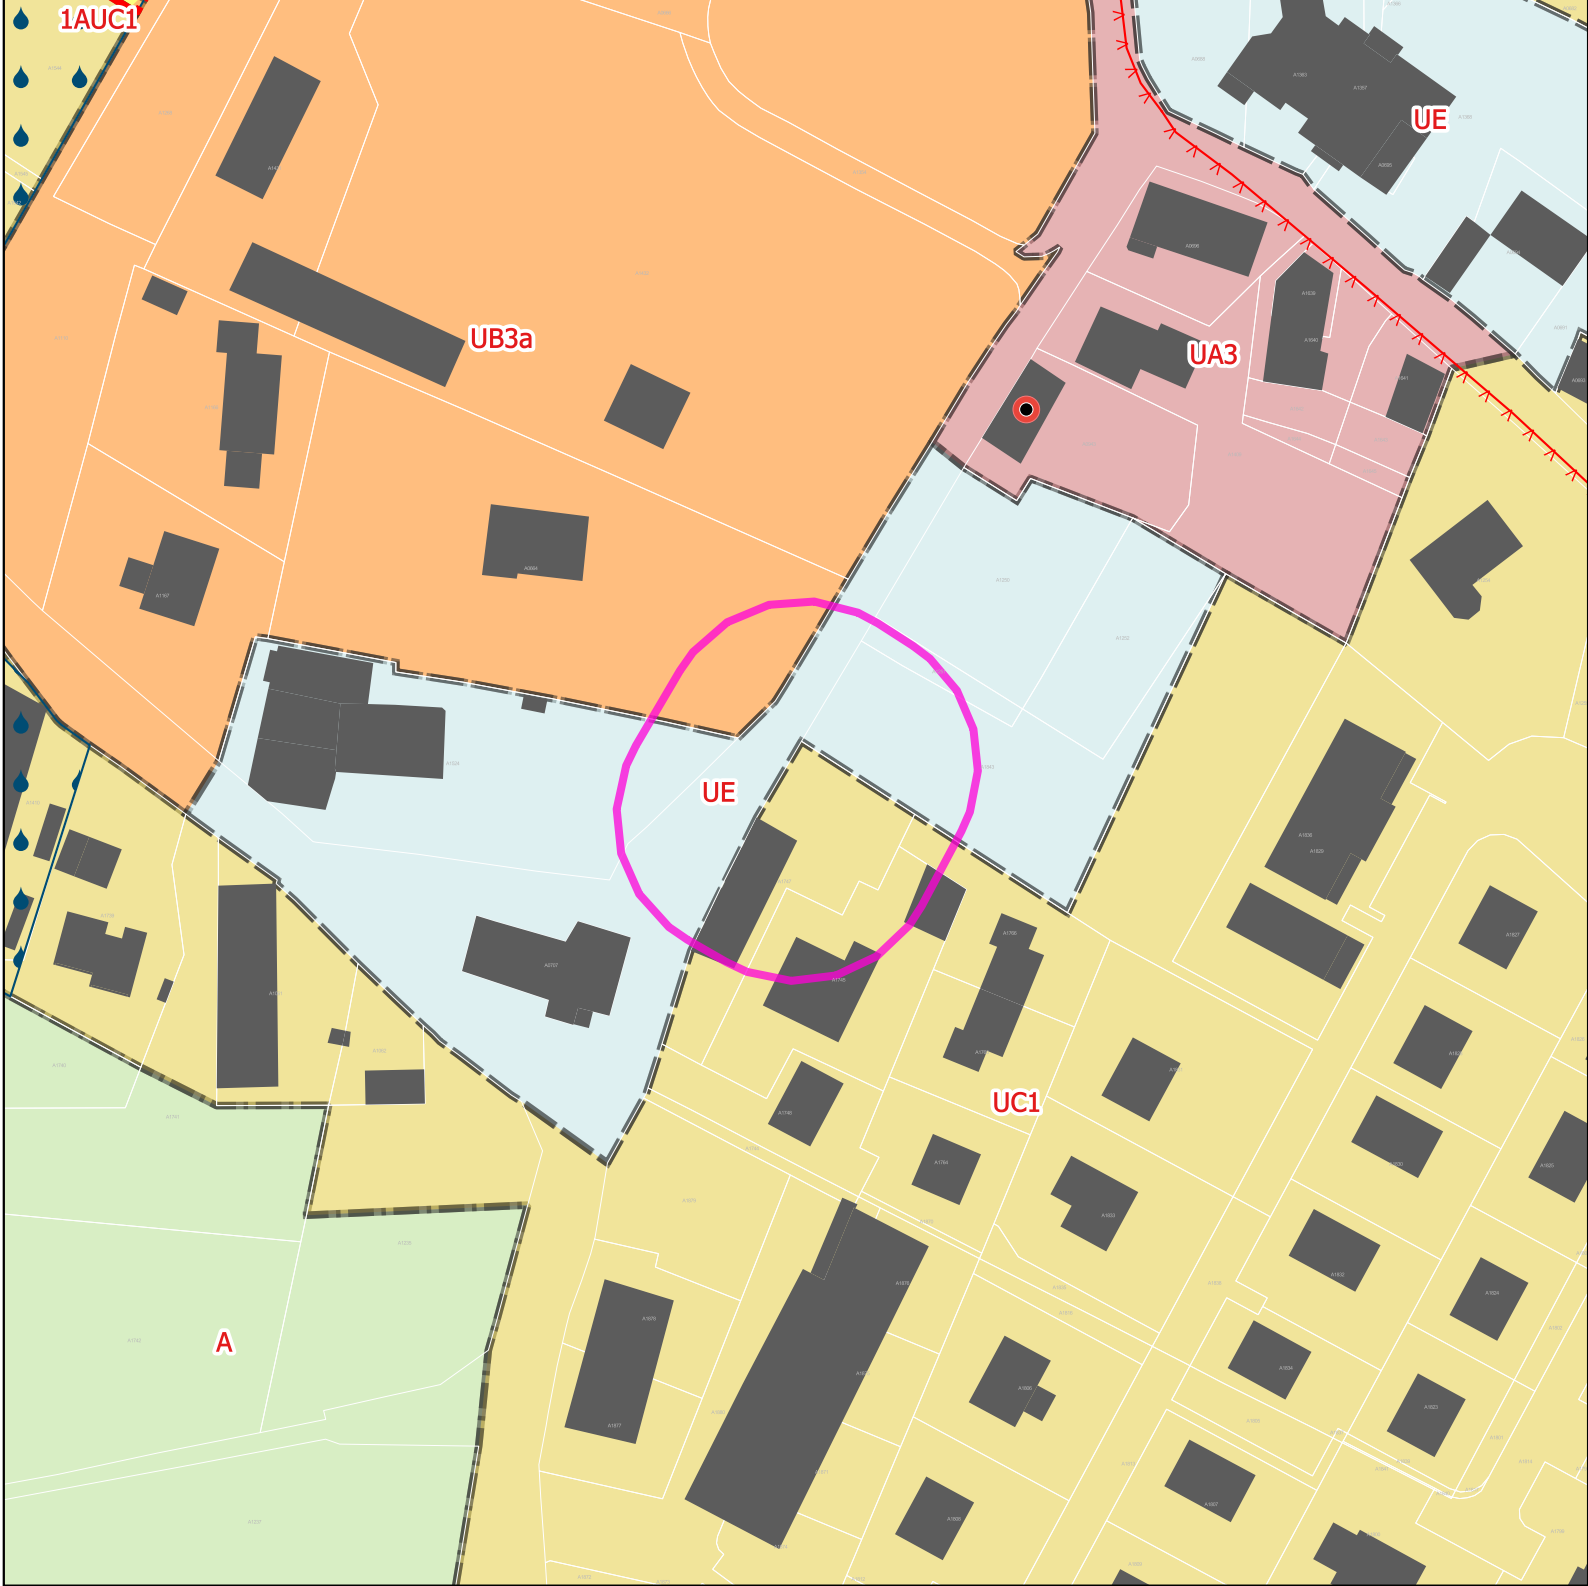

Mdification 1du PLUIh Opposable

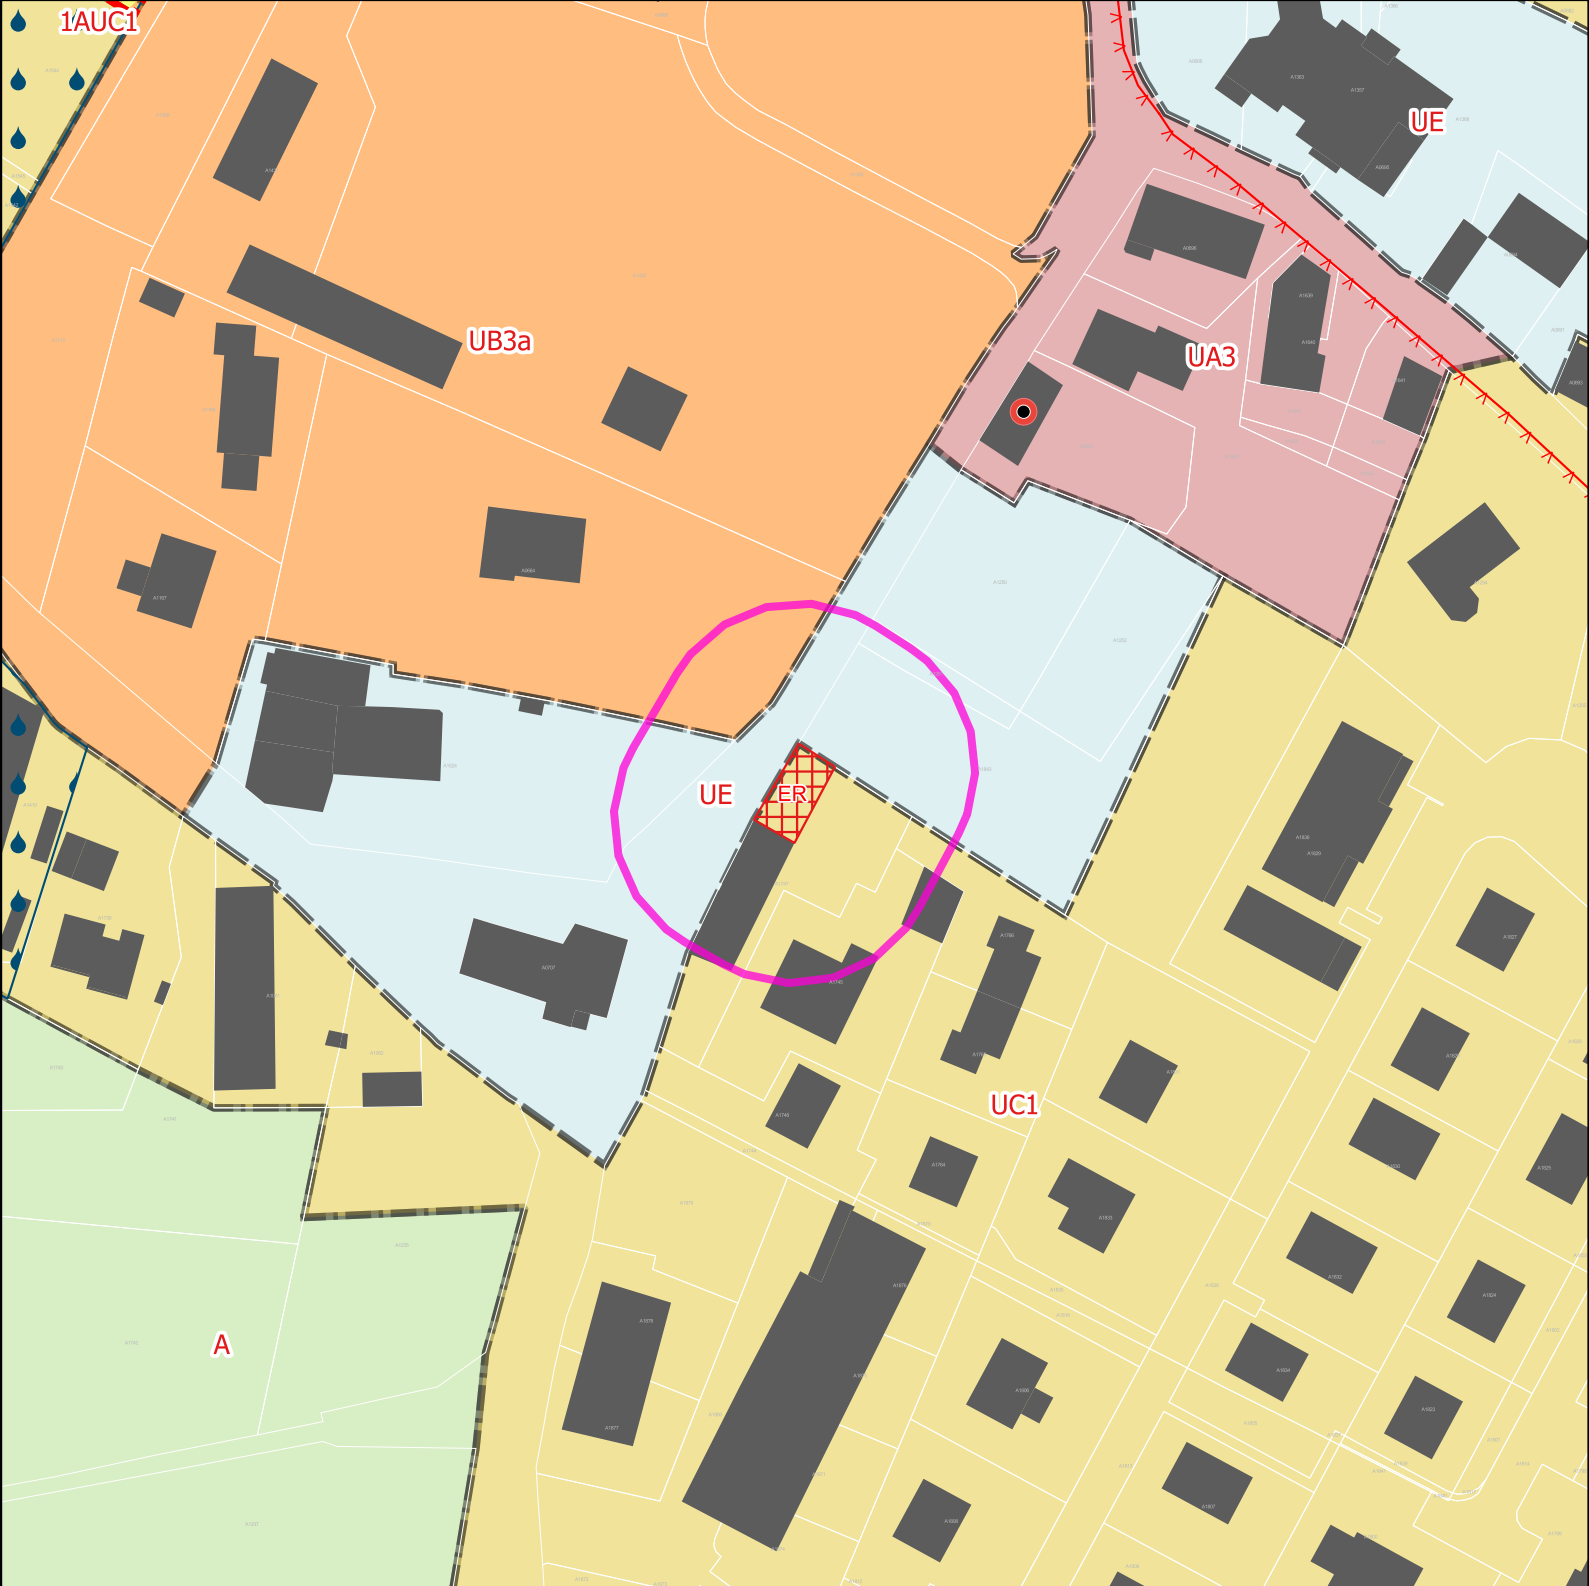

Projet de modification 2 du PLUIh

Opposable	numero	Projet	numero
NULL	NULL	Accès piéton de direction de la place de l'église	09

Atlas des modifications
Versonnex



50 m

Zones Urbaines

- 1AUC1
- A
- UA3
- UB3a
- UC1

UE

Informations surfaciques

- Mauvaise aptitude des sols à l'infiltration

Prescriptions surfaciques


- Emplacement réservé
- OAP



Prescriptions linéaires

- Règles d'implantation des constructions

Precriptions ponctuelles

- Bâti remarquable et petit patrimoine

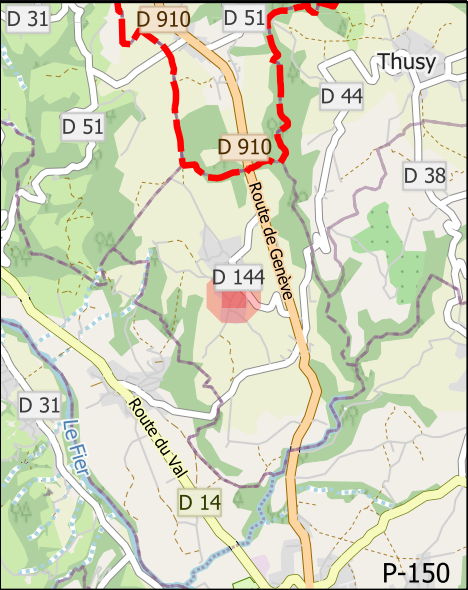

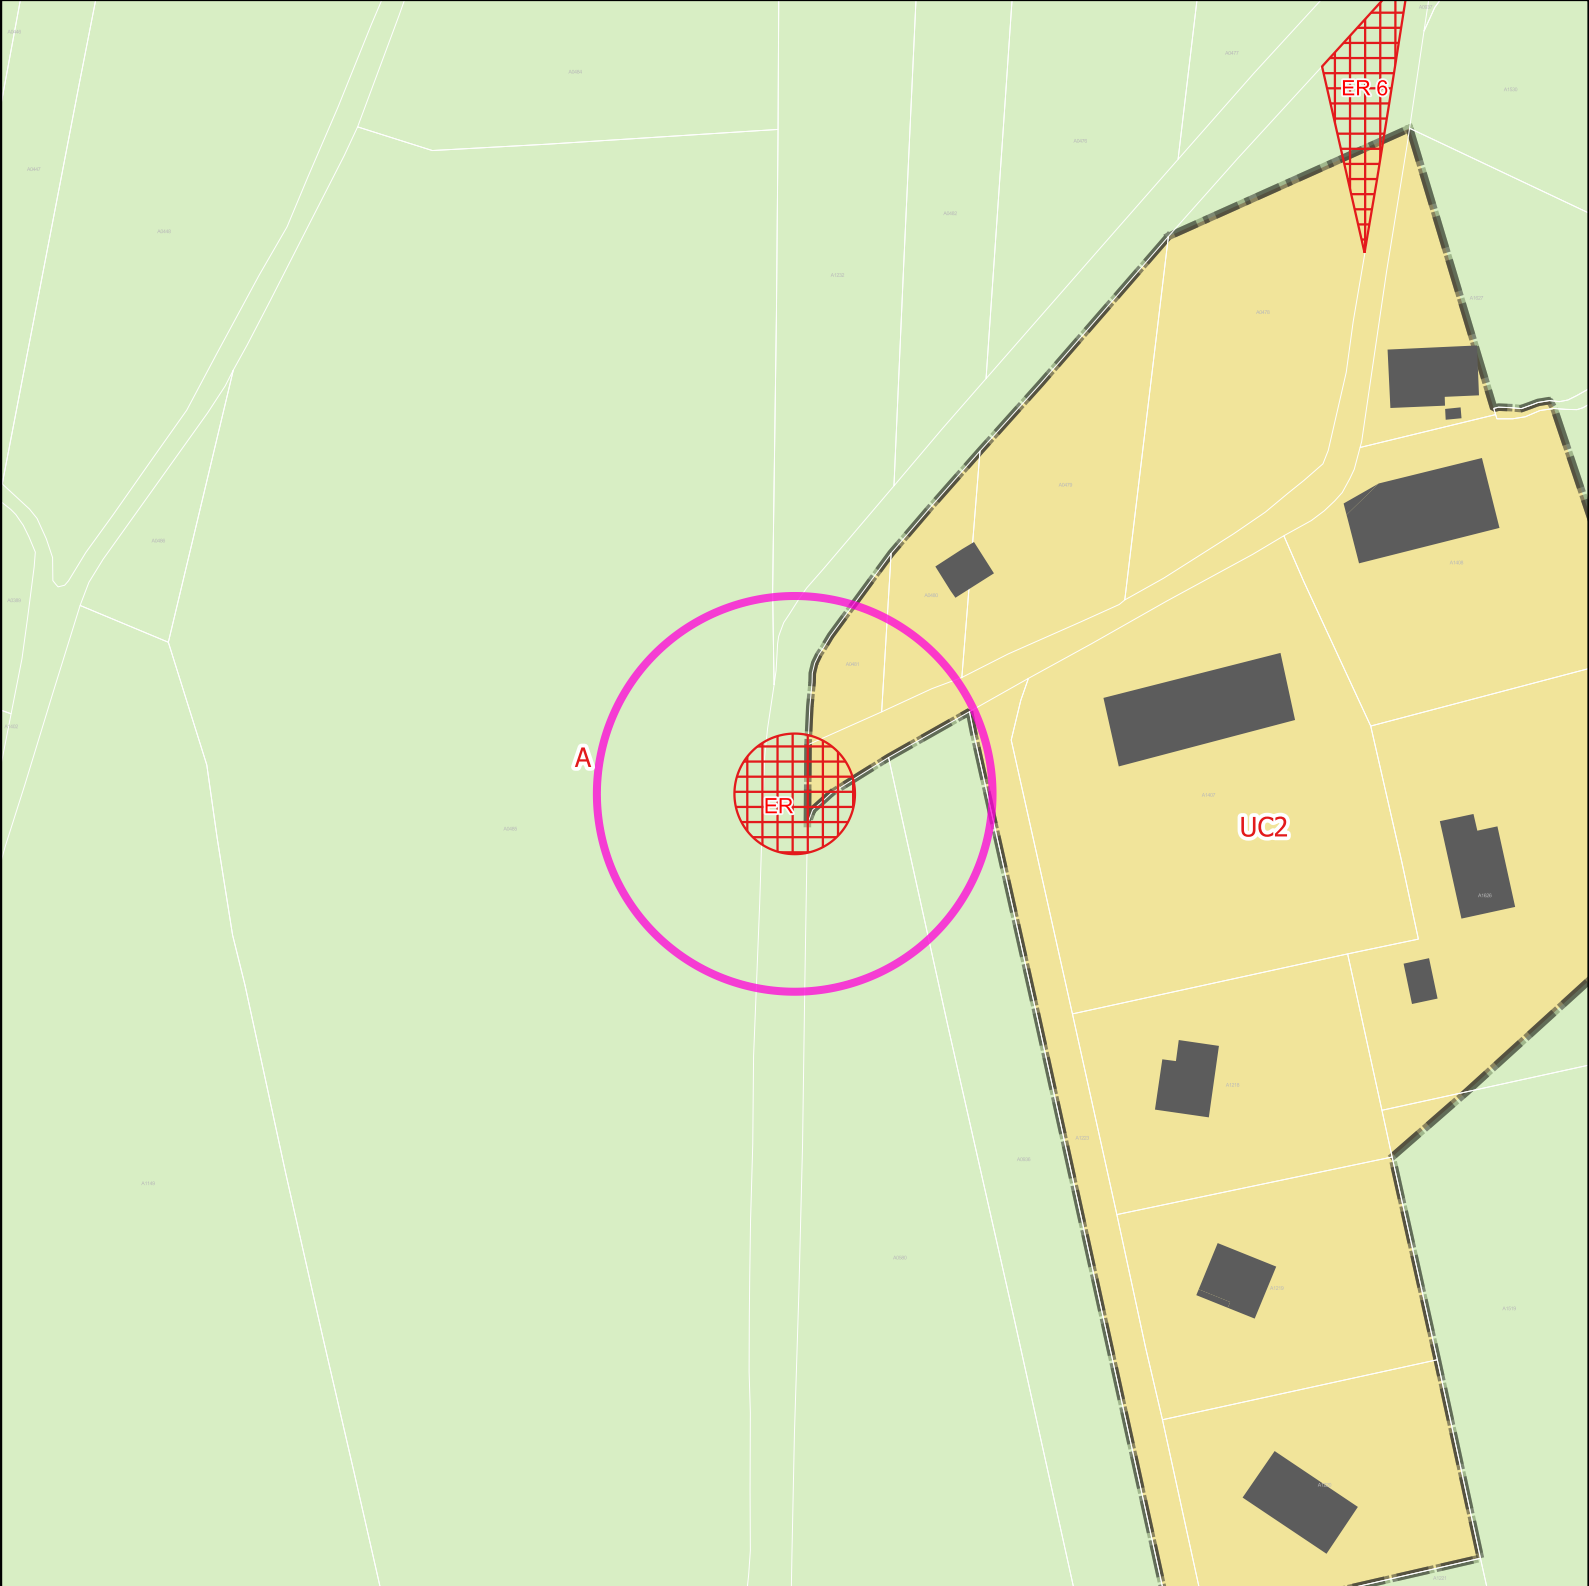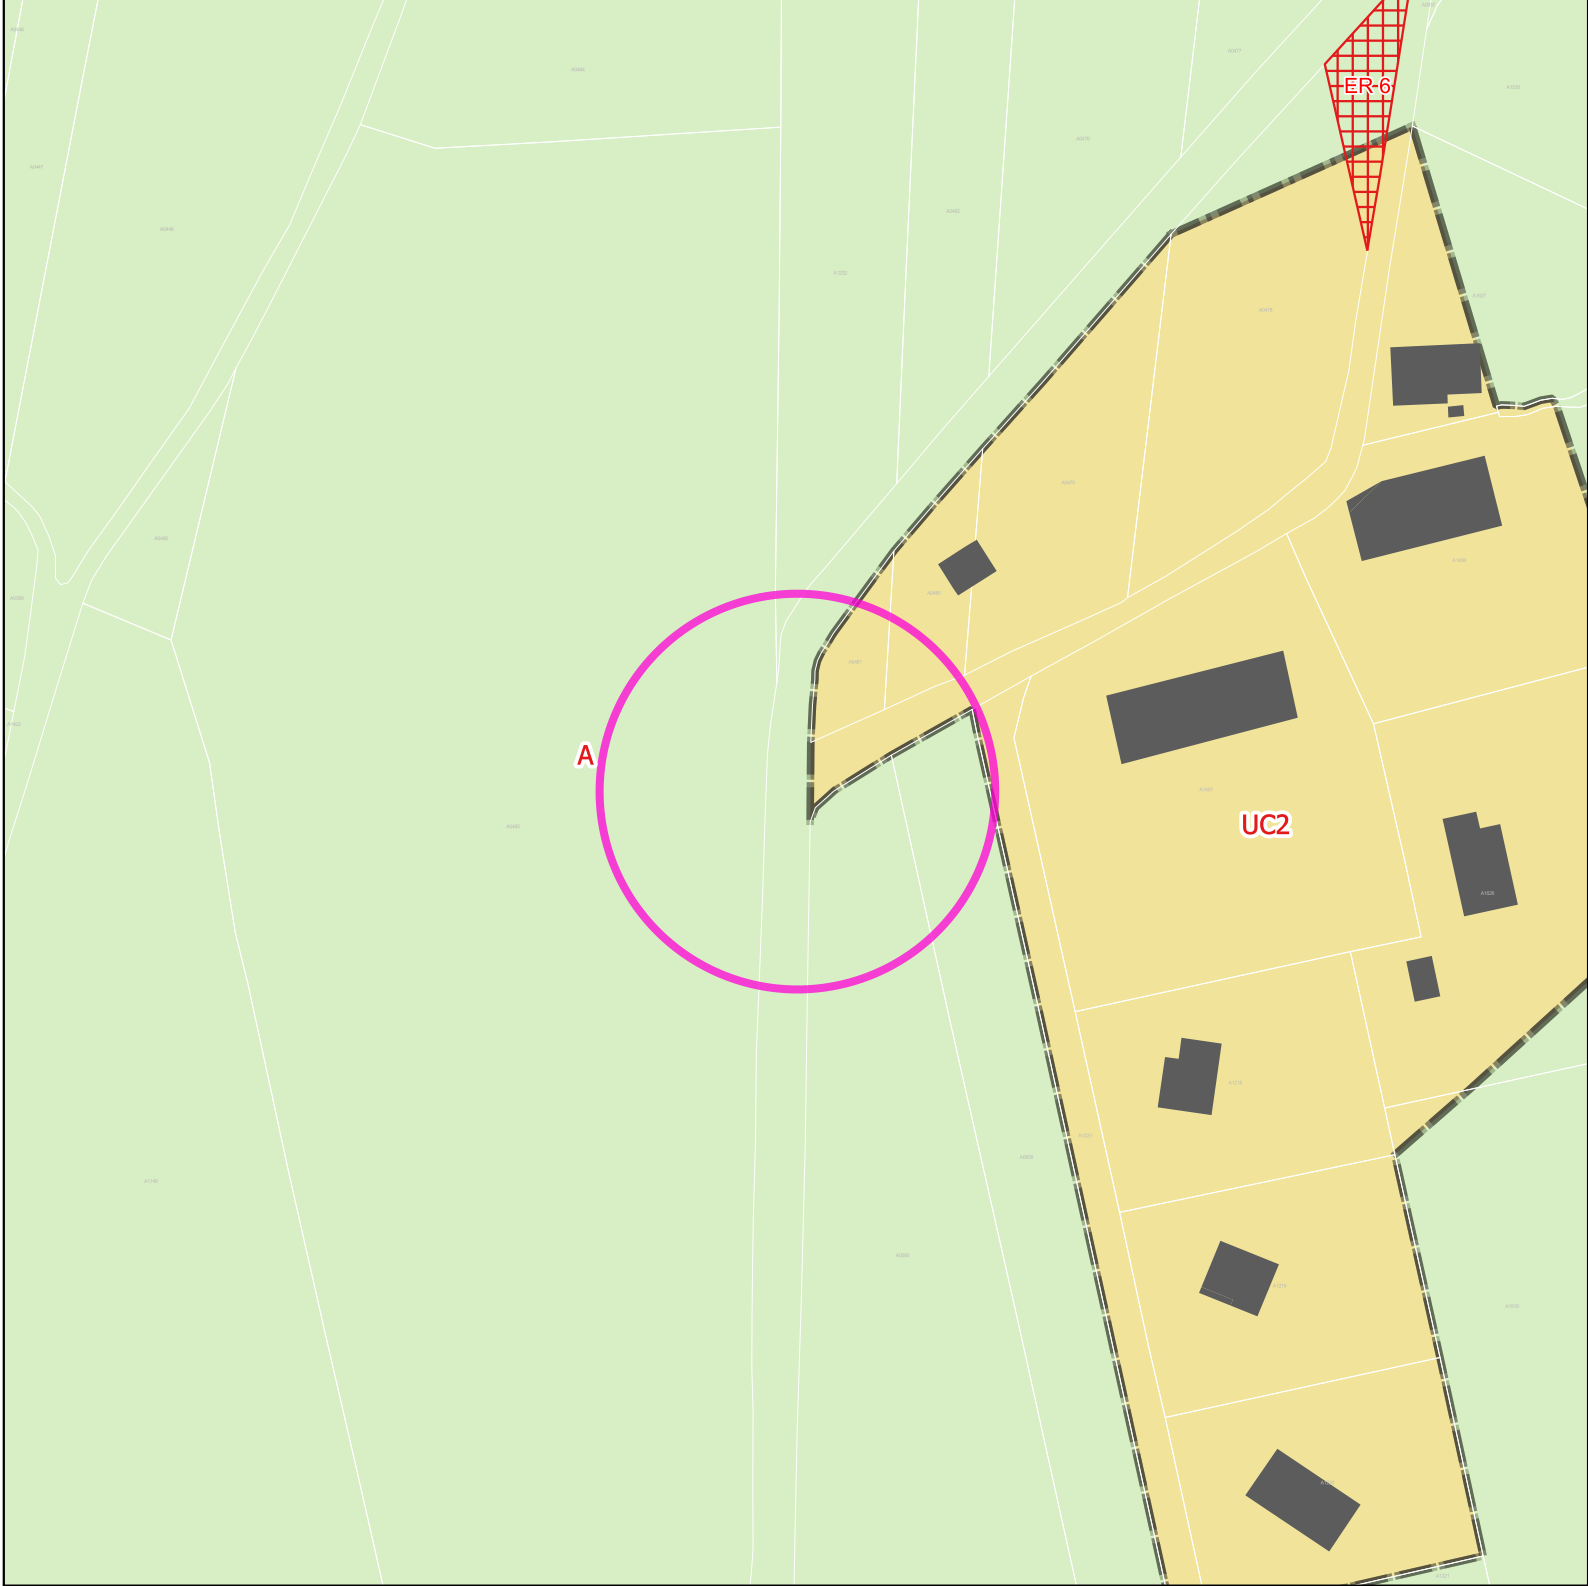

Mdification 1du PLUIh Opposable

Projet de modification 2 du PLUIh

Atlas des modifications
Versonnex

Opposable	numero	Projet	numero
NULL	NULL	Aménagement accès routier	10

Zones Urbaines



A



UC2

Prescriptions surfaciques



Emplacement réservé



50 m

0

